CHU de POITIERS

Construction d'un bâtiment IRM - SCANNER



MAITRISE D'OUVRAGE

CHU de POITIERS
2 rue de la Milétrie CS 90577
86021 POITIERS CEDEX
Tel : 05 49 44 44 44

Bureau de contrôle : BUREAU ALPES CONTROLE
3 rue de la Goëlette
86280 SAINT BENOIT
Tél : 05 45 70 36 88

Coordonnateur SPS : Stéphane ROZE (CHU Poitiers)
2 rue de la Milétrie CS 90577
86021 POITIERS CEDEX
Tel : 05 49 44 48 96

Coordinateur SSI : EXPERTIGNIS
65 avenue du Portugal
82000 MONTAUBAN
Tel : 06 74 35 59 35

OPC : ACT86
23 rue Maryse Bastié
86580 BIARD
Tél : 06 98 04 22 69

MAITRISE D'OEUVRE

Architecte mandataire : TLR ARCHITECTURE & Associés
13, rue Roger Mirassou
33800 BORDEAUX
Tel : 05 57 59 04 70

Architecte associé : CORSET ROCHE & Associés
5, rue de la Marne
86000 POITIERS
Tel : 05 49 58 39 25

Economie de la construction : AEC Ingénierie
13, rue Roger Mirassou
33800 BORDEAUX
Tel : 05 57 59 04 70

BET TCE : AEC Ingénierie
13, rue Roger Mirassou
33800 BORDEAUX
Tel : 05 57 59 04 70

BET VRD sous-traitant AEC : VIATEC ECO
8 mail Barthélémy Thimonnier
77185 LOGNES
Tel : 01 64 26 71 24

Carnet de repérages des prestations de finitions

Ech : -

Date : Juillet 2026

Code Projet	Phase	Emetteur	Lot	Numéro Doc.	Niveau	Zone	Type	Indice
GIS	DCE	TLR	ARC	4000	TN	TZ	REP	



tlr architectes associés
13 rue Roger Mirassou - 33800 Bordeaux
25, quai André Citroën - 75015 Paris
Tel : 05 57 59 04 70 - Fax : 05 57 59 04 71
e-mail : contact@tlr-architecture.fr

N°Affaire 21011 Bis	Repérage des types de cloisons										
CHU de POITIERS	Code	Phase	Emetteur	Lot	Numéro Doc.	Niveau	Zone	Type	Indice	Ech.	1 : 150
Construction d'un bâtiment IRM - SCANNER	GIS	DCE	TLR	ARC	4100	N00	TZ	REP		Date	Juillet 2026



Finition sol

- Peinture sur béton
- PVC antidérapant
- PVC U4P3 homogène Compact

tlr architectes associés

13 rue Roger Mirassou - 33800 Bordeaux
25, quai André Citroën - 75015 Paris
Tel : 05 57 59 04 70 - Fax : 05 57 59 04 71
e-mail : contact@tlr-architecture.fr


N°Affaire 21011 Bis

CHU de POITIERS

Construction d'un bâtiment IRM - SCANNER

Repérage des sols

Code	Phase	Emetteur	Lot	Numéro Doc.	Niveau	Zone	Type	Indice	Ech.	1 : 150
GIS	DCE	TLR	ARC	4200	N00	TZ	REP		Date	Juillet 2026

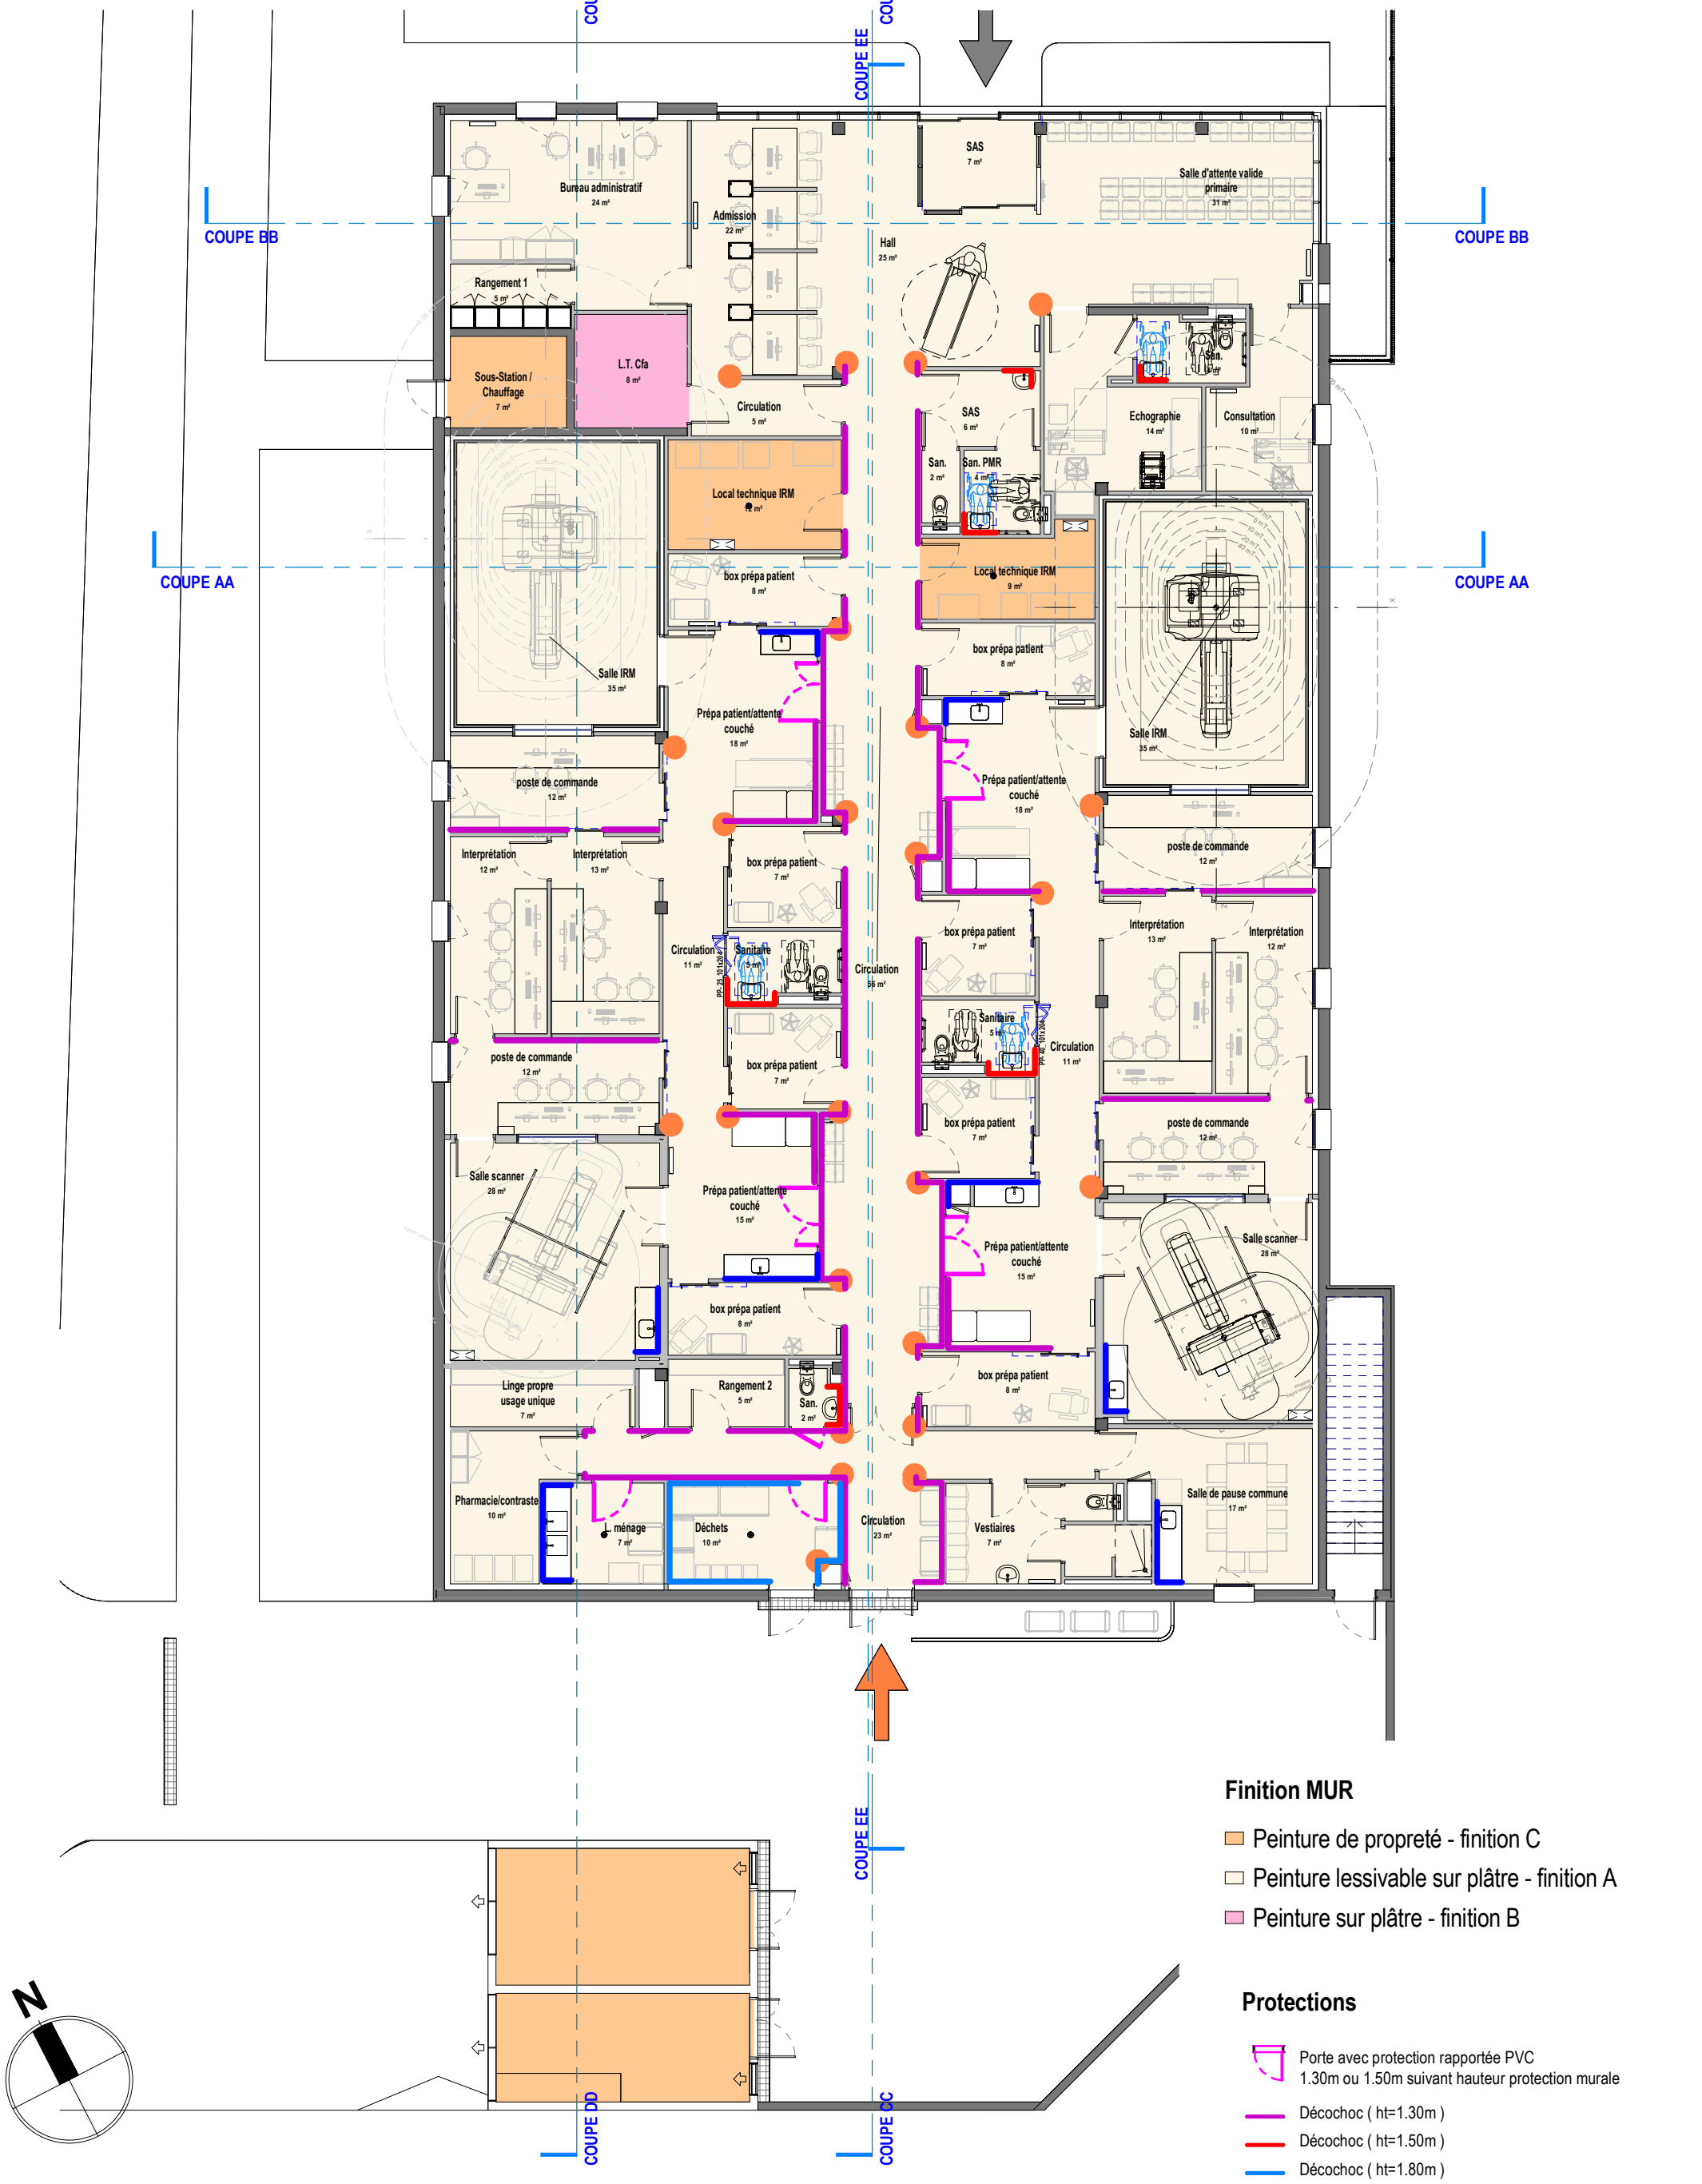

tlr architectes associés
13 rue Roger Mirassou - 33800 Bordeaux
25, quai André Citroën - 75015 Paris
Tel : 05 57 59 04 70 - Fax : 05 57 59 04 71
e-mail : contact@tlr-architecture.fr


N°Affaire 21011 Bis

CHU de POITIERS

Construction d'un bâtiment IRM - SCANNER

Repérage des revêtements muraux

Code	Phase	Emetteur	Lot	Numéro Doc.	Niveau	Zone	Type	Indice	Ech.	1 : 150
GIS	DCE	TLR	ARC	4300	N00	TZ	REP		Date	Juillet 2026

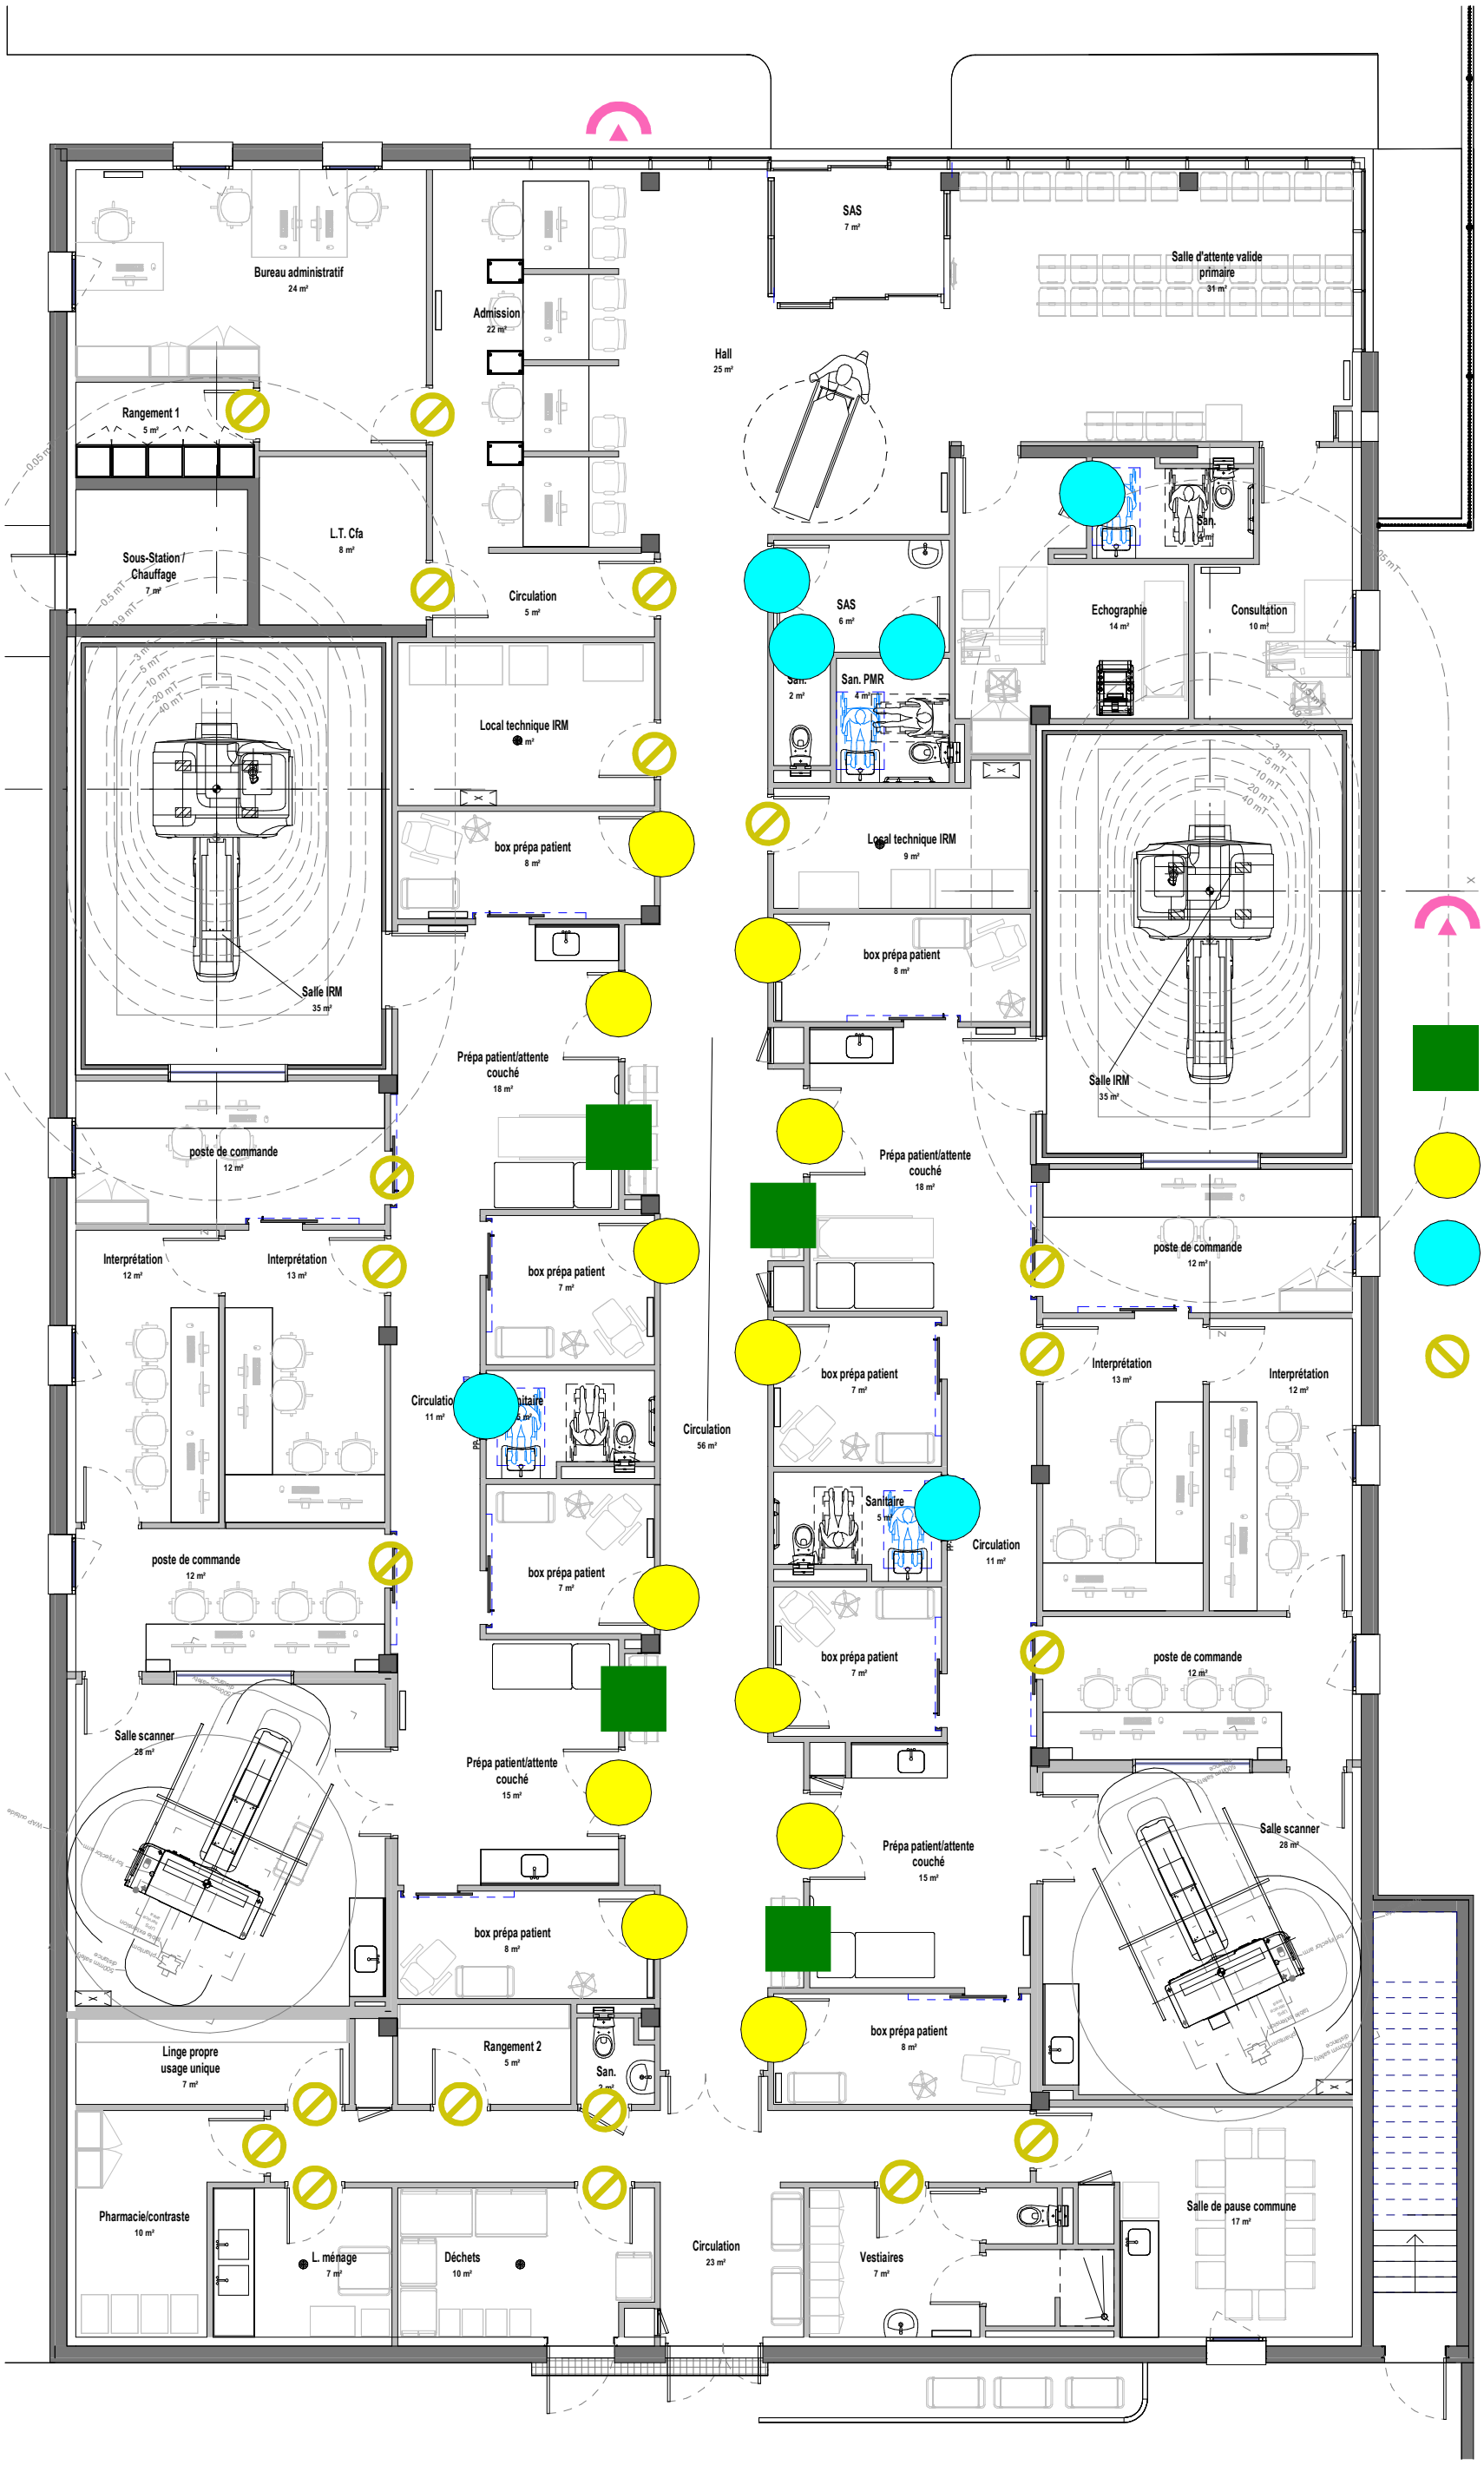

Enseigne extérieure : lettrage découpé en acier thermolaqué (ép. 3mm), hauteur 700mm

Identification secteur : lettrage découpé dans plaque alu composite ép. 2mm, hauteur 250mm

Locaux spécifiques : Vinyle adhésif imprimé, diam 6000mm

Locaux communs : Pictogramme vinyle adhésif découpé. Hauteur 250mm

Locaux communs (non accessibles au public) Lettrage adhésif découpé Hauteur 30mm

tlr architectes associés
13 rue Roger Mirassou - 33800 Bordeaux
25, quai André Citroën - 75015 Paris
Tel : 05 57 59 04 70 - Fax : 05 57 59 04 71
e-mail : contact@tlr-architecture.fr

N°Affaire 21011 Bis

CHU de POITIERS

Construction d'un bâtiment IRM - SCANNER

Carnet de repérage de la signalétique

Code	Phase	Emetteur	Lot	Numéro Doc.	Niveau	Zone	Type	Indice	Ech.	SANS
GIS	DCE	TLR	ARC	4400	N0	TZ	REP		Date	Juillet 2026