CHU de POITIERS

Construction d'un bâtiment IRM - SCANNER



MAITRISE D'OUVRAGE

CHU de POITIERS
2 rue de la Milétrie CS 90577
86021 POITIERS CEDEX
Tel : 05 49 44 44 44

Bureau de contrôle : BUREAU ALPES CONTROLE
3 rue de la Goëlette
86280 SAINT BENOIT
Tél : 05 45 70 36 88

Coordonnateur SPS : Stéphane ROZE (CHU Poitiers)
2 rue de la Milétrie CS 90577
86021 POITIERS CEDEX
Tel : 05 49 44 48 96

Coordinateur SSI : EXPERTIGNIS
65 avenue du Portugal
82000 MONTAUBAN
Tel : 06 74 35 59 35

OPC : ACT86
23 rue Maryse Bastié
86580 BIARD
Tél : 06 98 04 22 69

MAITRISE D'OEUVRE

Architecte mandataire : TLR ARCHITECTURE & Associés
13, rue Roger Mirassou
33800 BORDEAUX
Tel : 05 57 59 04 70

Architecte associé : CORSET ROCHE & Associés
5, rue de la Marne
86000 POITIERS
Tel : 05 49 58 39 25

Economie de la construction : AEC Ingénierie
13, rue Roger Mirassou
33800 BORDEAUX
Tel : 05 57 59 04 70

BET TCE : AEC Ingénierie
13, rue Roger Mirassou
33800 BORDEAUX
Tel : 05 57 59 04 70


BET VRD sous-traitant AEC : VIATEC ECO
8 mail Barthélémy Thimonnier
77185 LOGNES
Tel : 01 64 26 71 24

Carnet des Menuiseries Extérieures

Ech : -

Date : Juillet 2026

Code Projet	Phase	Emetteur	Lot	Numéro Doc.	Niveau	Zone	Type	Indice
GIS	DCE	TLR	ARC	5100	TN	TZ	NOM	

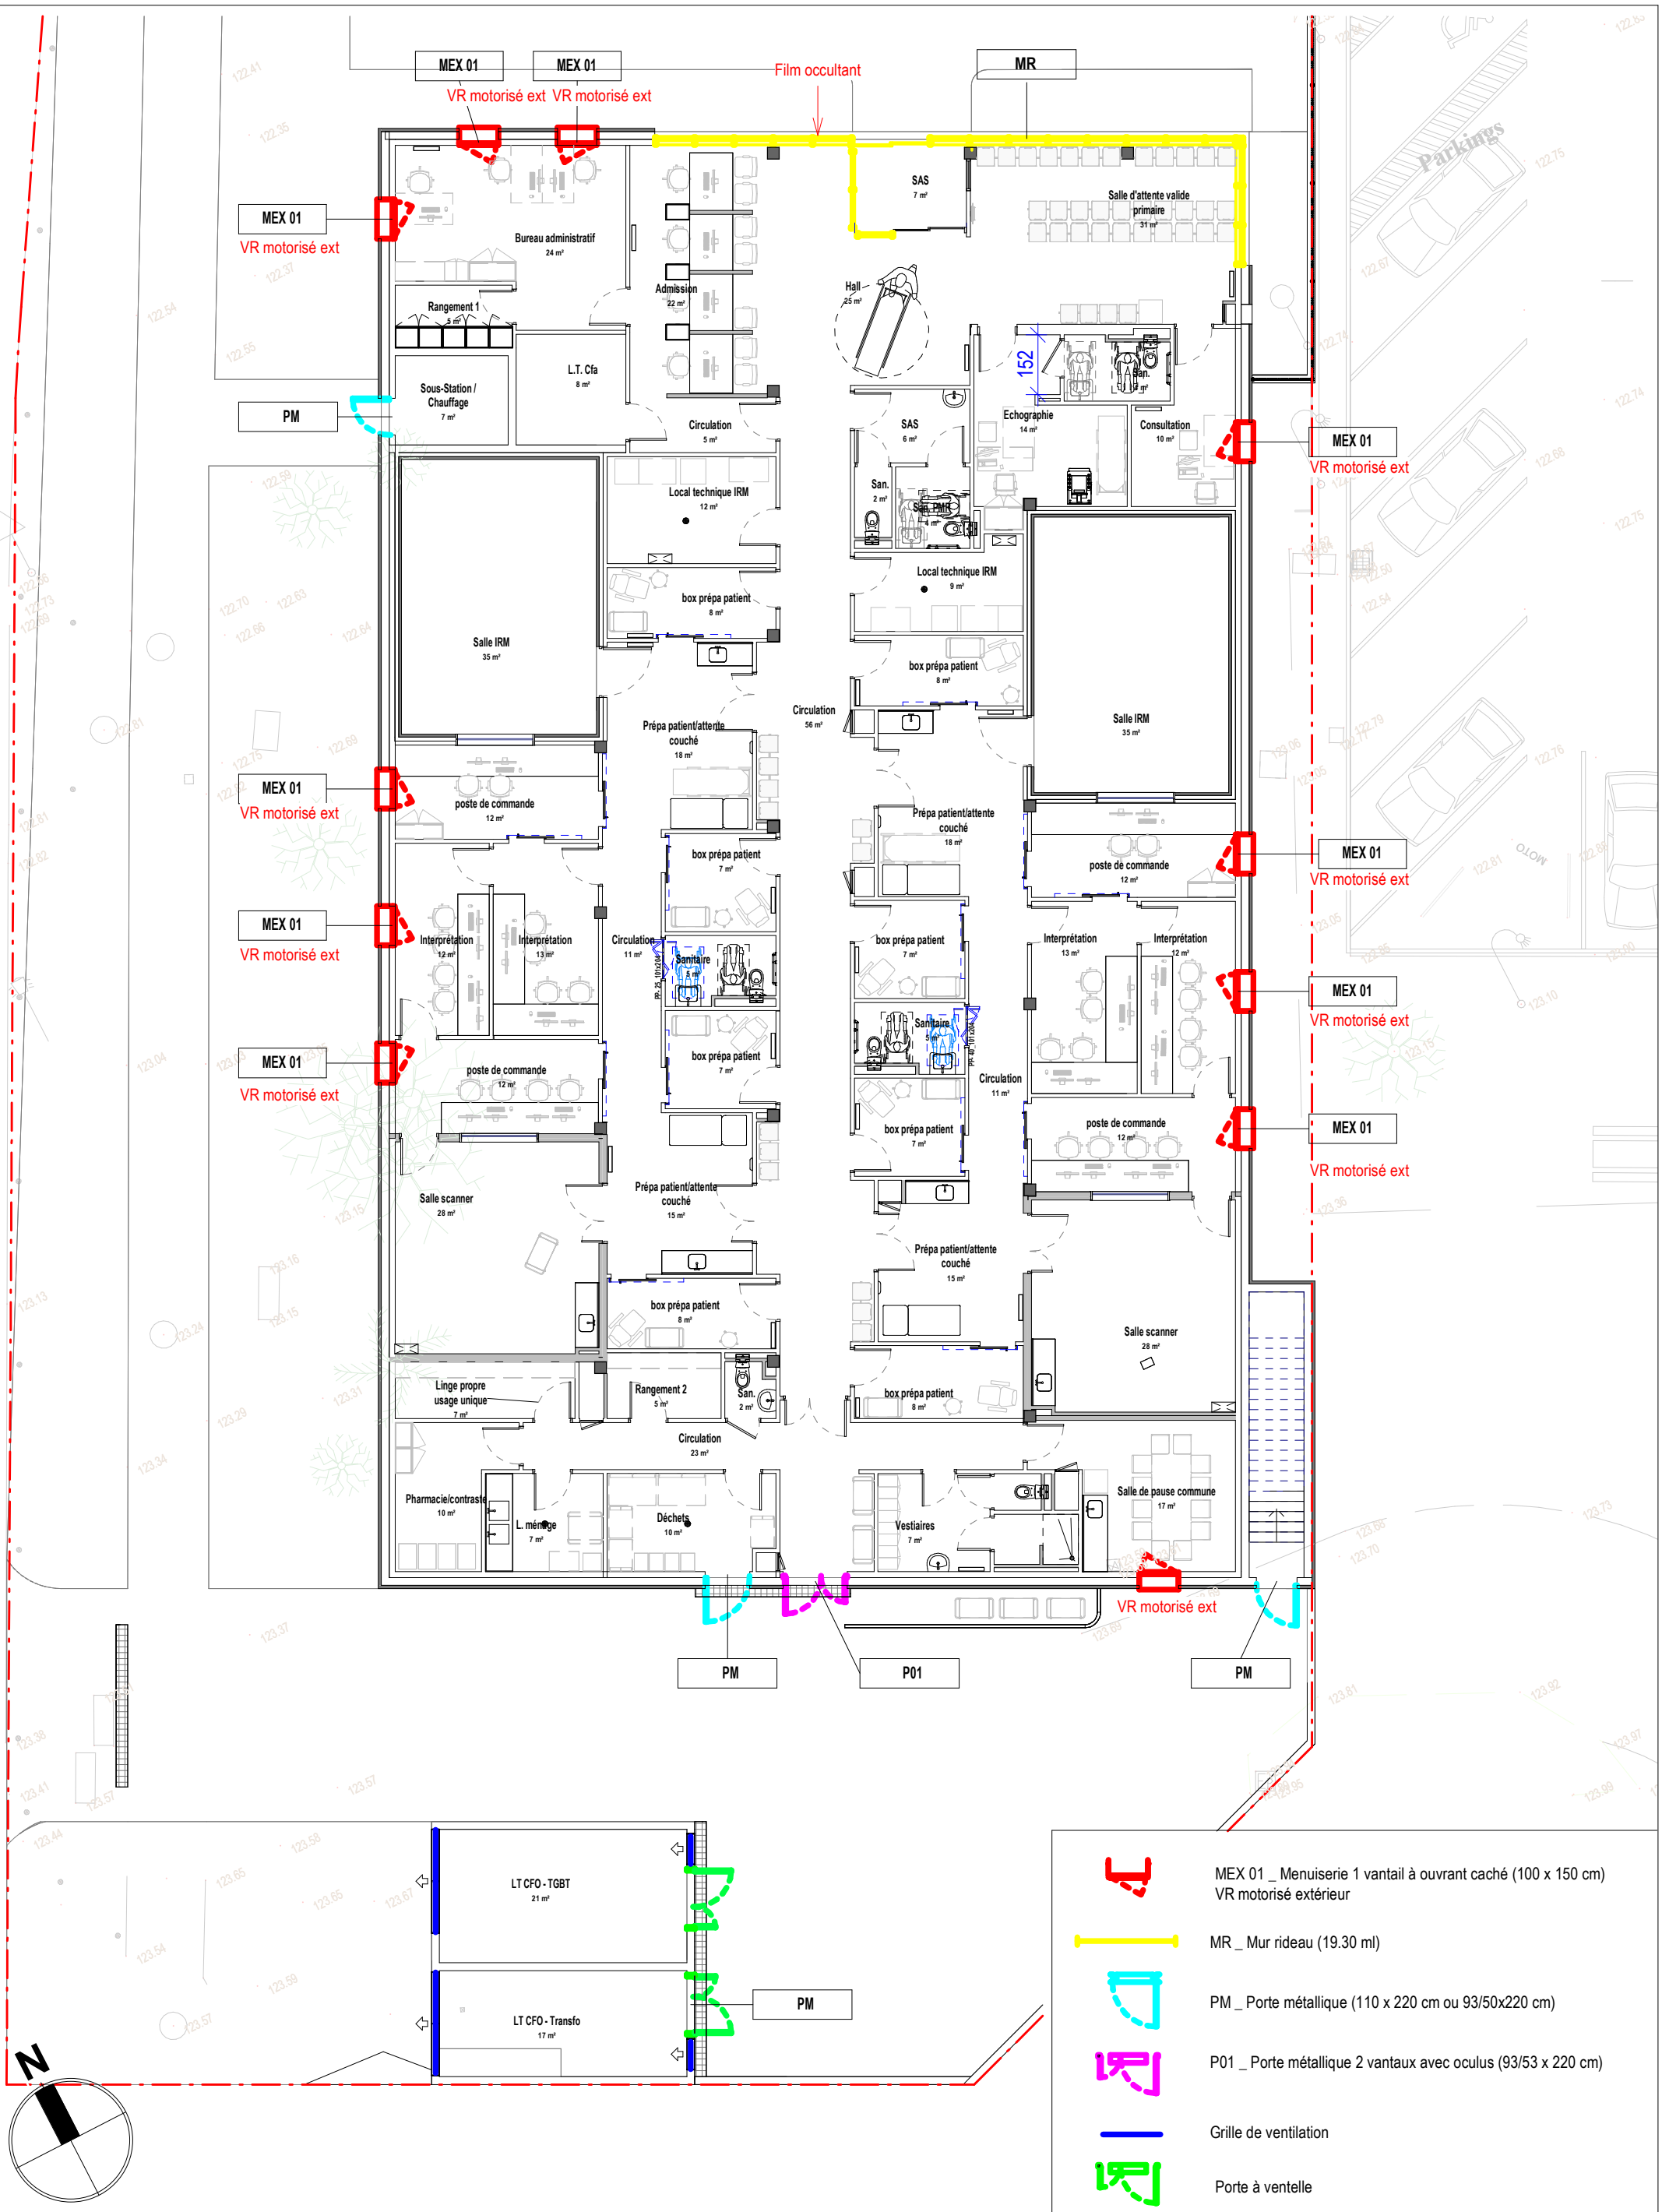

tlr architectes associés
13 rue Roger Mirassou - 33800 Bordeaux
25, quai André Citroën - 75015 Paris
Tel : 05 57 59 04 70 - Fax : 05 57 59 04 71
e-mail : contact@tlr-architecture.fr


N°Affaire 21011 Bis

CHU de POITIERS


Construction d'un bâtiment IRM - SCANNER

Repérage des menuiseries extérieures


Code	Phase	Emetteur	Lot	Numéro Doc.	Niveau	Zone	Type	Indice	Ech.	1 : 150
GIS	DCE	TLR	ARC	5110	N00	TZ	REP		Date	Juillet 2026

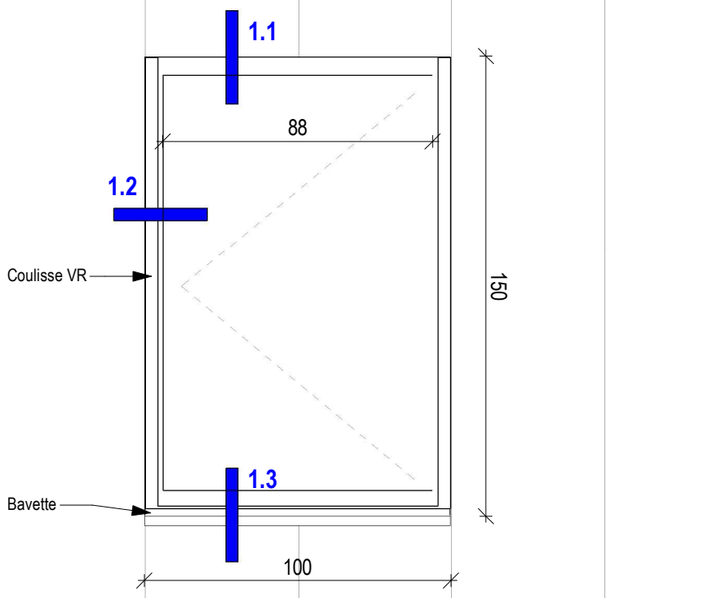


Elevation MEX01
Ech : 1 : 20

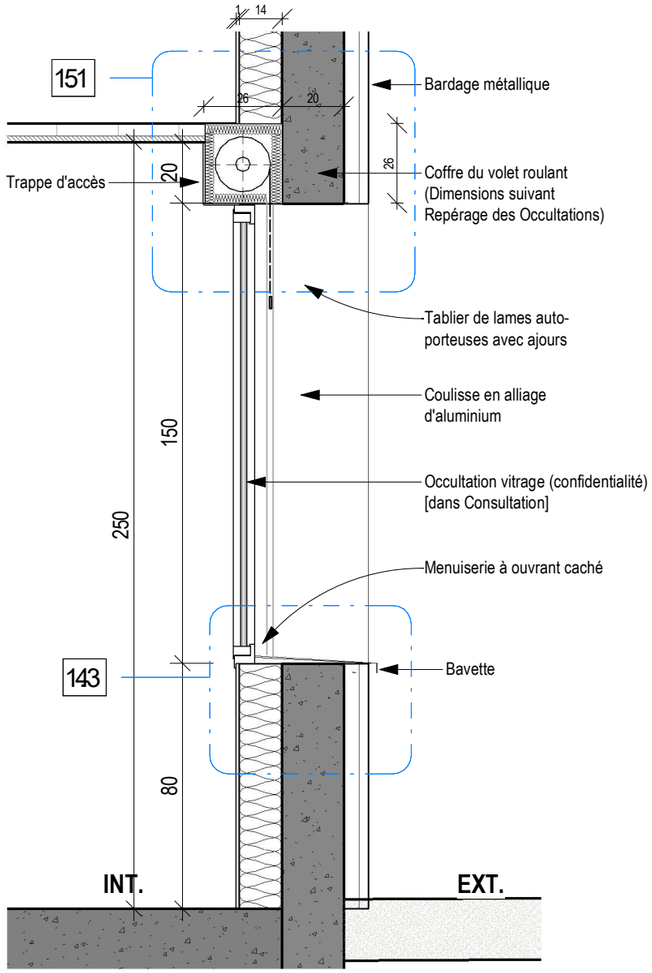


Coupe MEX01 - Coffre apparent à l'intérieur
Ech : 1 : 20

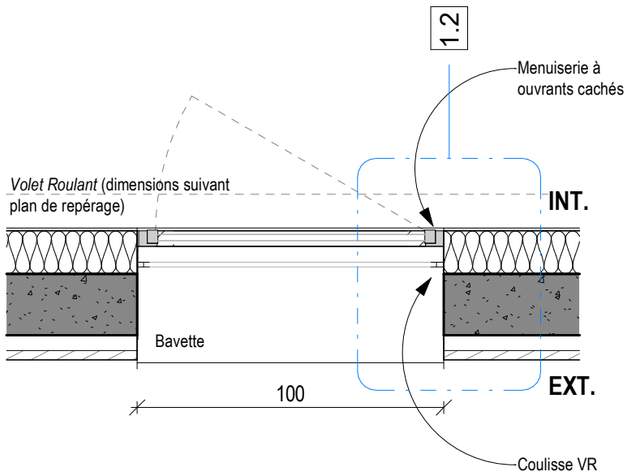


Plan MEX01
Ech : 1 : 20

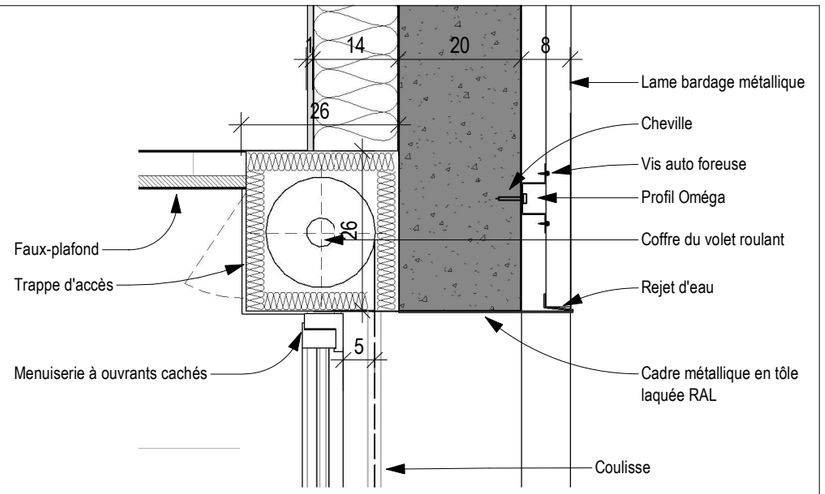

Détail 1.1
Ech : 1 : 10

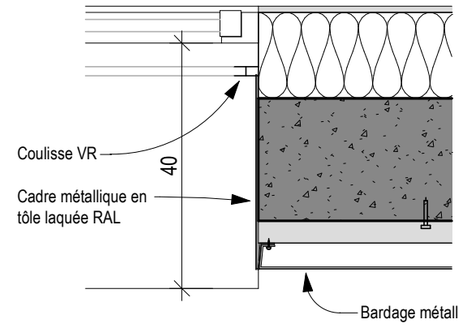


Détail 1.2
Ech : 1 : 10

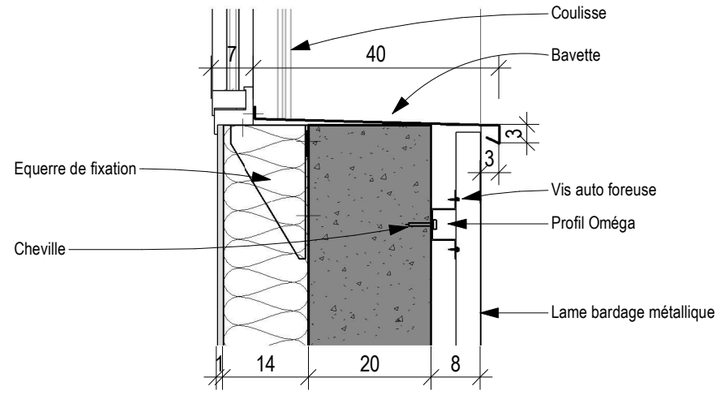

Détail 1.3
Ech : 1 : 10


tlr architectes associés TLR ARCHITECTURE 13 rue Roger Mirassou - 33800 Bordeaux 25, quai André Citroën - 75015 Paris Tel : 05 57 59 04 70 - Fax : 05 57 59 04 71 e-mail : contact@tlr-architecture.fr	N°Affaire	CHU de POITIERS	Détails MEX 01	Code	Phase	Emetteur	Lot	Numéro Doc.	Niveau	Zone	Type	Indice	Ech.	1 : 20 1 : 10
	21011 Bis	Construction d'un bâtiment IRM - SCANNER		GIS	DCE	TLR	ARC	5121	N00	TZ	DET		Date	Juillet 2026

Elevation nord

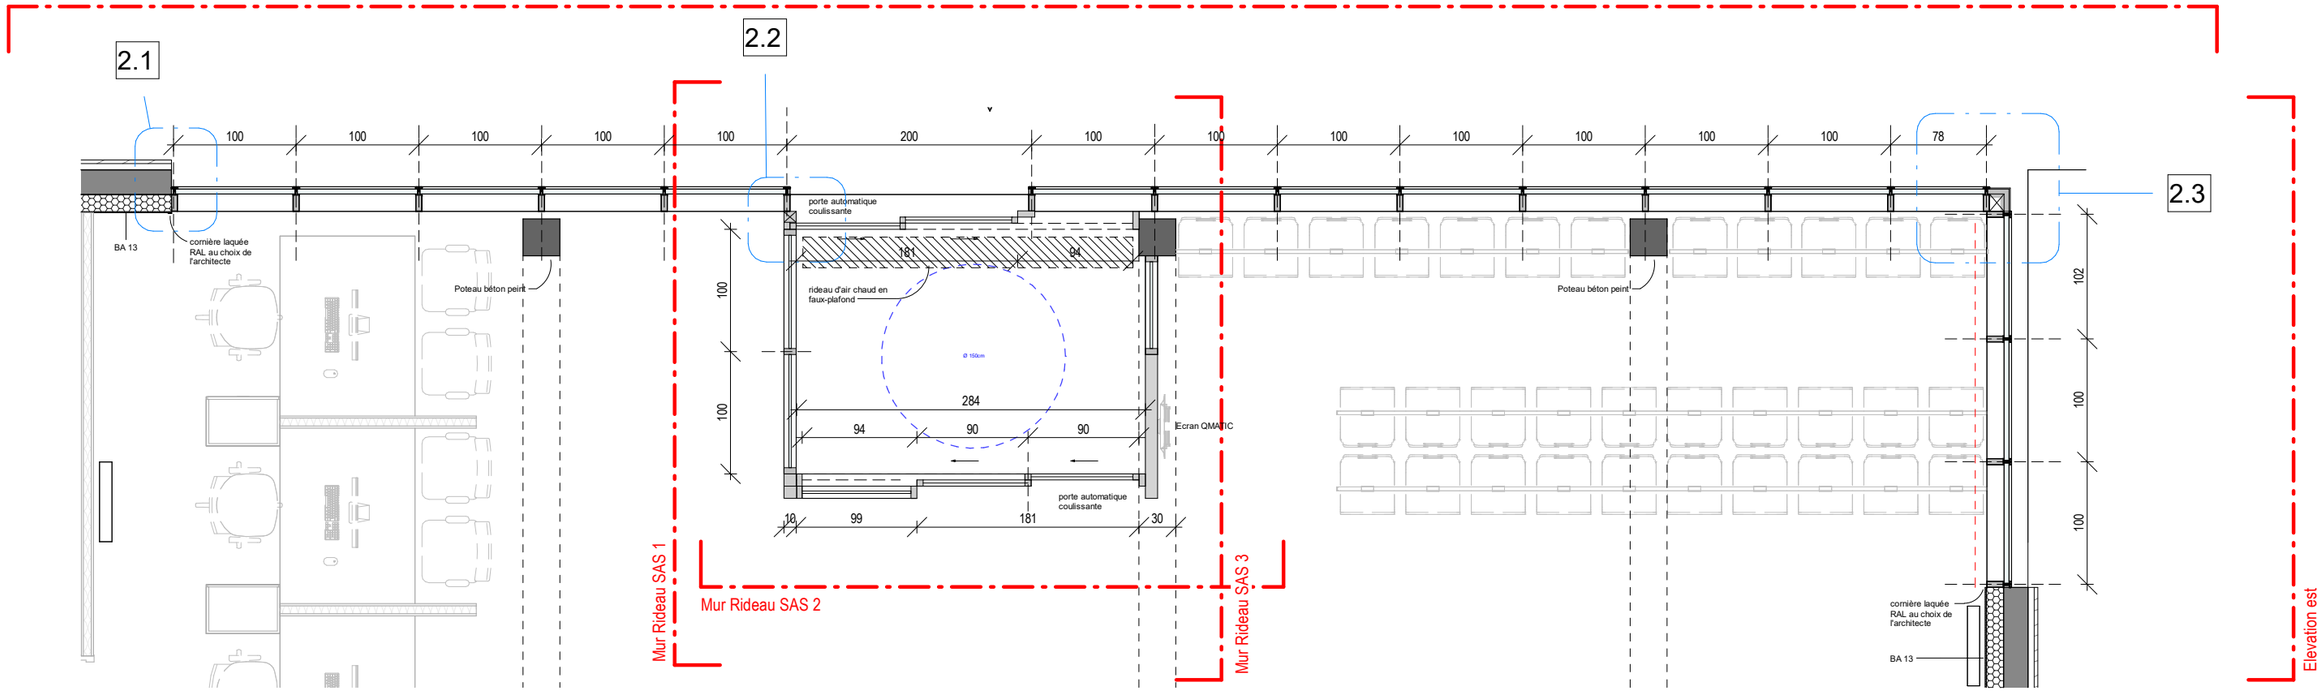


Plan

Ech : 1 : 50

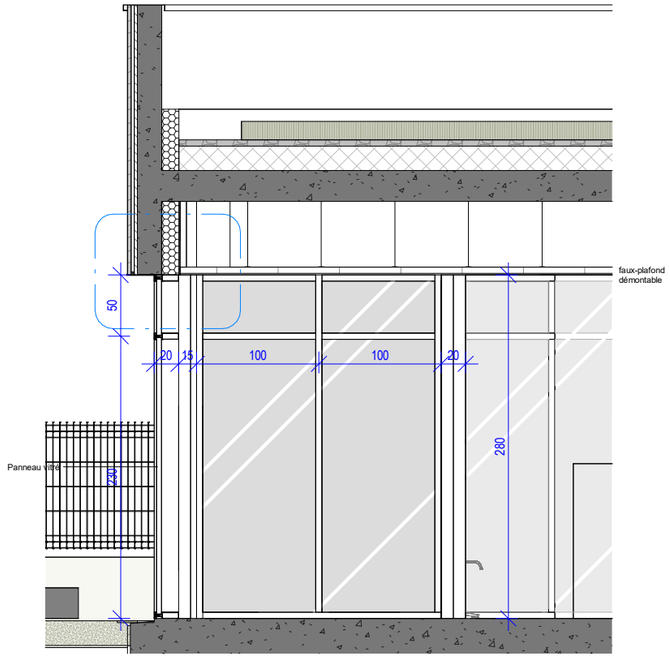


Mur Rideau SAS_1

Ech : 1 : 50

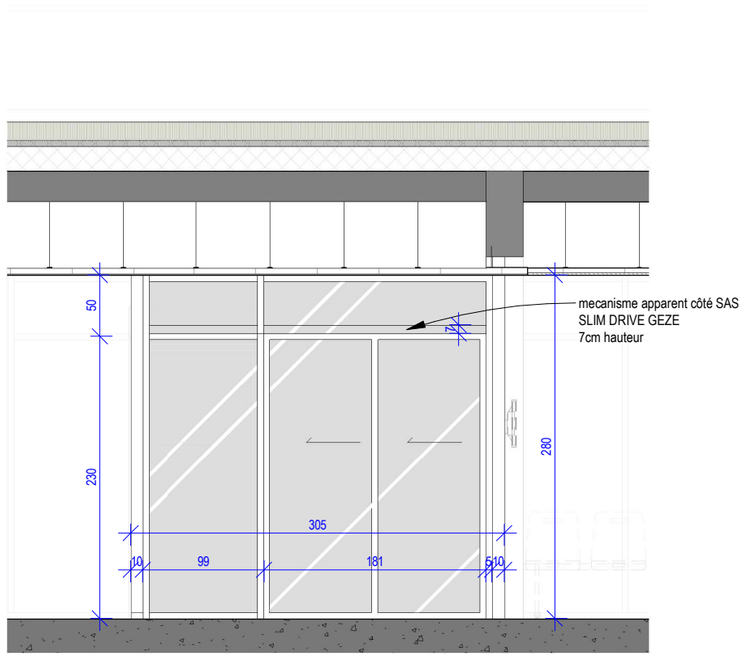

Mur Rideau SAS_2

Ech : 1 : 50

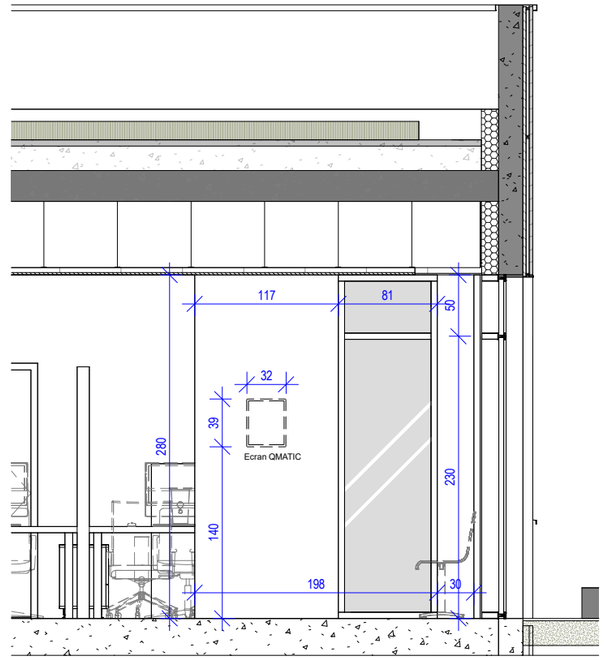


Mur Rideau SAS_3

Ech : 1 : 50


tlr architectes associés

TLR ARCHITECTURE
13 rue Roger Mirassou - 33800 Bordeaux
25, quai André Citroën - 75015 Paris
Tel : 05 57 59 04 70 - Fax : 05 57 59 04 71
e-mail : contact@tlr-architecture.fr


N°Affaire	CHU de POITIERS	Détails Mur Rideau	Code	Phase	Emetteur	Lot	Numéro Doc.	Niveau	Zone	Type	Indice	Ech.	1 : 50
21011 Bis	Construction d'un bâtiment IRM - SCANNER		GIS	DCE	TLR	ARC	5122.1	N00	TZ	DET		Date	Juillet 2026

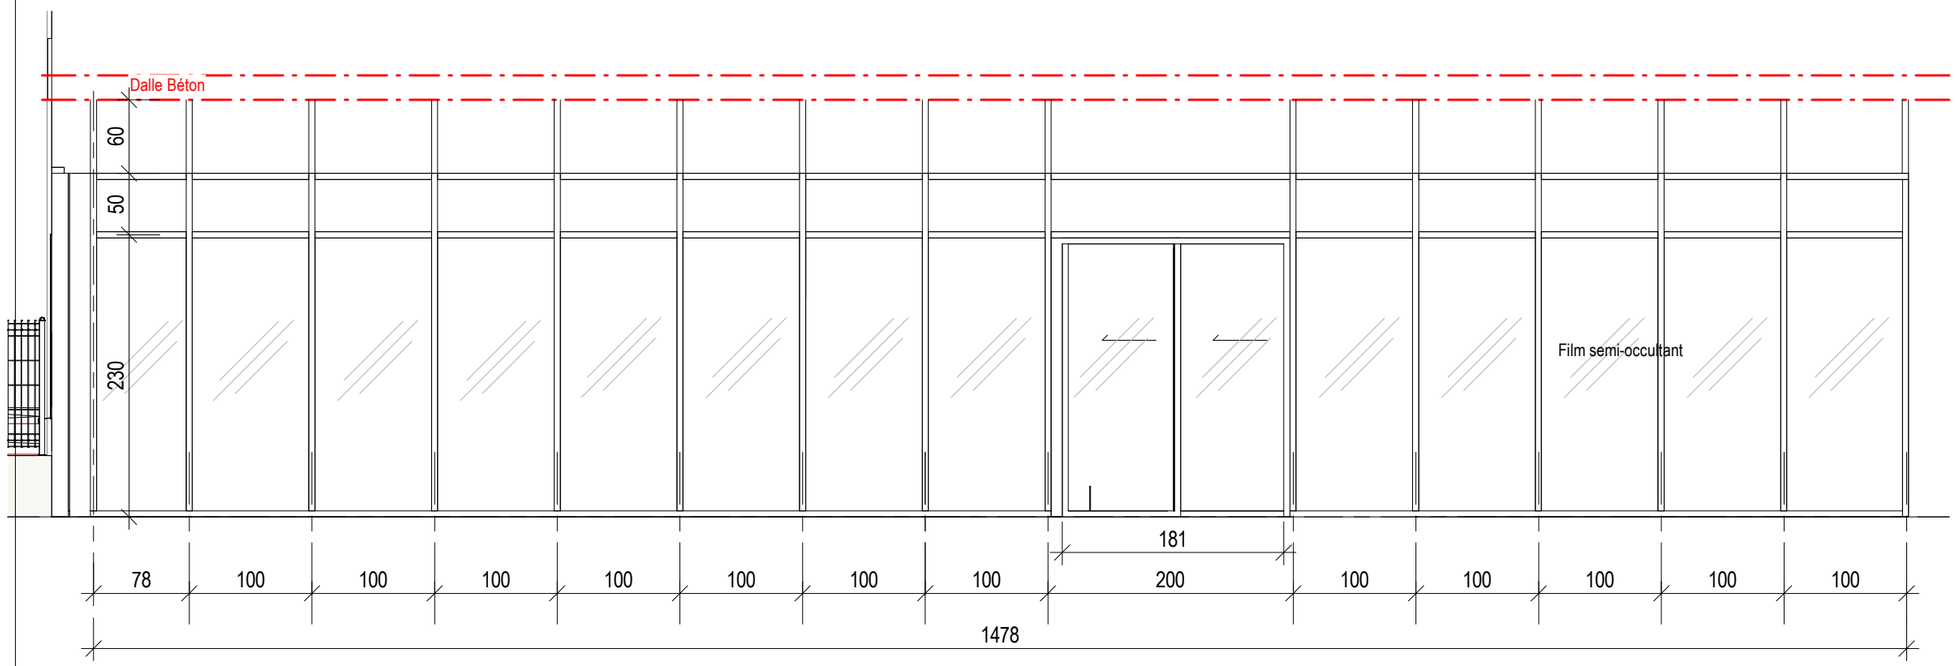


Elevation nord
Ech : 1 : 50

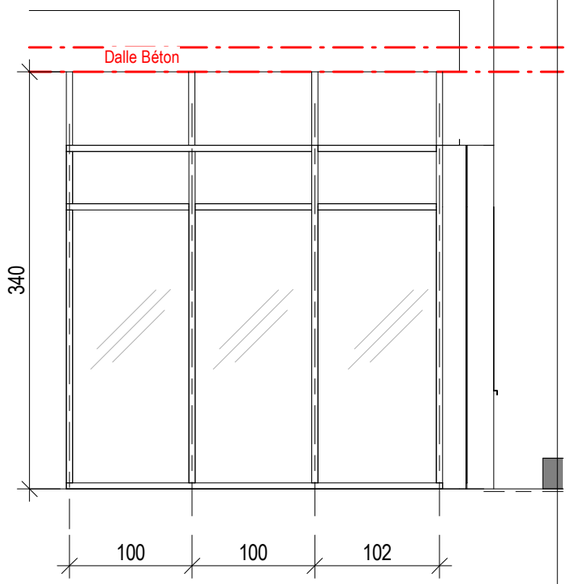


Elevation est
Ech : 1 : 50

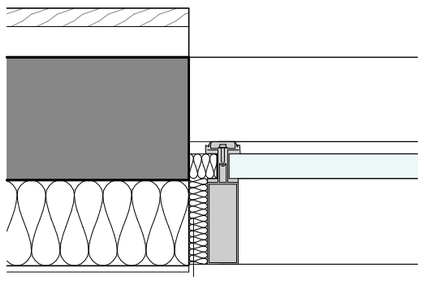


Détail 2.1
Ech : 1 : 10

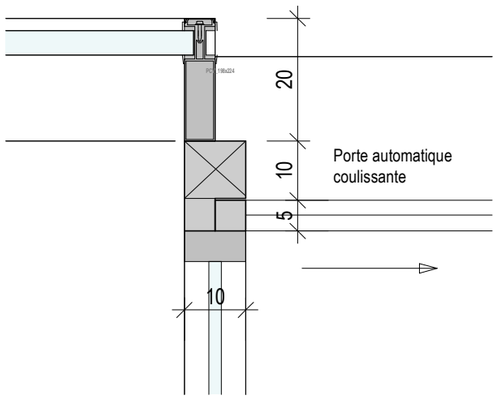

Détail 2.2
Ech : 1 : 10

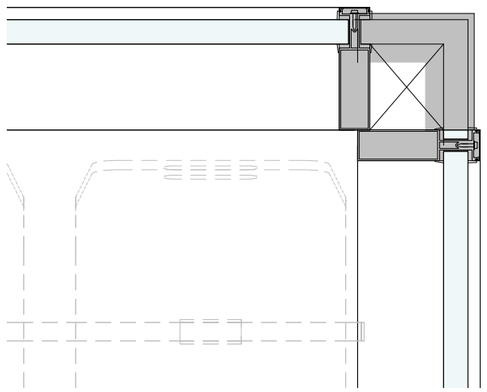

Détail 2.3
Ech : 1 : 10

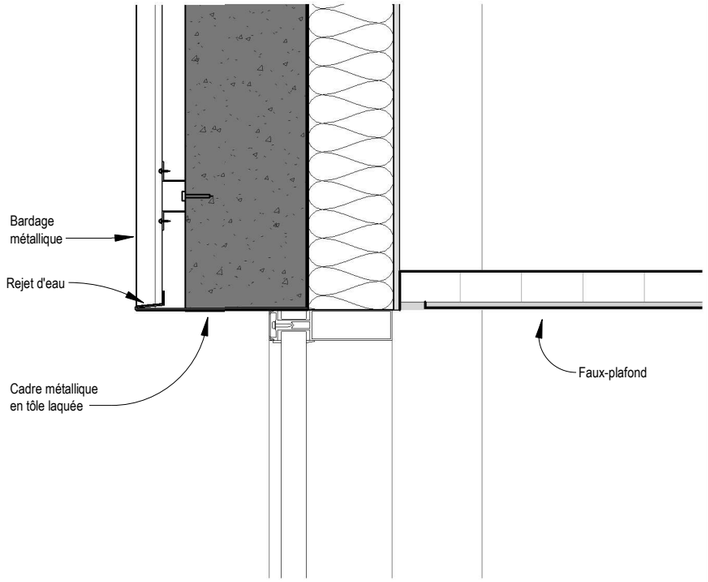

Détail 2.4
Ech : 1 : 10

TLR ARCHITECTURE
13 rue Roger Mirassou - 33800 Bordeaux
25, quai André Citroën - 75015 Paris
Tel : 05 57 59 04 70 - Fax : 05 57 59 04 71
e-mail : contact@tlr-architecture.fr

N°Affaire	CHU de POITIERS	Détails Mur Rideau	Code	Phase	Emetteur	Lot	Numéro Doc.	Niveau	Zone	Type	Indice	Ech.	1 : 50 1 : 10
21011 Bis	Construction d'un bâtiment IRM - SCANNER		GIS	DCE	TLR	ARC	5122.2	N00	TZ	DET		Date	Juillet 2026