CHU de POITIERS

Construction d'un bâtiment IRM - SCANNER



MAITRISE D'OUVRAGE

CHU de POITIERS
2 rue de la Milétrie CS 90577
86021 POITIERS CEDEX
Tel : 05 49 44 44 44

Bureau de contrôle : BUREAU ALPES CONTROLE
3 rue de la Goëlette
86280 SAINT BENOIT
Tél : 05 45 70 36 88

Coordonnateur SPS : Stéphane ROZE (CHU Poitiers)
2 rue de la Milétrie CS 90577
86021 POITIERS CEDEX
Tel : 05 49 44 48 96

Coordinateur SSI : EXPERTIGNIS
65 avenue du Portugal
82000 MONTAUBAN
Tel : 06 74 35 59 35

OPC : ACT86
23 rue Maryse Bastié
86580 BIARD
Tél : 06 98 04 22 69

MAITRISE D'OEUVRE

Architecte mandataire : TLR ARCHITECTURE & Associés
13, rue Roger Mirassou
33800 BORDEAUX
Tel : 05 57 59 04 70

Architecte associé : CORSET ROCHE & Associés
5, rue de la Marne
86000 POITIERS
Tel : 05 49 58 39 25

Economie de la construction : AEC Ingénierie
13, rue Roger Mirassou
33800 BORDEAUX
Tel : 05 57 59 04 70

BET TCE : AEC Ingénierie
13, rue Roger Mirassou
33800 BORDEAUX
Tel : 05 57 59 04 70


BET VRD sous-traitant AEC : VIATEC ECO
8 mail Barthélémy Thimonnier
77185 LOGNES
Tel : 01 64 26 71 24

Carnet des Menuiseries Intérieres et Agencements

Ech : -

Date : Juillet 2026

Code Projet	Phase	Emetteur	Lot	Numéro Doc.	Niveau	Zone	Type	Indice
GIS	DCE	TLR	ARC	5200	TN	TZ	NOM	

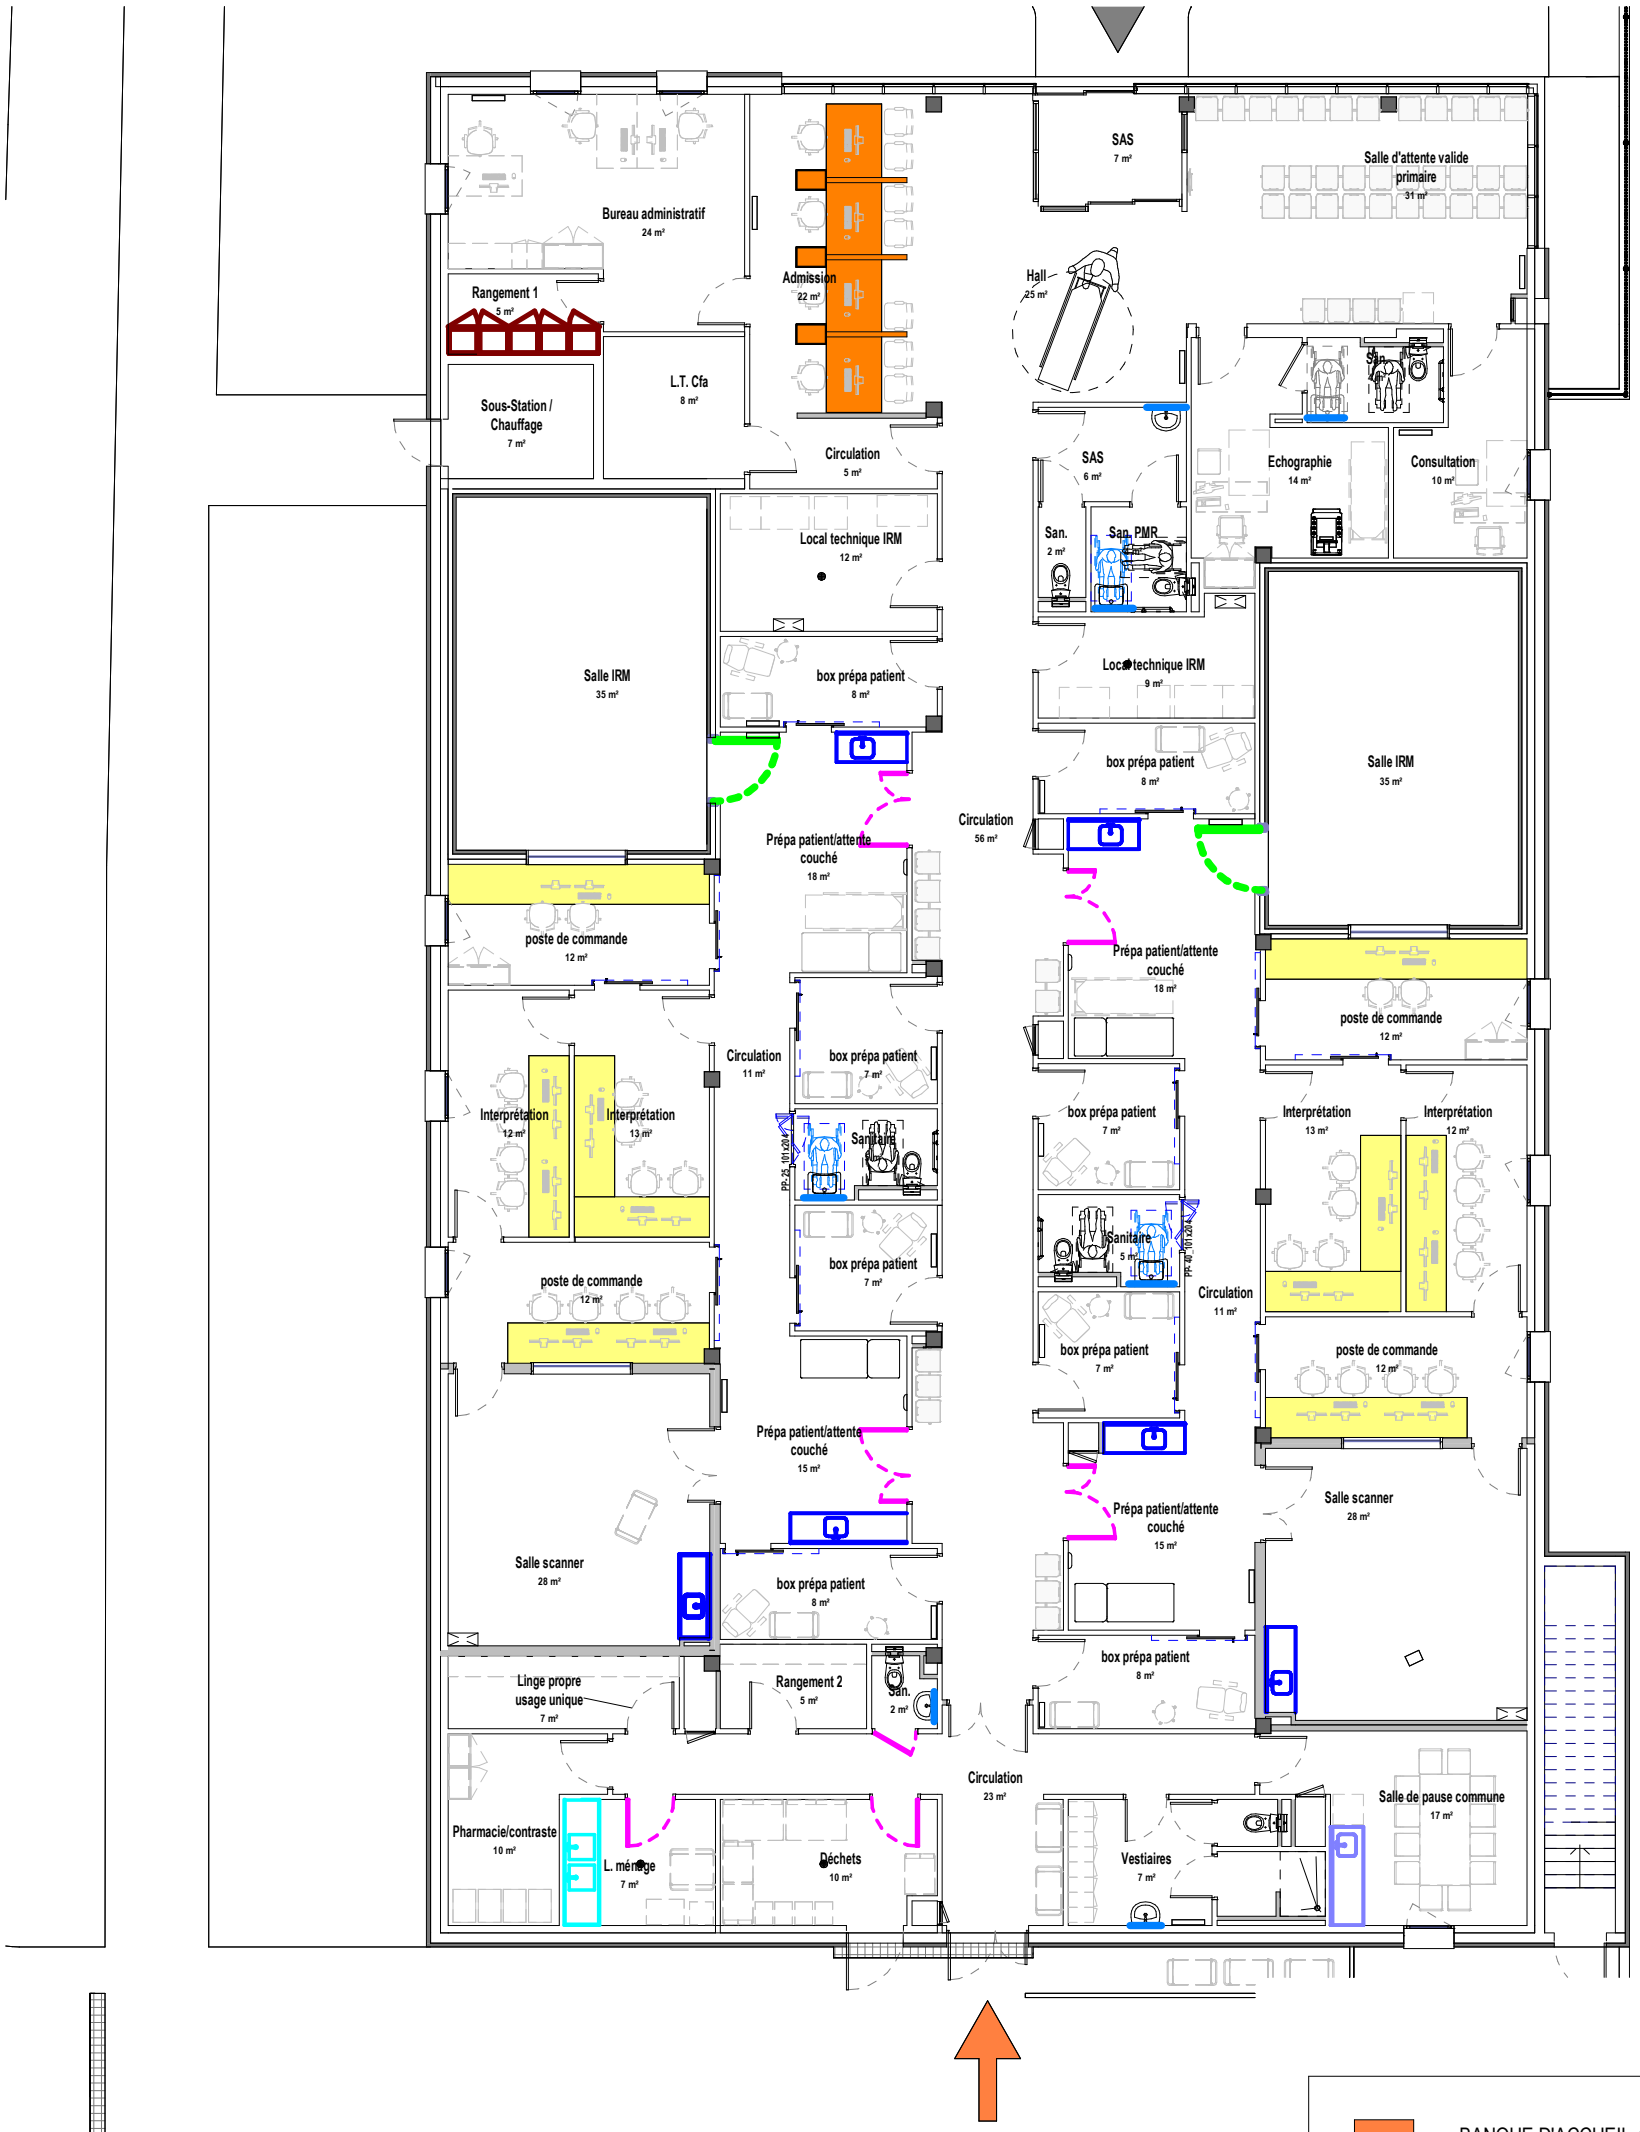

BANQUE D'ACCUEIL admission

PLANS DE TRAVAIL

PAILLASSE (salle Scanner/salle Prépa patient/attente couché) :
Paillasse humide sur piètement inox
Etagère stratifiée sous paillasse et Meuble haut 2 portes au-dessus

PAILLASSE (Local Ménage) : Paillasse - 2 bacs de 60 x 50 x P 35 cm

PAILLASSE (Salle de pause) : Paillasse humide - Meuble bas et meuble haut stratifié

Placards sur mesure

Porte avec protection rapportée PVC
1.30m ou 1.50m suivant hauteur protection murale

Porte IRM sécurisée blindée **: HORS MARCHE**

Miroir (*Lot PLOMBERIE*)

tlr architectes associés
13 rue Roger Mirassou - 33800 Bordeaux
25, quai André Citroën - 75015 Paris
Tel : 05 57 59 04 70 - Fax : 05 57 59 04 71
e-mail : contact@tlr-architecture.fr


N°Affaire 21011 Bis

CHU de POITIERS

Construction d'un bâtiment IRM - SCANNER


Repérage des Menuiseries Intérieres et Agencements

Code	Phase	Emetteur	Lot	Numéro Doc.	Niveau	Zone	Type	Indice	Ech.	1 : 150
GIS	DCE	TLR	ARC	5210	N00	TZ	REP		Date	Juillet 2026

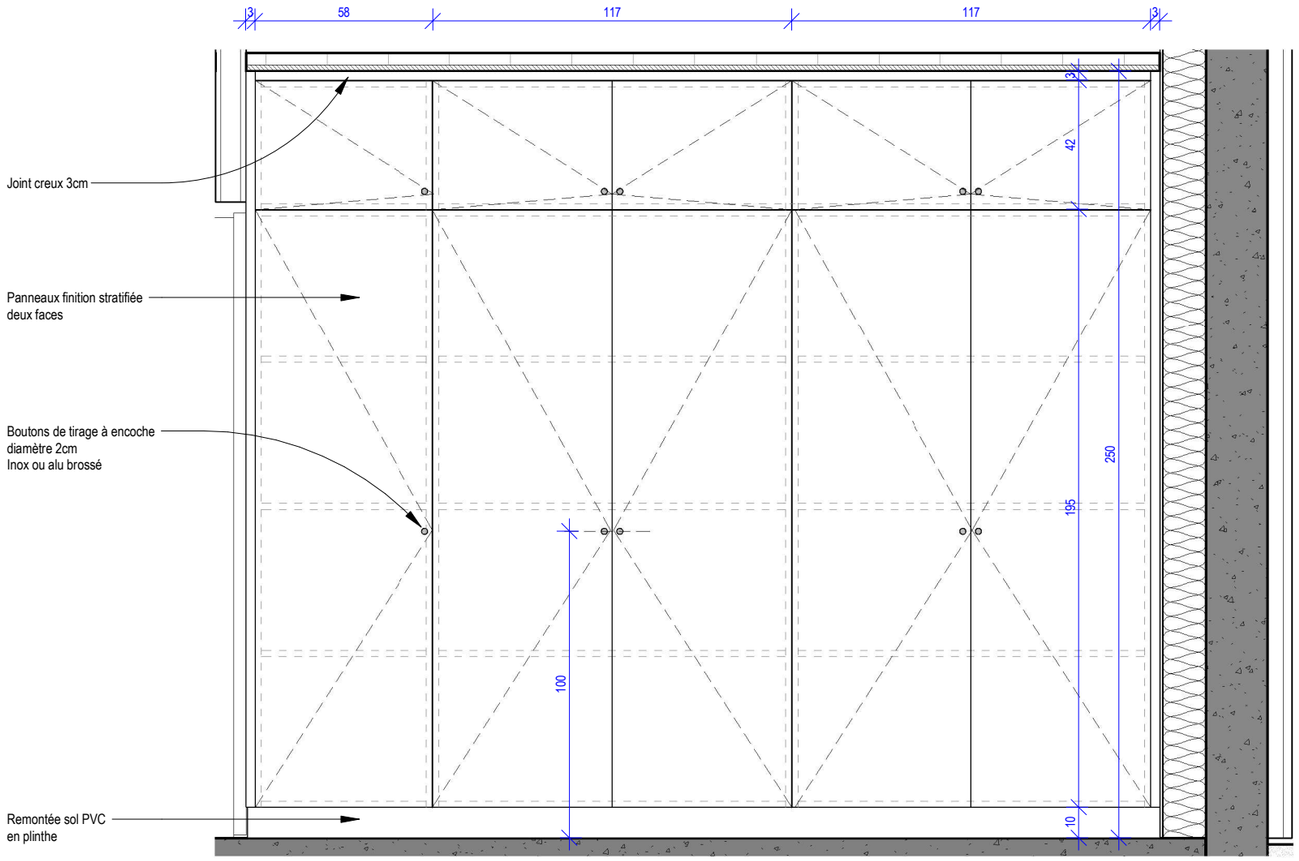


Elevation

Ech : 1 : 20

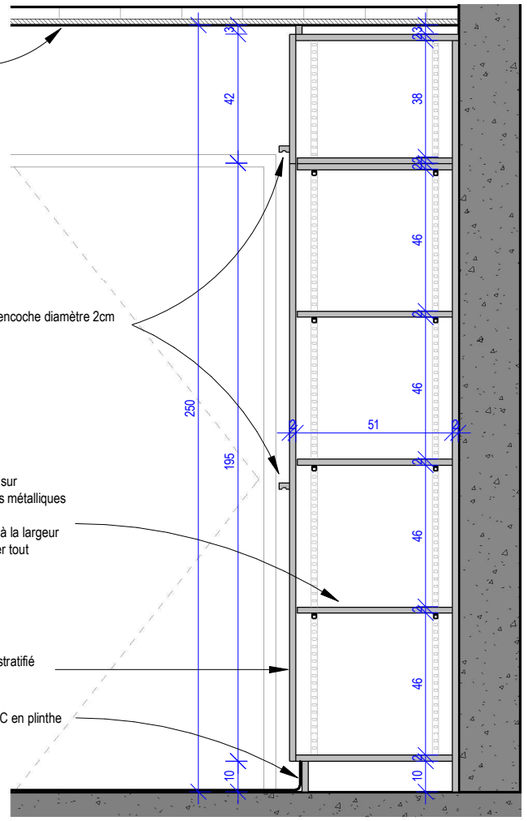

Coupe

Ech : 1 : 20

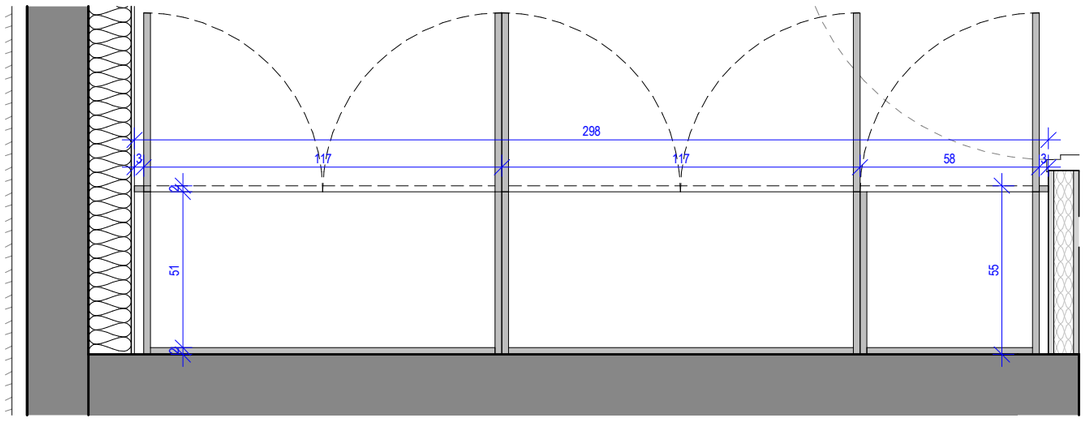

Plan

Ech : 1 : 20


tlr architectes associés

TLR ARCHITECTURE
13 rue Roger Mirassou - 33800 Bordeaux
25, quai André Citroën - 75015 Paris
Tel : 05 57 59 04 70 - Fax : 05 57 59 04 71
e-mail : contact@tlr-architecture.fr


N°Affaire	CHU de POITIERS	Type 1 – Placard rangement	Code	Phase	Emetteur	Lot	Numéro Doc.	Niveau	Zone	Type	Indice	Ech.	1 : 20
21011 Bis	Construction d'un bâtiment IRM - SCANNER		GIS	DCE	TLR	ARC	5221	TN	TZ	DET		Date	Juillet 2026

Paillasse humide


Emplacement : local ménage
Quantité : 1
Matière : piètement inox / plan de travail en résine
Type : posée
Taille : 250x70cm

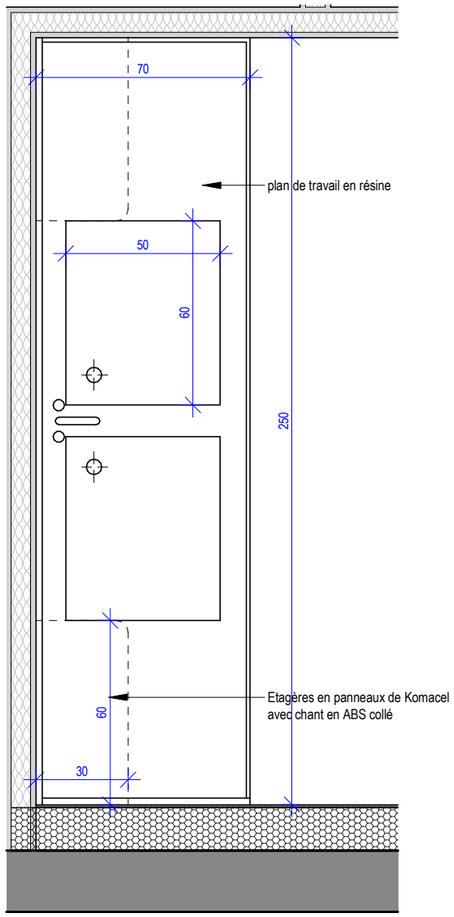

Plan
Ech : 1 : 20

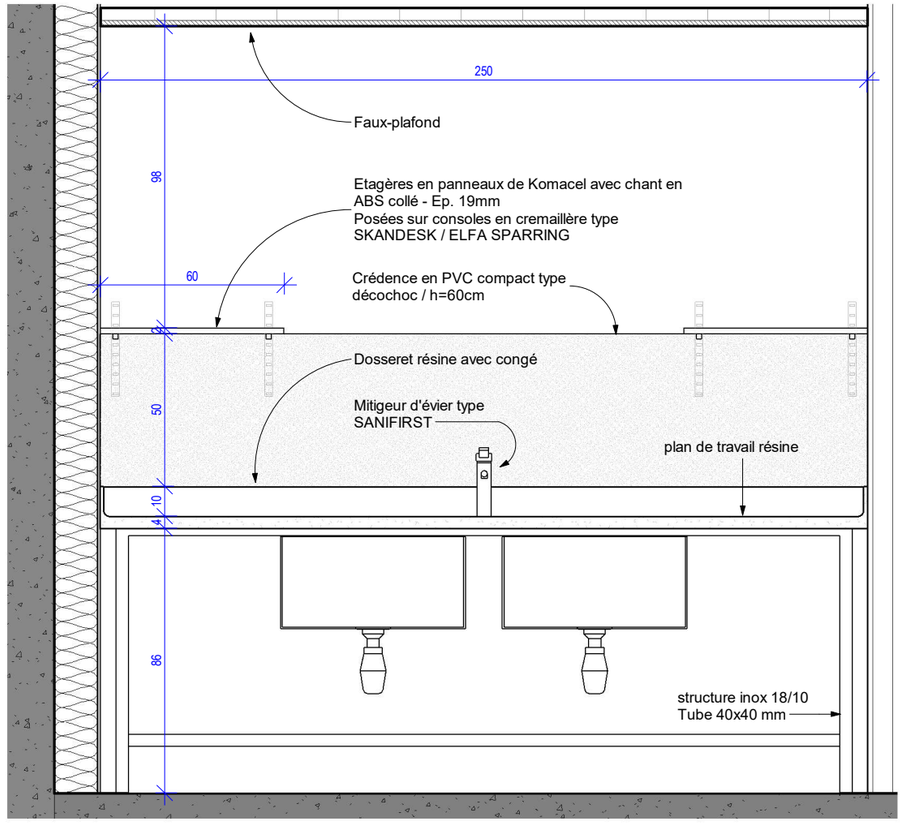

Elevation
Ech : 1 : 20

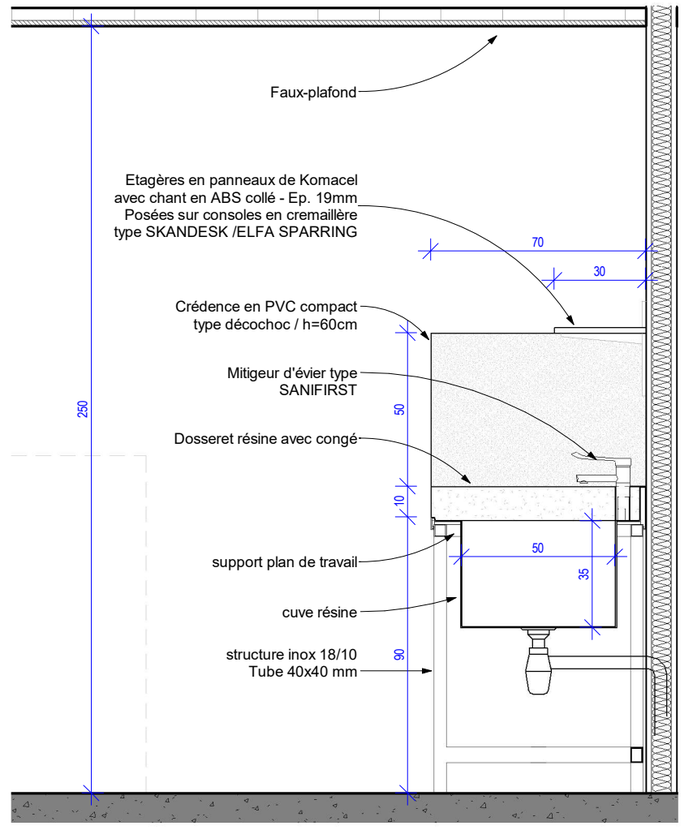



Coupe
Ech : 1 : 20

tlr architectes associés TLR ARCHITECTURE 13 rue Roger Mirassou - 33800 Bordeaux 25, quai André Citroën - 75015 Paris Tel : 05 57 59 04 70 - Fax : 05 57 59 04 71 e-mail : contact@tlr-architecture.fr	N°Affaire	CHU de POITIERS	Type 2a – Paillasse humide – Local Ménage	Code	Phase	Emetteur	Lot	Numéro Doc.	Niveau	Zone	Type	Indice	Ech. 1 : 20
	21011 Bis	Construction d'un bâtiment IRM - SCANNER		GIS	DCE	TLR	ARC	5222	N0	TZ	DET		Date Juillet 2026


Paillasse humide sur piètement inox

Emplacement : salle Scanner
Quantité : 2
Matière : piètement inox / plan de travail en résine
Type : posée sur ossature métallique
Taille : 165x60cm

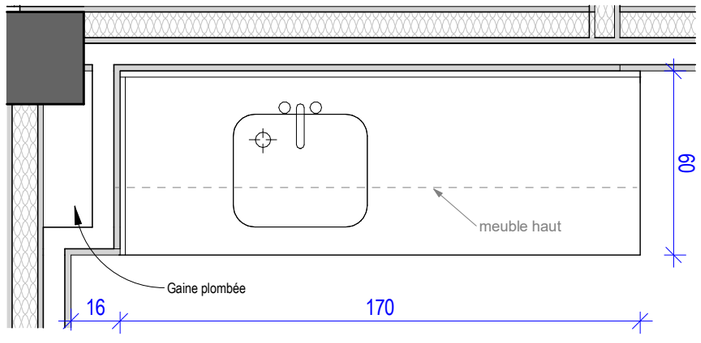

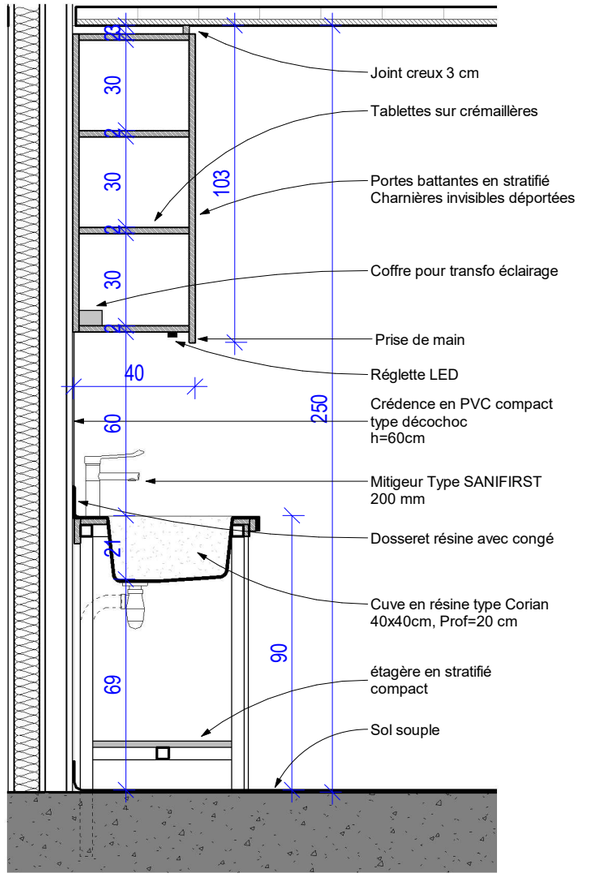

Coupe
Ech : 1 : 20

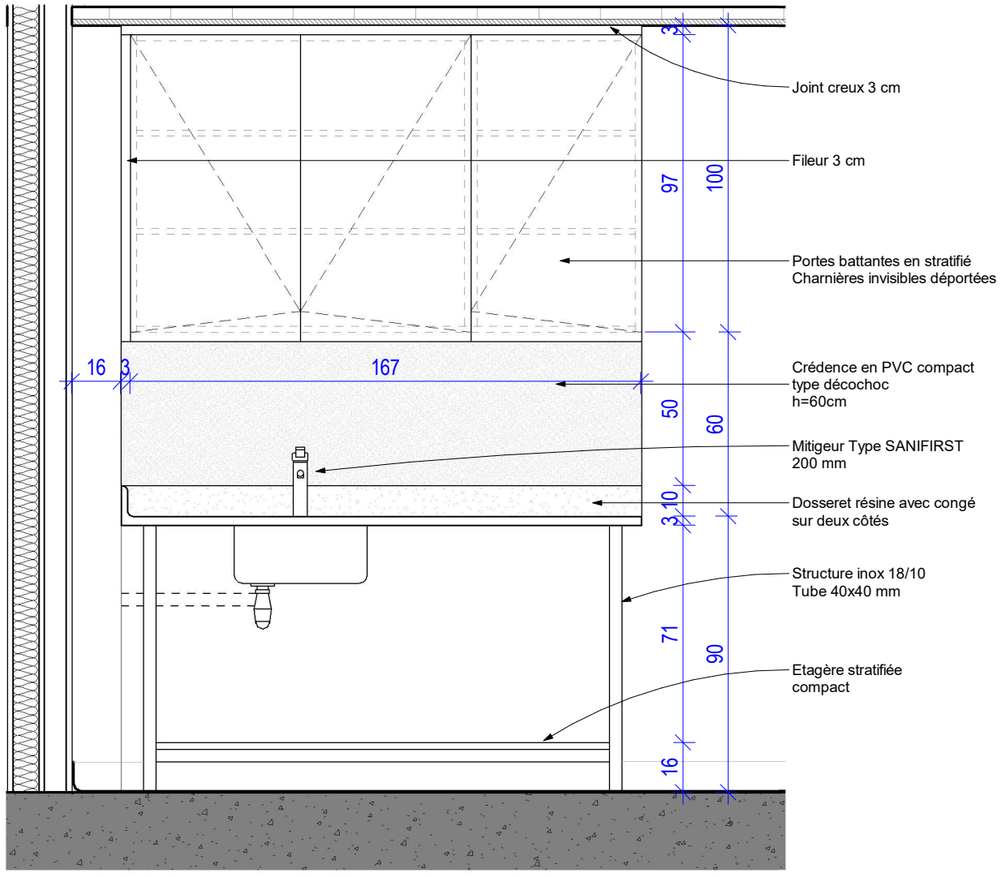


Elevation
Ech : 1 : 20


TLR ARCHITECTURE
13 rue Roger Mirassou - 33800 Bordeaux
25, quai André Citroën - 75015 Paris
Tel : 05 57 59 04 70 - Fax : 05 57 59 04 71
e-mail : contact@tlr-architecture.fr


N°Affaire	CHU de POITIERS	Type 2b – Paillasse humide – Salle Scanner	Code	Phase	Emetteur	Lot	Numéro Doc.	Niveau	Zone	Type	Indice	Ech.	1 : 20
21011 Bis	Construction d'un bâtiment IRM - SCANNER		GIS	DCE	TLR	ARC	5223	NTT	TZ	DET		Date	Juillet 2026

Paillasse humide sur piètement inox

Emplacement : salle Prépa Patient
Quantité : 4
Matière : piètement inox / plan de travail en résine
Type : posée sur ossature métallique
Taille : variable

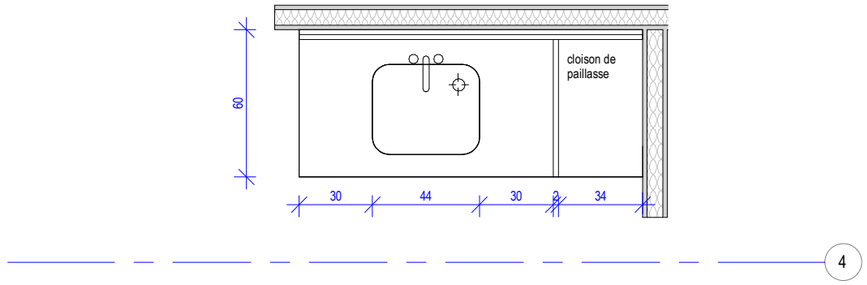

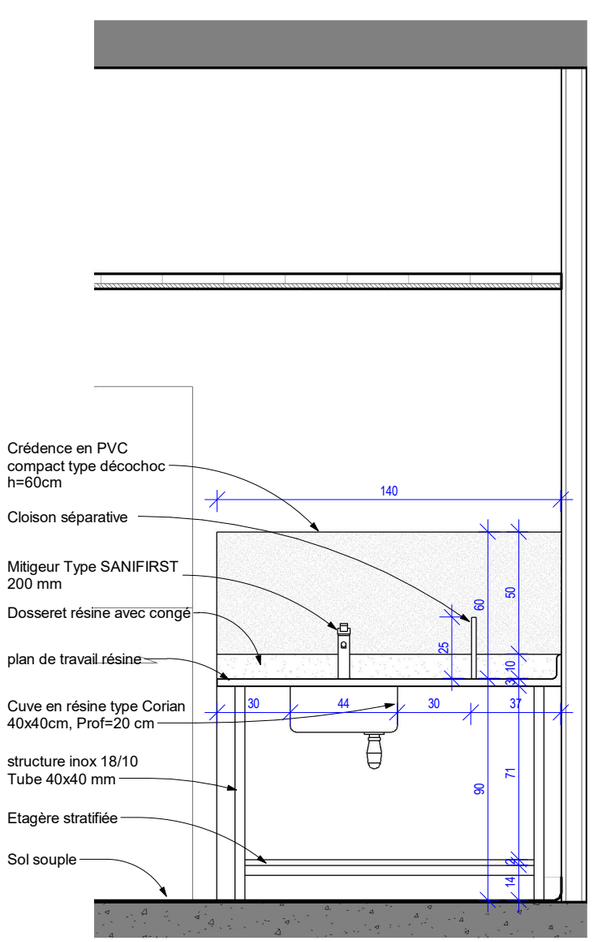


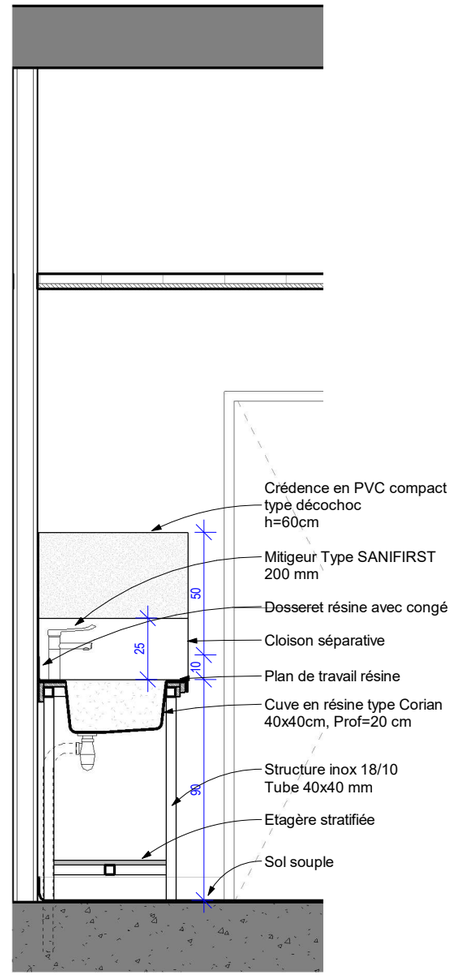


TLR ARCHITECTURE
13 rue Roger Mirassou - 33800 Bordeaux
25, quai André Citroën - 75015 Paris
Tel : 05 57 59 04 70 - Fax : 05 57 59 04 71
e-mail : contact@tlr-architecture.fr


N°Affaire	CHU de POITIERS	Type 2c – Paillasse humide – Salle prépa patient	Code	Phase	Emetteur	Lot	Numéro Doc.	Niveau	Zone	Type	Indice	Ech.	1 : 20
21011 Bis	Construction d'un bâtiment IRM - SCANNER		GIS	DCE	TLR	ARC	5224	NTT	TZ	DET		Date	Juillet 2026

Paillasse humide
Salle de pause

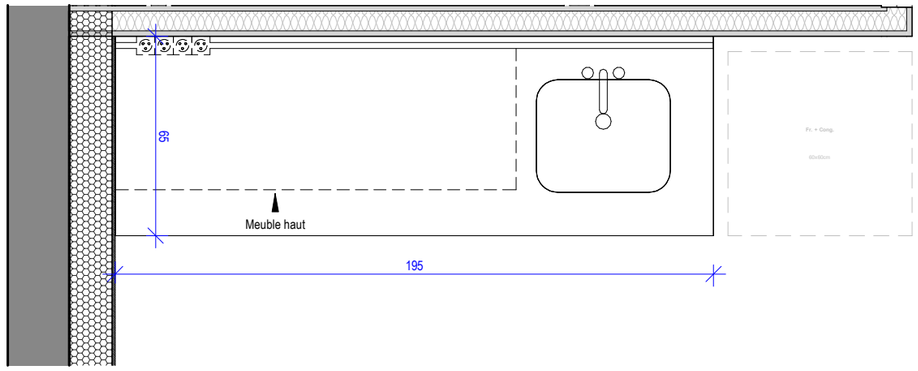

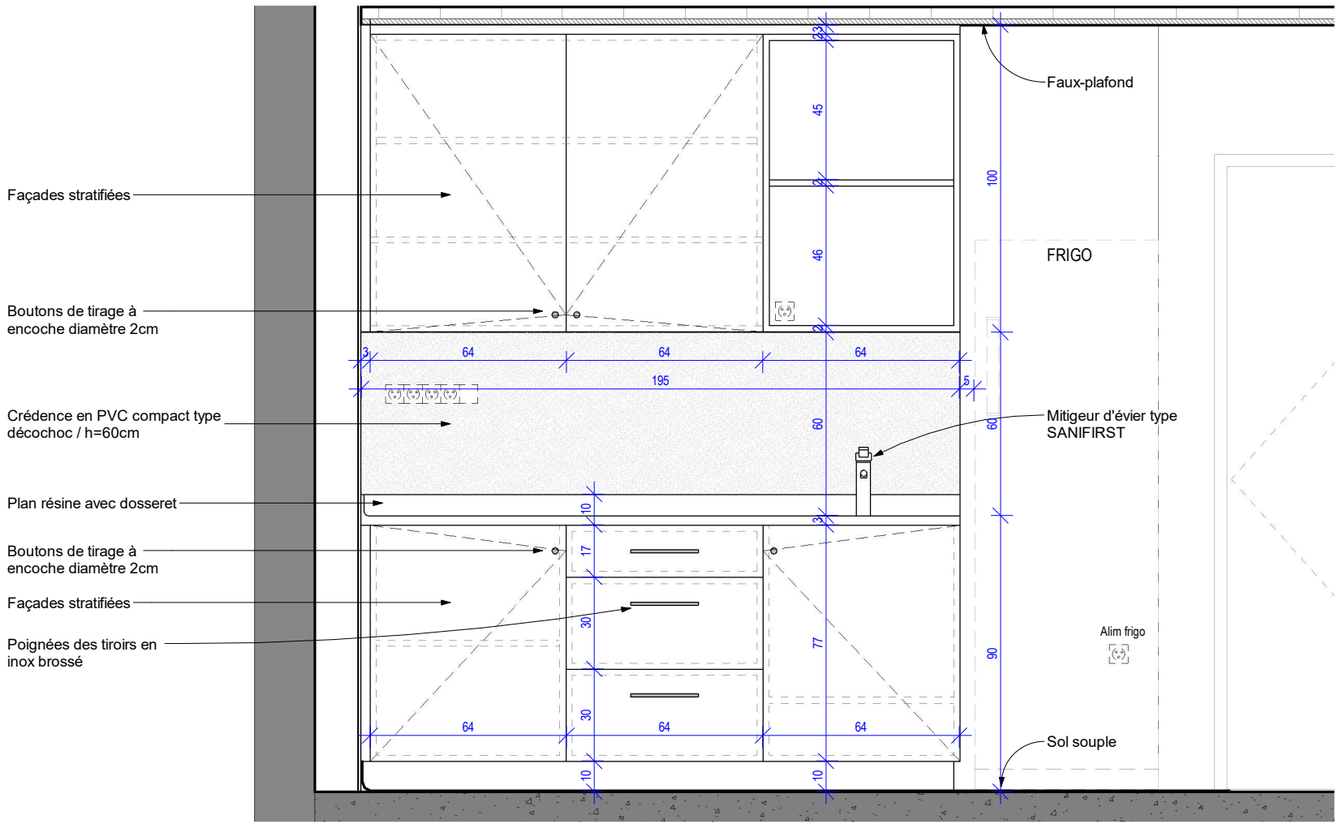

52_Paillasse_Salle de pause_Elevation

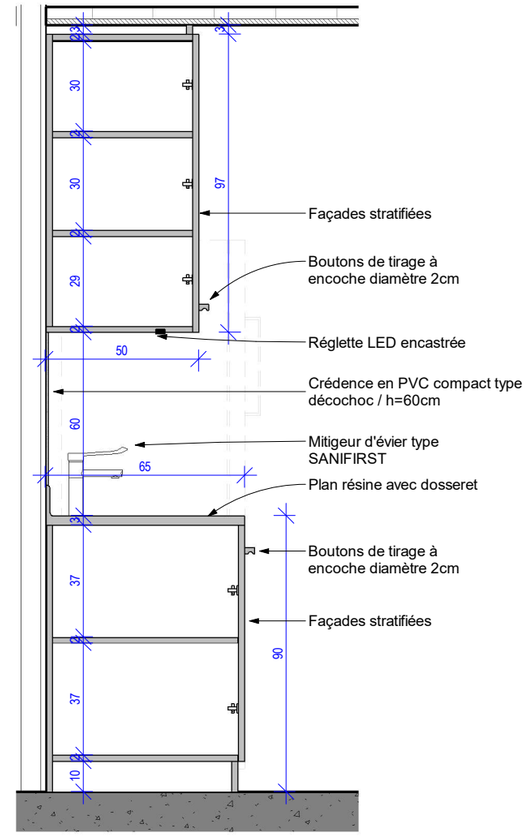


Paillasse Salle de pause Coupe


tlr architectes associés

TLR ARCHITECTURE
13 rue Roger Mirassou - 33800 Bordeaux
25, quai André Citroën - 75015 Paris
Tel : 05 57 59 04 70 - Fax : 05 57 59 04 71
e-mail : contact@tlr-architecture.fr


N°Affaire	CHU de POITIERS	Type 2d – Paillasse humide – Salle de pause	Code	Phase	Emetteur	Lot	Numéro Doc.	Niveau	Zone	Type	Indice	Ech.	1 : 20
21011 Bis	Construction d'un bâtiment IRM - SCANNER		GIS	DCE	TLR	ARC	5225	NTT	TZ	DET		Date	Juillet 2026

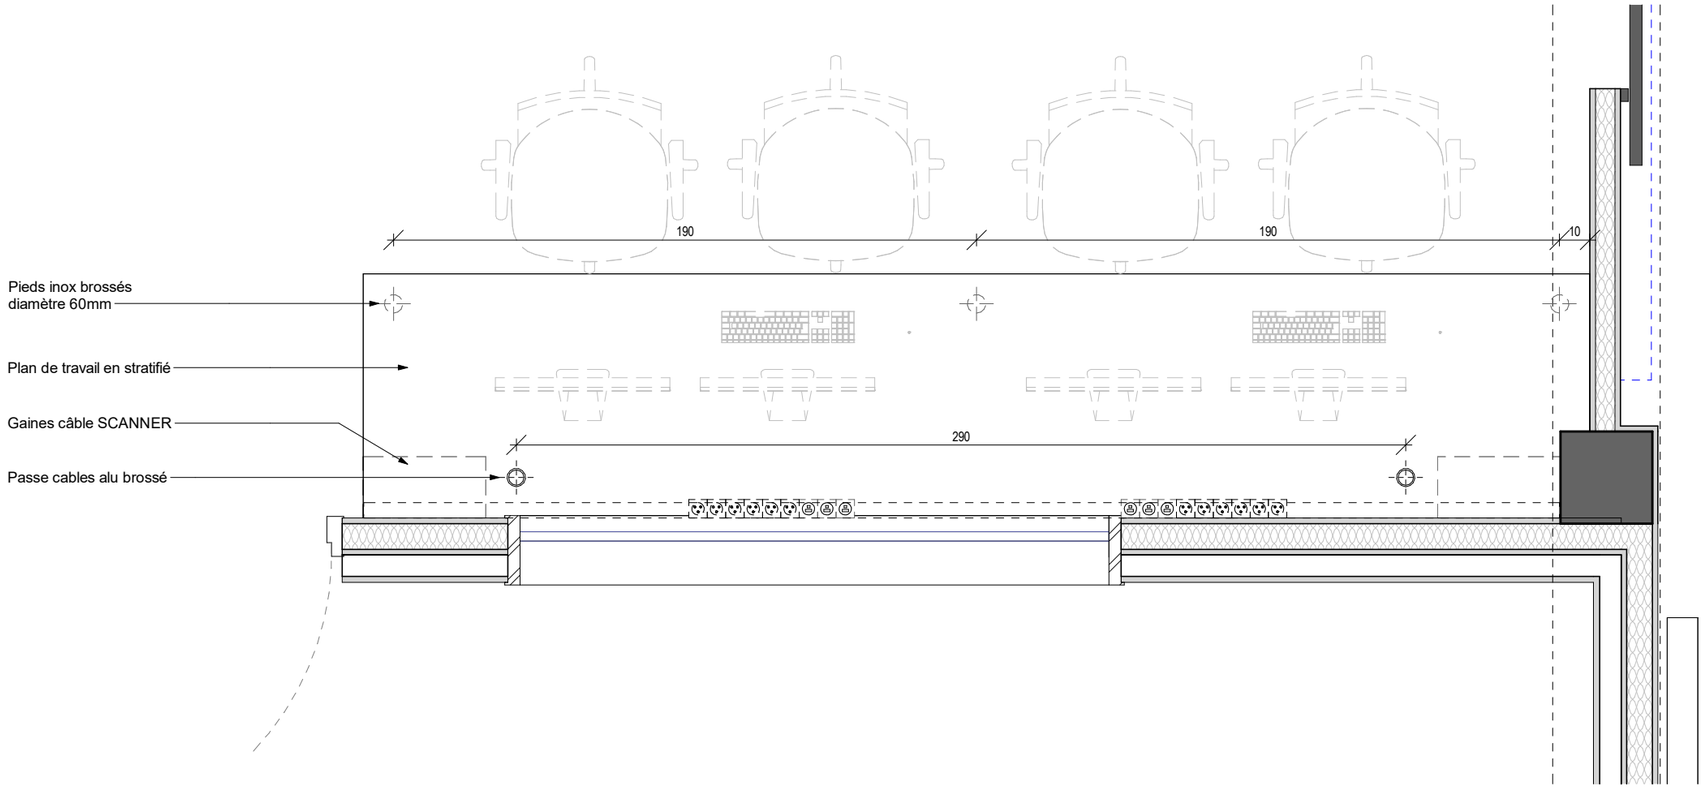

tlr architectes associés **TLR ARCHITECTURE** 13 rue Roger Mirassou - 33800 Bordeaux 25, quai André Citroën - 75015 Paris Tel : 05 57 59 04 70 - Fax : 05 57 59 04 71 e-mail : contact@tlr-architecture.fr	**N°Affaire**	**CHU de POITIERS**	Type 3 – Plan de travail – Salle de commande	**Code**	**Phase**	**Emetteur**	**Lot**	**Numéro Doc.**	**Niveau**	**Zone**	**Type**	**Indice**	**Ech.**	**1 : 20**
	21011 Bis	**Construction d'un bâtiment IRM - SCANNER**		**GIS**	**DCE**	**TLR**	**ARC**	**5226.1**	**NTT**	**TZ**	**DET**		**Date**	**Juillet 2026**

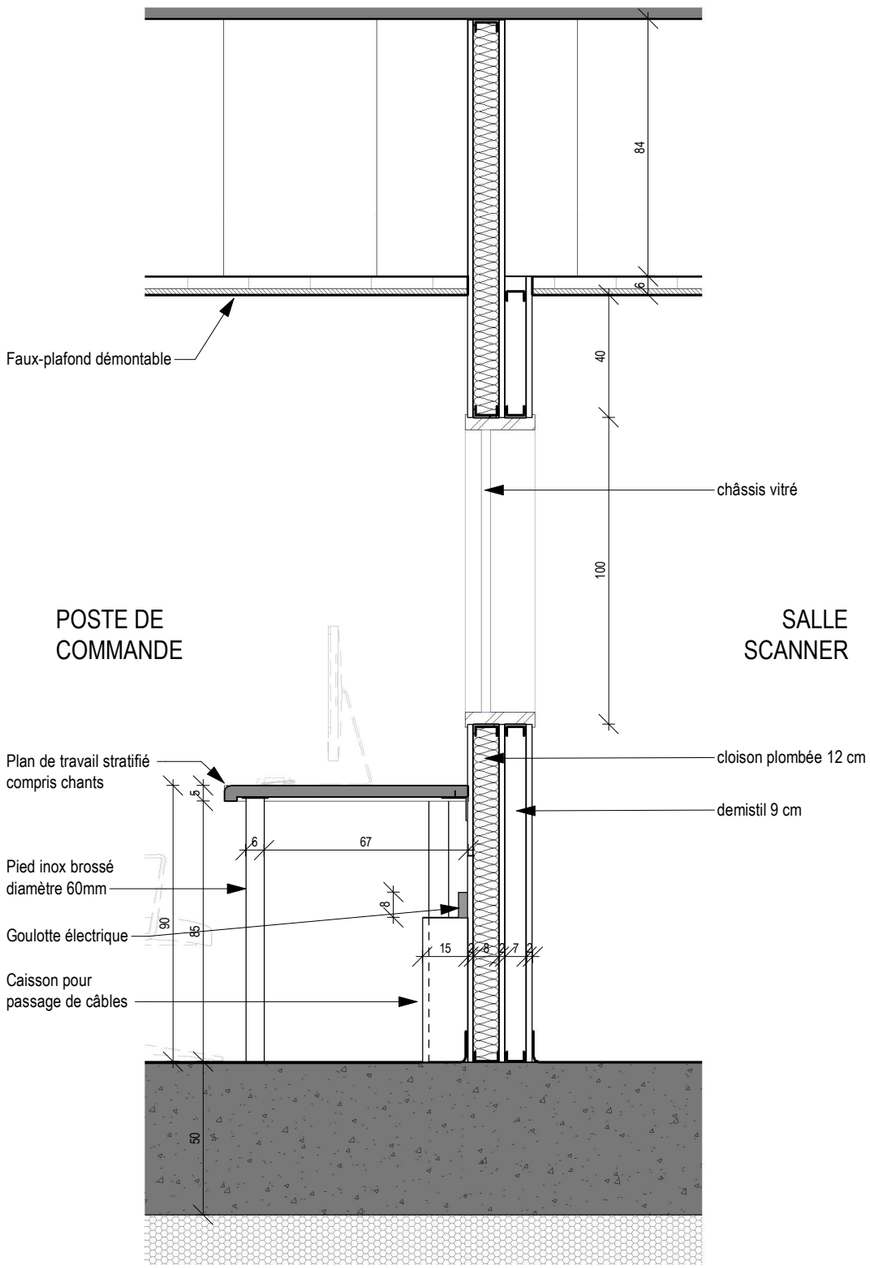


Coupe

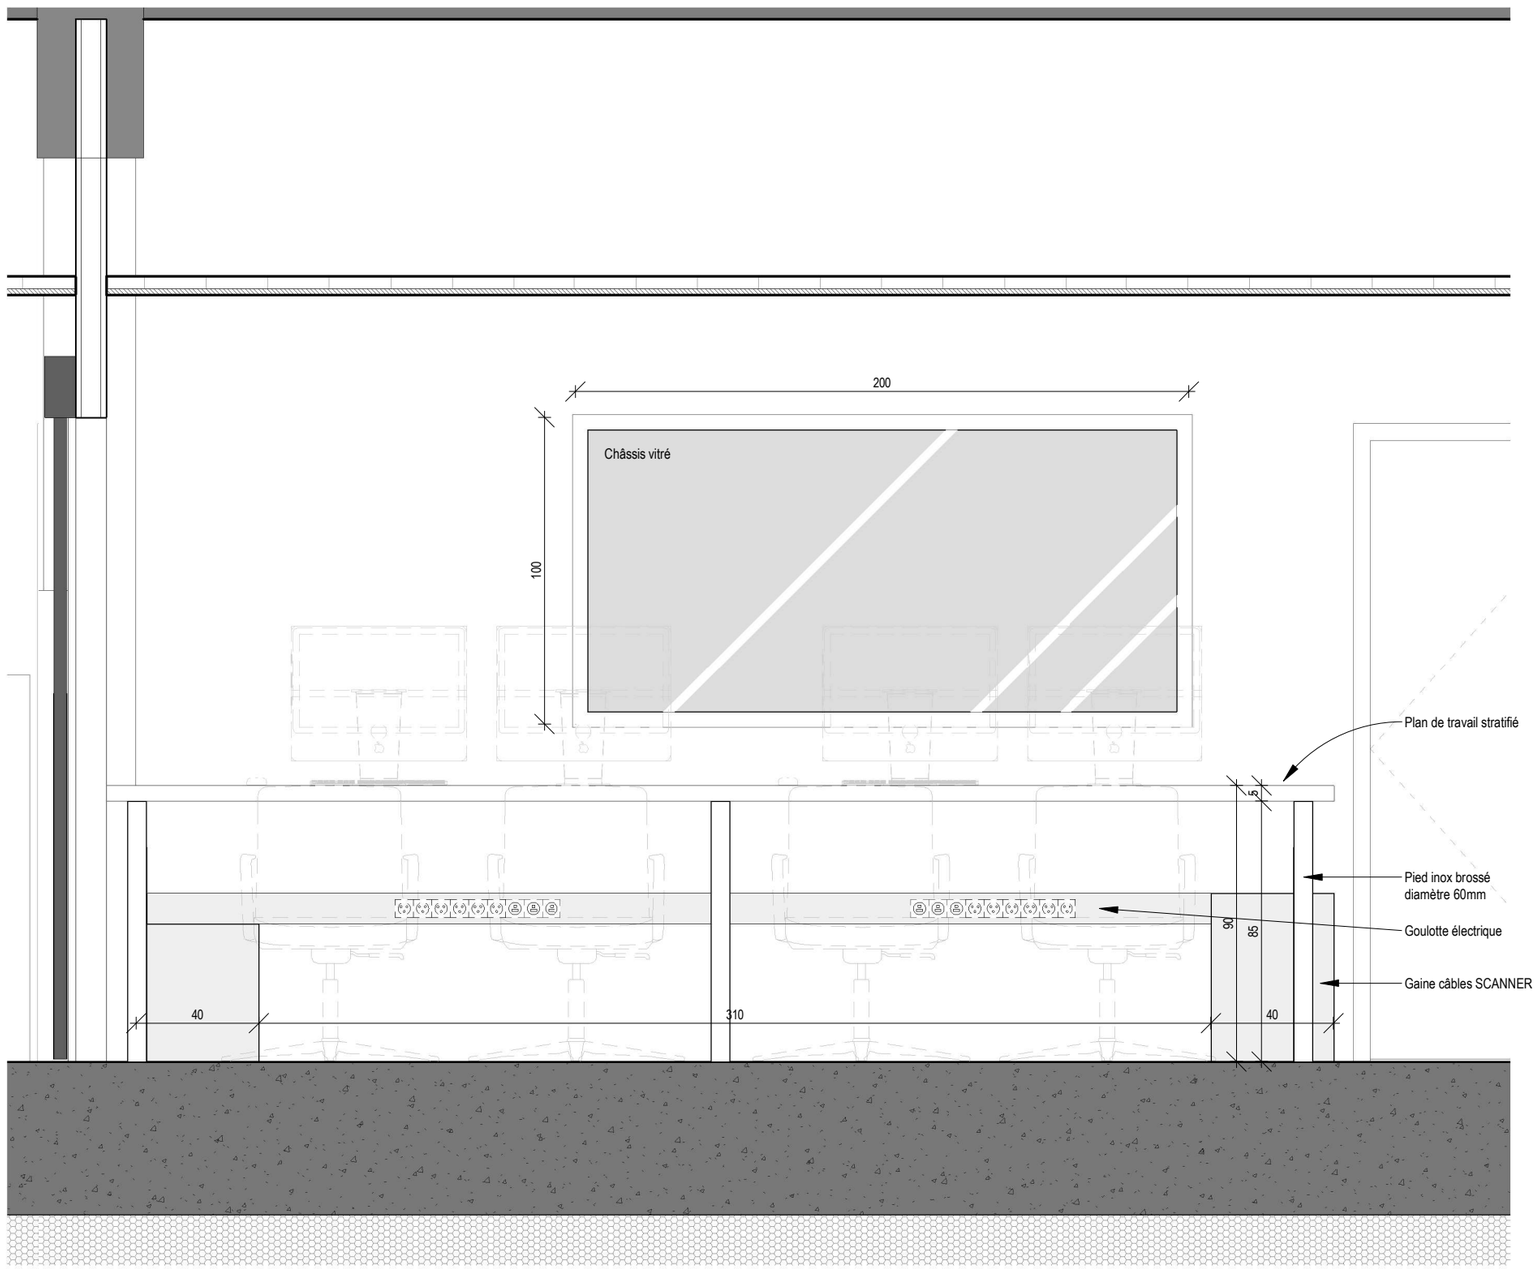


Elevation

TLR ARCHITECTURE
13 rue Roger Mirassou - 33800 Bordeaux
25, quai André Citroën - 75015 Paris
Tel : 05 57 59 04 70 - Fax : 05 57 59 04 71
e-mail : contact@tlr-architecture.fr

N°Affaire	CHU de POITIERS	Type 3 – Plan de travail – Salle de commande	Code	Phase	Emetteur	Lot	Numéro Doc.	Niveau	Zone	Type	Indice	Ech.	1 : 20
21011 Bis	Construction d'un bâtiment IRM - SCANNER		GIS	DCE	TLR	ARC	5226.2	NTT	TZ	DET		Date	Juillet 2026

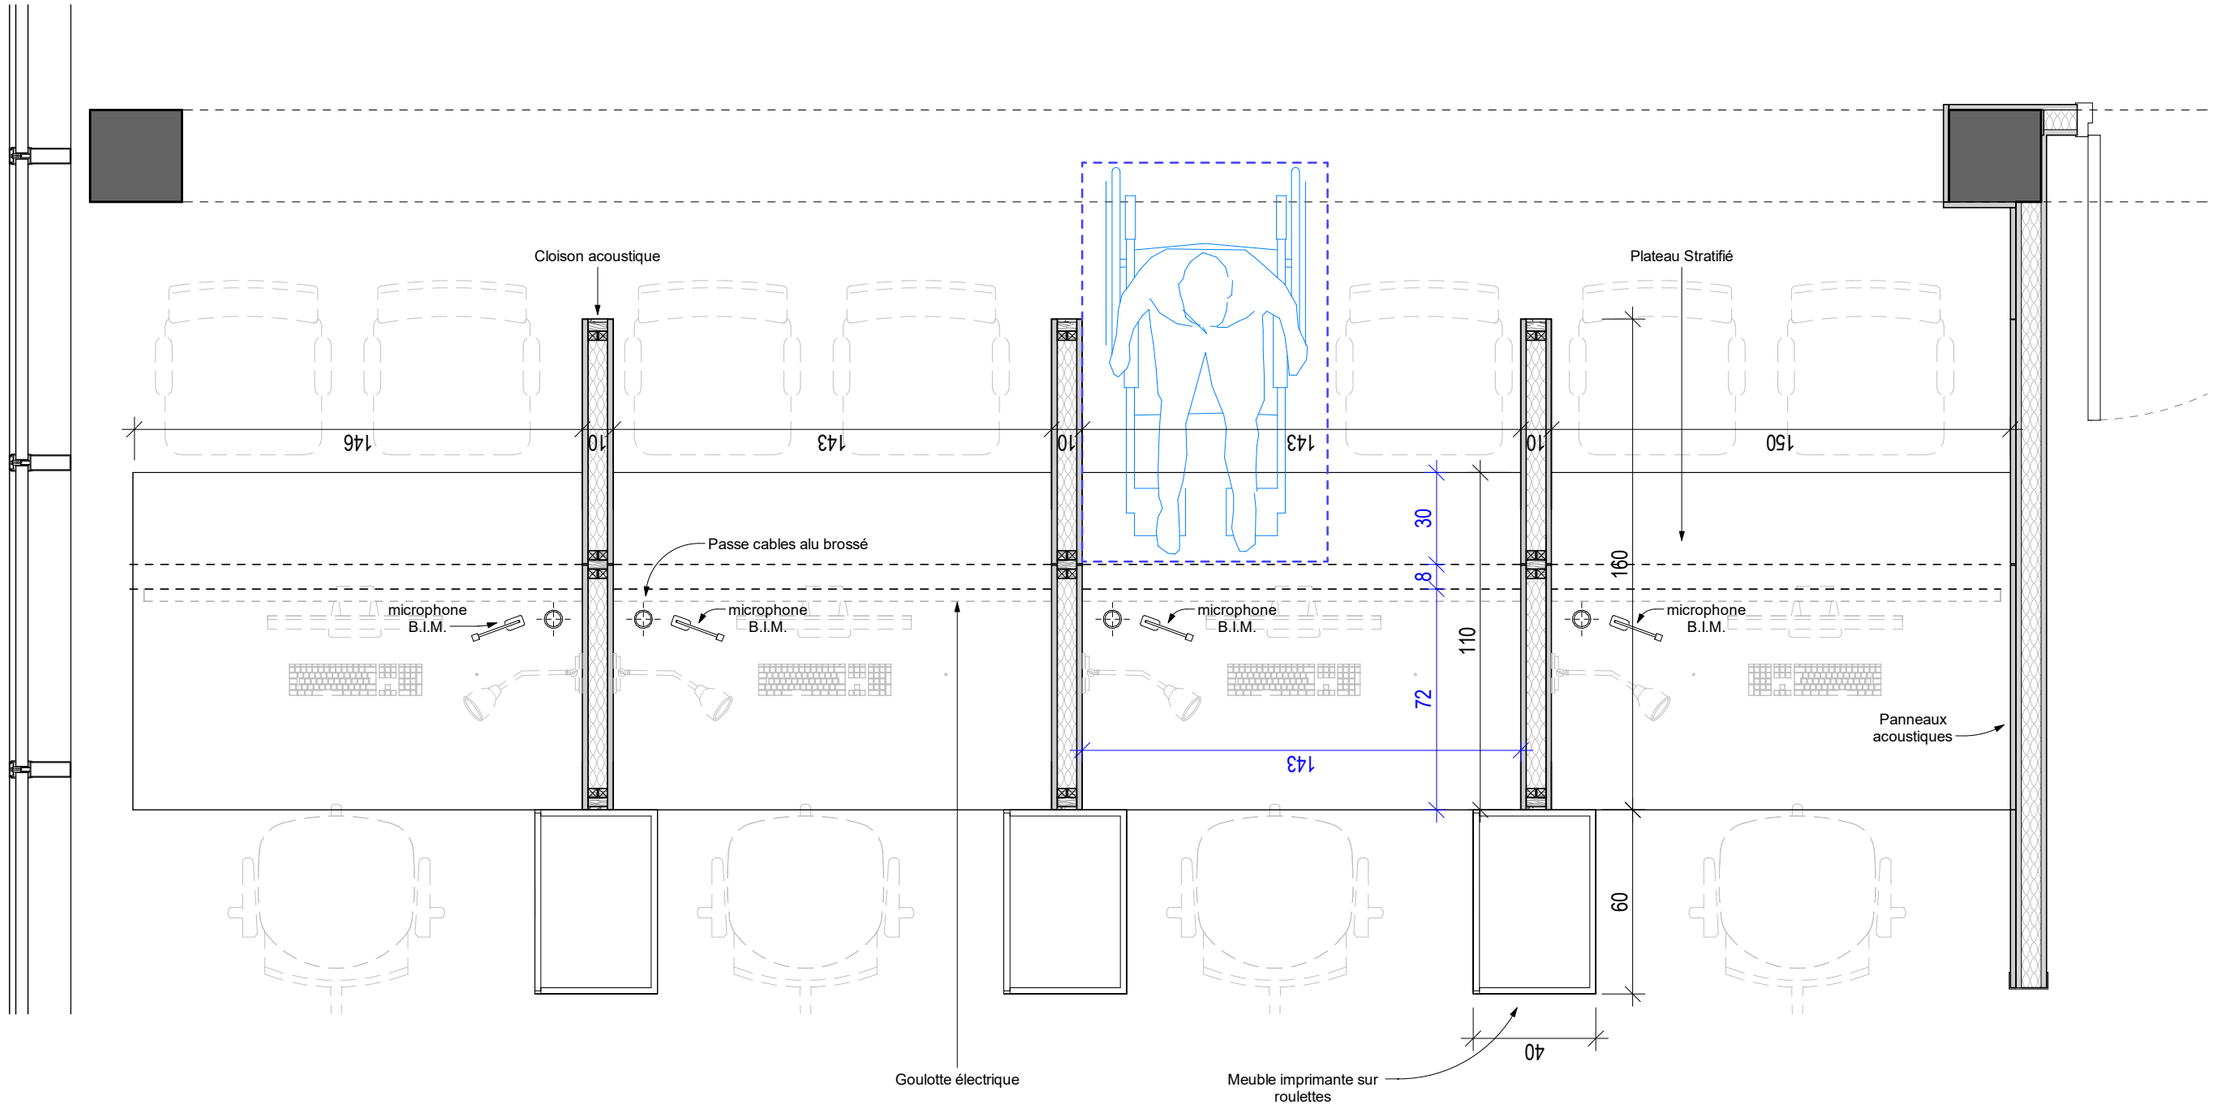


tlr architectes associés TLR ARCHITECTURE 13 rue Roger Mirassou - 33800 Bordeaux 25, quai André Citroën - 75015 Paris Tel : 05 57 59 04 70 - Fax : 05 57 59 04 71 e-mail : contact@tlr-architecture.fr	N°Affaire	CHU de POITIERS	Détail_Banque d'accueil Plan	Code	Phase	Emetteur	Lot	Numéro Doc.	Niveau	Zone	Type	Indice	Ech.	1 : 20
	21011 Bis	Construction d'un bâtiment IRM - SCANNER		GIS	DCE	TLR	ARC	5227.1	N00	TZ	DET		Date	Juillet 2026

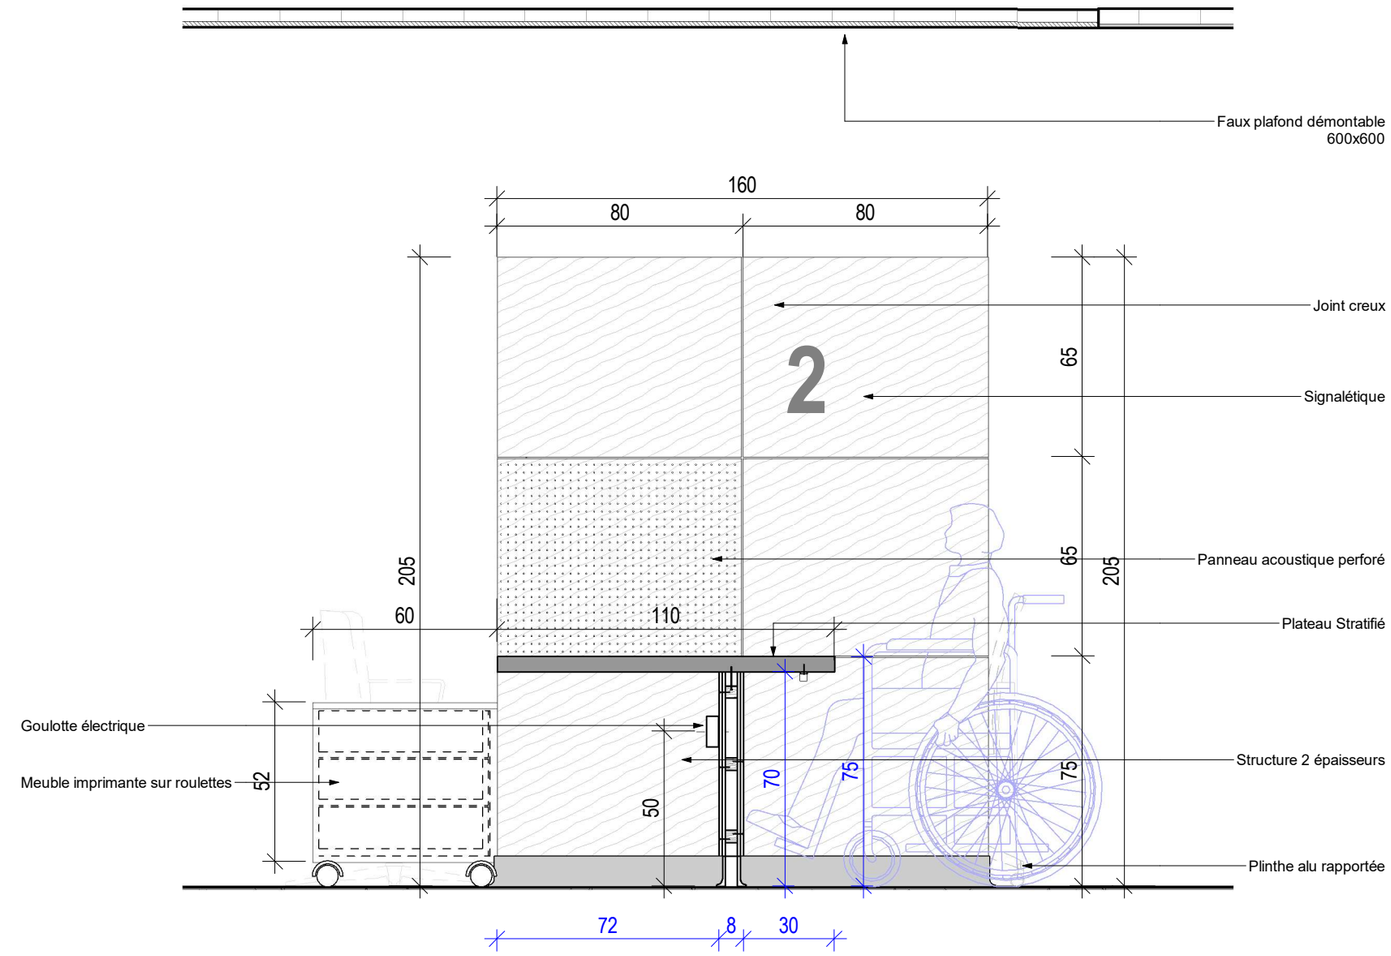

TLR ARCHITECTURE
13 rue Roger Mirassou - 33800 Bordeaux
25, quai André Citroën - 75015 Paris
Tel : 05 57 59 04 70 - Fax : 05 57 59 04 71
e-mail : contact@tlr-architecture.fr

N°Affaire	CHU de POITIERS	Détail_Banque d'accueil Coupe	Code	Phase	Emetteur	Lot	Numéro Doc.	Niveau	Zone	Type	Indice	Ech.	1 : 20
21011 Bis	Construction d'un bâtiment IRM - SCANNER		GIS	DCE	TLR	ARC	5227.2	N00	TZ	DET		Date	Juillet 2026

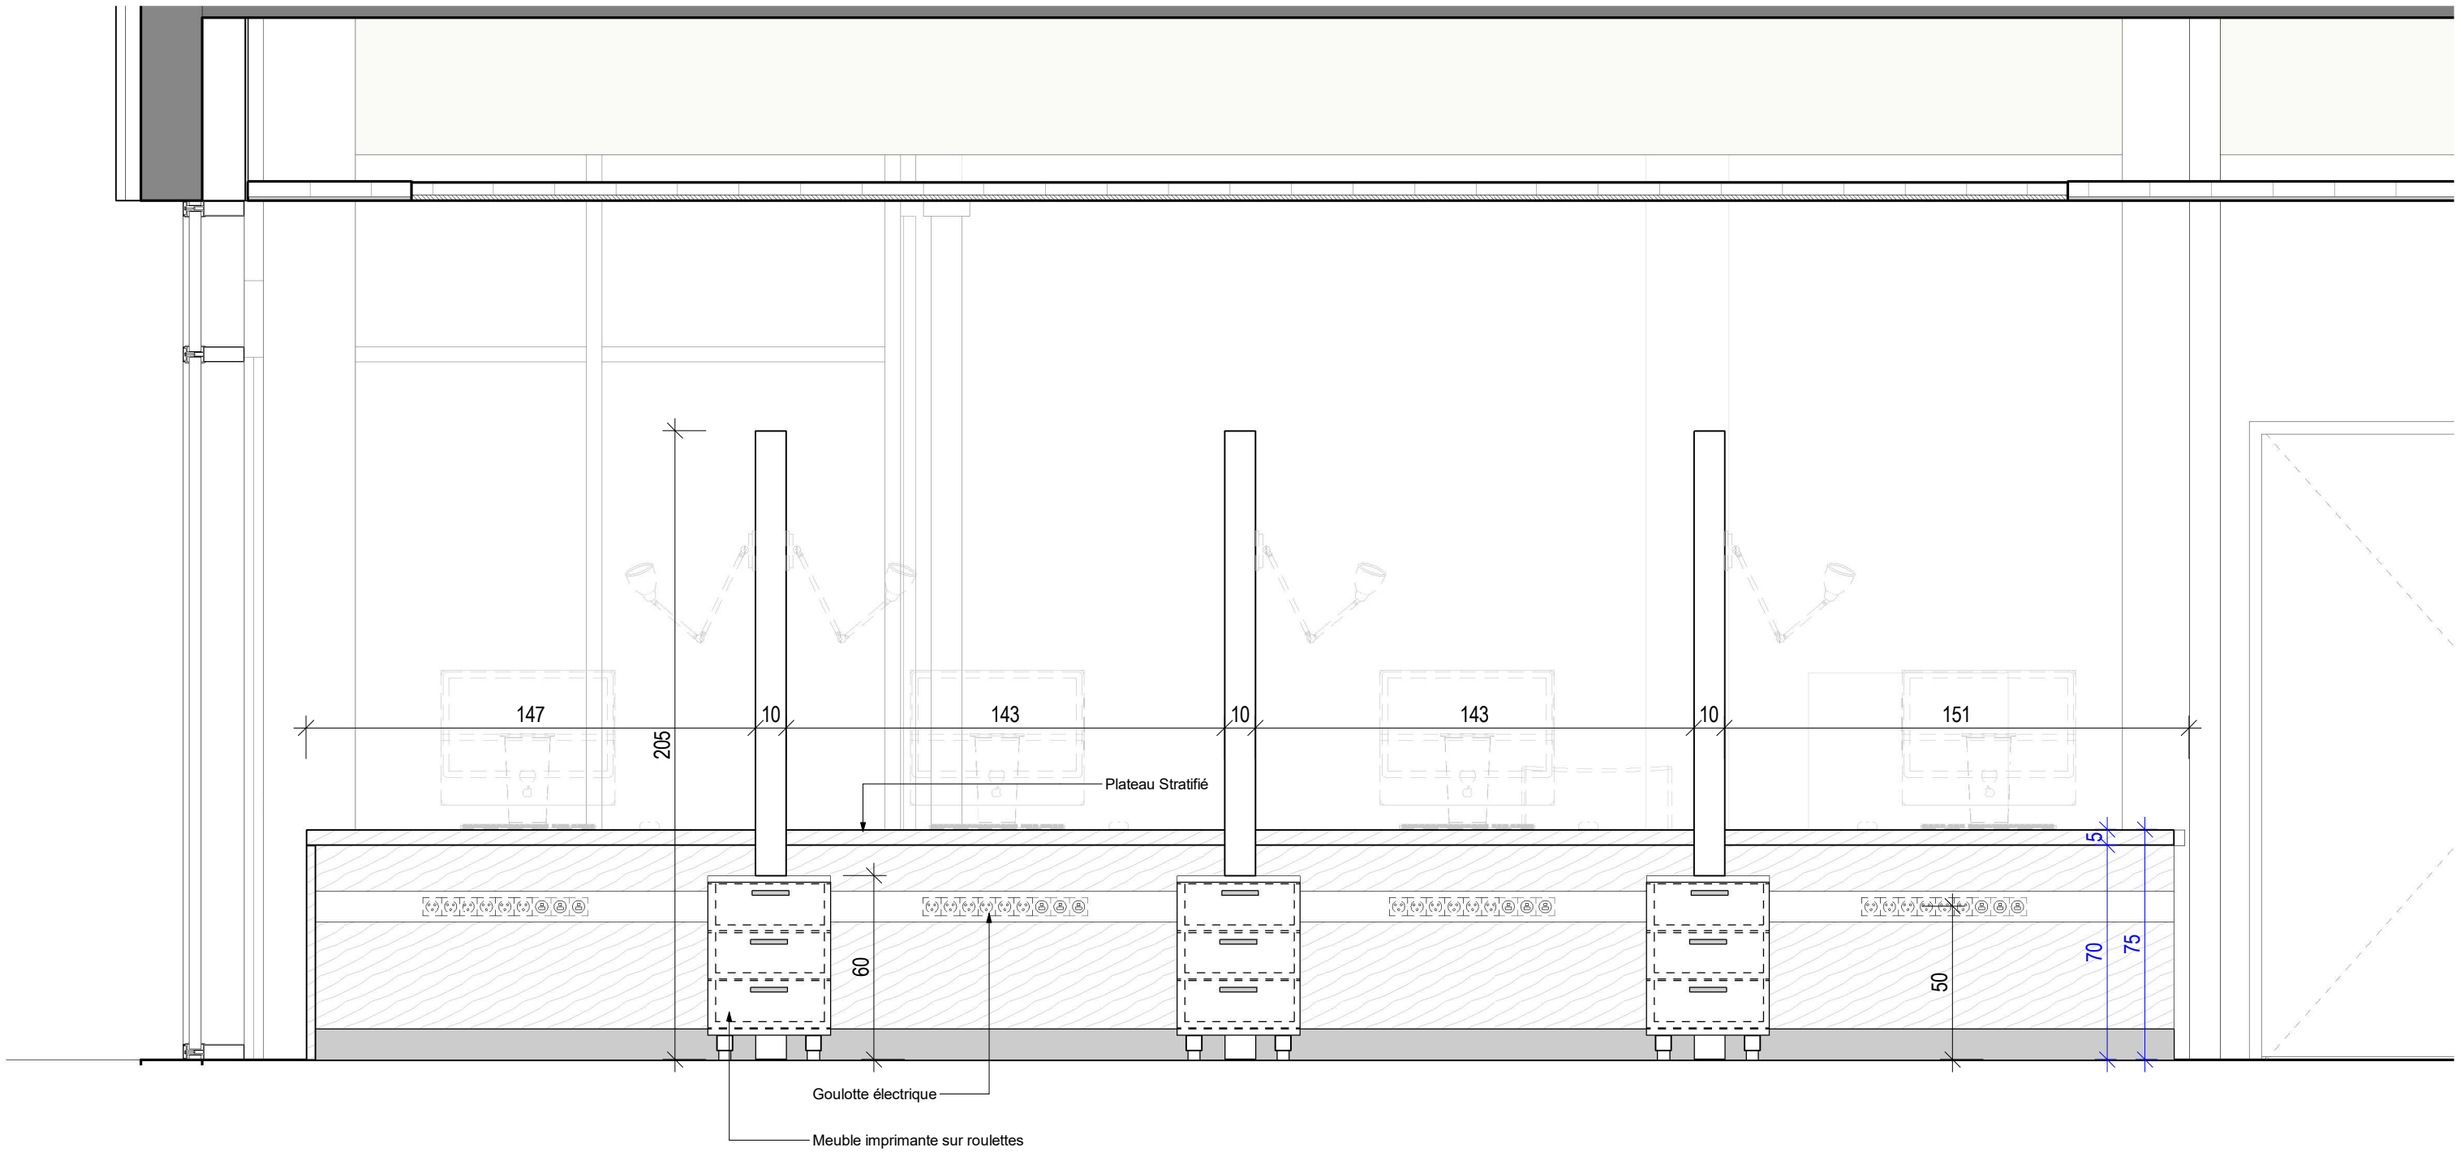

TLR ARCHITECTURE
13 rue Roger Mirassou - 33800 Bordeaux
25, quai André Citroën - 75015 Paris
Tel : 05 57 59 04 70 - Fax : 05 57 59 04 71
e-mail : contact@tlr-architecture.fr

N°Affaire	CHU de POITIERS	Banque d'accueil	Code	Phase	Emetteur	Lot	Numéro Doc.	Niveau	Zone	Type	Indice	Ech.	1 : 20
21011 Bis	Construction d'un bâtiment IRM - SCANNER		GIS	DCE	TLR	ARC	5227.3	TN	TZ	DET		Date	Juillet 2026