CHU de POITIERS

Construction d'un bâtiment IRM - SCANNER



MAITRISE D'OUVRAGE

CHU de POITIERS
2 rue de la Milétrie CS 90577
86021 POITIERS CEDEX
Tel : 05 49 44 44 44

Bureau de contrôle : BUREAU ALPES CONTROLE
3 rue de la Goëlette
86280 SAINT BENOIT
Tél : 05 45 70 36 88

Coordonnateur SPS : Stéphane ROZE (CHU Poitiers)
2 rue de la Milétrie CS 90577
86021 POITIERS CEDEX
Tel : 05 49 44 48 96

Coordinateur SSI : EXPERTIGNIS
65 avenue du Portugal
82000 MONTAUBAN
Tel : 06 74 35 59 35

OPC : ACT86
23 rue Maryse Bastié
86580 BIARD
Tél : 06 98 04 22 69

MAITRISE D'OEUVRE

Architecte mandataire : TLR ARCHITECTURE & Associés
13, rue Roger Mirassou
33800 BORDEAUX
Tel : 05 57 59 04 70

Architecte associé : CORSET ROCHE & Associés
5, rue de la Marne
86000 POITIERS
Tel : 05 49 58 39 25

Economie de la construction : AEC Ingénierie
13, rue Roger Mirassou
33800 BORDEAUX
Tel : 05 57 59 04 70

BET TCE : AEC Ingénierie
13, rue Roger Mirassou
33800 BORDEAUX
Tel : 05 57 59 04 70


BET VRD sous-traitant AEC : VIATEC ECO
8 mail Barthélémy Thimonnier
77185 LOGNES
Tel : 01 64 26 71 24


Calepinage des faux-plafonds RdC

Ech : -

Date : Juillet 2026

Code Projet	Phase	Emetteur	Lot	Numéro Doc.	Niveau	Zone	Type	Indice
GIS	PRO	TLR	ARC	6000	TN	TZ	PLN	

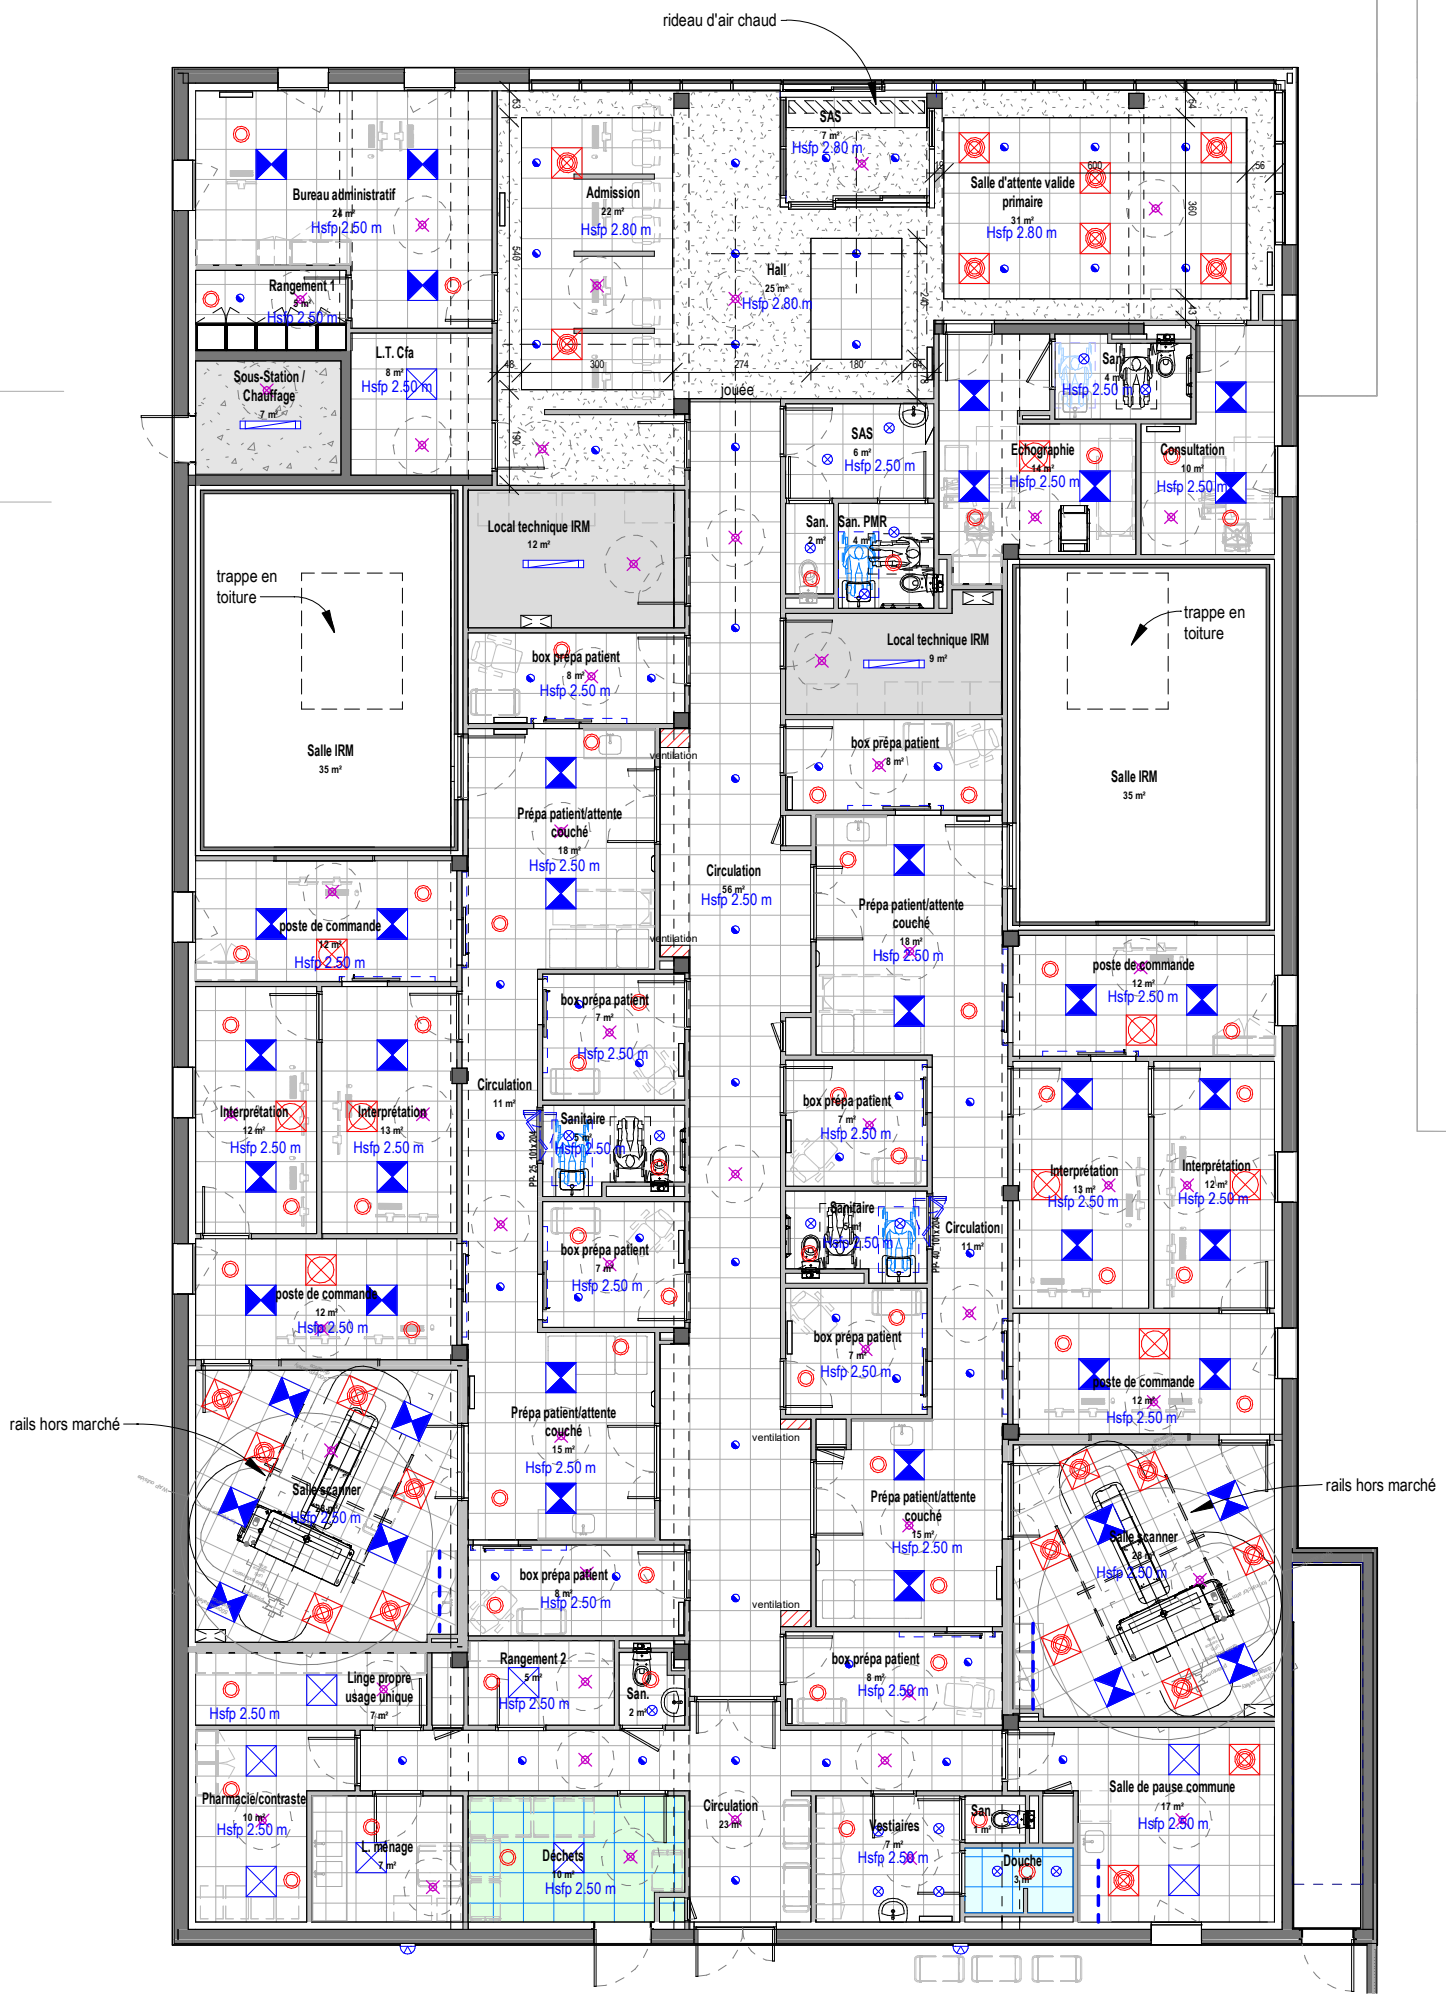

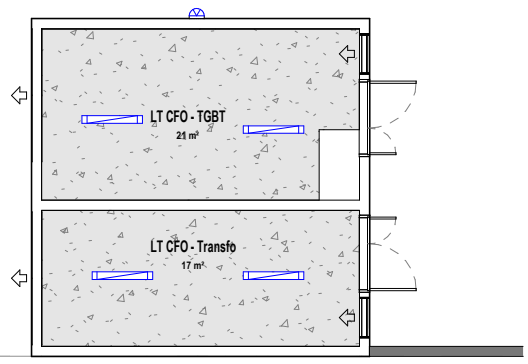

- FP démontable 60x60
- FP démontable 60x60 Locaux Humides
- FP démontable lessivable hygiène 60x60
- FP plâtre
- Sans faux-plafond
- Sans faux-plafond - Peinture

- Luminaire type 1 - Dalle LED 600x600
- Luminaire type 2 - Dalle LED 600x600
- Luminaire type 3 - Spot étanche
- Luminaire type 4 - Downlight circulation
- Luminaire type 5 - Etanche
- Ruban LED
- Bouche de reprise/soufflage gainable 600x600
- Bouche de reprise/soufflage 600x600
- Bouche de soufflage et reprise ronde
- Détection Incendie

(Liste non exhaustive)

tlr architectes associés
13 rue Roger Mirassou - 33800 Bordeaux
25, quai André Citroën - 75015 Paris
Tel : 05 57 59 04 70 - Fax : 05 57 59 04 71
e-mail : contact@tlr-architecture.fr

N°Affaire	21011 Bis	Calepinage des faux-plafonds RdC										
CHU de POITIERS		Code	Phase	Emetteur	Lot	Numéro Doc.	Niveau	Zone	Type	Indice	Ech.	1 : 150
Construction d'un bâtiment IRM - SCANNER		GIS	PRO	TLR	ARC	6001	N00	TZ	REP		Date	Juillet 2026