CHU de POITIERS

Construction d'un bâtiment IRM - SCANNER



MAITRISE D'OUVRAGE

CHU de POITIERS
2 rue de la Milétrie CS 90577
86021 POITIERS CEDEX
Tel : 05 49 44 44 44

Bureau de contrôle : BUREAU ALPES CONTROLE
3 rue de la Goëlette
86280 SAINT BENOIT
Tél : 05 45 70 36 88

Coordonnateur SPS : Stéphane ROZE (CHU Poitiers)
2 rue de la Milétrie CS 90577
86021 POITIERS CEDEX
Tel : 05 49 44 48 96

Coordinateur SSI : EXPERTIGNIS
65 avenue du Portugal
82000 MONTAUBAN
Tel : 06 74 35 59 35

OPC : ACT86
23 rue Maryse Bastié
86580 BIARD
Tél : 06 98 04 22 69

MAITRISE D'OEUVRE

Architecte mandataire : TLR ARCHITECTURE & Associés
13, rue Roger Mirassou
33800 BORDEAUX
Tel : 05 57 59 04 70

Architecte associé : CORSET ROCHE & Associés
5, rue de la Marne
86000 POITIERS
Tel : 05 49 58 39 25

Economie de la construction : AEC Ingénierie
13, rue Roger Mirassou
33800 BORDEAUX
Tel : 05 57 59 04 70

BET TCE : AEC Ingénierie
13, rue Roger Mirassou
33800 BORDEAUX
Tel : 05 57 59 04 70


BET VRD sous-traitant AEC : VIATEC ECO
8 mail Barthélémy Thimonnier
77185 LOGNES
Tel : 01 64 26 71 24

Carnet de détails architecturaux


Ech : -


Date : Juillet 2026

Code Projet	Phase	Emetteur	Lot	Numéro Doc.	Niveau	Zone	Type	Indice
GIS	DCE	TLR	ARC	7000	TN	TZ	DET	

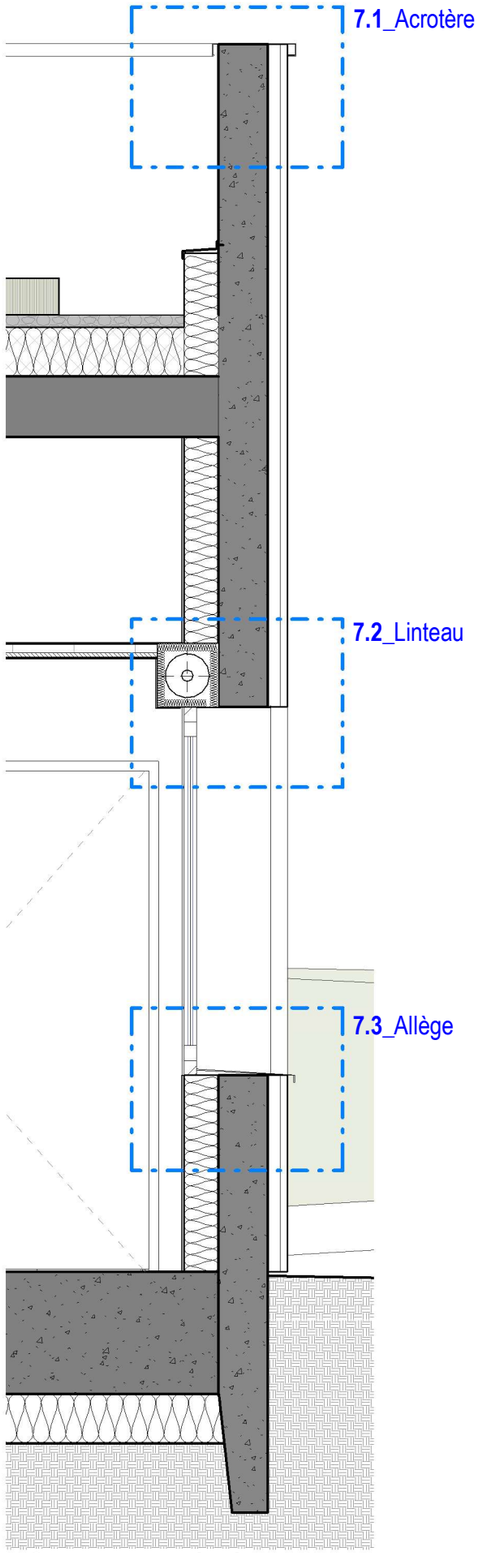


Coupe sur menuiserie
Ech : 1 : 25

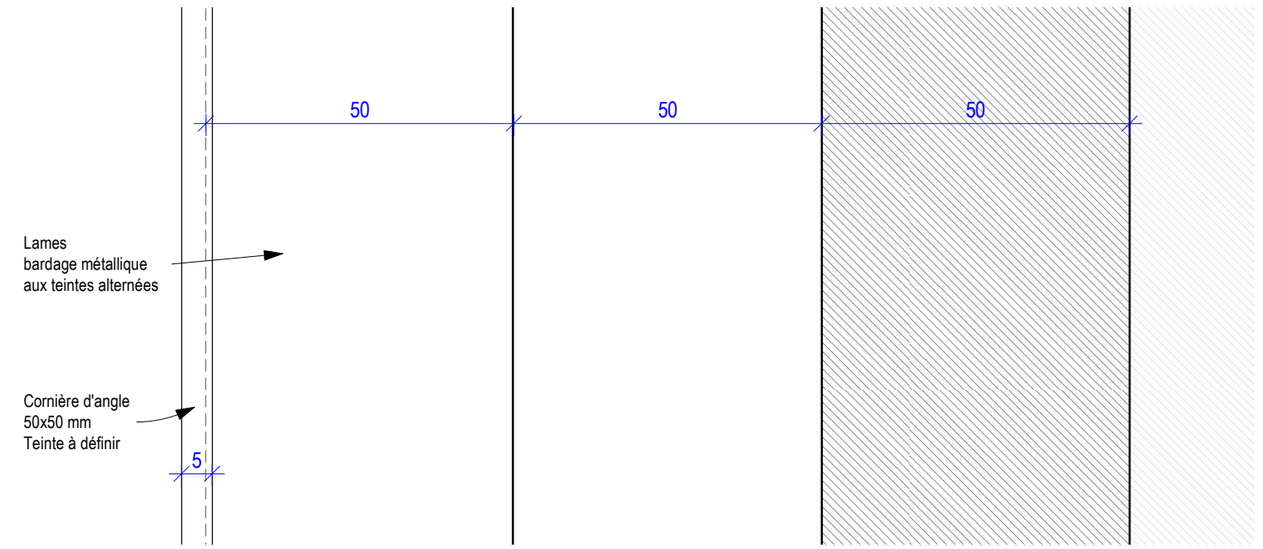


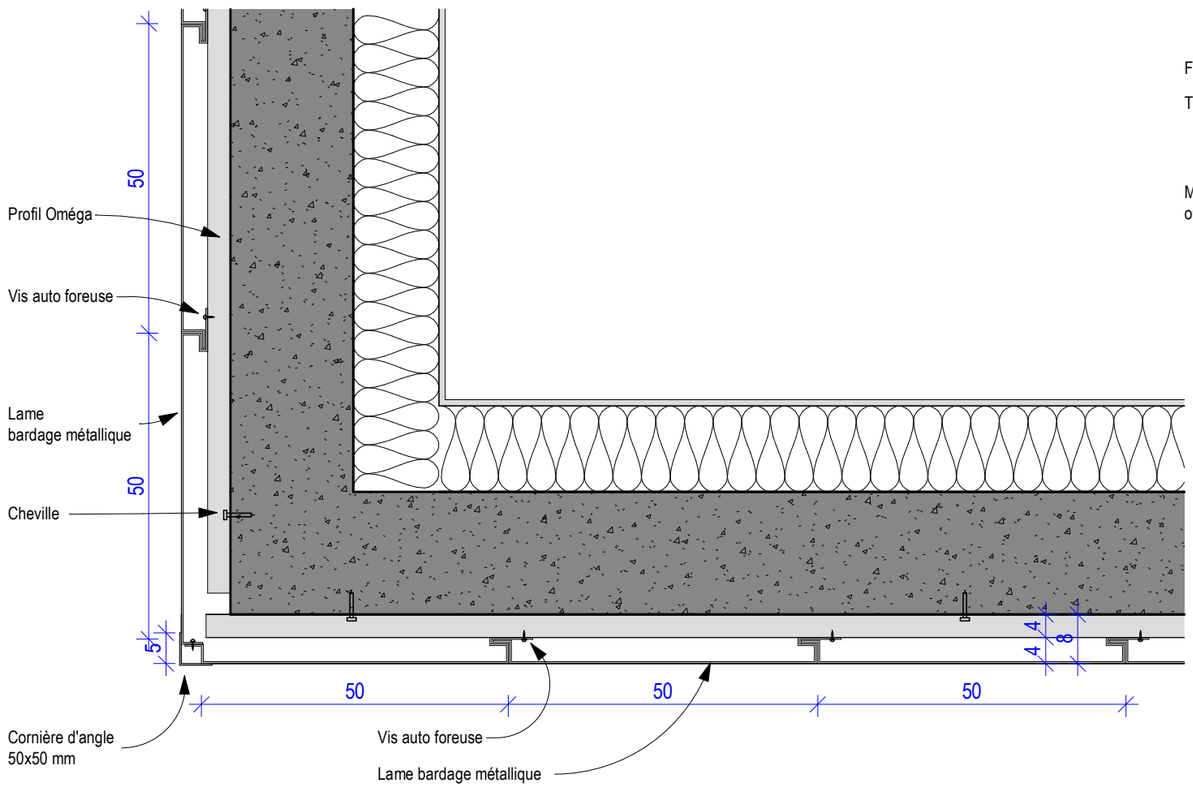


7 _ Coupe horizontale
Ech : 1 : 10

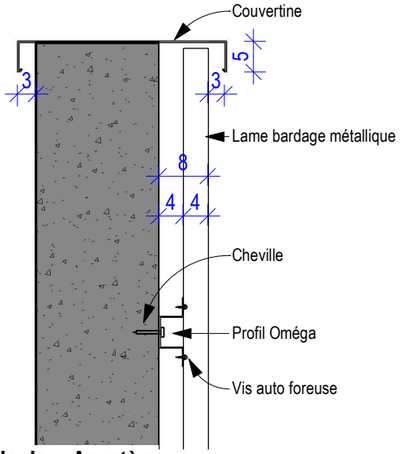

7.1 _ Coupe verticale _ Acrotère
Ech : 1 : 10

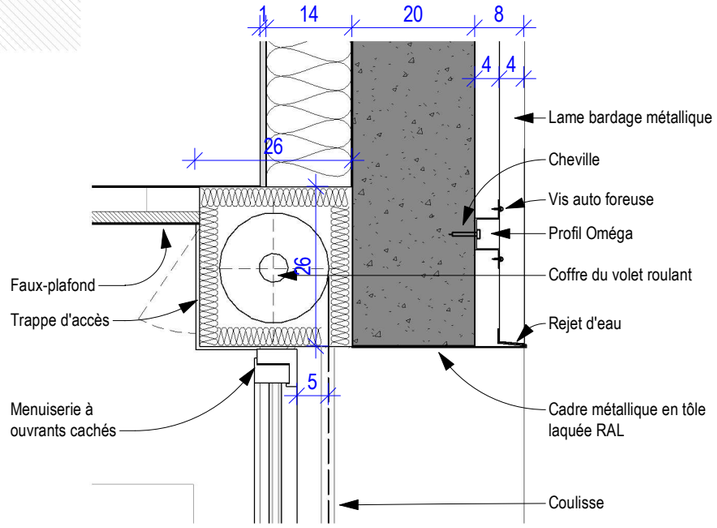


7.2 _ Coupe verticale _ Linteau
Ech : 1 : 10

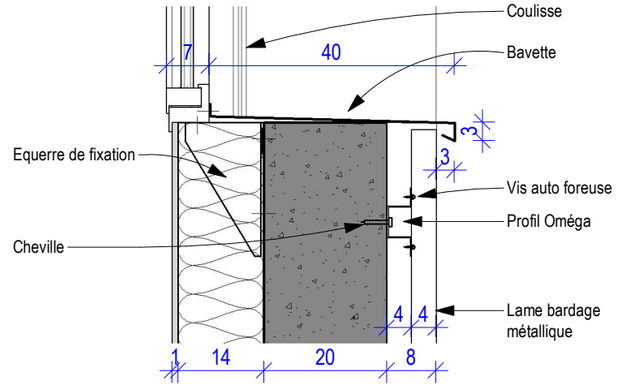

7.3 _ Coupe verticale _ Allège
Ech : 1 : 10


tlr architectes associés
TLR ARCHITECTURE
13 rue Roger Mirassou - 33800 Bordeaux
25, quai André Citroën - 75015 Paris
Tel : 05 57 59 04 70 - Fax : 05 57 59 04 71
e-mail : contact@tlr-architecture.fr

N°Affaire	CHU de POITIERS	Détails _ Bardage métallique	Code	Phase	Emetteur	Lot	Numéro Doc.	Niveau	Zone	Type	Indice	Ech.	1 : 10 1 : 20
21011 Bis	Construction d'un bâtiment IRM - SCANNER		GIS	DCE	TLR	ARC	7001	NTT	TZ	DET		Date	Juillet 2026

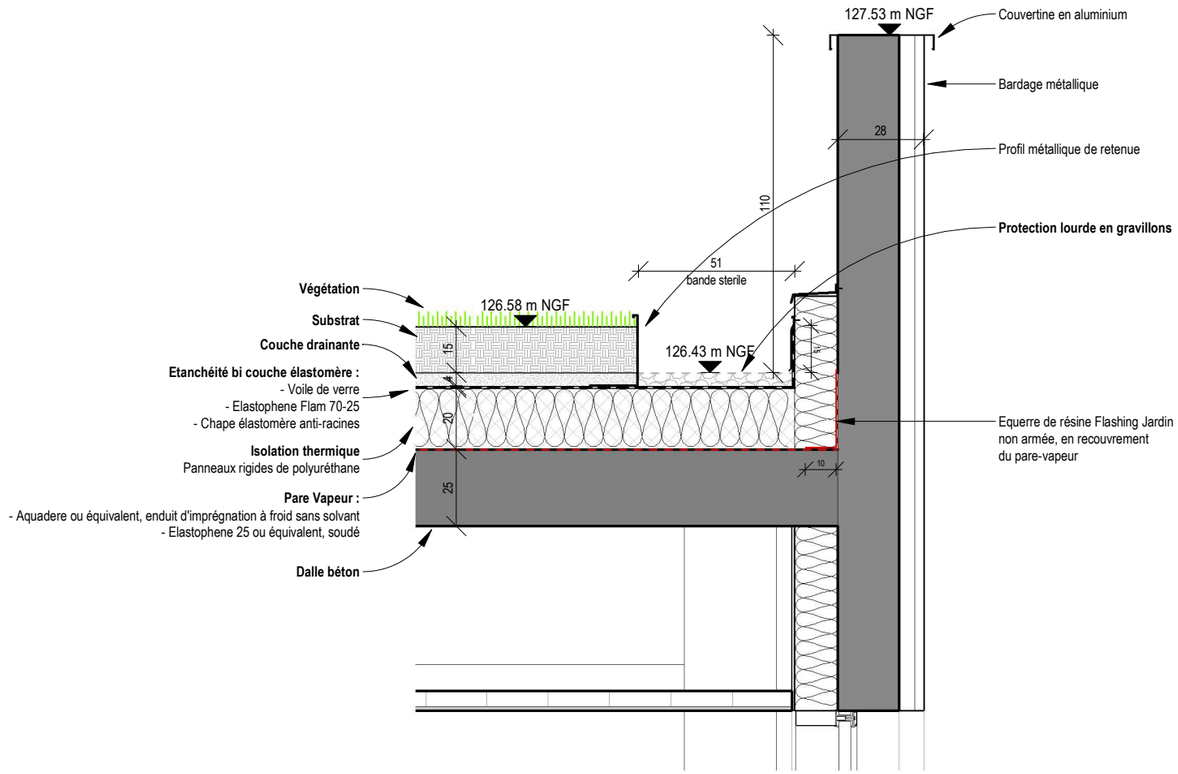

Détail _ Toiture végétalisée

Ech : 1 : 20

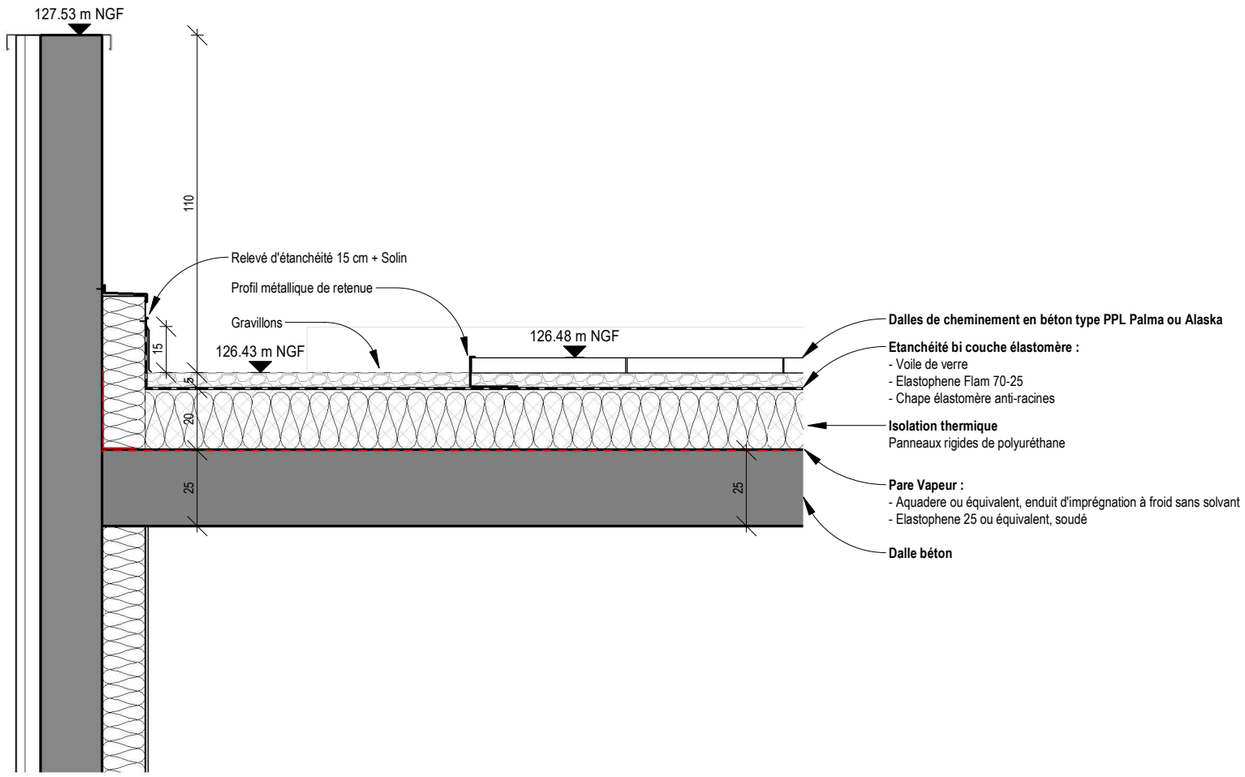


Détail _ Dalles béton


Ech : 1 : 20


tlr architectes associés

TLR ARCHITECTURE
13 rue Roger Mirassou - 33800 Bordeaux
25, quai André Citroën - 75015 Paris
Tel : 05 57 59 04 70 - Fax : 05 57 59 04 71
e-mail : contact@tlr-architecture.fr

N°Affaire	CHU de POITIERS	Détails _ Toiture terrasse	Code	Phase	Emetteur	Lot	Numéro Doc.	Niveau	Zone	Type	Indice	Ech.	1 : 20
21011 Bis	Construction d'un bâtiment IRM - SCANNER		GIS	DCE	TLR	ARC	7002	NTT	TZ	DET		Date	Juillet 2026

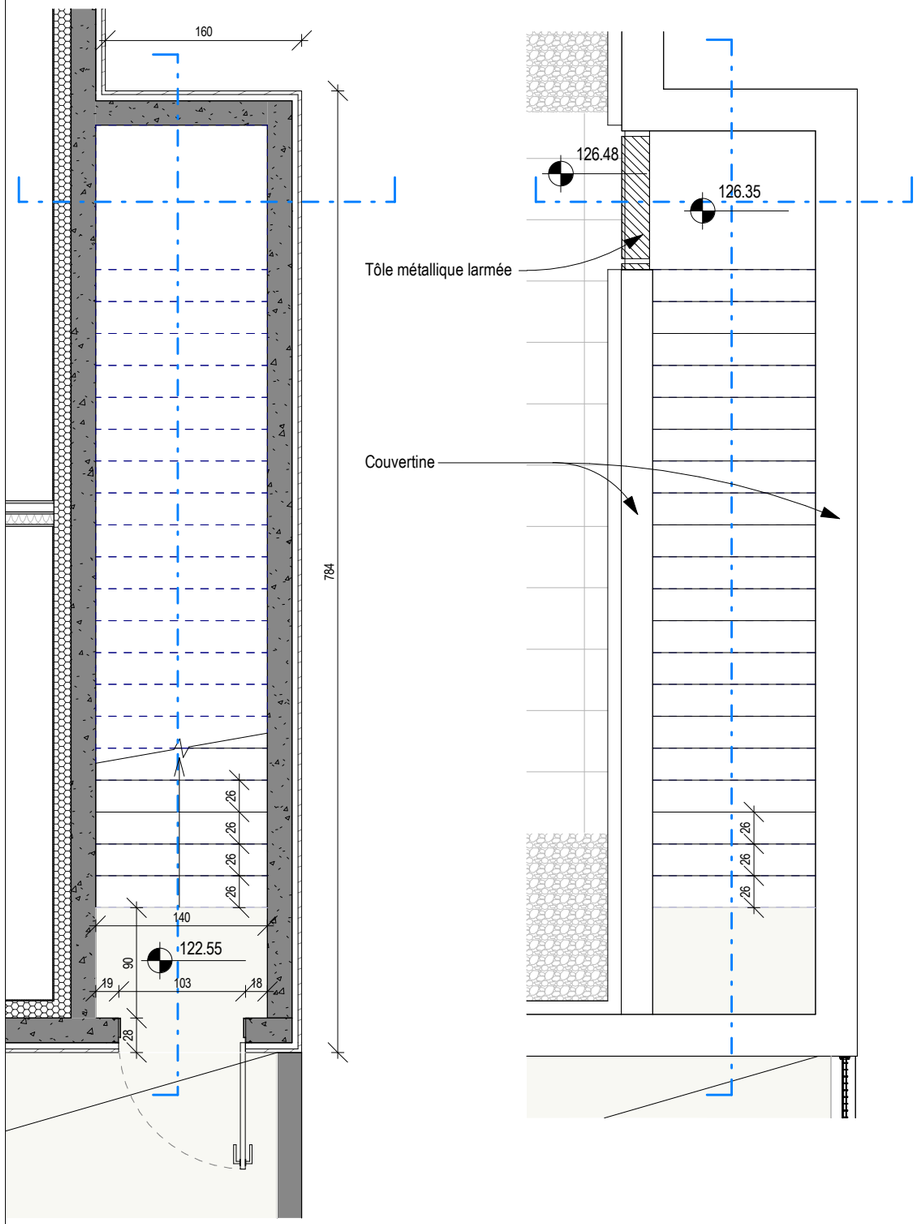

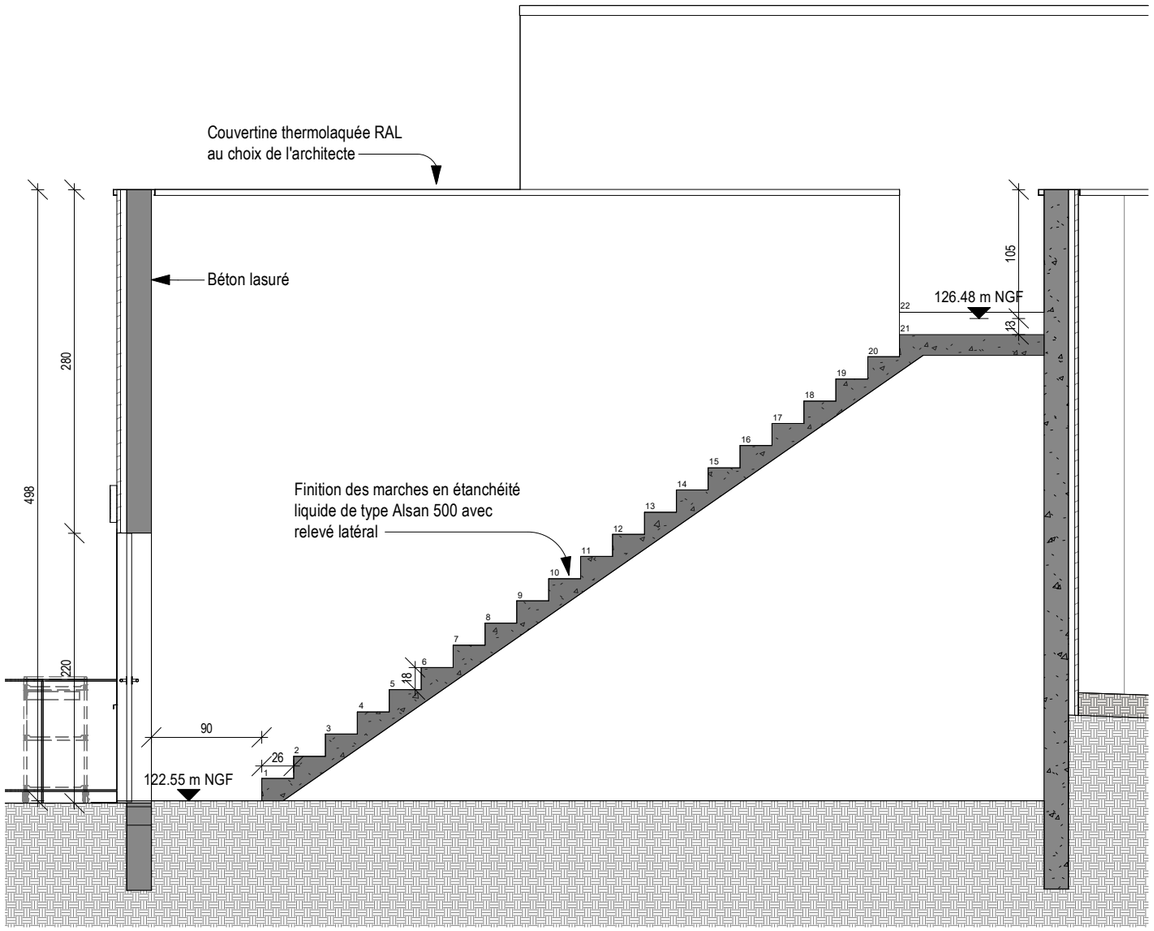

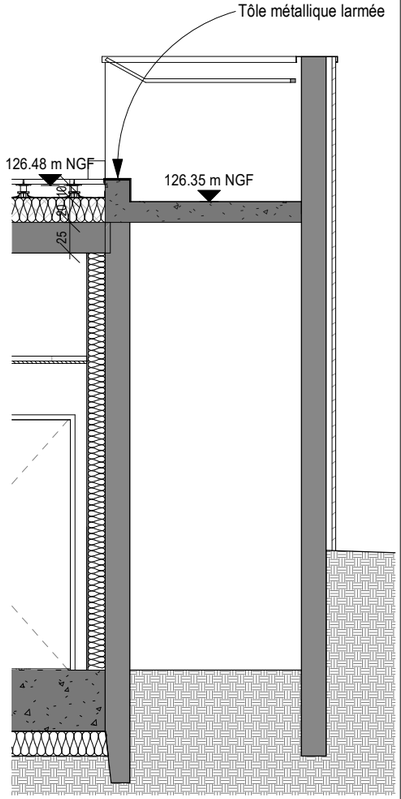

Plan détail Escalier technique - RdC
Ech : 1 : 50

Plan détail Escalier technique - R+1
Ech : 1 : 50


Coupe logitudinale _ Escalier technique
Ech : 1 : 50

Coupe transversale_ Escalier technique
Ech : 1 : 50

tlr architectes associés


TLR ARCHITECTURE
13 rue Roger Mirassou - 33800 Bordeaux
25, quai André Citroën - 75015 Paris
Tel : 05 57 59 04 70 - Fax : 05 57 59 04 71
e-mail : contact@tlr-architecture.fr

N°Affaire	CHU de POITIERS	Détails _ Escalier technique	Code	Phase	Emetteur	Lot	Numéro Doc.	Niveau	Zone	Type	Indice	Ech.	1 : 50
21011 Bis	Construction d'un bâtiment IRM - SCANNER		GIS	DCE	TLR	ARC	7003	NTT	TZ	DET		Date	Juillet 2026

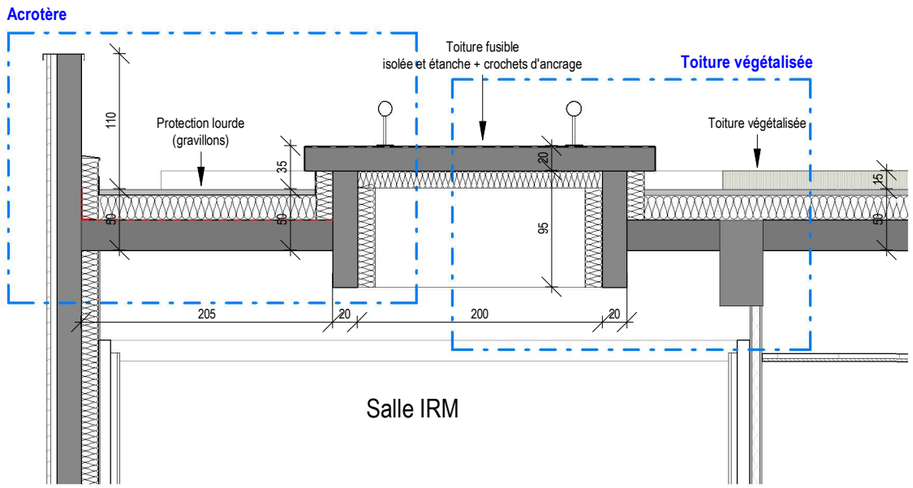


Coupe

Ech : 1 : 50

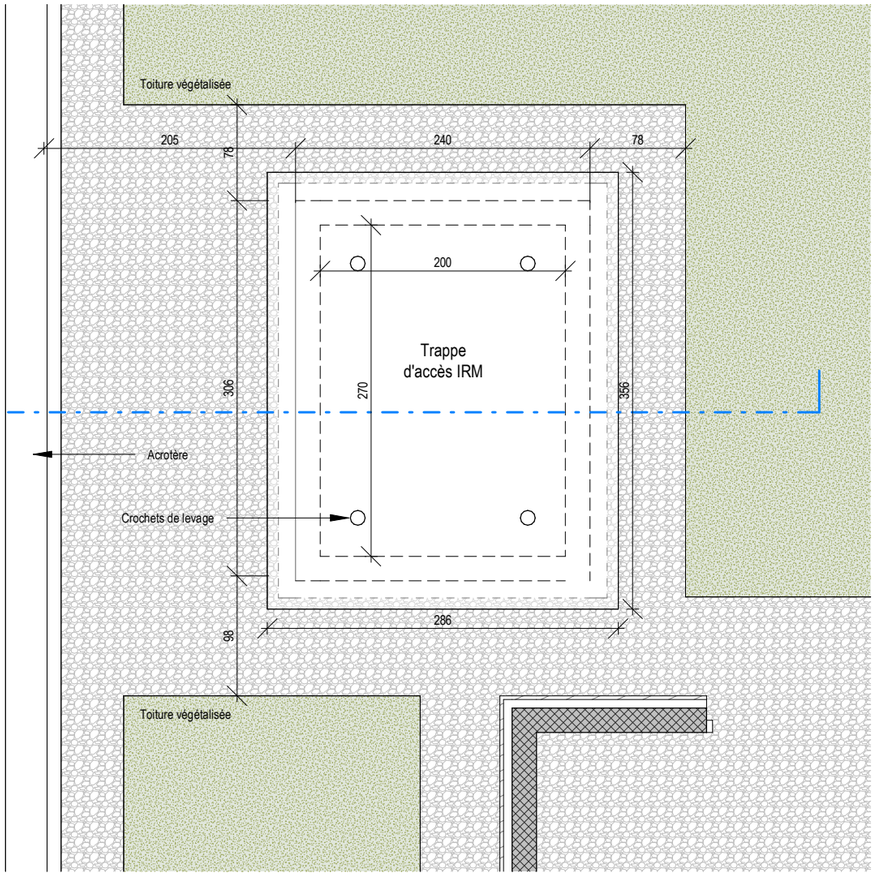


Plan

Ech : 1 : 50

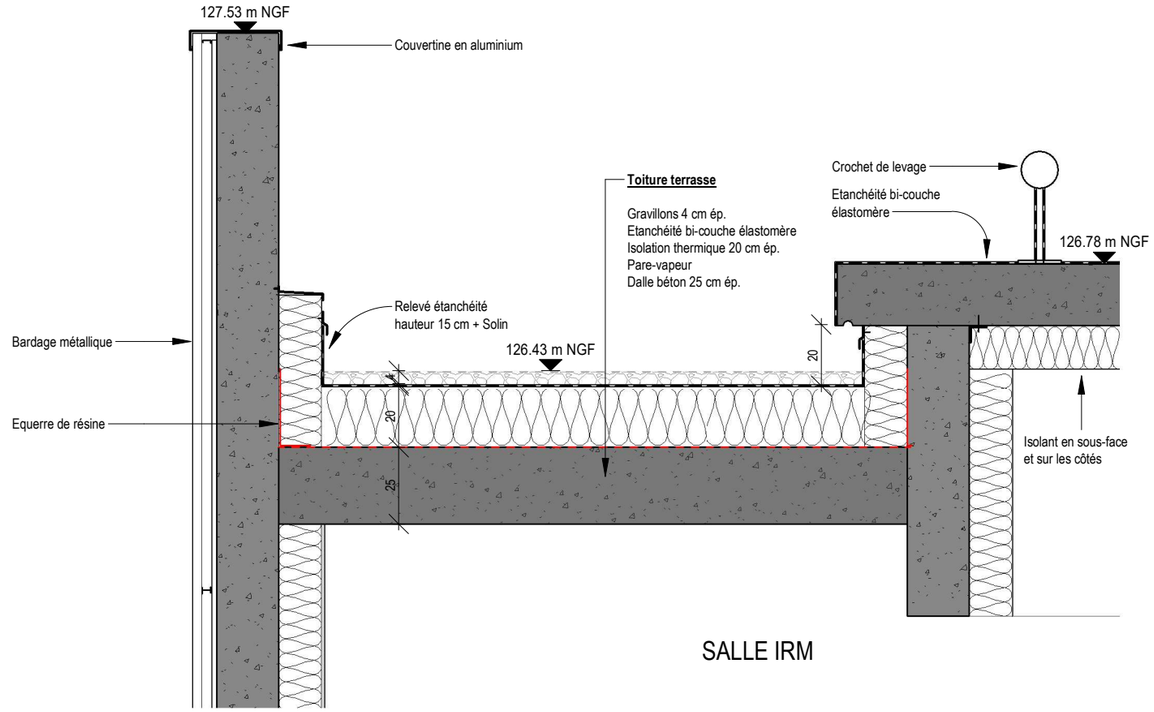

Dét. Acrotère

Ech : 1 : 20

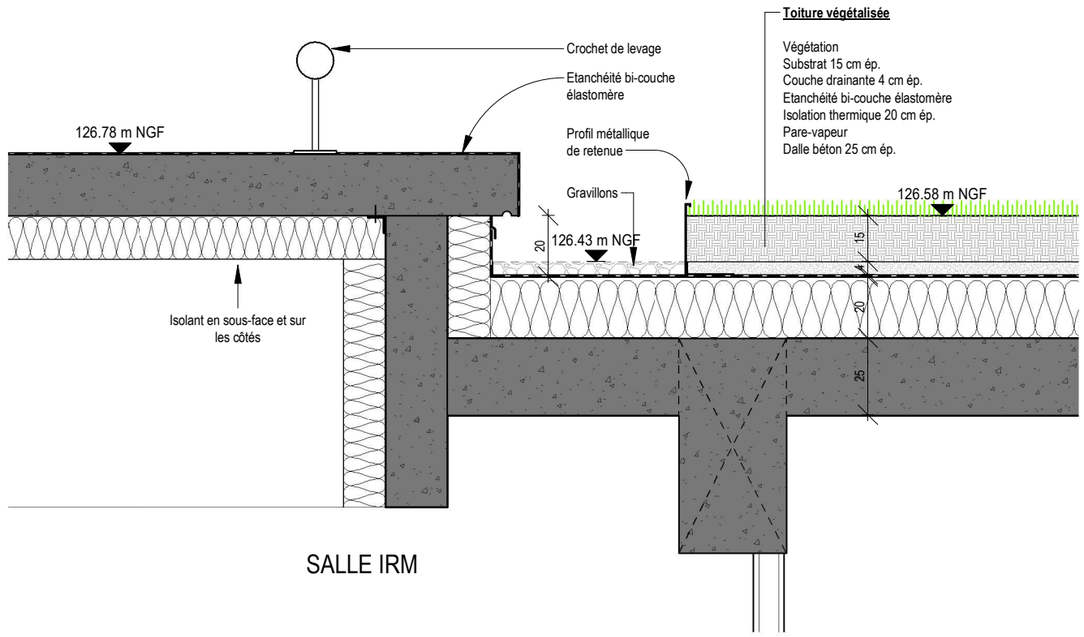


Dét. Toiture végétalisée

Ech : 1 : 20

tlr architectes associés


TLR ARCHITECTURE
13 rue Roger Mirassou - 33800 Bordeaux
25, quai André Citroën - 75015 Paris
Tel : 05 57 59 04 70 - Fax : 05 57 59 04 71
e-mail : contact@tlr-architecture.fr

N°Affaire	CHU de POITIERS	Détails _ Toiture fusible IRM	Code	Phase	Emetteur	Lot	Numéro Doc.	Niveau	Zone	Type	Indice	Ech.	1 : 20
21011 Bis	Construction d'un bâtiment IRM - SCANNER		GIS	DCE	TLR	ARC	7004	NTT	TZ	DET		Date	Juillet 2026

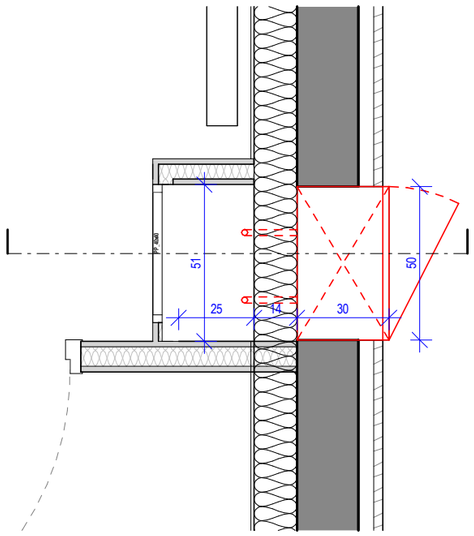


Plan

Ech : 1 : 20

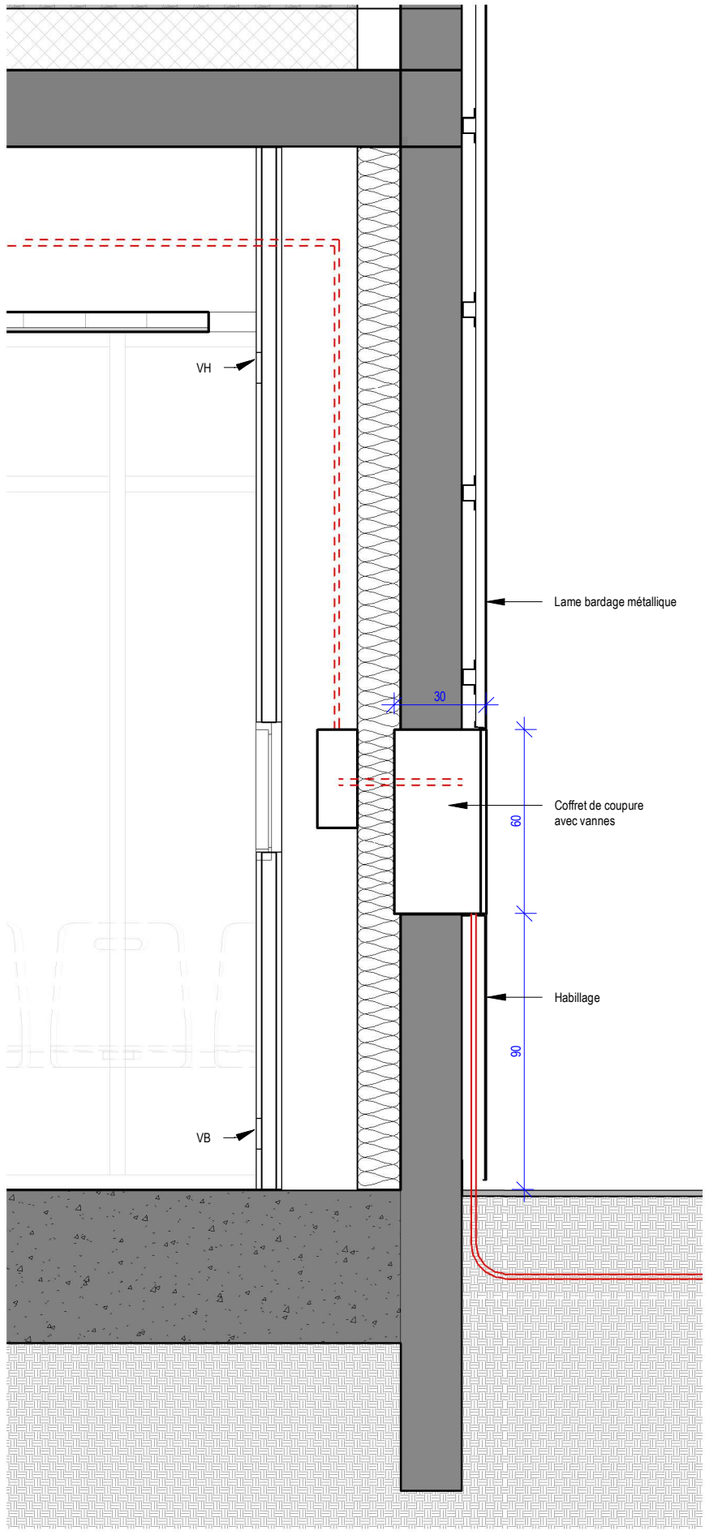


Coupe

Ech : 1 : 20

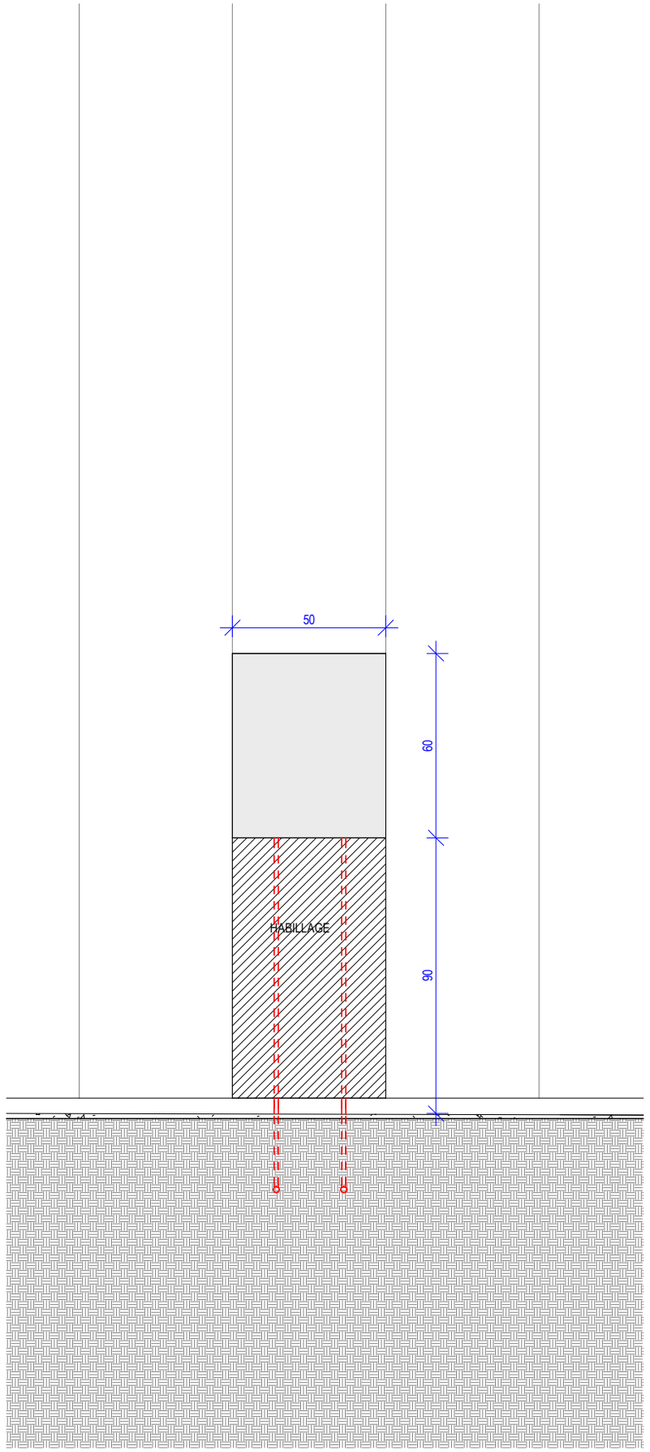

Elévation

Ech : 1 : 20

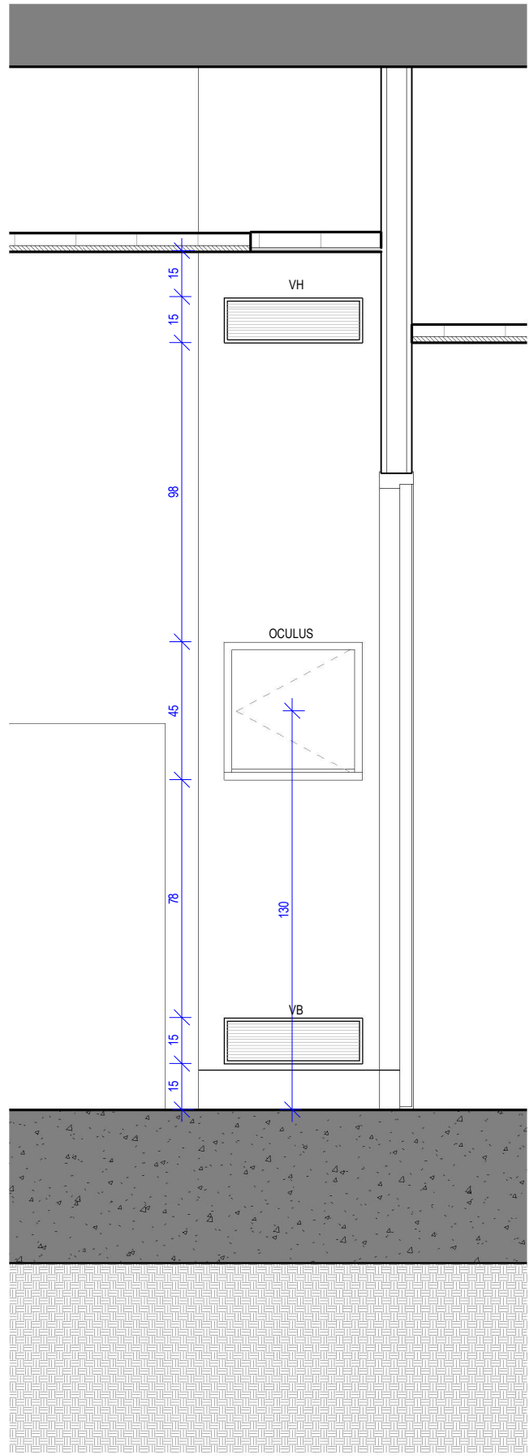

Elévation intérieure

Ech : 1 : 20

tlr architectes associés

TLR ARCHITECTURE
13 rue Roger Mirassou - 33800 Bordeaux
25, quai André Citroën - 75015 Paris
Tel : 05 57 59 04 70 - Fax : 05 57 59 04 71
e-mail : contact@tlr-architecture.fr

N°Affaire	CHU de POITIERS	Détails _ Coffret Fluides Médicaux	Code	Phase	Emetteur	Lot	Numéro Doc.	Niveau	Zone	Type	Indice	Ech.	1 : 20
21011 Bis	Construction d'un bâtiment IRM - SCANNER		GIS	DCE	TLR	ARC	7005	NTT	TZ	DET		Date	Juillet 2026