CHU de POITIERS

Construction d'un bâtiment IRM - SCANNER



MAITRISE D'OUVRAGE

CHU de POITIERS
2 rue de la Milétrie CS 90577
86021 POITIERS CEDEX
Tel : 05 49 44 44 44

Bureau de contrôle : BUREAU ALPES CONTROLE
3 rue de la Goëlette
86280 SAINT BENOIT
Tél : 05 45 70 36 88

Coordonnateur SPS : Stéphane ROZE (CHU Poitiers)
2 rue de la Milétrie CS 90577
86021 POITIERS CEDEX
Tel : 05 49 44 48 96

Coordinateur SSI : EXPERTIGNIS
65 avenue du Portugal
82000 MONTAUBAN
Tel : 06 74 35 59 35

OPC : ACT86
23 rue Maryse Bastié
86580 BIARD
Tél : 06 98 04 22 69

MAITRISE D'OEUVRE

Architecte mandataire : TLR ARCHITECTURE & Associés
13, rue Roger Mirassou
33800 BORDEAUX
Tel : 05 57 59 04 70

Architecte associé : CORSET ROCHE & Associés
5, rue de la Marne
86000 POITIERS
Tel : 05 49 58 39 25

Economie de la construction : AEC Ingénierie
13, rue Roger Mirassou
33800 BORDEAUX
Tel : 05 57 59 04 70

BET TCE : AEC Ingénierie
13, rue Roger Mirassou
33800 BORDEAUX
Tel : 05 57 59 04 70

BET VRD sous-traitant AEC : VIATEC ECO
8 mail Barthélémy Thimonnier
77185 LOGNES
Tel : 01 64 26 71 24

Carnet de détails locaux type

Ech : -

Date : Juillet 2026

Code Projet	Phase	Emetteur	Lot	Numéro Doc.	Niveau	Zone	Type	Indice
GIS	DCE	TLR	ARC	8000	TN	TZ	DET	

poste de commande
12.44 m²

Salle scanner
22.93 m²


Salle de pause commune
16.79 m²

Cloison 10 cm
Plan de travail - Type 3
Châssis vitré fixe Anti - X
Huisseries plombées
Feuille de plomb 3mm
Porte Anti - X
Huisserie plombée
Mex 01
MUR EXTERIEUR :
Bardage métallique
Mur béton 20 cm ép.
Isolant 14cm ép.
Finition BA13
Rails encastrés dans le faux-plafond **(Hors Marché)**
Machine scanner SOMATOM-SIEMENS **(Hors Marché)**
Colonne verticale câbles vers plafond
GTL verticale
Cloison plombée - 12cm
Contrecloison - 9 cm
Feuille de plomb 3mm
BA 13
Paillasse humide Type 2b
Feuille de plomb 3 mm
TD SCANNER

500mm safety distance
for injector arm
table extension
UPS service area
phantom
500mm safety distance

409 100 10 519
15 90 240 135 12 9 34 159 162 524 540 399 205 170 16 9 60
30 100 119 110 21 10 58 200 151 220 25.00° 15


tlr architectes associés 13 rue Roger Mirassou - 33800 Bordeaux 25, quai André Citroën - 75015 Paris Tel : 05 57 59 04 70 - Fax : 05 57 59 04 71 e-mail : contact@tlr-architecture.fr	N°Affaire 21011 Bis	Salle Scanner et Poste de Commande									
	CHU de POITIERS	Code	Phase	Emetteur	Lot	Numéro Doc.	Niveau	Zone	Type	Indice	Ech. 1 : 25
	Construction d'un bâtiment IRM - SCANNER	GIS	DCE	TLR	ARC	8001.1	NTT	TZ	DET		Date Juillet 2026

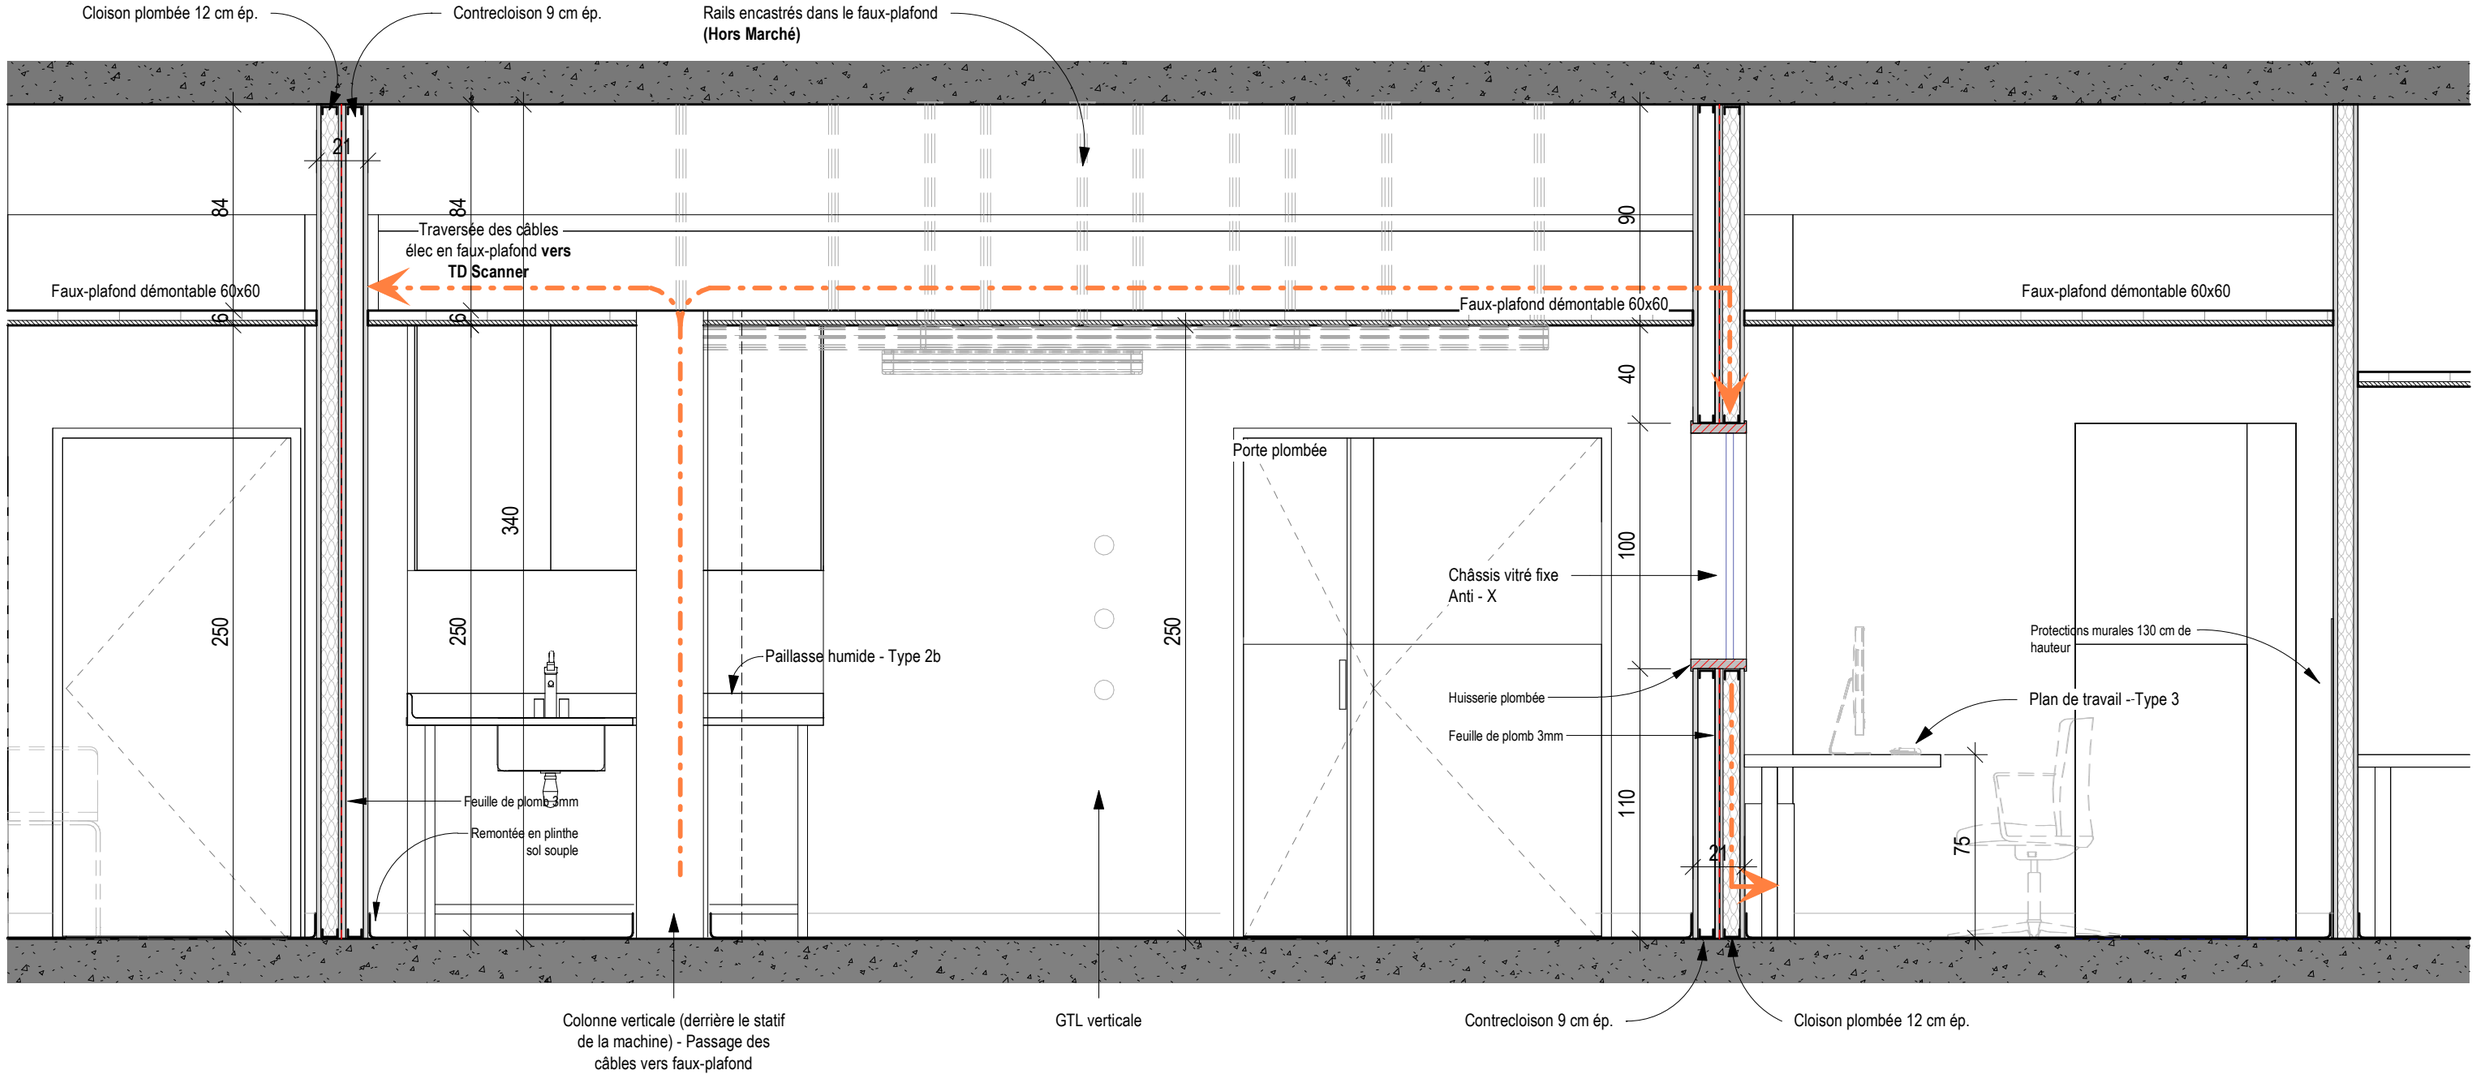


Salle de pause commune | Salle Scanner | Poste de commande

TLR ARCHITECTURE
13 rue Roger Mirassou - 33800 Bordeaux
25, quai André Citroën - 75015 Paris
Tel : 05 57 59 04 70 - Fax : 05 57 59 04 71
e-mail : contact@tlr-architecture.fr


N°Affaire	CHU de POITIERS	Salle Scanner et Poste de Commande	Code	Phase	Emetteur	Lot	Numéro Doc.	Niveau	Zone	Type	Indice	Ech.	1 : 25
21011 Bis	Construction d'un bâtiment IRM - SCANNER		GIS	DCE	TLR	ARC	8001.2	NTT	TZ	DET		Date	Juillet 2026

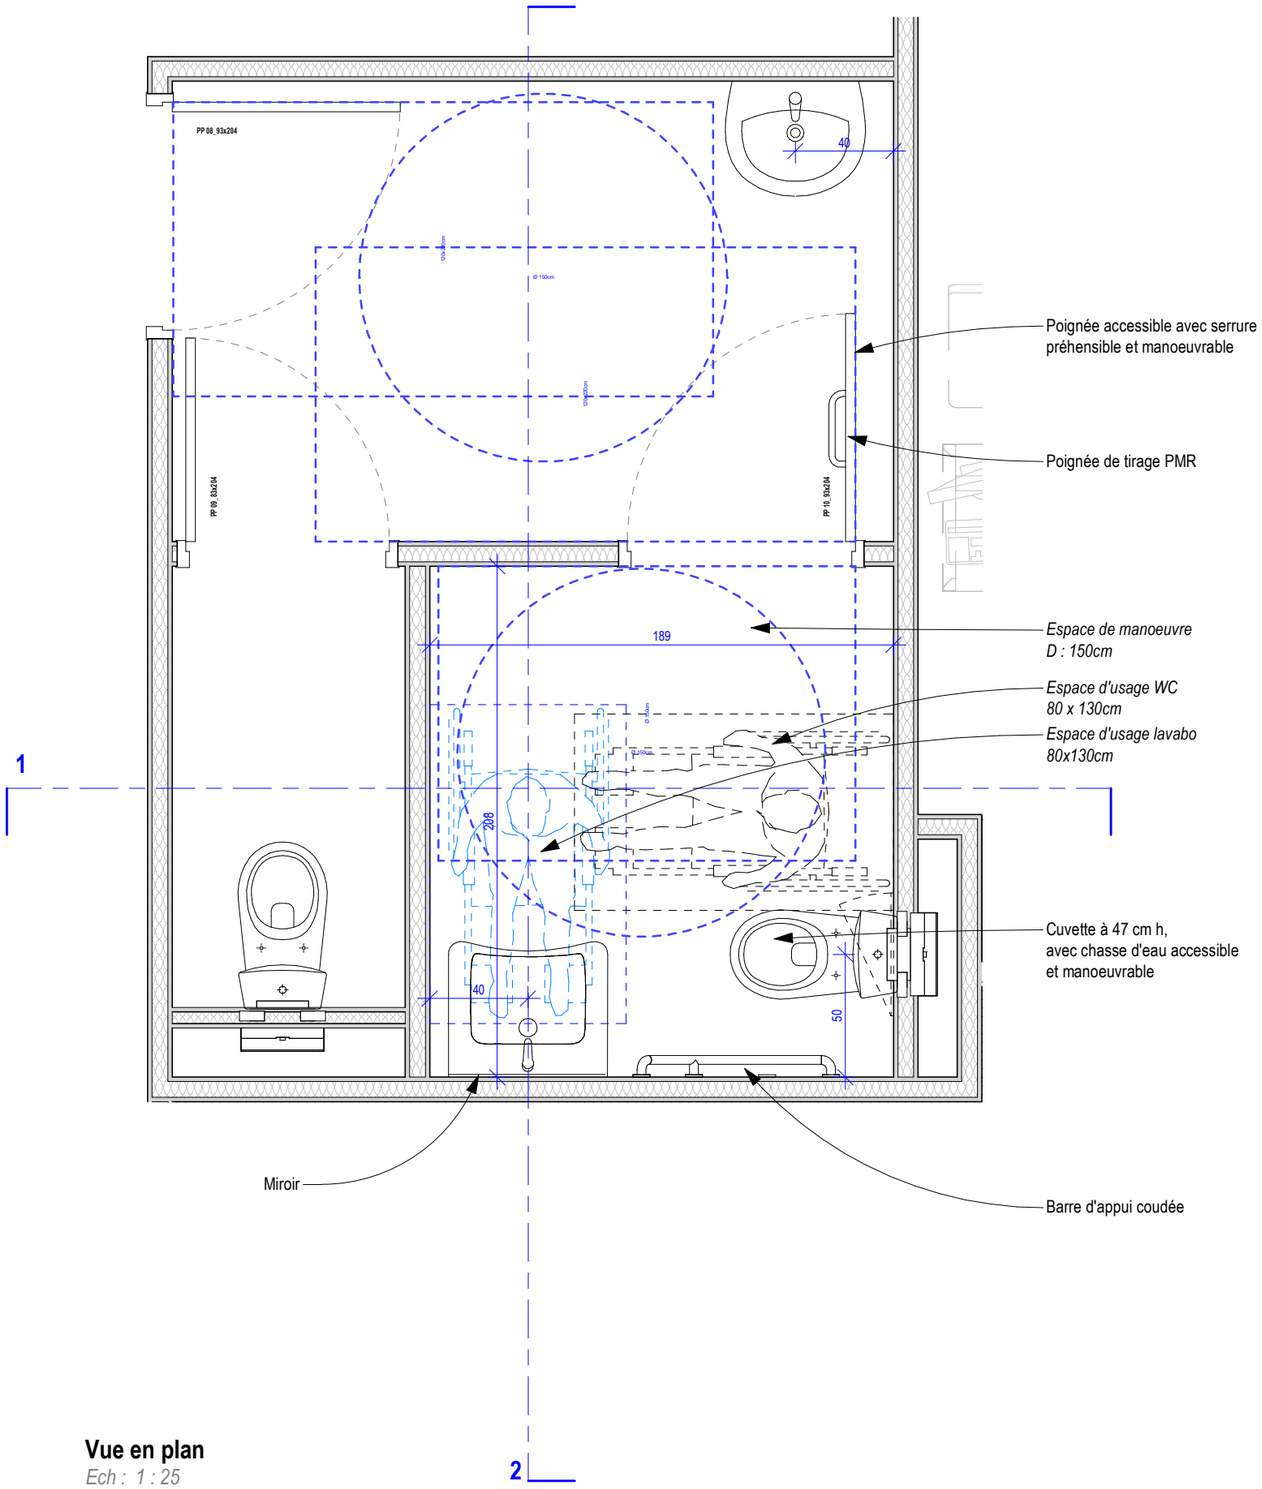

Vue en plan
Ech : 1 : 25

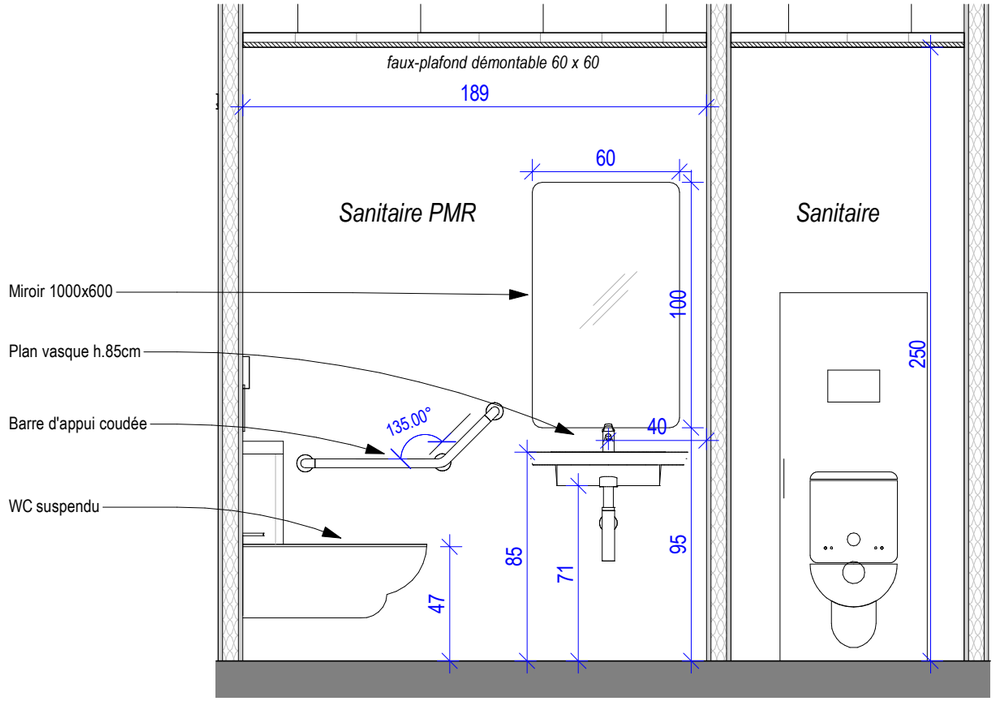

Coupe 1
Ech : 1 : 25

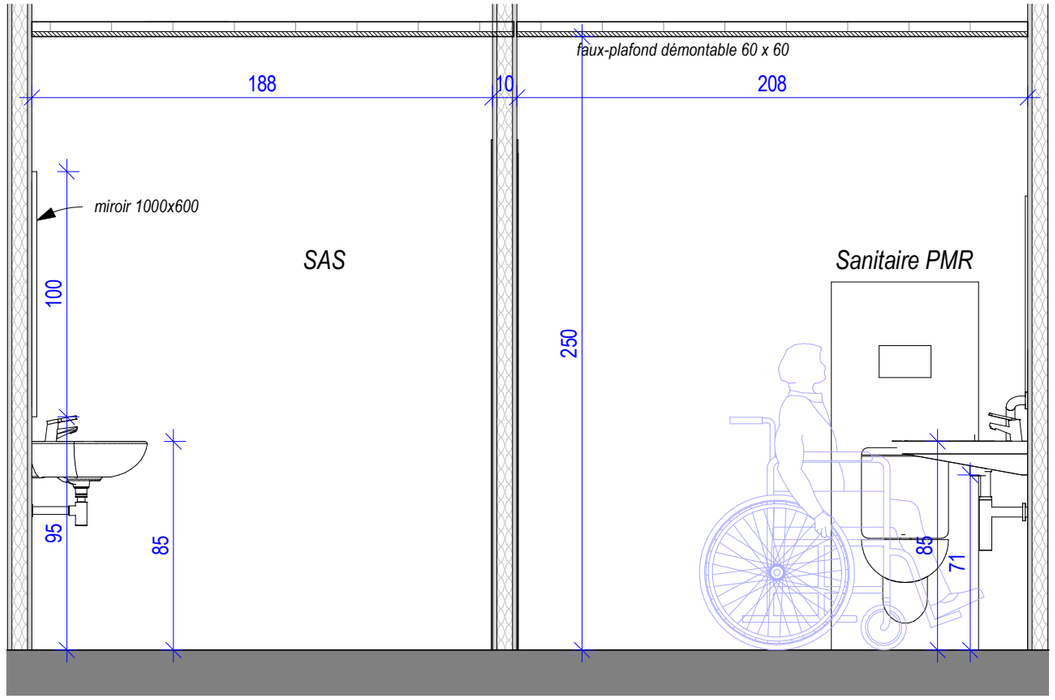

Coupe 2
Ech : 1 : 25

tlr architectes associés TLR ARCHITECTURE 13 rue Roger Mirassou - 33800 Bordeaux 25, quai André Citroën - 75015 Paris Tel : 05 57 59 04 70 - Fax : 05 57 59 04 71 e-mail : contact@tlr-architecture.fr	N°Affaire	CHU de POITIERS	Détail_Sanitaire PMR	Code	Phase	Emetteur	Lot	Numéro Doc.	Niveau	Zone	Type	Indice	Ech.	1 : 25
	21011 Bis	Construction d'un bâtiment IRM - SCANNER		GIS	PRO	TLR	ARC	8002	N00	TZ	PLN		Date	Juillet 2026