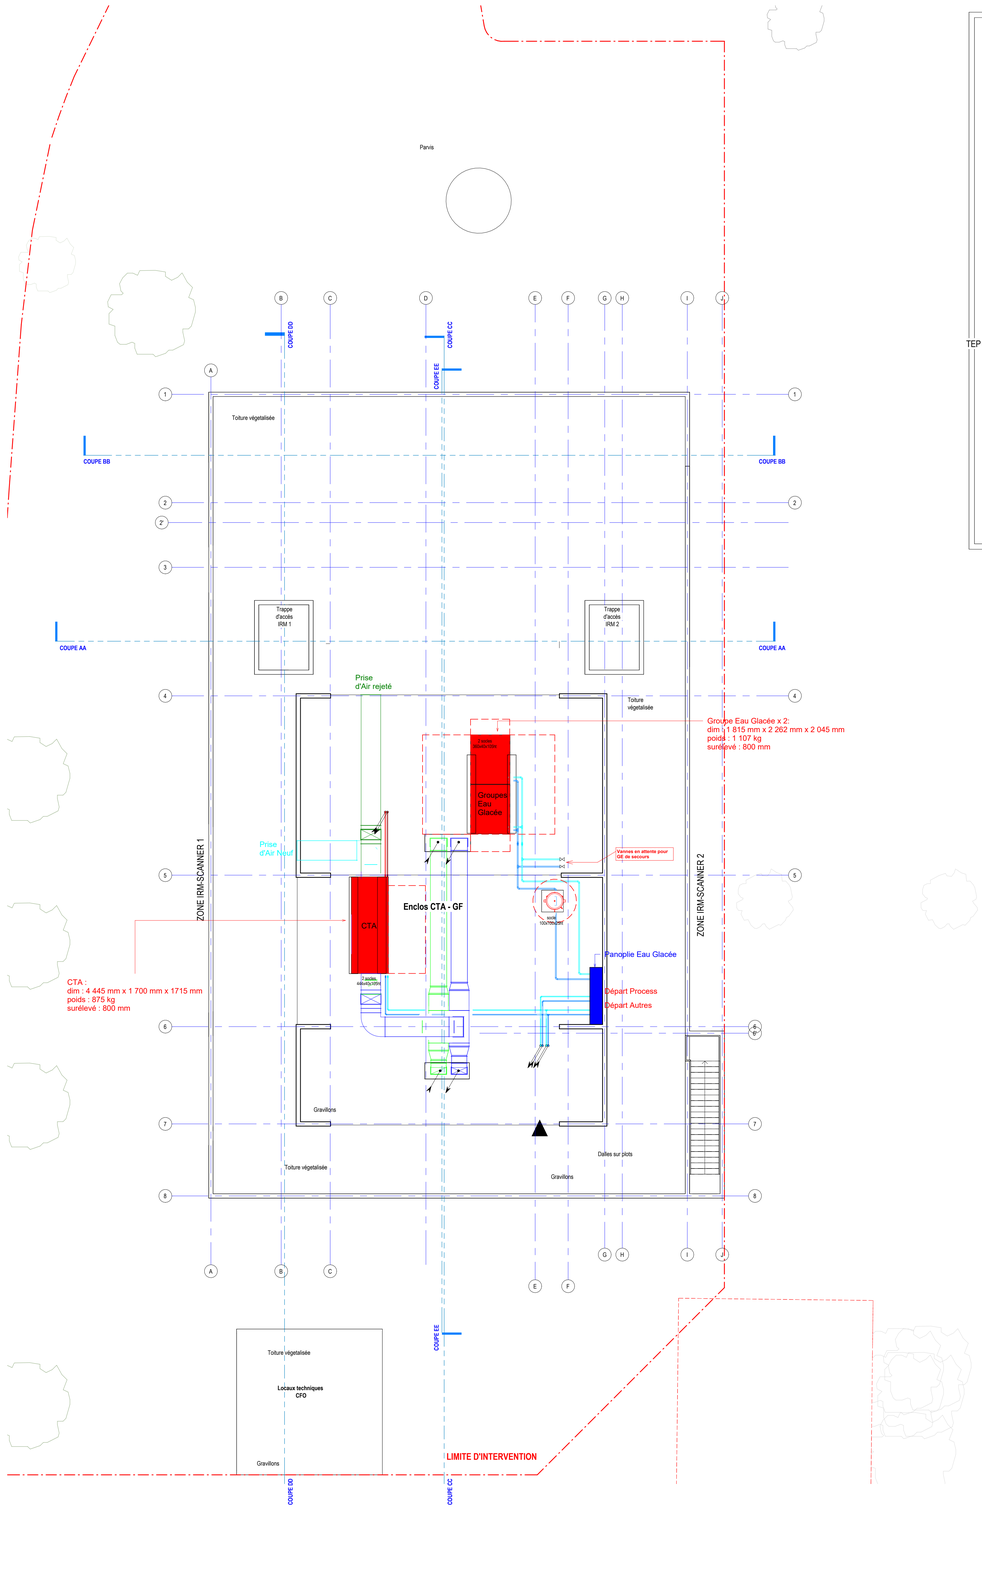


TEP GIE

LEGENDE CVC

- Air soufflé CTA double flux
- Air repris CTA double flux
- Air neuf CTA double flux
- Air rejeté CTA double flux - VMC
- Air soufflé gainable
- Air repris gainable
- Réseau chauffage A/R
- Réseau chauffage A/R enterré
- Réseau eau glacée A/R
- Bouche de reprise/soufflage gainable 600x600
- Bouche de reprise/soufflage 600x600
- Bouche de soufflage et reprise ronde
- Unitée murale - type SPLIT
- Ventilo-convecteur type cassette 4 voies
- Ventilo-convecteur type gainable
- Rideau d'air chaud
- Radiateur
- Colonnes montantes/descendantes
- Equipement ventilation (CTA, VMC,PAC)

CHU de POITIERS

Construction d'un bâtiment IRM - SCANNER



MAITRISE D'OUVRAGE

CHU de POITIERS
2 rue de la Milétrie CS 90577
86021 POITIERS CEDEX
Tel : 05 49 44 44 44

Bureau de contrôle : BUREAU ALPES CONTROLE
3 rue de la Goélette
86280 SAINT BENOIT
Tel : 05 45 70 36 88

Coordonnateur SPS : Stéphane ROZE (CHU Poitiers)
2 rue de la Milétrie CS 90577
86021 POITIERS CEDEX
Tel : 05 49 44 48 96

Coordinateur SSI : EXPERTIGNIS
65 avenue du Portugal
82000 MONTAUBAN
Tel : 06 74 39 59 35

OPC : ACT86
23 rue Maryse Bastié
86580 BIARD
Tel : 06 98 04 22 69

MAITRISE D'OEUVRE

Architecte mandataire : TLR ARCHITECTURE & Associés
13, rue Roger Mirassou
33800 BORDEAUX
Tel : 05 57 59 04 70

Architecte associé : CORSET ROCHE & Associés
5, rue de la Marne
86000 POITIERS
Tel : 05 49 98 39 25

Economie de la construction : AEC Ingénierie
13, rue Roger Mirassou
33800 BORDEAUX
Tel : 05 57 59 04 70

BET TCE : AEC Ingénierie
13, rue Roger Mirassou
33800 BORDEAUX
Tel : 05 57 59 04 70

BET VRD sous-traitant AEC : VIATEC ECO
8 mail Barthélémy Thimonnier
77185 LOGNES
Tel : 01 64 26 71 24

Plan CVC - Toiture

Ech : 1:100

Date : Juillet 2026

Code Projet	Phase	Emetteur	Lot	Numéro Doc.	Niveau	Zone	Type	Indice
GIS	DCE	AEC	11	CVC402	TT	TZ	PLN	