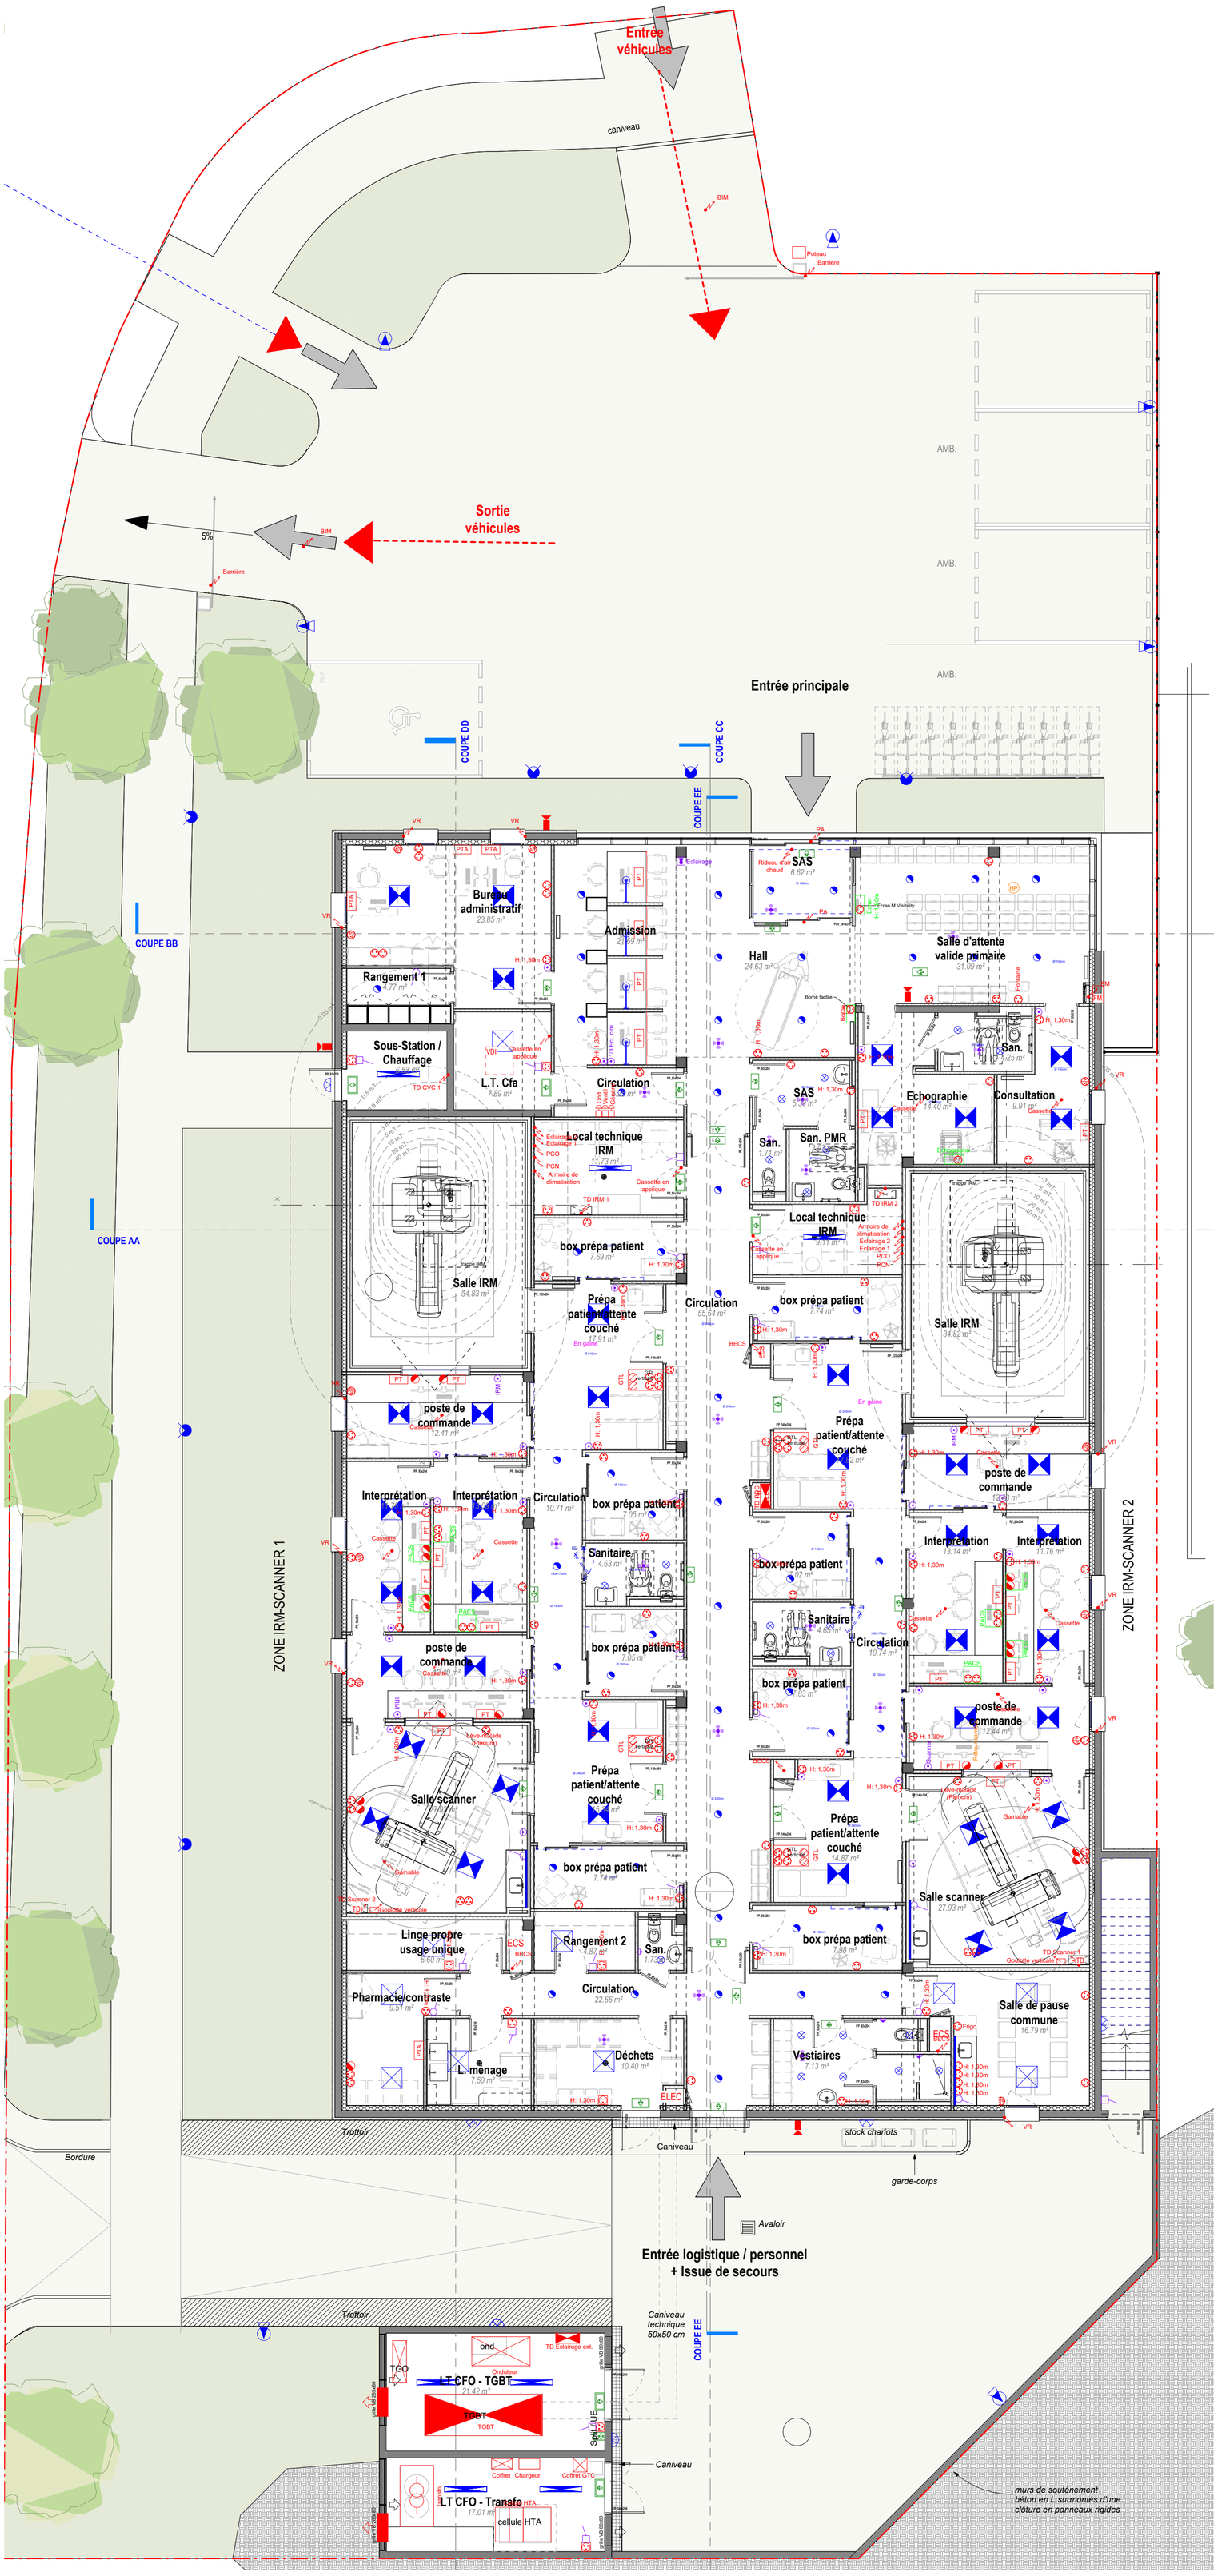


LEGENDE ECLAIRAGE	
	Luminaire type 1: Dalle LED 600x600 DALI
	Luminaire type 2: Dalle LED 600x600
	Luminaire type 3: Spot étanche
	Luminaire type 4: Downlight circulation
	Luminaire type 5: Etanche
	Luminaire type 6: Applique poste admission
	Luminaire type 7: Applique extérieure
	Luminaire type 8: Candélabre
	Luminaire type 9: Borne basse
	Luminaire type 10: Réglette LED
	Detecteur de présence
	Interrupteur simple allumage
	Interrupteur double allumage
	Interrupteur étanche
	Interrupteur générale à clé
	Bouton poussoir

LEGENDE ECLAIRAGE DE SECURITE	
	BAES SATI 45lm/1h
	BAES SATI 45lm/1h Bas étanche
	Bloc Portable d'Intervention
LEGENDE APPAREILLAGE COURANT FORT	
	Prise de courant 2P+T
	Prise de courant 2P+T - étanche
	Prise de courant 2P+T Ondulée
PT	Poste de travail 4 PCN + 3RJ45
PTA	Poste de travail 6 PCN + 3RJ45
	Alimentation électrique spécifique
	Arrêt d'urgence
VR	Commande Volet roulant
	Armoire électrique
	Goulotte 2 compartiments
	Ventilateur

LEGENDE SECURITE INCENDIE	
	Déclencheur manuel
	Déclencheur manuel étanche
	Détecteur automatique optique
	Diffuseur d'alarme sonore
	Diffuseur d'alarme visuel
	Indicateur d'action
TRE	Tableau de Report d'Exploitation
	Centrale SSI type 1
LEGENDE VDI	
	Prises RJ45
	Prises RJ45 étanches
DECT	Prises DECT - Plénum
WIFI	Prises WIFI - Plénum
	Prises USB
HP	Haut-parleur
	Micro
	Baie VDI 800x800 42U
	Visiophone avec lecteur de badge

LEGENDE CONTROLE D'ACCES	
	Bouton d'ouverture porte sécurisée
	Boîtier de décondamnation de porte
	Lecteur de badge
LEGENDE APPEL MALADE	
	Tirette
	Manipulateur
	Bloc d'aquittement
	Afficheur
	Hublot
LEGENDE VIDEOSURVEILLANCE	
	Caméra IR étanche anti-vandale
	Caméra intérieure
LEGENDE ANTI-AGRESSION	
	Bouton poussoir d'avertissement

CHU de POITIERS

Construction d'un bâtiment IRM - SCANNER

MAITRISE D'OUVRAGE

CHU de POITIERS
2 rue de la Milétrie CS 90577
86021 POITIERS CEDEX
Tel : 05 49 44 44 44

Bureau de contrôle : BUREAU ALPES CONTROLE
3 rue de la Goëlette
86280 SAINT BENOIT
Tél : 05 45 70 36 88

Coordonnateur SPS : Stéphane ROZE (CHU Poitiers)
2 rue de la Milétrie CS 90577
86021 POITIERS CEDEX
Tel : 05 49 44 48 96

Coordinateur SSI : EXPERTIGNIS
65 avenue du Portugal
82000 MONTAUBAN
Tel : 06 74 35 59 35

OPC : ACT86
23 rue Maryse Bastié
86580 BIARD
Tél : 06 98 04 22 69

MAITRISE D'OEUVRE

Architecte mandataire : TLR ARCHITECTURE & Associés
13, rue Roger Mirassou
33800 BORDEAUX
Tel : 05 57 59 04 70

Architecte associé : CORSET ROCHE & Associés
5, rue de la Marne
86000 POITIERS
Tel : 05 49 58 39 25

Economie de la construction : AEC Ingénierie
13, rue Roger Mirassou
33800 BORDEAUX
Tel : 05 57 59 04 70

BET TCE : AEC Ingénierie
13, rue Roger Mirassou
33800 BORDEAUX
Tel : 05 57 59 04 70

BET VRD sous-traitant AEC : VIATEC ECO
8 mail Barthélémy Thimonnier
77185 LOGNES
Tel : 01 64 26 71 24

Plan d'implantation CFo - RDC

Ech : 1:100

Date : Juillet 2026

Code Projet	Phase	Emetteur	Lot	Numéro Doc.	Niveau	Zone	Type	Indice
GIS	DCE	AEC	07	501	RDC	TZ	PL	0