Liste des plans:

ST306	Carnet de Repérage des Surcharges PB RDC et PH RDC	1 : 150
ST306.1	Repérage des Surcharges - PB RDC	1 : 150
ST306.2	Repérage des Surcharges - PH RDC	1 : 150

Référence de la maquette architecte

20260701_21011_GIE IRM SCANNER_PROJET_R23.rvt
en date du 01/07/2026

CHU de POITIERS

Construction d'un bâtiment IRM - SCANNER



MAITRISE D'OUVRAGE

CHU de POITIERS
2 rue de la Milétrie CS 90577
86021 POITIERS CEDEX
Tel : 05 49 44 44 44

Bureau de contrôle : BUREAU ALPES CONTROLE
3 rue de la Goëlette
86280 SAINT BENOIT
Tél : 05 45 70 36 88

Coordonnateur SPS : Stéphane ROZE (CHU Poitiers)
2 rue de la Milétrie CS 90577
86021 POITIERS CEDEX
Tel : 05 49 44 48 96

Coordinateur SSI : EXPERTIGNIS
65 avenue du Portugal
82000 MONTAUBAN
Tel : 06 74 35 59 35

OPC : ACT86
23 rue Maryse Bastié
86580 BIARD
Tél : 06 98 04 22 69

MAITRISE D'OEUVRE

Architecte mandataire : TLR ARCHITECTURE & Associés
13, rue Roger Mirassou
33800 BORDEAUX
Tel : 05 57 59 04 70

Architecte associé : CORSET ROCHE & Associés
5, rue de la Marne
86000 POITIERS
Tel : 05 49 58 39 25

Economie de la construction : AEC Ingénierie
13, rue Roger Mirassou
33800 BORDEAUX
Tel : 05 57 59 04 70

BET TCE : AEC Ingénierie
13, rue Roger Mirassou
33800 BORDEAUX
Tel : 05 57 59 04 70


BET VRD sous-traitant AEC : VIATEC ECO
8 mail Barthélémy Thimonnier
77185 LOGNES
Tel : 01 64 26 71 24

Carnet de Repérage des Surcharges PB RDC et PH RDC

Ech : 1 : 150

Date : 07/2026

Code Projet	Phase	Emetteur	Lot	Numéro Doc.	Niveau	Zone	Type	Indice
GIS	DCE	AEC	GO	ST306	TN	TZ	REP	A

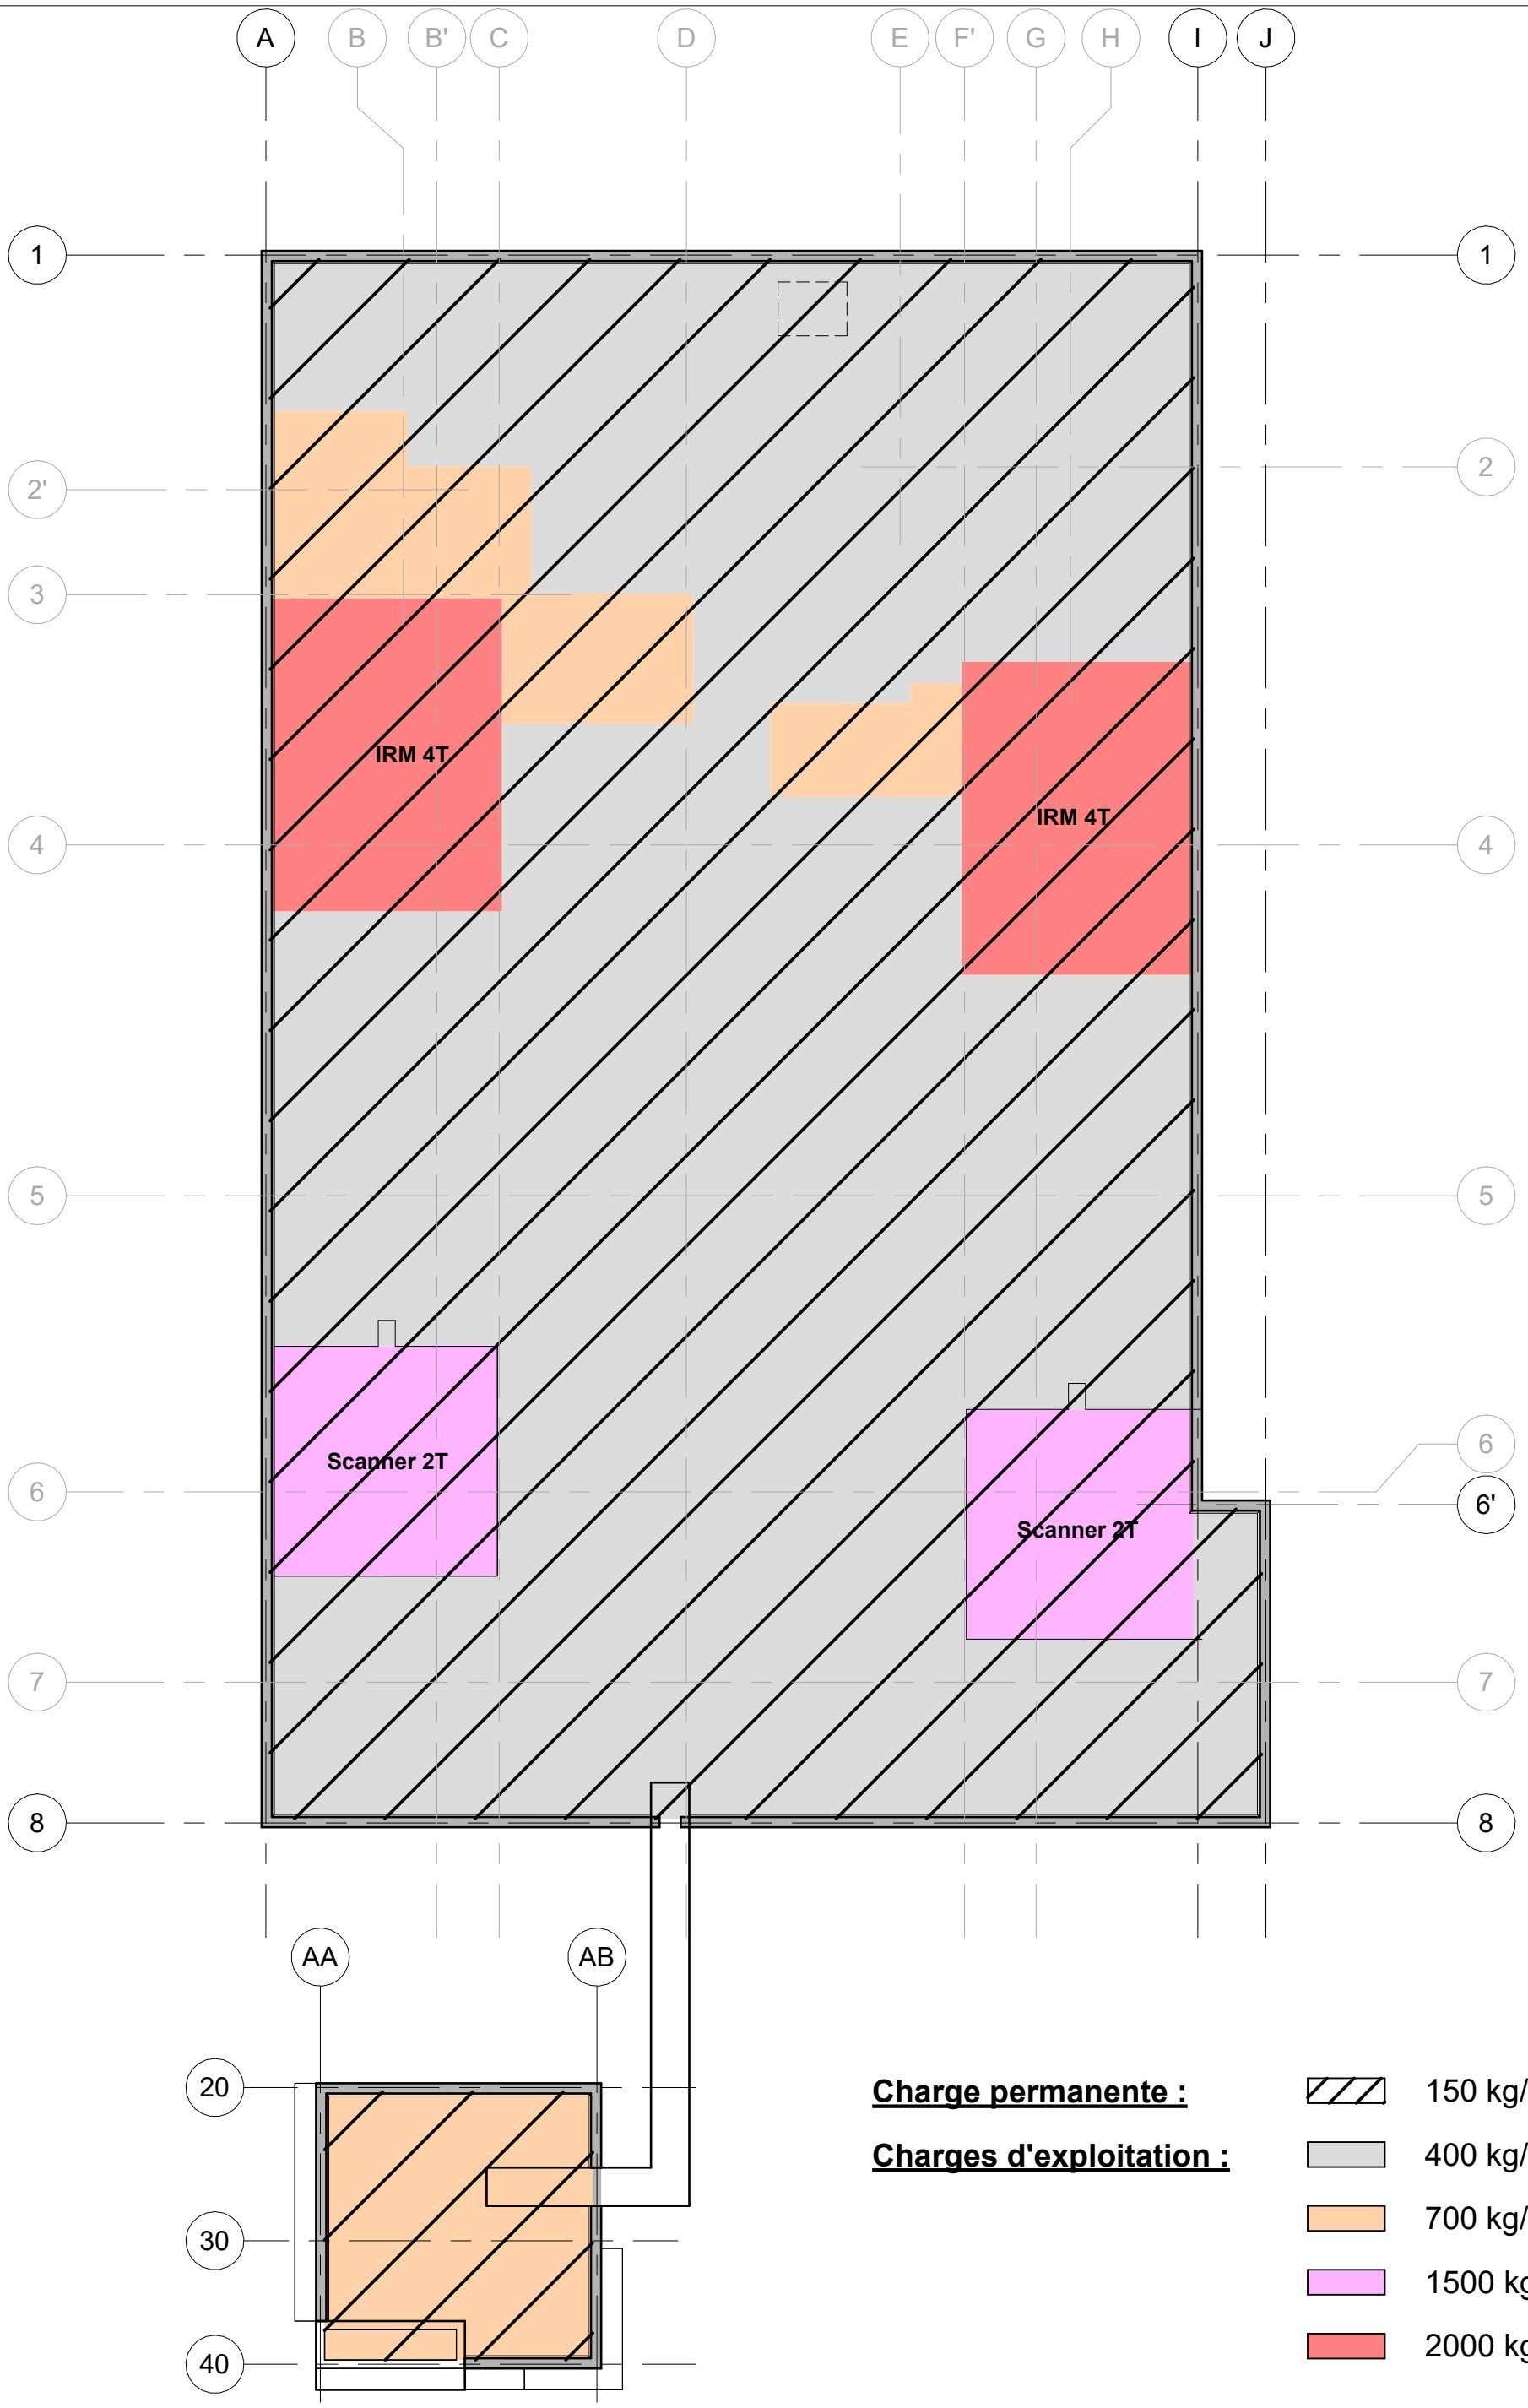


Charge permanente : 150 kg/m²

Charges d'exploitation :

- 400 kg/m²
- 700 kg/m²
- 1500 kg/m²
- 2000 kg/m²

aec ingénieurs associés
13 rue Roger Mirassou - 33800 Bordeaux
Tel : 05 56 33 95 00
e-mail : contact@aec-ingenierie.fr

N°Affaire 21011_BIS	Repérage des Surcharges - PB RDC										
CHU de POITIERS	Code	Phase	Emetteur	Lot	Niveau	Zone	Type	Numéro Doc.	Indice	Ech.	1 : 150
Construction d'un bâtiment IRM - SCANNER	GIS	DCE	AEC	GO	RDC	TZ	PLN	ST306.1	A	Date	07/2026

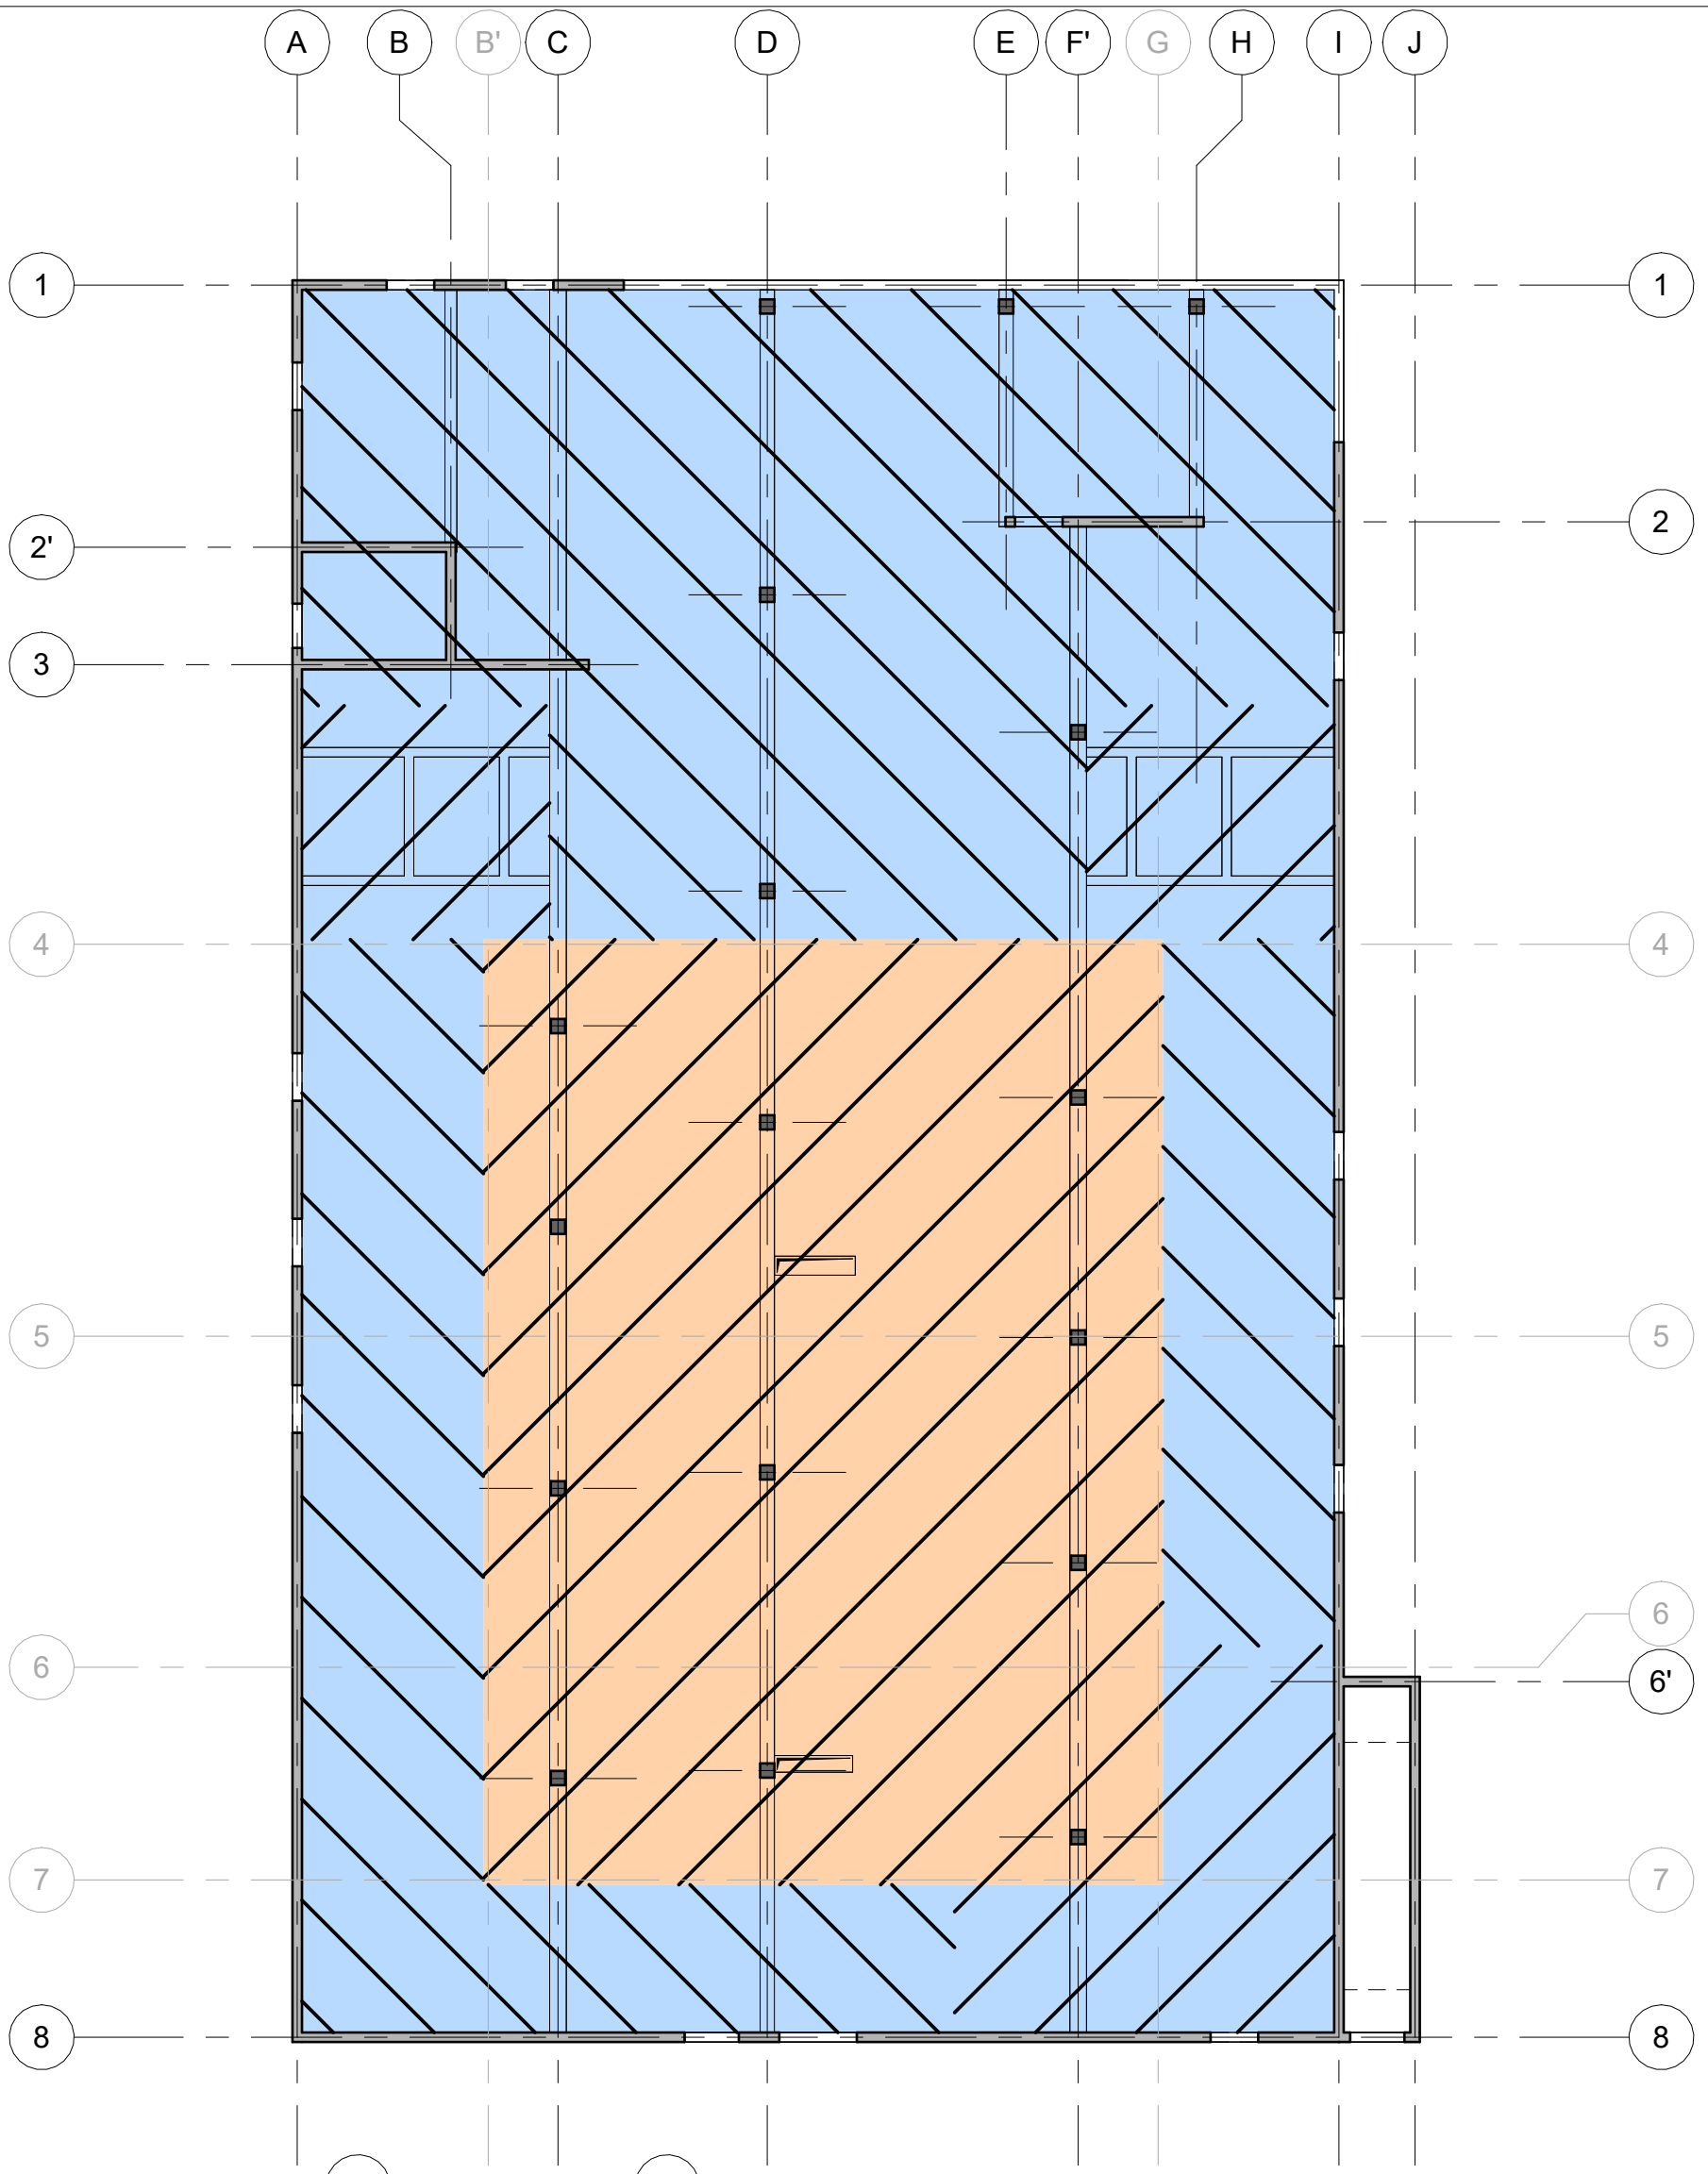

Charges permanentes :

150 kg/m²

500 kg/m²

Charge d'exploitation :

150 kg/m²

700 kg/m²

aec ingénieurs associés

13 rue Roger Mirassou - 33800 Bordeaux
Tel : 05 56 33 95 00
e-mail : contact@aec-ingenierie.fr

N°Affaire 21011_BIS	Repérage des Surcharges - PH RDC										
CHU de POITIERS	Code	Phase	Emetteur	Lot	Niveau	Zone	Type	Numéro Doc.	Indice	Ech.	1 : 150
Construction d'un bâtiment IRM - SCANNER	GIS	DCE	AEC	GO	R+1	TZ	PLN	ST306.2	A	Date	07/2026