C.H.A.M.

SURFACES

	Surfaces S.H.O.B.	Surfaces S.D.O.
AMILLY	72 812,00	66057,00
MONTARGIS	6 802,00	5788,00
CHALETTE	3 436,00	3178,00
TOTAL :	83 050,00	75023,00

Site : AMILLY

SURFACES

SURFACES RATIO Coef 0,95 du SHOB

N° Bat.	BATIMENTS	NIVEAUX	Surfaces Assurance S.H.O.B. SURFACES m²	S.H.O.B. TOTAL m²	S.H.O.N. SURFACES m²	S.D.O. SURFACES m²	S.D.O. TOTAL m²	S.P. SURFACES m²	S.P. TOTAL m²
101	HOPITAL MCO et extension	Niveau 0	8203,00			6898,00		7100,00	
		Niveau 1	7455,00			6910,00		6800,00	
		Niveau 2	7358,00			6767,00		6810,00	
		Niveau 3	6272,00			5868,00		5154,00	
		Niveau 4	5524,00			5132,00		5060,00	
		Terrasse							
				34812,00	*33071,40*		**31575,00**		**30924,00**
102	GERONTOLOGIE	SOUS - SOL	380,00			351,00		327,00	
		R.D.C.	2370,00			2153,00		2065,00	
	800 m2 Long Séjour : 1340 m2 →	Etage 1	2140,00			2029,00		1982,00	
		Etage 2	2140,00			2029,00		1937,00	
		Terrasse					**4533,00**		**4374,00**
				7030,00	*6678,50*		**6562,00**		**6311,00**
108 & 111	LOGISTIQUE -BAT ENERGIE	Niveau 0	1988,00			1734,00		1215,00	
	LOGISTIQUE EXTENSION	Niveau 0	245,00			234,00			
	LOGISTIQUE - BAT.ENERGIE	Niveau 1	1084,00	**3317,00**	*3151,15*	961,00		323,00	
107	ATELIERS S.T.	Niveau 0	500,00	**500,00**	*475,00*	460,00	**460,00**		**0,00**
103	M.R. La Clairière	SOUS - SOL	399,00			355,00		337,00	
		R.D.C.	2647,00			2526,00		2483,00	
		Etage 1	2652,00			2309,00		2478,00	
				5698,00	*5413,10*		**5190,00**		**5298,00**
110	HEMODIALYSE Archives CHAM : 272 m2 →	SOUS - SOL	906,00			841,00			
		R.D.C.	906,00			866,00			
				1812,00	*1721,40*		**1707,00**		**0,00**
105	E.H.P.A.D. (La Cerisaie)	SOUS - SOL	1099,00			950,00		956,00	
		R.D.C.	6028,00			5720,00		5733,00	

		Etage 1	2675,00	**9802,00**	*9311,90*	2544,00	**9214,00**	2549,00	**9238,00**
104	U.H.P. (Psy 55 lits)	R.D.C.		**4052,00**	*3800,00*	3740,00	**3740,00**	3862,00	**3862,00**
106	M.A.G. (G30)	Niveau 0	1845,00			1144,00		1158,00	
		Niveau 1	2115,00			1907,00		1886,00	
		Niveau 2	1829,00	**5789,00**		1629,00		1605,00	
							4680,00		**4649,00**
	SURFACES MISE A JOUR 07-2026			**72812,00**		**66057,00**	**67661,00**		**64656,00**

Site : MONTARGIS

SURFACES

SURFACES RATIO Coef 0,95 du SHOB

Surfaces Assurance

N° Bat.	BATIMENTS	NIVEAUX	S.H.O.B. SURFACES m²	S.H.O.B. TOTAL m²	S.H.O.N. SURFACES m²	S.D.O. SURFACES m²	S.D.O. TOTAL m²
202	PSY ENFANT C.A.T.T.P.		344			284,00	
	PSY DE JOUR		497	**841**	*798,95*	421,00	705,00
203	LES TILLEULS - *Ex Maternité*	SOUS - SOL	152			94,00	
	PSY Adultes	R.D.C.	646			587,00	
	CMPA	Etage 1	646			589,00	
	Chambres	Etage 2	646			589,00	
	Chambres	Etage 3	646	**2736**	*2599,20*	589,00	2448,00
201	M.R. Au fil de l'eau C.A.J.A. : 120 m2	R.D.C.	2805	**2805**	*2664,75*	2635,00	2635,00
209	ATELIERS - ARCHIVES		420	**420**	*399,00*		420,00
				6802,00		**5788,00**	
							6208,00

Site : CHALETTE


SURFACES

SURFACES RATIO Coef 0,95 du SHOB

Surfaces Assurance

N° Bat.	BATIMENTS	NIVEAUX	S.H.O.B. SURFACES m²	S.H.O.B. TOTAL m²	S.H.O.N. SURFACES m²	S.D.O. SURFACES m²	S.D.O. TOTAL m²
301	I . F . S . I .	R.D.C.	1025			943,00	
		Etage 1	1025			951,00	
		Etage 2	794			736,00	
		Etage 3	352	**3196**	*3036,20*	318,00	
	BATIMENT MODULAIRE (IFSI)	R.D.C.	120	**120**	*114,00*	115,00	
		R.D.C.	120	**120**	*114,00*	115,00	3178,00
				3436		**3178,00**	

3178,00

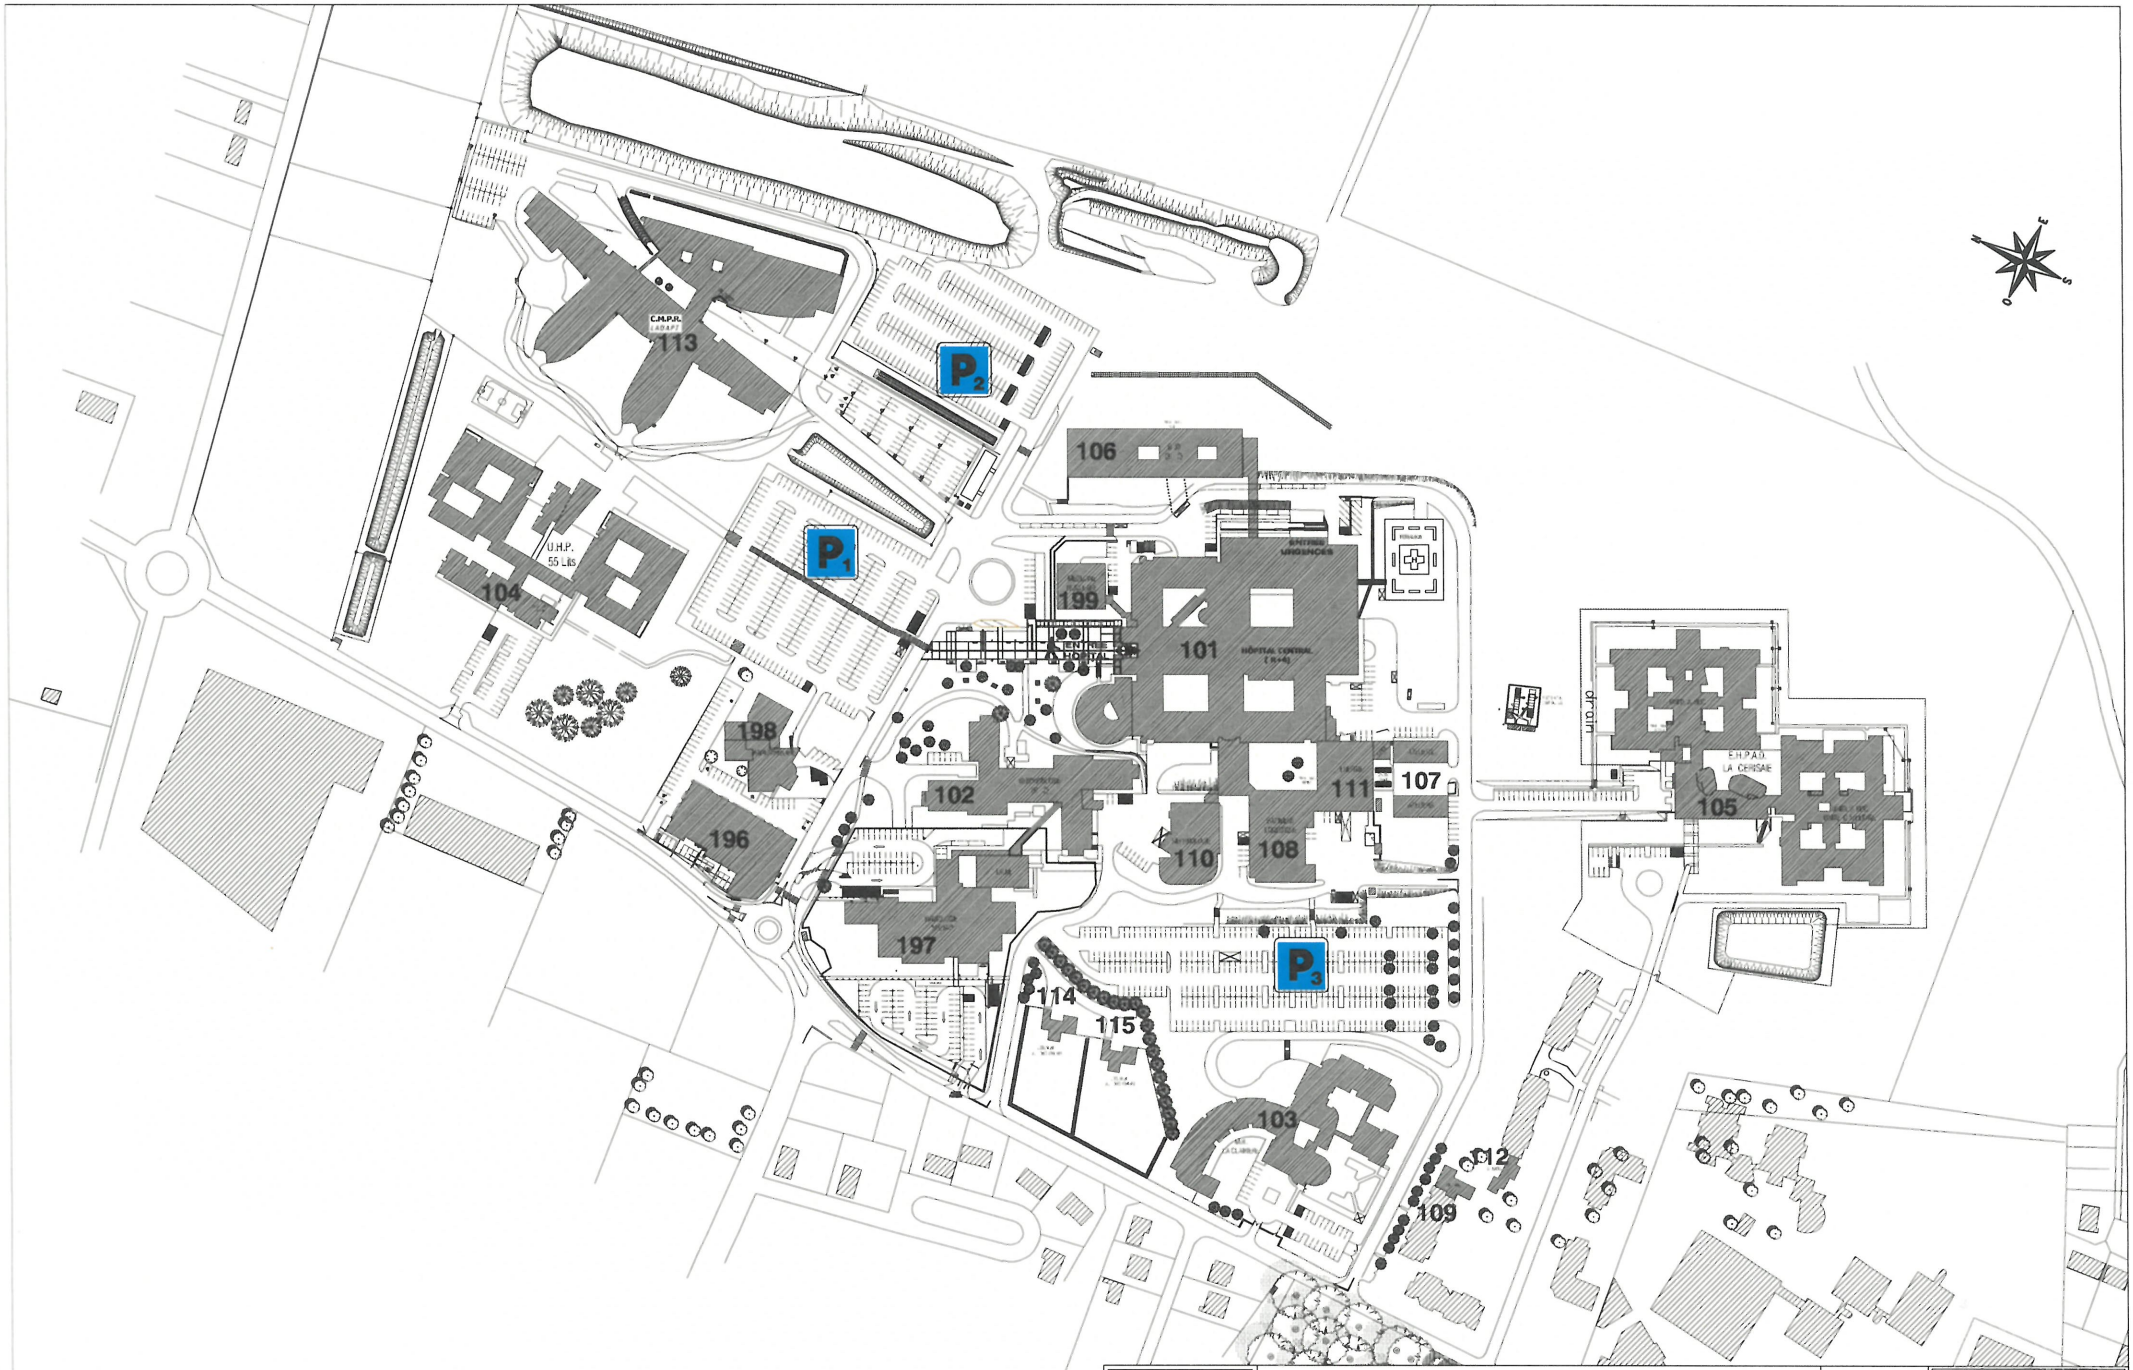

CHAM

EXISTANT

PLAN DE MASSE

Plan n° 00

Niveau 0


Ech. SANS


SITE AMILLY

Bâtiment :

Service :

Créer le 10/04/2026

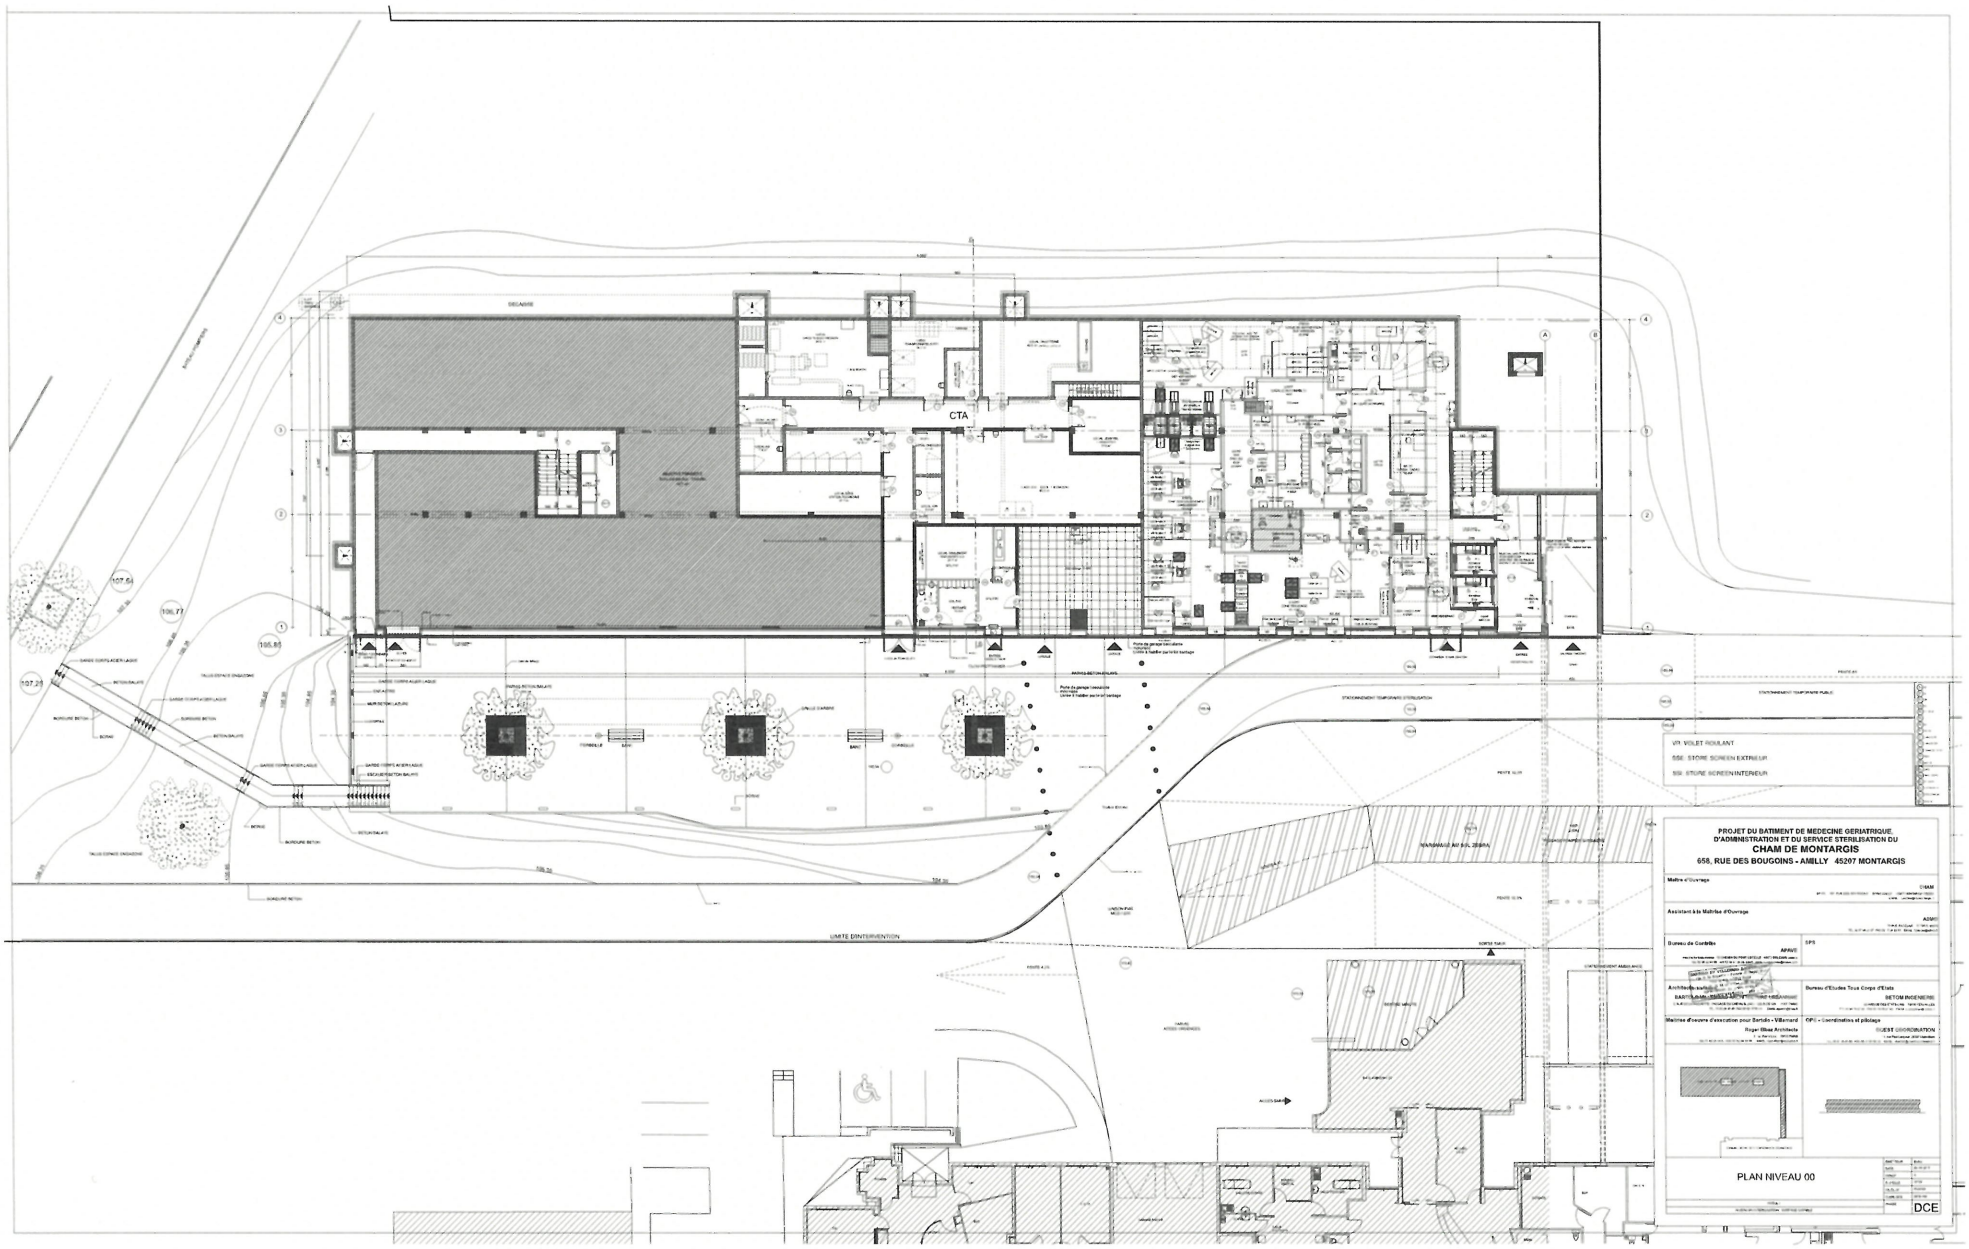
CTA
VR VOLET ROULANT
SSE STORE SCREEN EXTREUR
SSI STORE SCREEN INTERIEUR
PROJET DU BATIMENT DE MEDECINE GERIATRIQUE,
D'ADMINISTRATION ET DU SERVICE STERILISATION DU
CHAM DE MONTARGIS
658, RUE DES BOUGOINS - AMILLY 45207 MONTARGIS
PLAN NIVEAU 00
DCE

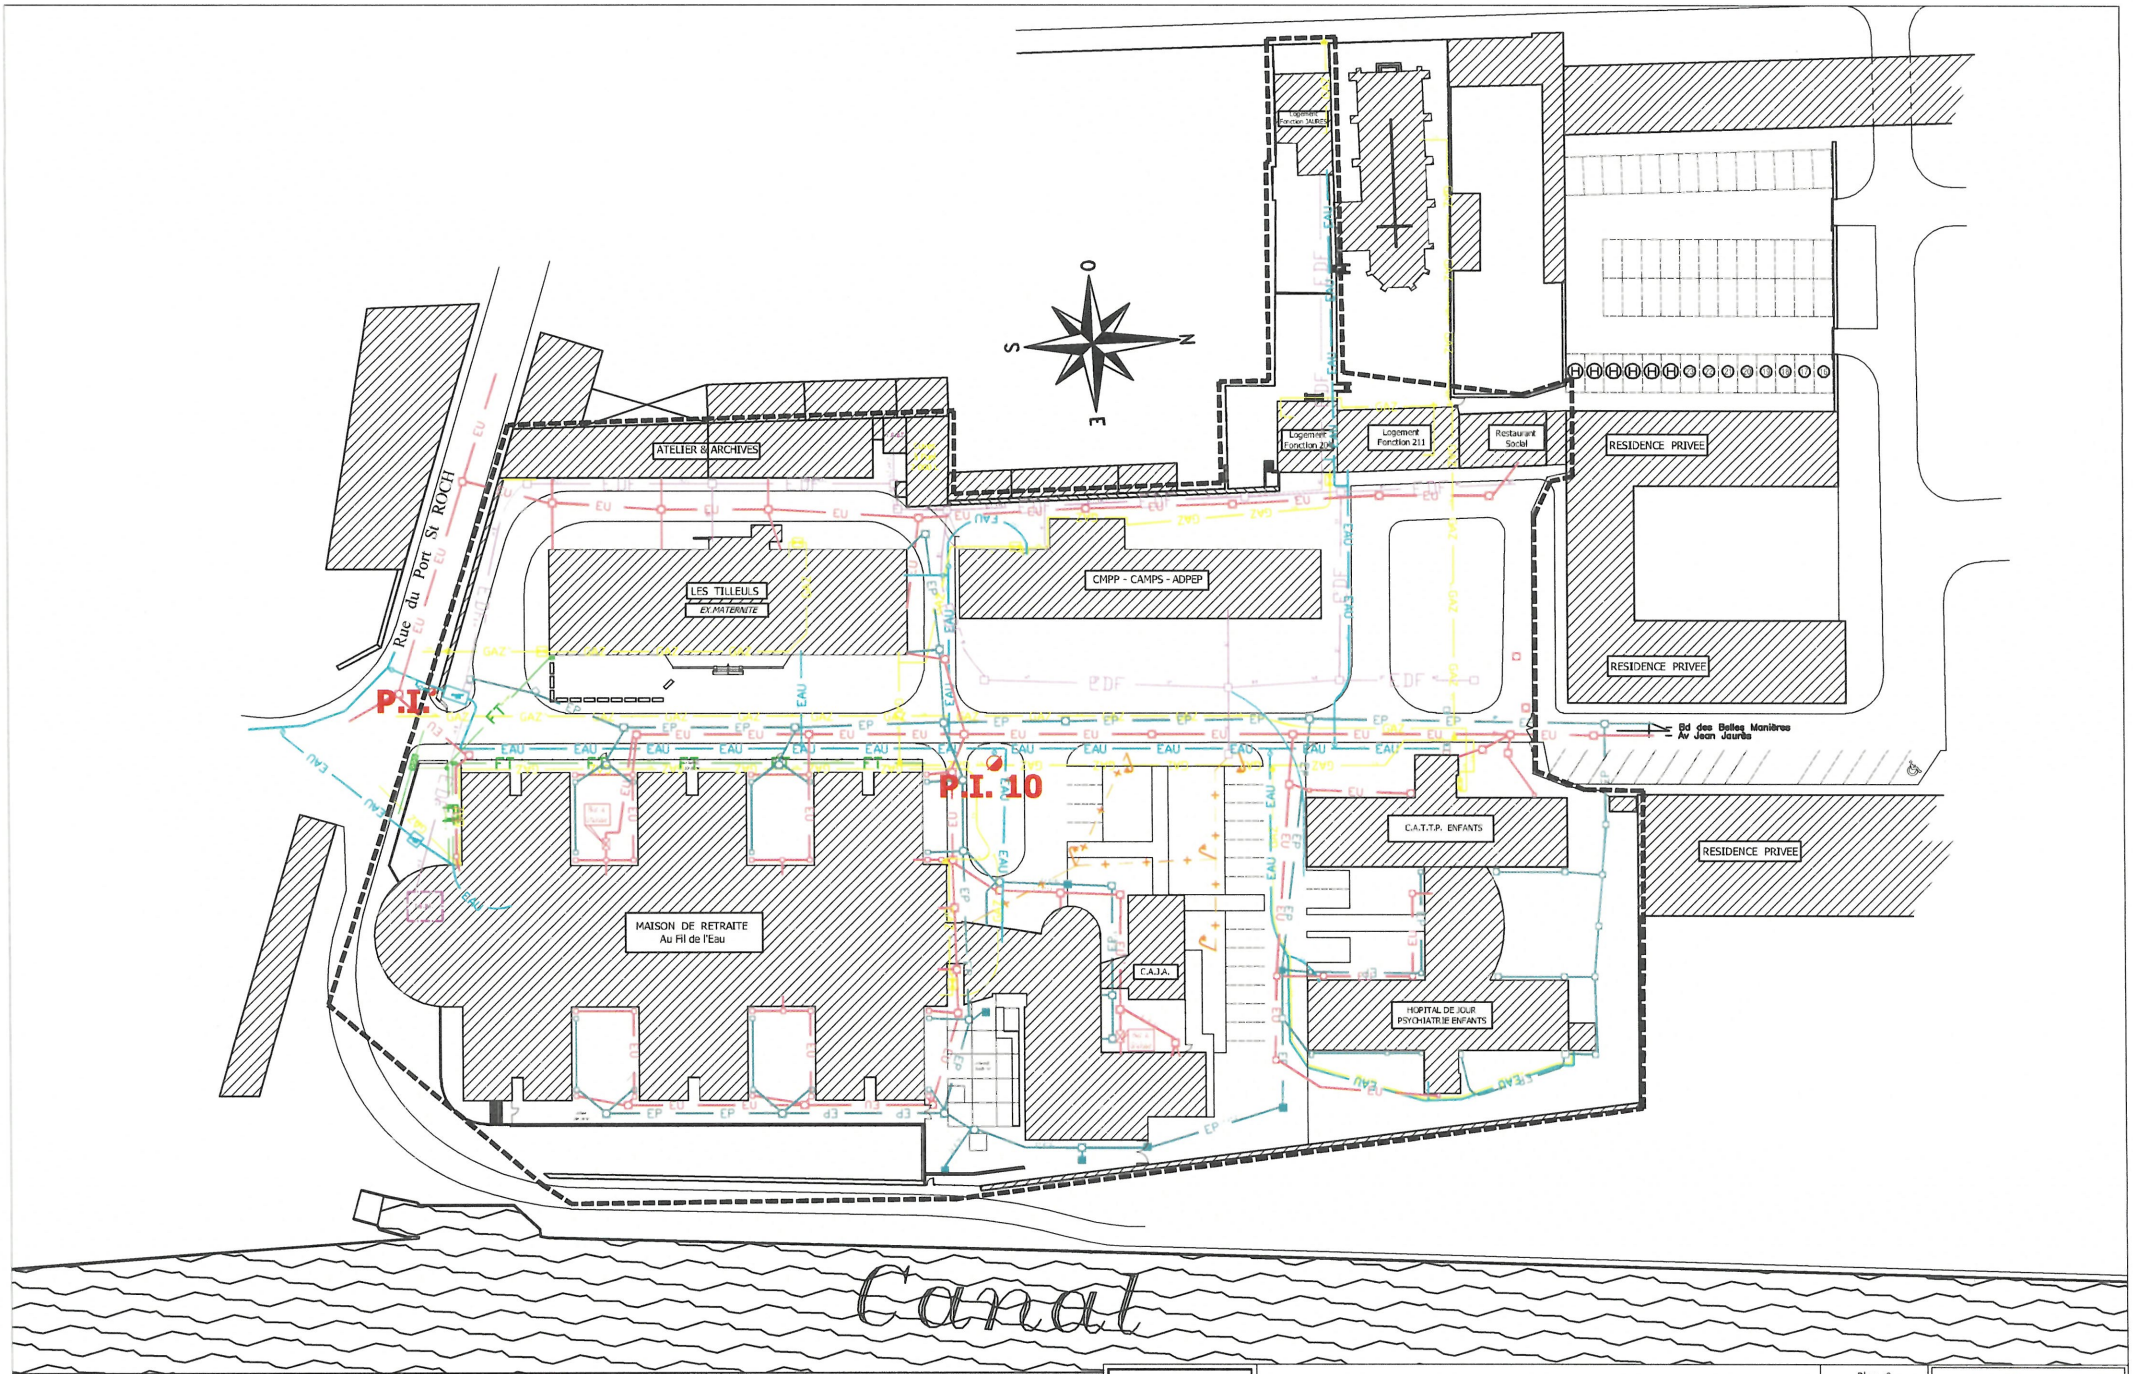


CHAM

EXISTANT

PLAN DE MASSE

Plan n°	0
Niveau :	0
Ech :	SANS
	SITE MONTARGIS
Bâtiment :	
Service :	
Créer le :	10/01/2022

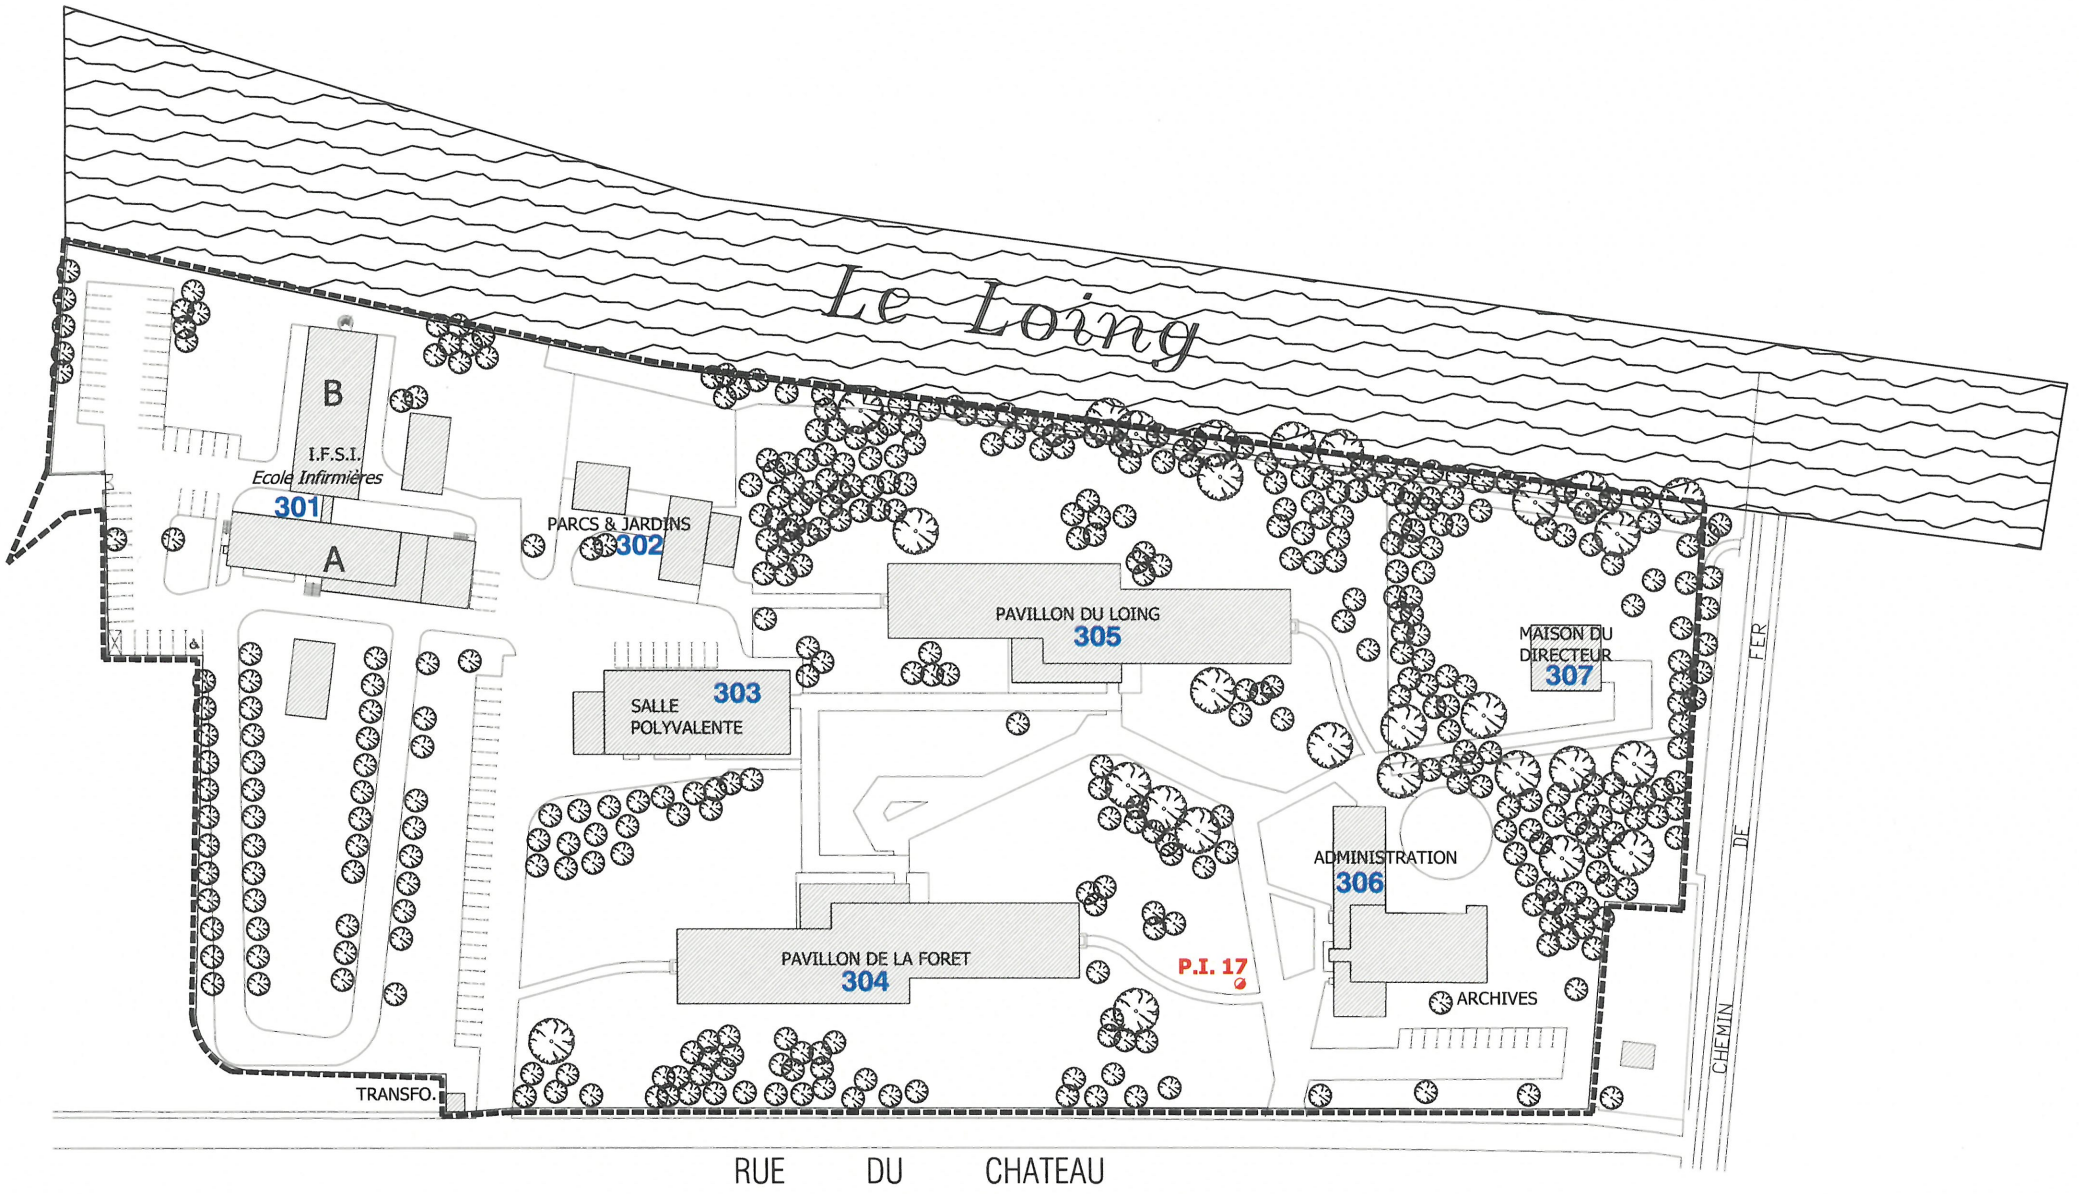

CHAM	EXISTANT	Plan n° 0/0	SITE CHALETTE
			Bâtiment :
	PLAN DE MASSE	Niveau 0	Service :
		Ech. 1/1000	Créer le : 04/05/17