

Carpinus betulus
charme commun
25m ht
20m largeur



Salix caprea
Saule Marsault
10m ht
5m largeur



Tilia cordata
tilleul à petites feuilles
25m ht
10 à 15m largeur



Ulmus Lutèce
Orme
20m ht
12m largeur



Fraxinus excelsior
20m ht
20m largeur



Corrylus avellana 'Longue d'espagne' + 'Merveille de Bolwiller'
noisettier
6m ht
6m largeur



Sambucus nigra
sureau noir
5m ht
3m largeur



Osmanthus delavayi
3,5m ht
3,5m largeur



Crataegus monogyna
aubépine
8m ht
6m largeur



chalef de ebbing
3m ht
2m largeur



Salix purpurea 'Nana' (saule nain)
ht 1m à 1m50 largeur 1m50

Palette végétale

RÉPUBLIQUE FRANÇAISE
Liberté
Égalité
Fraternité

ifce institut français du cheval et de l'équitation

Institut français du cheval et de l'équitation
170 Av. du Cadre noir
49400 Saumur

Architecte
Lisa CHANEAC
DE - HMONP
Site de Saumur
06.59.56.06.93

LE PIN - LA JUMENTERIE -
Rénovation du site de la jumenterie de l'IFCE et amélioration du bien-être animal

17 / 08 / 2026	DCE	
échelle : 1/500e		

Date : Modifications :

Plantes pour noues plantées



Typha latifolia
2m ht
1m largeur



Lithrum salicaria
1m ht
0,8m largeur



Juncus effusus
0,8 ht
0,8m ht



Miscanthus sinensis
'Red chief'
1,2m ht
1m largeur



Miscanthus sinensis
'adagio'
1,2m ht
1m largeur



Phragmites australis
'Variegatus'
1,5m ht
1m largeur



Iris psdoacorus
1m ht
1m largeur

haie devant logement



Spiraea nipponica 'June Bride' ht 1m20
largeur 1m20



Viburnum 'eskimo' hauteur 1m50
largeur 1m50



Oranger du mexique 'White dazzler' ht 150cm
largeur 150cm



chalef de ebbing
3m ht
2m largeur

Plantes pour phytoépuration



Phragmites australis
'Variegatus'
1,5m ht
1m largeur

Palette végétale

RÉPUBLIQUE FRANÇAISE
Liberté
Égalité
Fraternité

ifce institut français du cheval et de l'équitation


Institut français du cheval et de l'équitation
170 Av. du Cadre noir
49400 Saumur


Architecte
Lisa CHANEAC
DE - HMONP
Site de Saumur
06.59.56.06.93

LE PIN - LA JUMENTERIE -
Rénovation du site de la jumenterie de l'IFCE et amélioration du bien-être animal


17 / 08 / 2026	DCE	
échelle : 1/500e		

Date : Modifications :

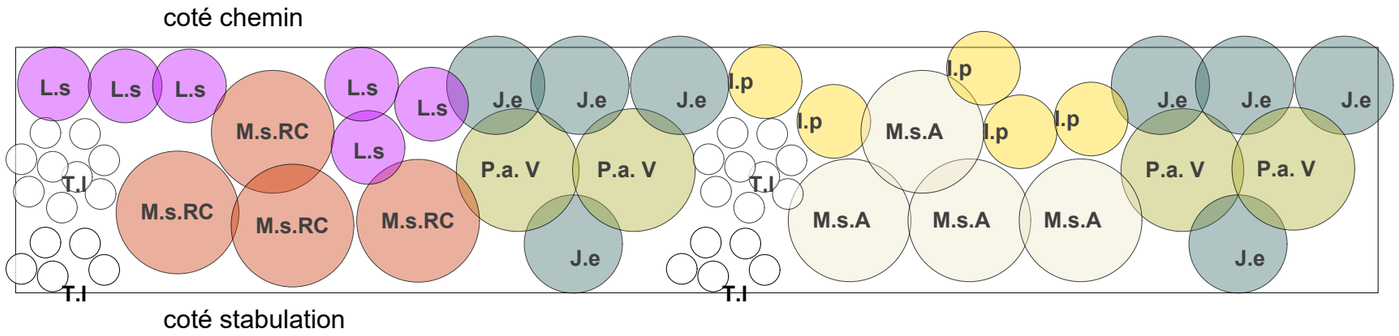


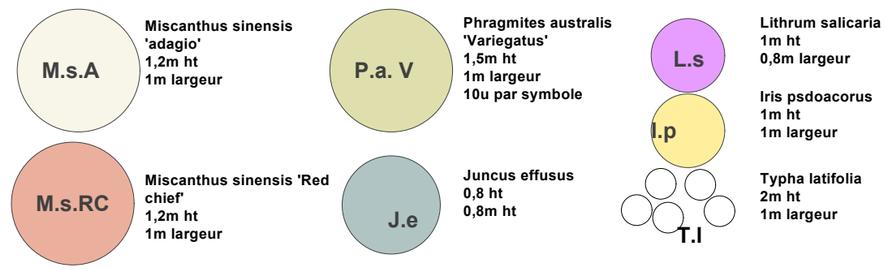

détail de plantation des noues 1/50e

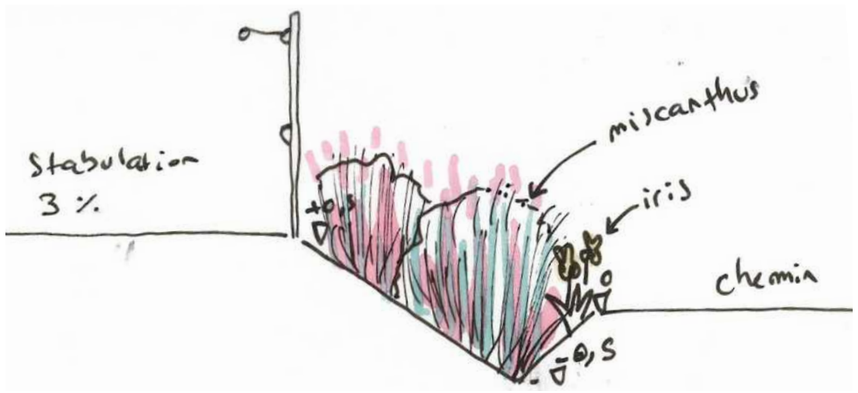

légende 1/50e

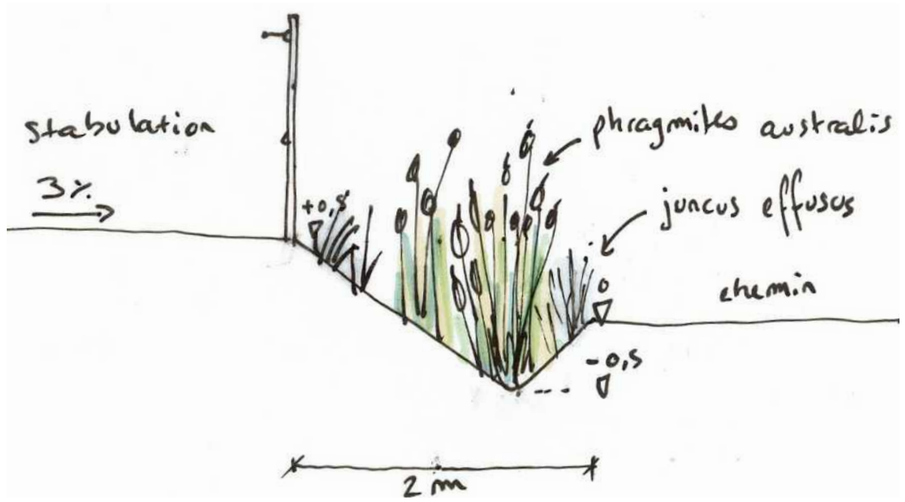

Principe en coupe des noues







exemples de redents pour les noues

Détails de plantation


RÉPUBLIQUE FRANÇAISE Liberté Égalité Fraternité — ifce institut français du cheval et de l'équitation Institut français du cheval et de l'équitation 170 Av. du Cadre noir 49400 Saumur	Architecte Lisa CHANEAC DE - HMONP Site de Saumur 06.59.56.06.93	**LE PIN - LA JUMENTERIE -** Rénovation du site de la jumenterie de l'IFCE et amélioration du bien-être animal		
		17 / 08 / 2026	DCE	
		échelle : 1/500e		
		Date :	Modifications :	

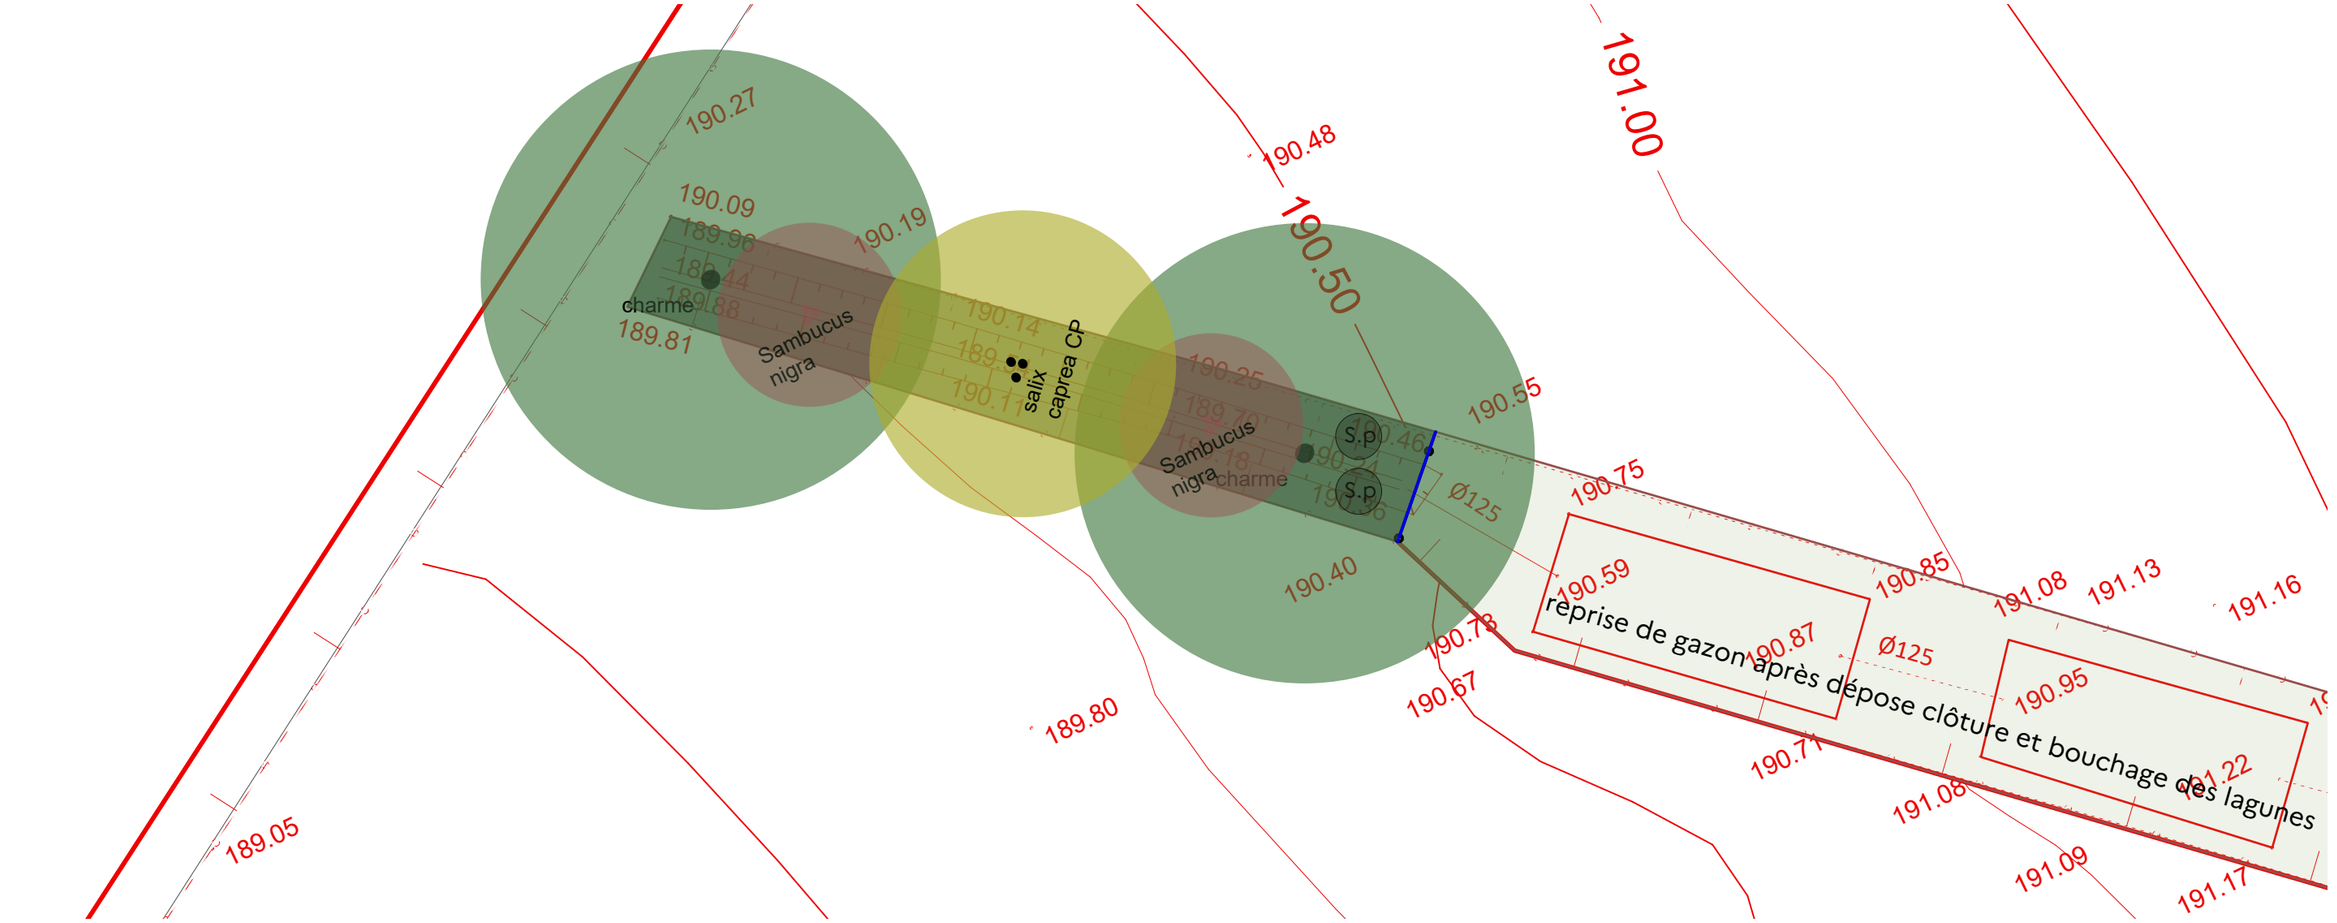

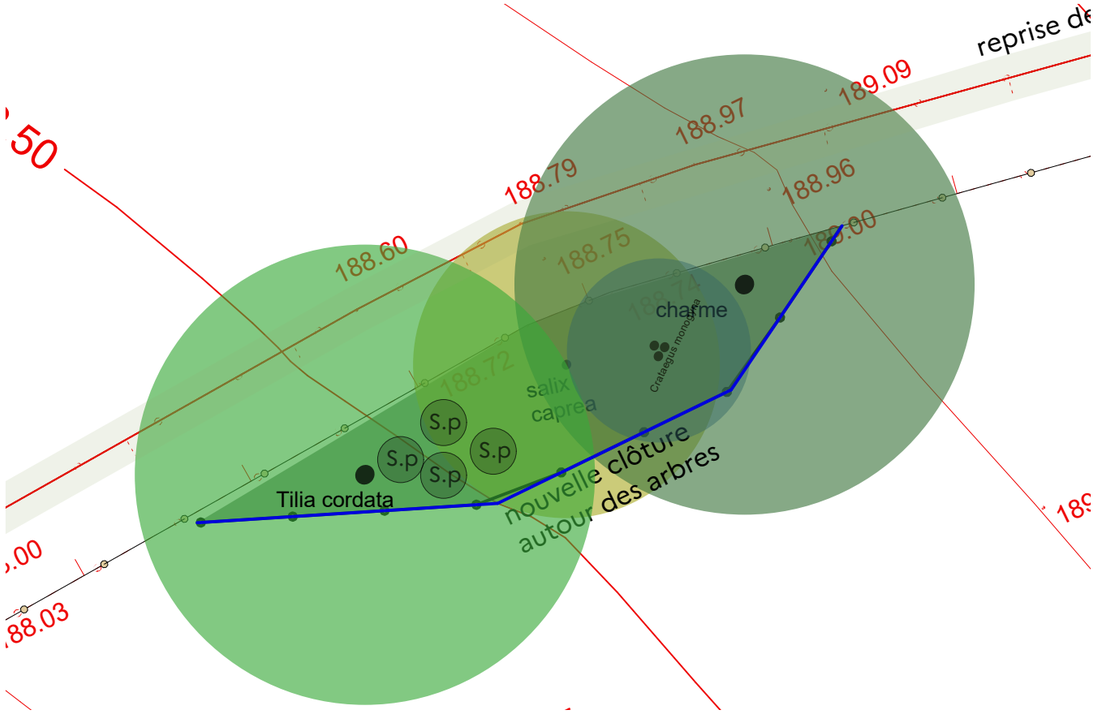


Bosquets dans les pâtures à l'Ouest des lots E et poulinières 1/200e


RÉPUBLIQUE FRANÇAISE Liberté Égalité Fraternité — ifce institut français du cheval et de l'équitation Institut français du cheval et de l'équitation 170 Av. du Cadre noir 49400 Saumur	Architecte Lisa CHANEAC DE - HMONP Site de Saumur 06.59.56.06.93	**LE PIN - LA JUMENTERIE -** Rénovation du site de la jumenterie de l'IFCE et amélioration du bien-être animal 17 / 08 / 2026 — DCE échelle : 1/500e Date : Modifications :

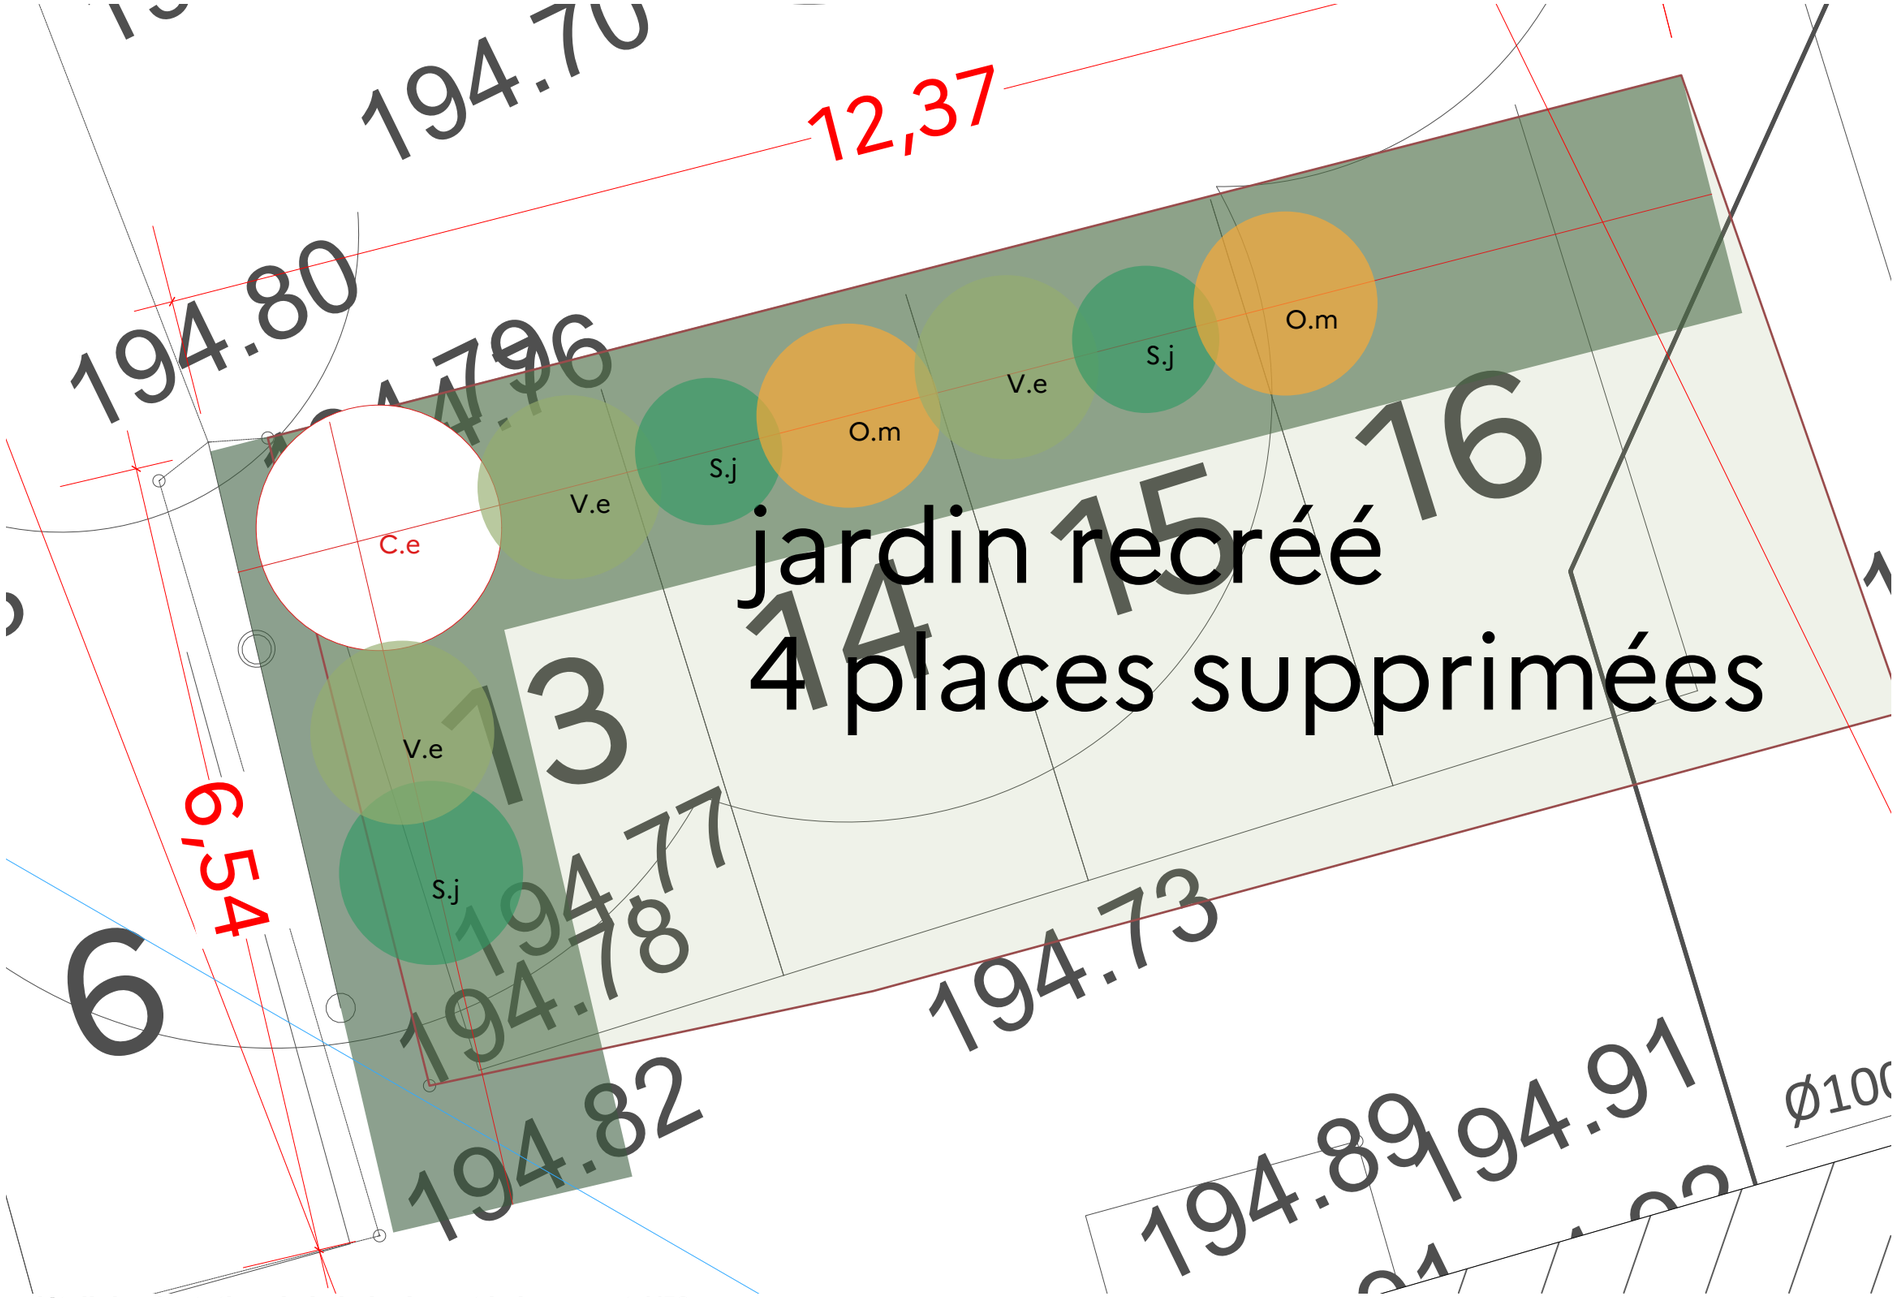

détail de plantation de la haie devant le logement 1/50e

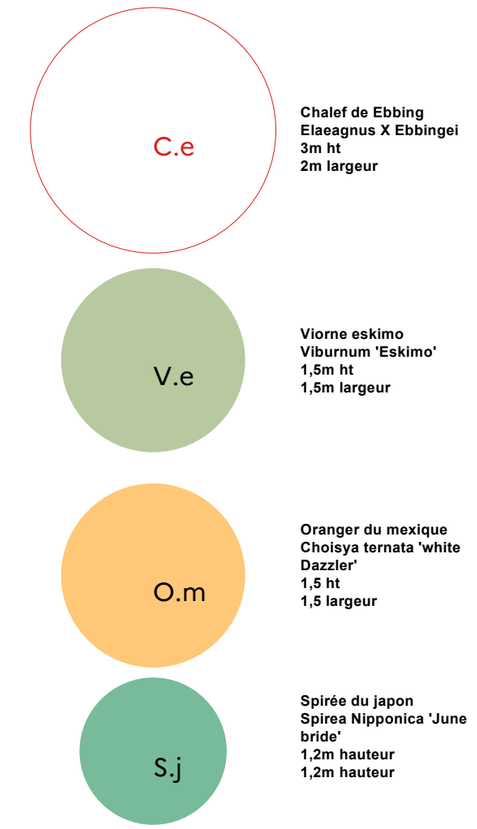

légende 1/50e

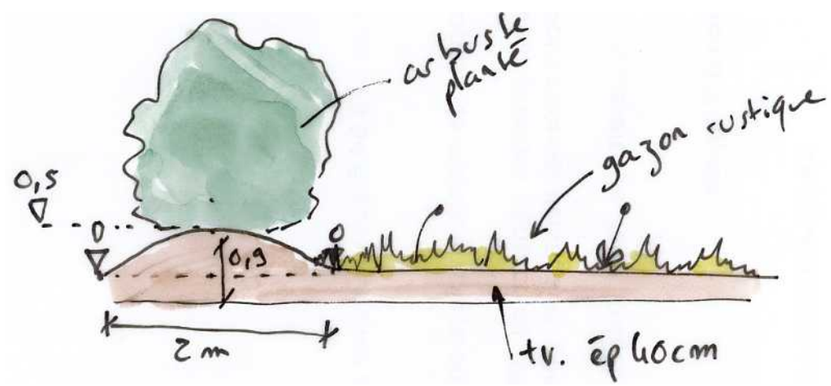

Principe de plantation de la haie

haie à planter devant les logements

RÉPUBLIQUE FRANÇAISE *Liberté Égalité Fraternité* — ifce institut français du cheval et de l'équitation Institut français du cheval et de l'équitation 170 Av. du Cadre noir 49400 Saumur	Architecte Lisa CHANEAC DE - HMONP Site de Saumur 06.59.56.06.93	**LE PIN - LA JUMENTERIE -** Rénovation du site de la jumenterie de l'IFCE et amélioration du bien-être animal 17 / 08 / 2026 — DCE échelle : 1/500e Date : Modifications :