MAITRE D'OEUVRE
IPH INGENIERIE
3 square du Chêne Germain
PA Les Lanthanides - Bat A2
35510 Cesson-Sévigné
Tél : 02.99.12.16.16
Courriel : rennes@iph-bet.fr


MAITRE D'OEUVRE
CAF 56 - MORBIHAN
70 rue de Saint Anne
56000 Vannes
Tél : 09.69.37.32.30

N° PLAN	Réhabilitation énergétique CAF 56 - Morbihan	ECHELLE	FORMAT
GOSO-01	Locaux Techniques CTA et Gaine ventilation	1/100	A3

DOSSIER N°	PHASE	DATE	IND.	DESSINE PAR	VERIFIE PAR
80544	DCE	12/08/2026	A	M.CAMBERLEIN	M.CAMBERLEIN

Ce document n'est pas un plan d'exécution. Les informations portées sur ce document sont à titre illustratif et doivent faire l'objet de vérification avant exécution.
Ce document est la propriété d'IPH ingénierie, il ne peut en aucun cas être reproduit et utilisé à d'autres fins sous quelque forme que ce soit.

Niveau 2 _ bâtiment Administration

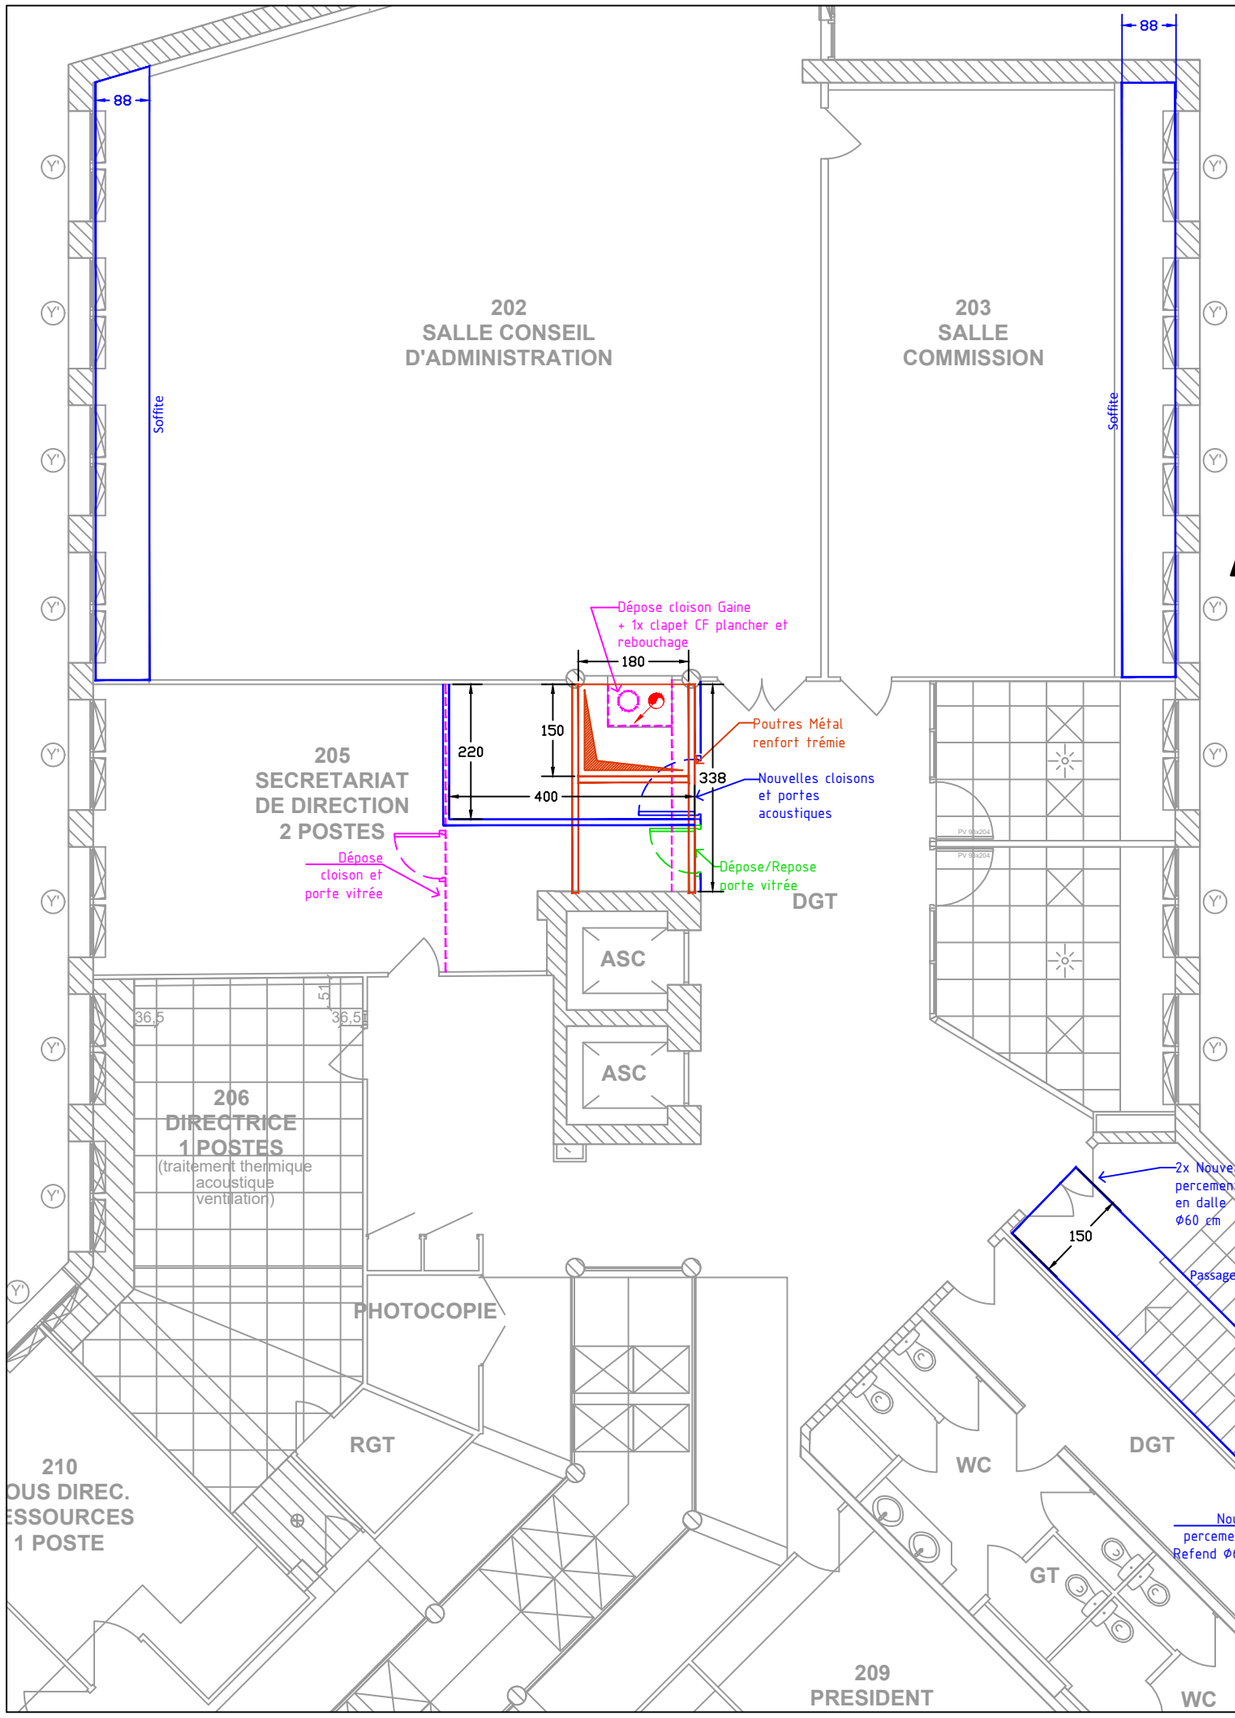

Niveau 1 _ bâtiment Administration

