
PRÉFECTURE DE POLICE

DIRECTION DE L'IMMOBILIER ET DE L'ENVIRONNEMENT

Schéma Câblage Coffret P8

RDC

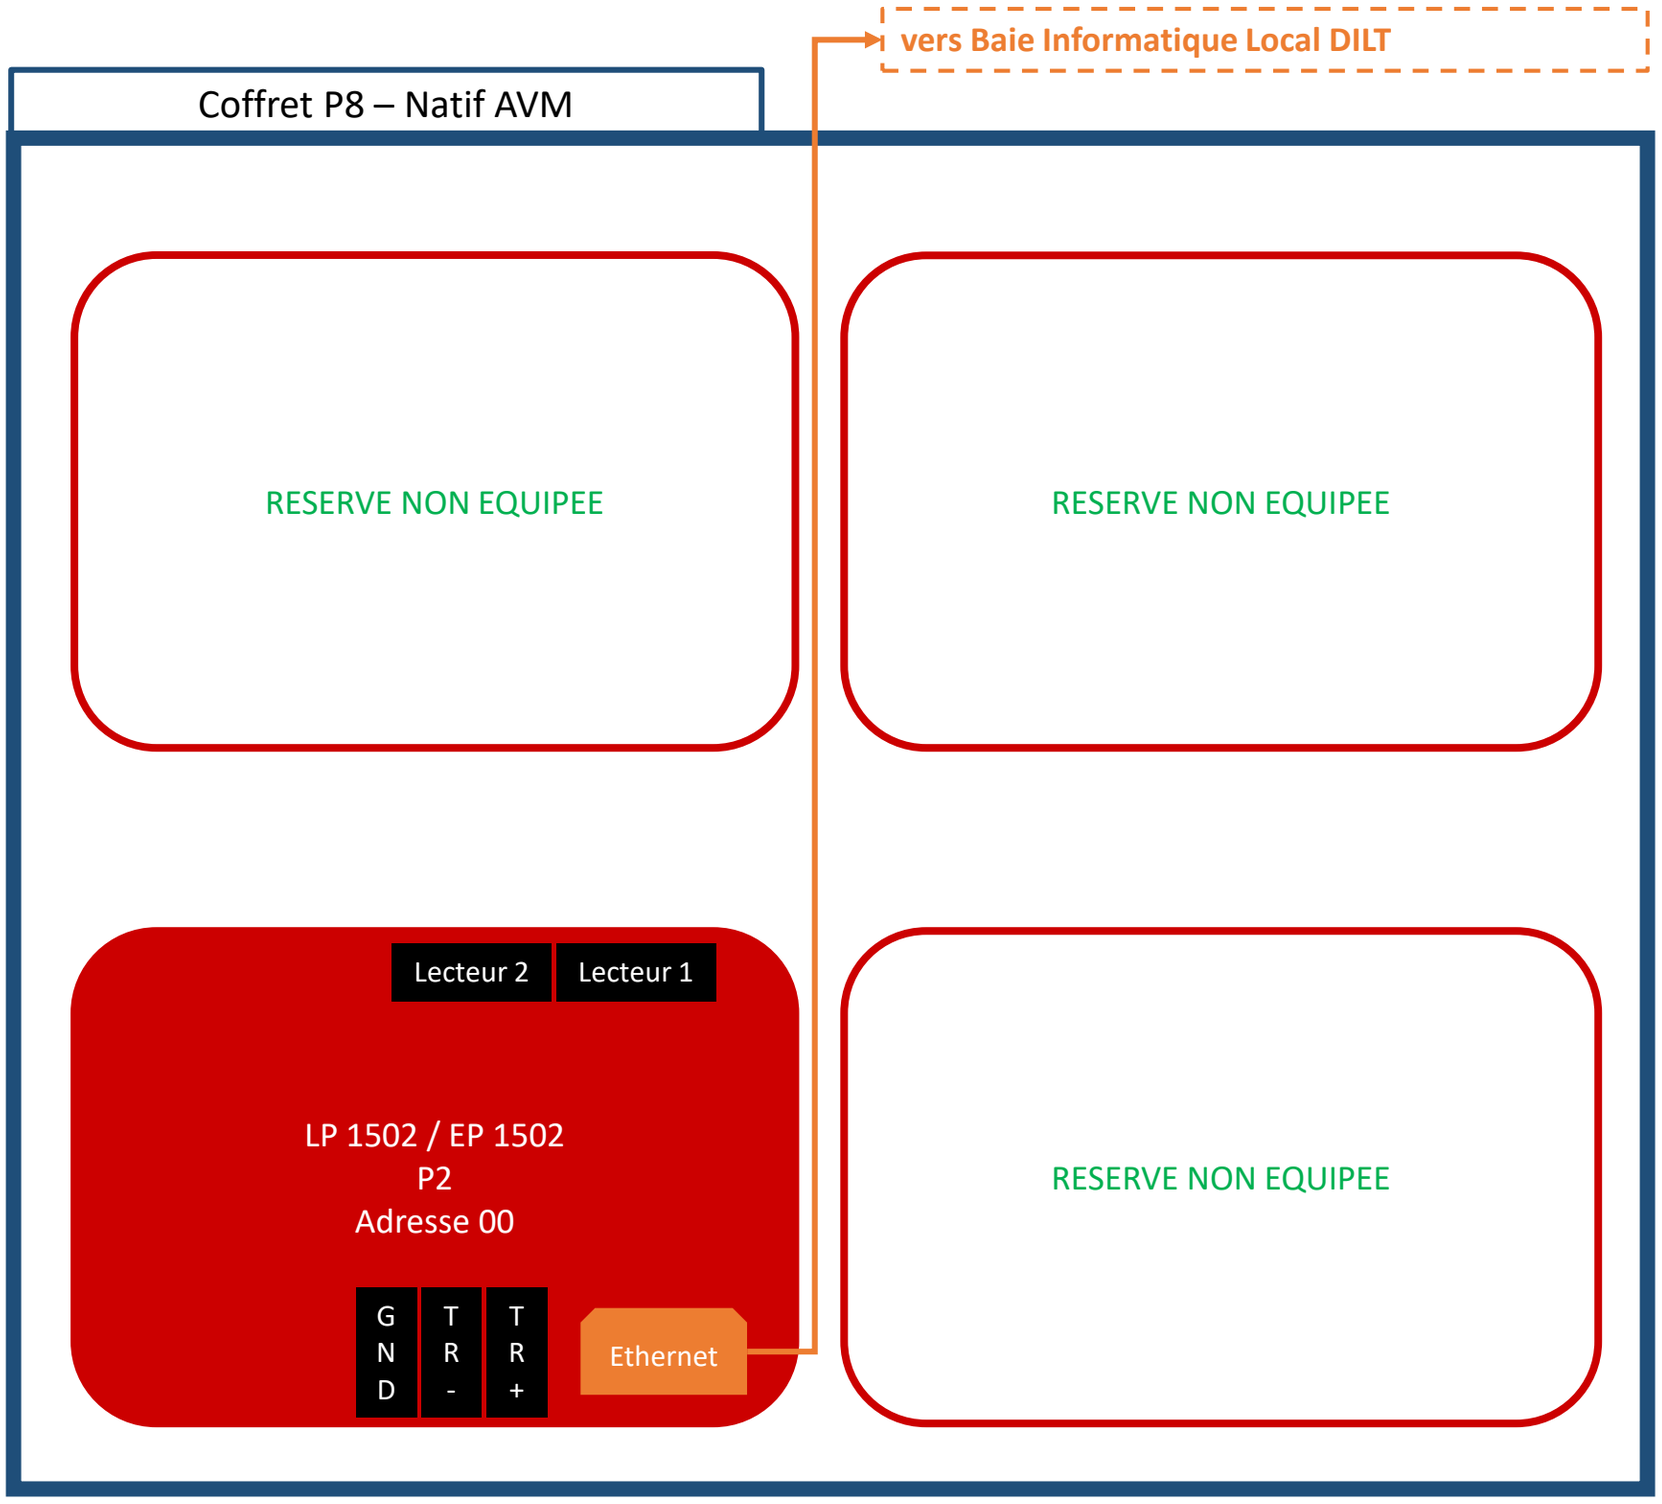


PRÉFECTURE DE POLICE

DIRECTION DE L'IMMOBILIER ET DE L'ENVIRONNEMENT

Schéma Câblage Coffret P8

RDC

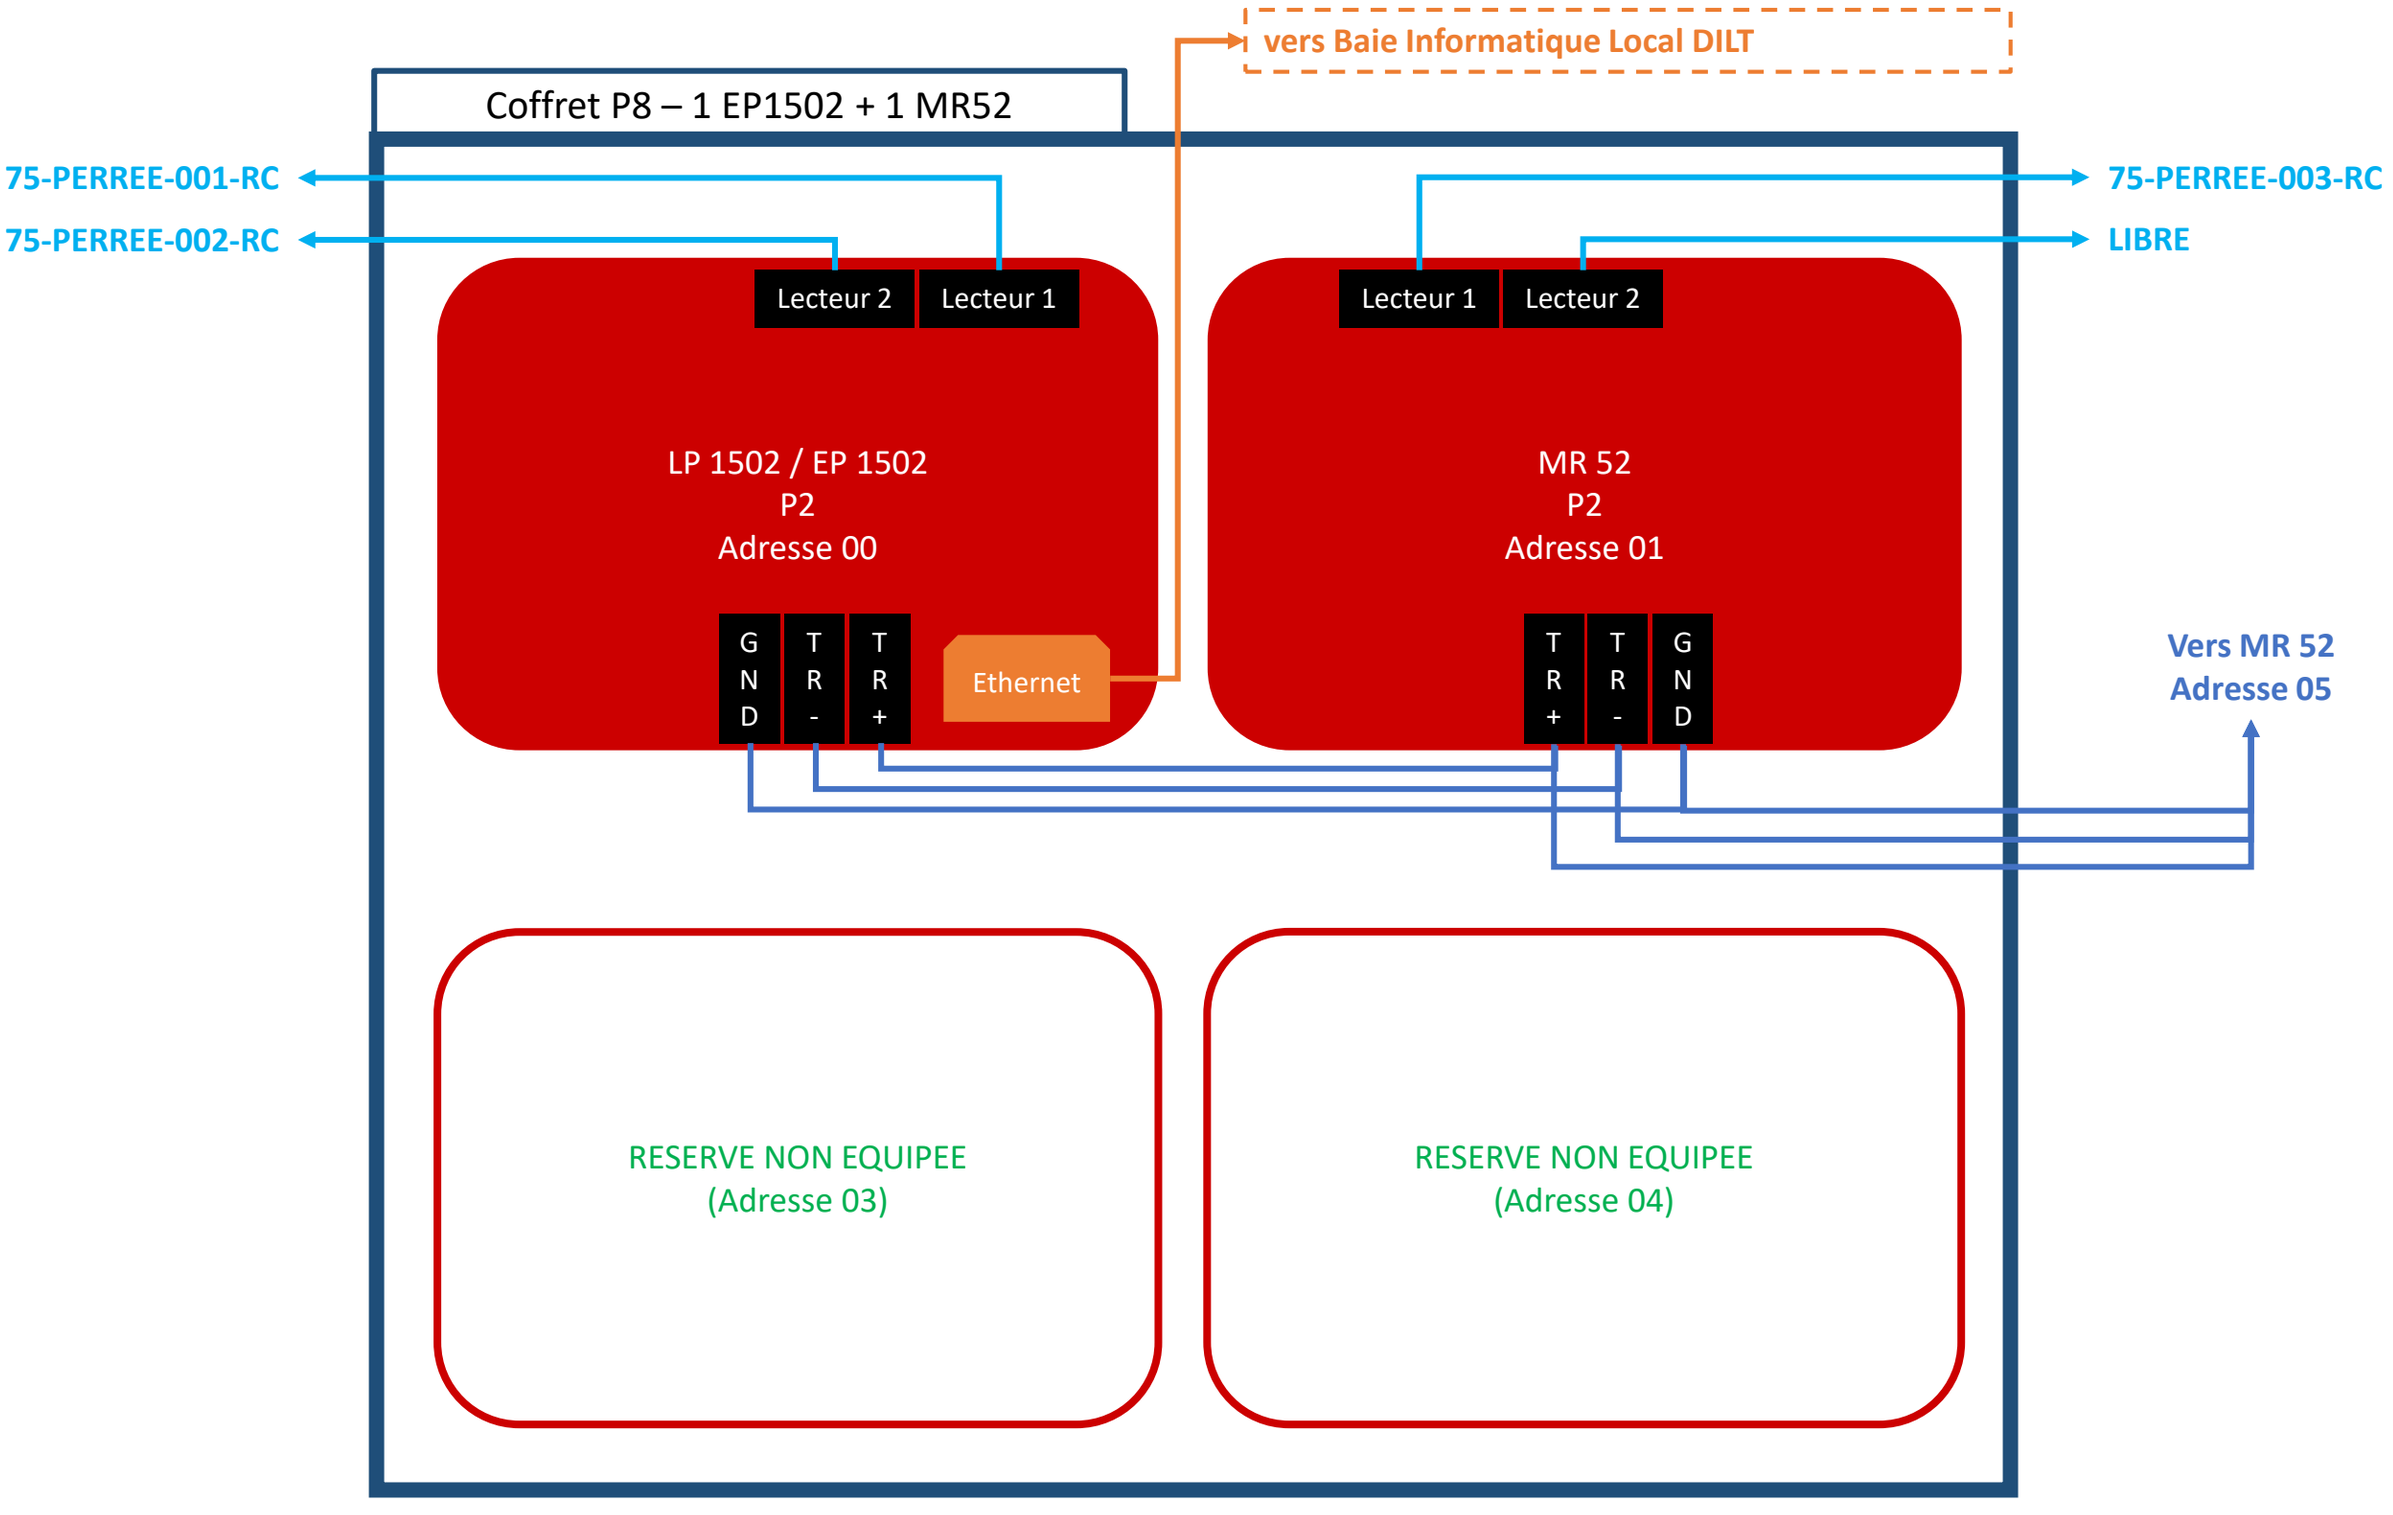

PRÉFECTURE DE POLICE

DIRECTION DE L'IMMOBILIER ET DE L'ENVIRONNEMENT

Schéma Câblage Coffret P8

1N

Coffret P8 – 4 MR52

75-PERREE-042-1N

75-PERREE-041-1N

75-PERREE-043-1N

75-PERREE-044-1N

Lecteur 1 | Lecteur 2

MR 52
P2
Adresse 09

TR+ | TR- | GND

Lecteur 1 | Lecteur 2

MR 52
P2
Adresse 10

TR+ | TR- | GND

Venant MR 52
Adresse 08

75-PERREE-046-1N

75-PERREE-045-1N

75-PERREE-047-1N

75-PERREE-048-1N

Lecteur 1 | Lecteur 2

MR 52
P2
Adresse 11

TR+ | TR- | GND

Lecteur 1 | Lecteur 2

MR 52
P2
Adresse 12

TR+ | TR- | GND

Vers MR 52
Adresse 13

PRÉFECTURE DE POLICE

DIRECTION DE L'IMMOBILIER ET DE L'ENVIRONNEMENT

Schéma Câblage Coffret P8

4N

