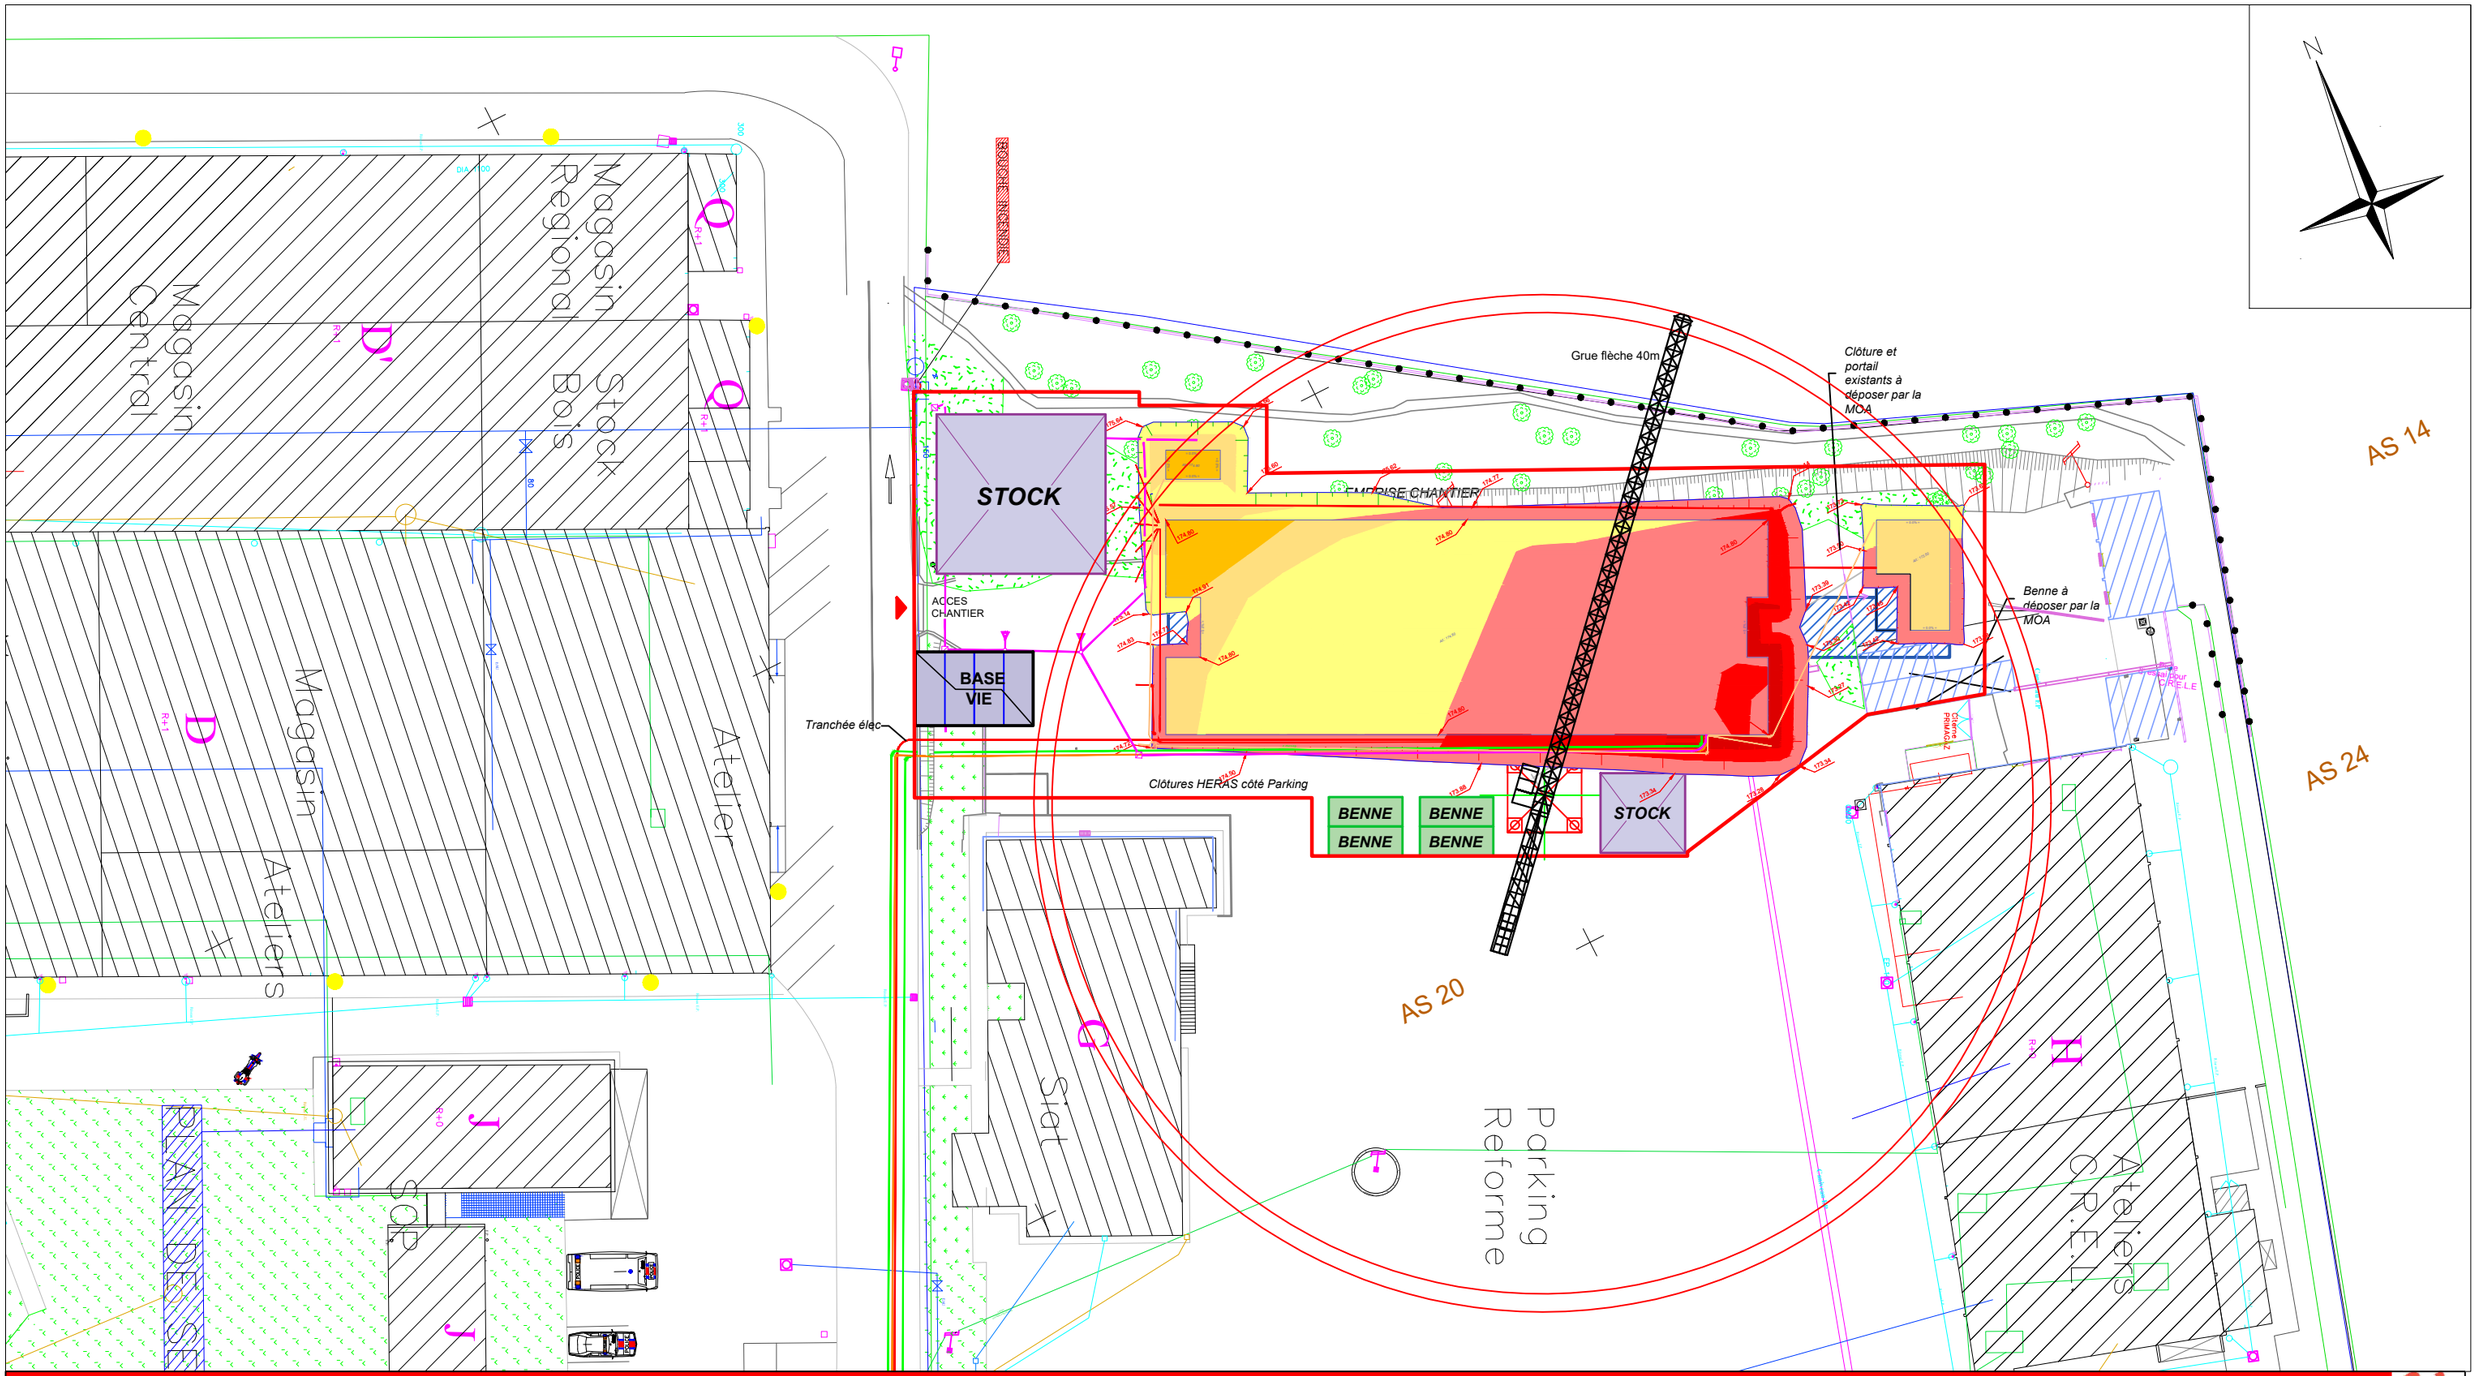


Construction d'un centre de recherche et d'expertise de la logistique au Chesnay-Rocquencourt (78)

Bureau d'Ingenierie en Architecture - Vessiere & Cie

22, rue Charrel 38000 GRENOBLE
vessiere@vessiere.com
T/F: 04 76 89 00 85 / Mob 06 73 43 89 20

16/12/2025

Ech 1/500e

PLAN D'INSTALLATION DE CHANTIER

PIC - phase base DCE- prov

FICHE PIC

A
B
C
D
E