
plan r+1

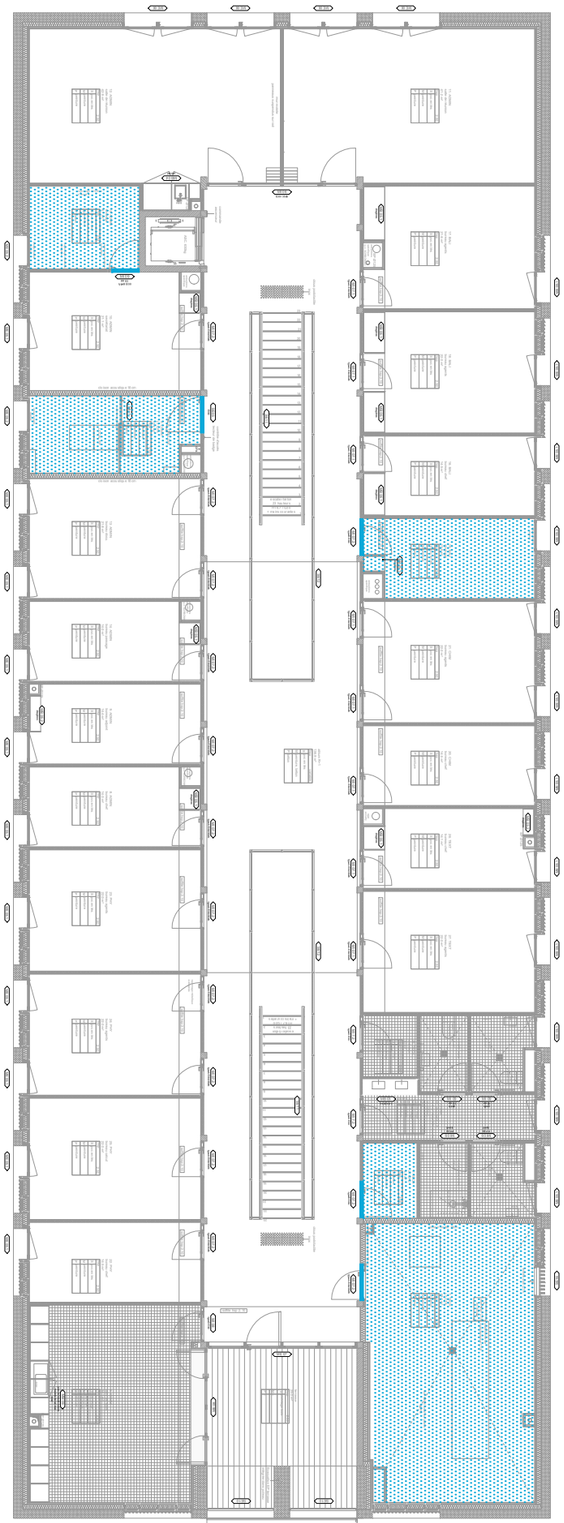

plan rdc



REPÉRAGE DES LOCAUX A RISQUES

local à risques
parois et planchers CF 1h

porte local à risques
CF 1/2h + ferme porte
sélecteur de porte pour portes à deux vantaux

local à risques // CHIMIE
parois et planchers CF 1h

porte local à risques // CHIMIE
CF 1/2h + ferme porte
sélecteur de porte pour portes à deux vantaux

local TGBT CF

construction d'un centre de recherche et d'expertise de la logistique au Chesnay-Rocqencourt

MAITRISE D'OUVRAGE	ARCHITECTE MANDATAIRE	BET STRUCTURE	BET FLUIDES THERMIQUE	ECONOMISTE	*BET PYROTECHNIQUE*	*STUDIS*
DIRECTION DE L'IMMOBILIER ET DE L'ENVIRONNEMENT 1bis rue de Lutèce Paris - 75195 Cedex 04	**ATELIER REGIS ROUDIL ARCHITECTES** Place Romée de Villeneuve - Le Mansard A 13090 AIX EN PROVENCE tel : 04 42 61 19 05 mail : contact@regisroudil.fr	**VESSIERE** 322 Rue Charrel 38000 GRENOBLE tel : 04 76 89 00 85 mail : vessiere@vessiere.com	**THERMIBEL** 3, Rue des Pins - Avenue de l'Europe 38100 GRENOBLE tel : 04 38 12 15 70 mail : secretariat@thermibel.fr	**ECO+CONSTRUIRE** 24 rue de Constantinople 75008 PARIS 01 42 65 54 24 c.durandseidl@ecoconstruire.eu	*ITG* *83140 Six Fours Les Plages* *06 72 20 14 77* *thierry_hemandez@orange.fr*	*100G cours Lafayette* *69003 LYON* *04 86 11 04 10* *ao@studis.fr*


Emetteur	Projet	Phase	Type doc	Zone / Planche	Numéro folio	Indice
R R A	C H R	P R O	A 3	0 0 0 0	R E 0 1	A 1


plans repérage locaux à risques

Ech. 1/200



plan r+1

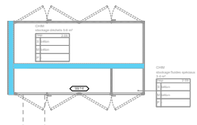

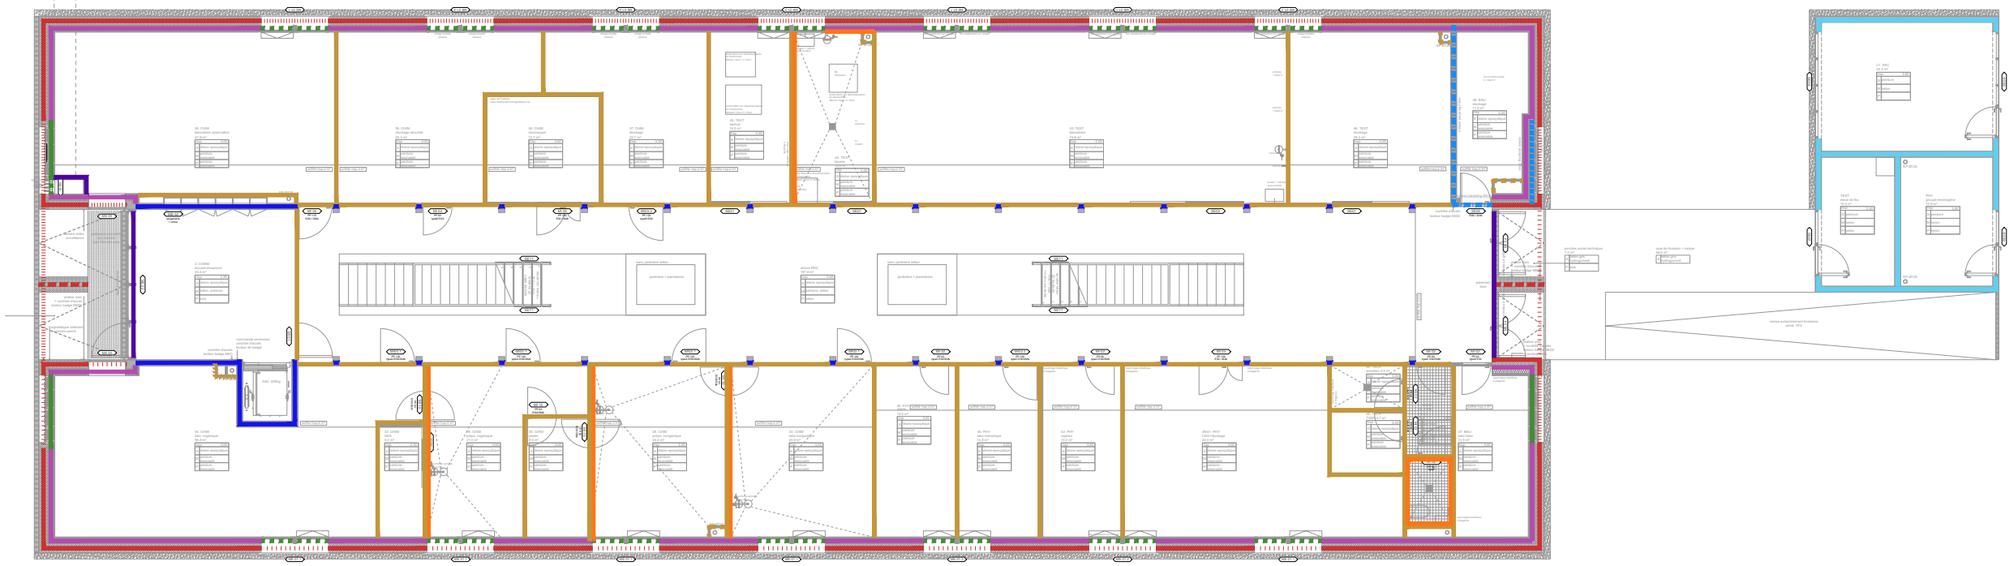

plan rdc

REPÉRAGE
MURS / CLOISONS / DOUBLAGES

- pierre massive porteuse ép 30cm
  RDC/R+1 - façade périphérique + retour au droit des entrées
- pierre massive porteuse ép 50cm
  RDC - mur de refend au droit des entrées
- linteaux pierre massive porteuse ép 30cm
  RDC/R+1 - façade périphérique
- mur parpaing ép 20cm
  RDC - local coffre armes remplissage murs intérieur
- mur parpaing ép 20cm
  finition ext. bardage bois à couvre-joint verticaux
  RDC - local coffre armes remplissage façade ponctuel
- FOB 145 (+doublage14.5+5.5)
  finition ext. bardage bois à couvre-joint verticaux
  RDC/R+1 - façade entre poteaux pierre
- allège FOB 145 (+doublage 14.5+5.5)
  finition ext. bardage bois à couvre-joint verticaux
  RDC - au droit des baies
- ossature bois + bardage ajouré
- mur béton gris sablé ou hydrogommé, ép 20cm
  structure porteuse intérieure + LT
- poteaux ou mur béton gris ép 20cm
  structure porteuse intérieure
- doublage 14.5+5.5cm
- doublage 12cm
- cloison placo ép 10cm
- cloison gaine technique ép 7cm
- cloison placo hydrofuge ép 10cm
- cloison acoustique ép 18cm
- cloison mobile
- cloison grillagée

N

STUDIS
100C cours Lafayette
69003 LYON
04 86 71 04 10
ae@studis.fr

BET PYROTECHNIQUE
ITG
83140 Six Fours Les Plages
06 72 20 14 77
thierry_hemandez@orange.fr

ECONOMISTE
ECO+CONSTRUIRE
24 rue de Constantinople
75008 PARIS
01 42 65 54 24
c.durandelle@ecoconstruire.eu

BET FLUIDES THERMIQUE
THERMIBEL
3, Rue des Pins - Avenue de l'Europe
38100 GRENOBLE
tel : 04 38 12 15 70
mail : secretariat@thermibel.fr

BET STRUCTURE
VESSIERE
322 Rue Charrel
38000 GRENOBLE
tel : 04 76 89 00 85
mail : vessiere@vessiere.com

ARCHITECTE MANDATAIRE
ATELIER REGIS ROUDIL ARCHITECTES
Place Romée de Villeneuve - Le Mansard A
13090 AIX EN PROVENCE
tel : 04 42 61 19 05
mail : contact@egisroudil.fr


MAITRISE D'OUVRAGE
DIRECTION DE L'IMMOBILIER ET DE L'ENVIRONNEMENT
1bis rue de Lutèce
Paris - 75195 Cedex 04

construction d'un centre de recherche et d'expertise de la logistique au Chesnay-Rocqencourt


plans repérage
murs / cloisons / doublages


Ech. 1/200

Emetteur	Projet	Phase	Type doc	Zone / Planche	Numéro folio	Indice
RRACHRP	ROA	3	0	0	0	0	RE	E	0	2	A	1

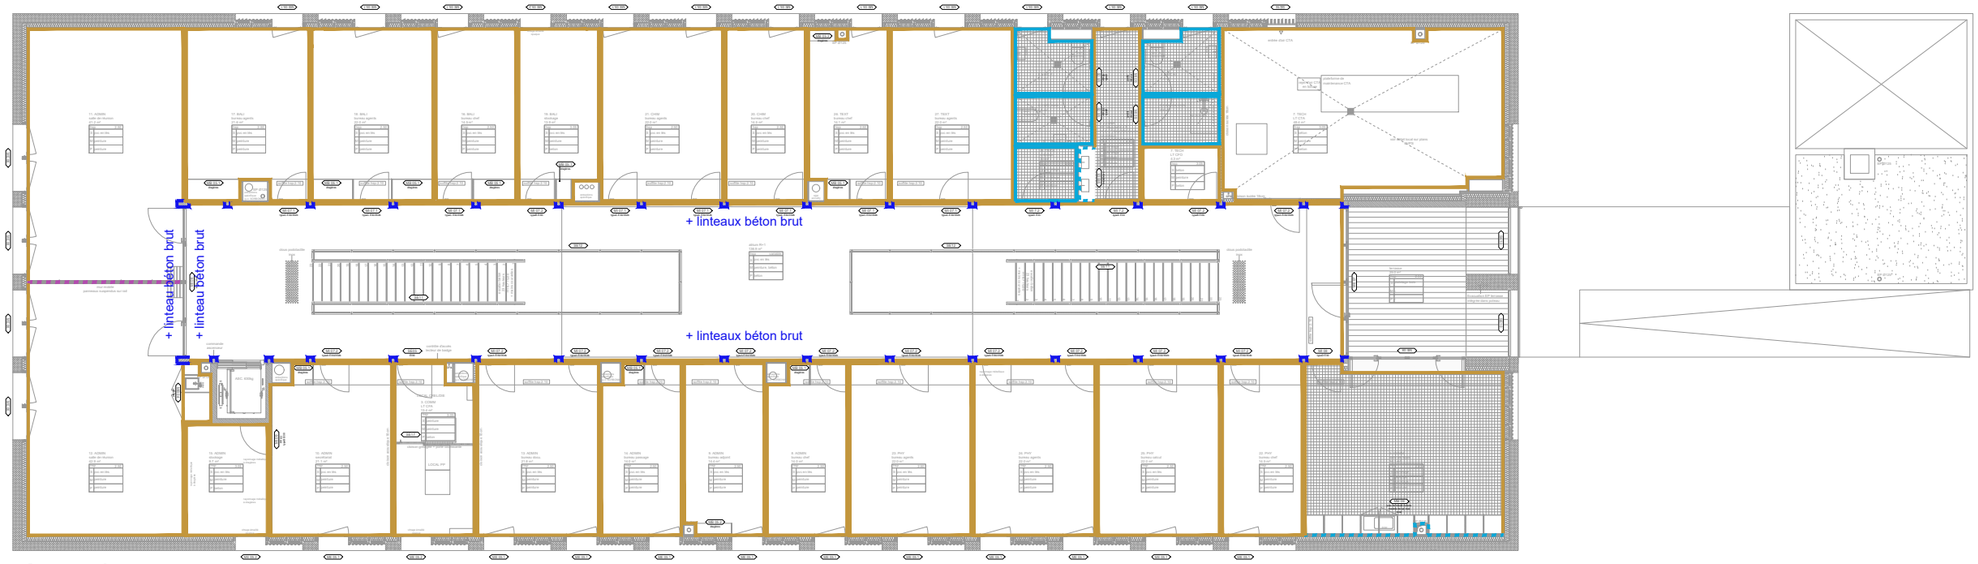

plan r+1

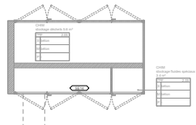

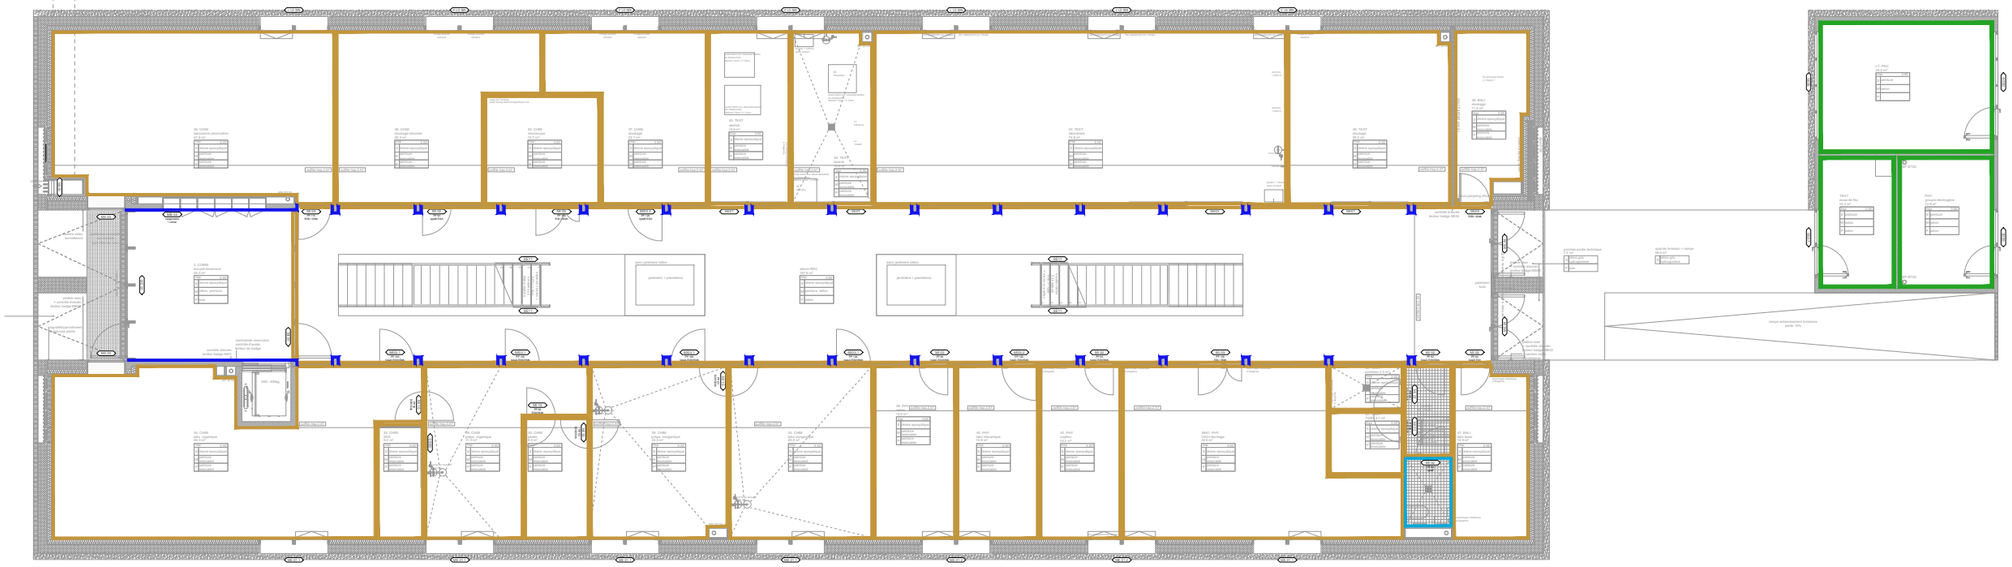

plan rdc

REPÉRAGE
FINITIONS MURALES INTERIEURES

- carrelage h=2.10m carreaux 30x30cm
- carrelage en crédence h=60cm - carreaux 30x30cm + peinture en partie haute
- peinture RAL au choix architecte
- cloison amovible bois
- béton brut (gris)
- béton brut (gris sablé ou hydrogommé)

N

STUDIS
100C cours Lafayette
69003 LYON
04 46 71 04 10
aw@studis.fr

BET PYROTECHNIQUE
ITG
83140 Six-Fours Les Plages
06 72 20 14 77
thierry_hemandez@orange.fr

ECONOMISTE
ECO+CONSTRUIRE
24 rue de Constantinople
75008 PARIS
01 42 65 54 24
c.durandelet@ecoconstruire.eu

BET FLUIDES THERMIQUE
THERMIBEL
3, Rue des Pins - Avenue de l'Europe
38100 GRENOBLE
tel : 04 38 12 15 70
mail : secretariat@thermibel.fr

BET STRUCTURE
VESSIERE
322 Rue Charrel
38000 GRENOBLE
tel : 04 76 89 00 85
mail : vessiere@vessiere.com

ARCHITECTE MANDATAIRE
ATELIER REGIS ROUDIL ARCHITECTES
Place Romée de Villeneuve - Le Mansard A
13090 AIX EN PROVENCE
tel : 04 42 61 19 05
mail : contact@regisroudil.fr

MAITRISE D'OUVRAGE
DIRECTION DE L'IMMOBILIER ET DE L'ENVIRONNEMENT
1bis rue de Lutèce
Paris - 75195 Cedex 04


construction d'un centre de recherche et d'expertise de la logistique au Chesnay-Rocqencourt

plans repérage finitions murales


Ech. 1/200

R	R	A	C	H	R	P	R	O	A	3	0	0	0	0	R	E	0	3	A	1
Emetteur				Projet			Phase			Type doc			Zone / Planche				Numéro folio		Indice	

plan r+1

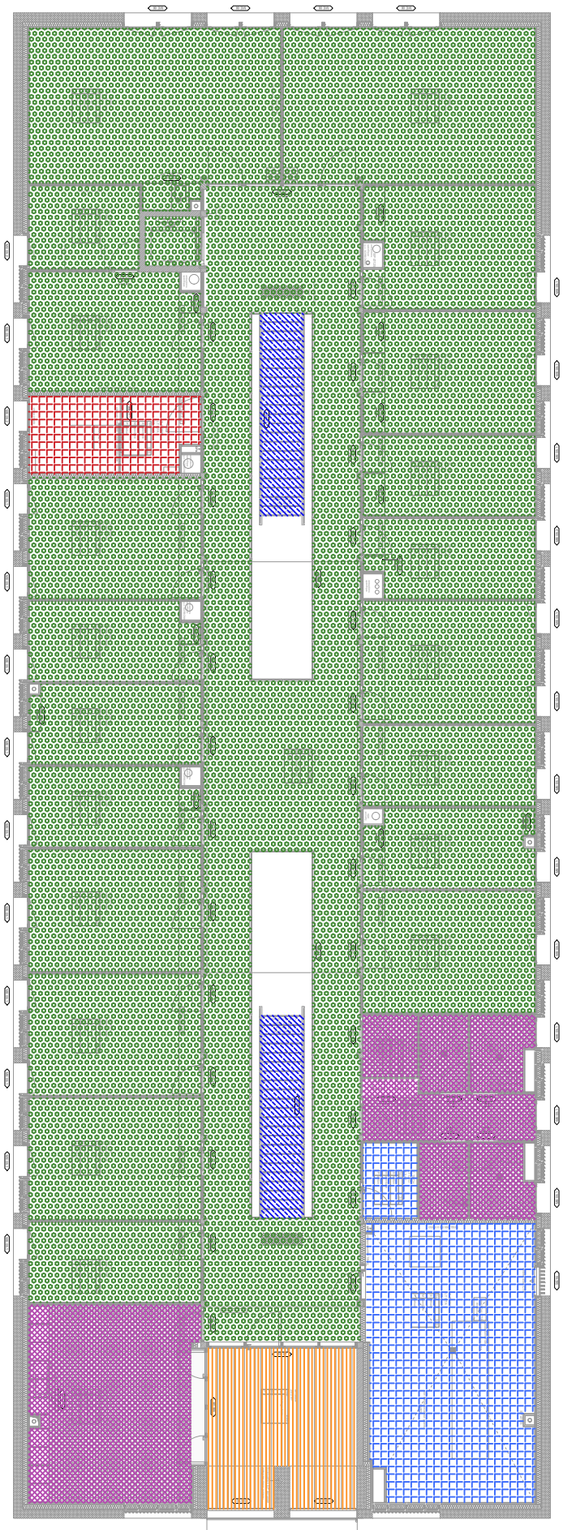

plan rdc

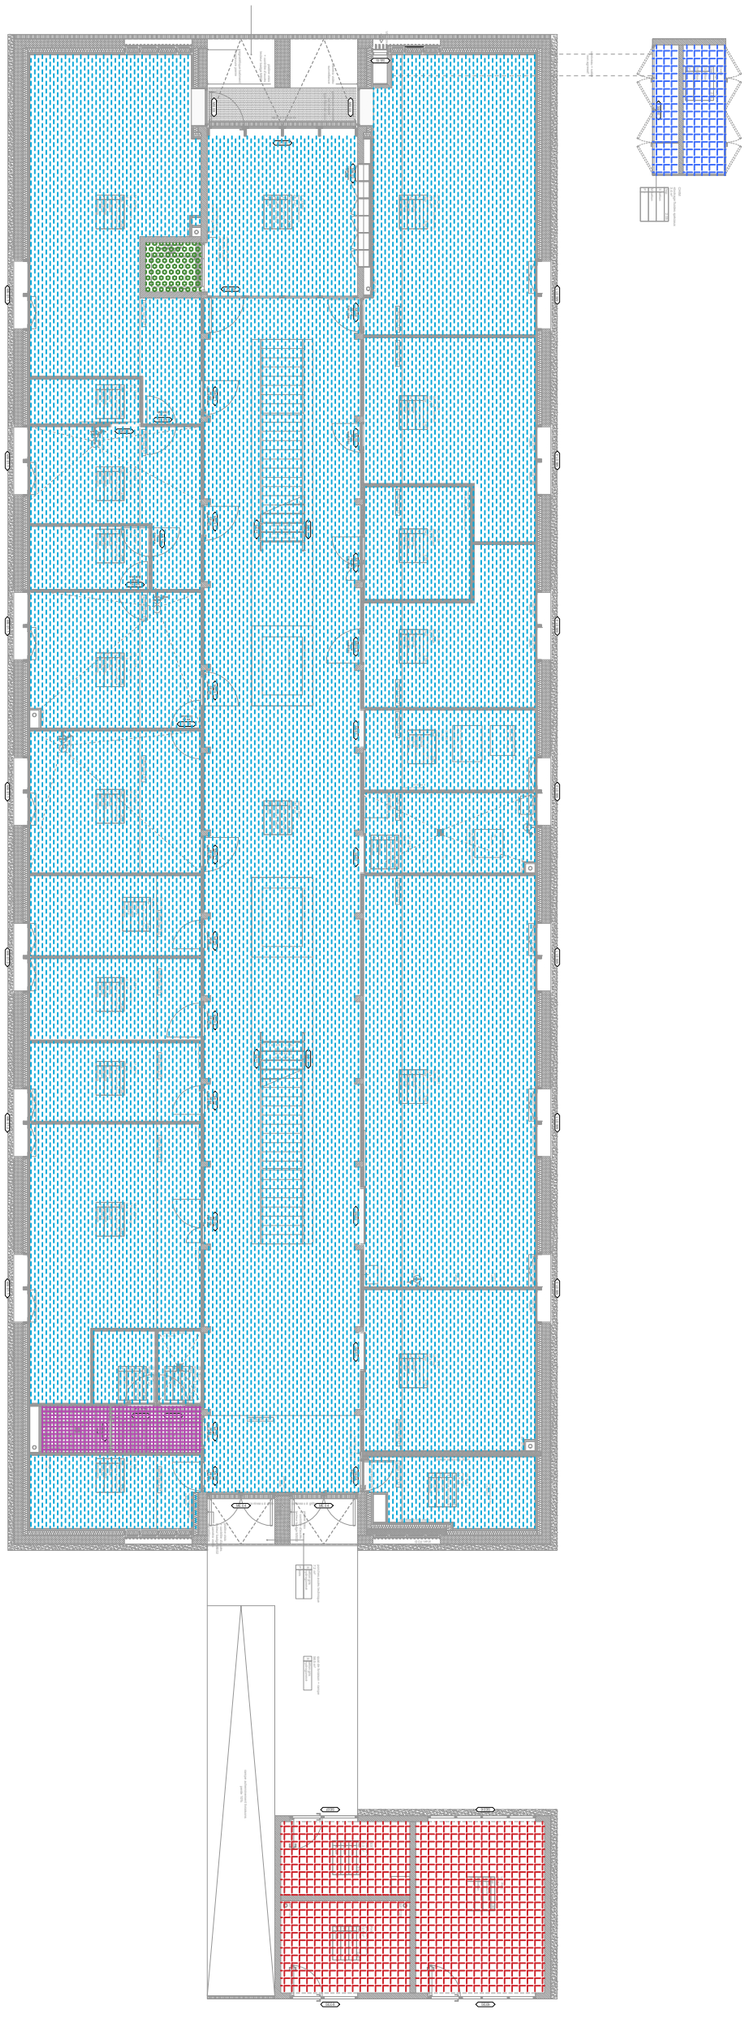

REPÉRAGE
FINITIONS DE SOL / INTERIEUR LOCAUX

- résine coulée époxy haute résistance
  plinthes médium peint/plinthes à gorge dans laboratoire
- PVC type tapiflex tarkett ou équivalent
  plinthes médium peint
- Escalier béton gris
- carrelage grè cérame 30x30cm
  traitement antidérapant dans les zones douche
  plinthes assorties en grè cérame
- platelage bois sur lambourdes
- béton brut
- peinture antistatique

construction d'un centre de recherche et d'expertise de la logistique au Chesnay-Rocqencourt

MAÎTRISE D'OUVRAGE
DIRECTION DE L'IMMOBILIER ET DE L'ENVIRONNEMENT
1bis rue de Lutèce
Paris - 75195 Cedex 04

ARCHITECTE MANDATAIRE
ATELIER REGIS ROUDIL ARCHITECTES
Place Romée de Villeneuve - Le Mansard A
13090 AIX EN PROVENCE
tel : 04 42 61 19 05
mail : contact@regisroudil.fr

BET STRUCTURE
VESSIERE
322 Rue Charrel
38000 GRENOBLE
tel : 04 76 89 00 85
mail : vessiere@vessiere.com

BET FLUIDES THERMIQUE
THERMIBEL
3, Rue des Pins - Avenue de l'Europe
38100 GRENOBLE
tel : 04 38 12 15 70
mail : secretariat@thermibel.fr

ECONOMISTE
ECO+CONSTRUIRE
24 rue de Constantinople
75008 PARIS
01 42 65 54 24
c.durandseidi@ecoconstruire.eu

BET PYROTECHNIQUE
ITG
83140 Six Fours Les Plages
06 72 20 14 77
thierry_hemandez@orange.fr


STUDIS
100G cours Lafayette
69003 LYON
04 86 11 04 10
ao@studis.fr

Emetteur	Projet	Phase	Type doc	Zone / Planche	Numéro folio	Indice
R R A	C H R	P R O	A 3	0 0 0 0	R E 0 4	A 1


plans repérage finitions sols

Ech. 1/200

plan r+1

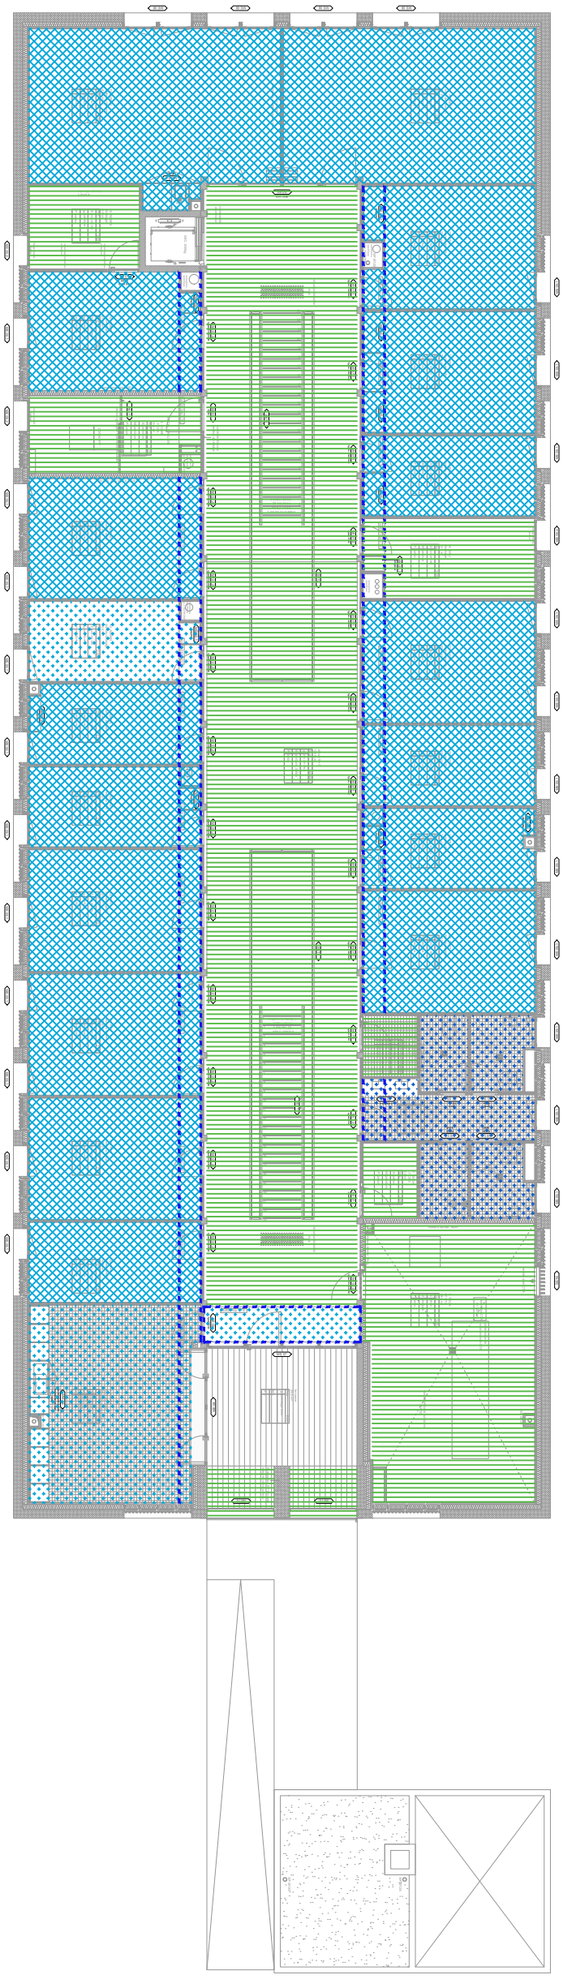

plan rdc

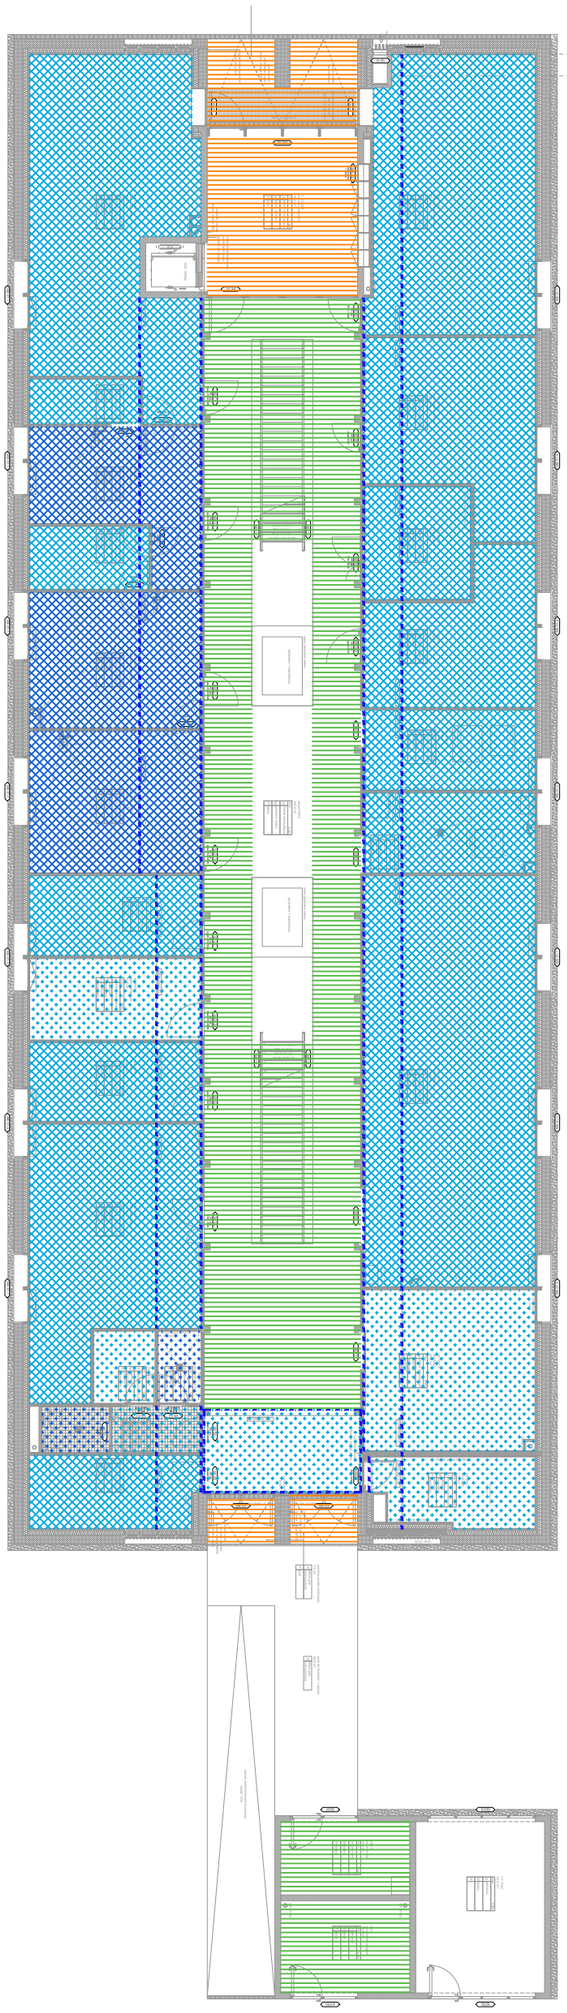

REPÉRAGE
FINITIONS DE PLAFOND

- Faux plafond BA13 perforé acoustique + isolant laine minérale
  RDC: h=3.00m
  R+1: h=2.50m
- Idem hydrofuge
- Faux plafond BA13
  RDC: h=3.00m
  R+1: h=2.50m
- Idem hydrofuge
- Faux plafond suspendu bois massif
  h=2.60m
- Béton brut gris
  + protection incolore IMLAR CPC 1175T
- limite soffite
  RDC: h=2.57m
  R+1: h=2.10m


construction d'un centre de recherche et d'expertise de la logistique au Chesnay-Rocqencourt	**MAÎTRISE D'OUVRAGE** **DIRECTION DE L'IMMOBILIER ET DE L'ENVIRONNEMENT** 1bis rue de Lutèce Paris - 75195 Cedex 04	**ARCHITECTE MANDATAIRE** **ATELIER REGIS ROUDIL ARCHITECTES** Place Romée de Villeneuve - Le Mansard A 13090 AIX EN PROVENCE tel : 04 42 61 19 05 mail : contact@regisroudil.fr
	BET STRUCTURE **VESSIERE** 322 Rue Charrel 38000 GRENOBLE tel : 04 76 89 00 85 mail : vessiere@vessiere.com	**BET FLUIDES THERMIQUE** **THERMIBEL** 3, Rue des Pins - Avenue de l'Europe 38100 GRENOBLE tel : 04 38 12 15 70 mail : secretariat@thermibel.fr
	ECONOMISTE **ECO+CONSTRUIRE** 24 rue de Constantinople 75008 PARIS 01 42 65 54 24 c.durandseidl@ecoconstruire.eu	***BET PYROTECHNIQUE*** ***ITG*** *83140 Six Fours Les Plages* *06 72 20 14 77* *thierry_hernandez@orange.fr*
		STUDIS *100G cours Lafayette* *69003 LYON* *04 86 11 04 10* *ao@studis.fr*

Emetteur	Projet	Phase	Type doc	Zone / Planche	Numéro folio	Indice
R R A	C H R	P R O	A	3 0 0 0 0	R E 0 5	A 1

plans repérage plafonds

Ech. 1/200



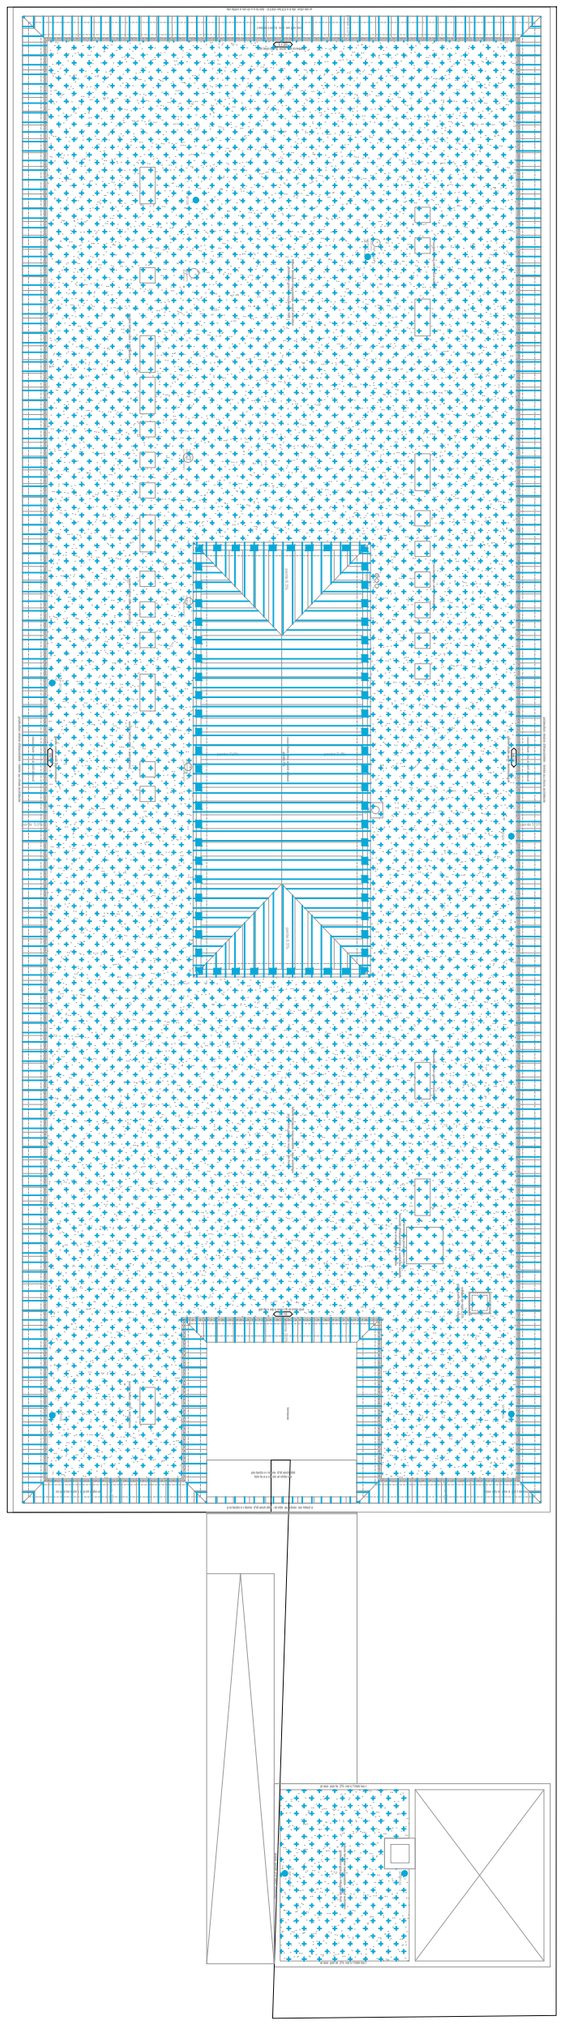

plan de toitures

REPÉRAGE
TOITURES

Toiture étanchée
protection graviers noyaux de fruits

Toiture zinc à joint debout

Toiture bac acier

Cheneau

descente EP

N


construction d'un centre de recherche et d'expertise de la logistique au Chesnay-Rocqencourt	**MAÎTRISE D'OUVRAGE** **DIRECTION DE L'IMMOBILIER ET DE L'ENVIRONNEMENT** 1bis rue de Lutèce Paris - 75195 Cedex 04	**ARCHITECTE MANDATAIRE** **ATELIER REGIS ROUDIL ARCHITECTES** Place Romée de Villeneuve - Le Mansard A 13090 AIX EN PROVENCE tel : 04 42 61 19 05 mail : contact@regisroudil.fr	**BET STRUCTURE** **VESSIERE** 322 Rue Charrel 38000 GRENOBLE tel : 04 76 89 00 85 mail : vessiere@vessiere.com	**BET FLUIDES THERMIQUE** **THERMIBEL** 3, Rue des Pins - Avenue de l'Europe 38100 GRENOBLE tel : 04 38 12 15 70 mail : secretariat@thermibel.fr	**ECONOMISTE** **ECO+CONSTRUIRE** 24 rue de Constantinople 75008 PARIS 01 42 65 54 24 c.durandseid@ecoconstruire.eu	***BET PYROTECHNIQUE*** ***ITG*** *83140 Six Fours Les Plages* *06 72 20 14 77* *thierry_hemandez@orange.fr*	***STUDIS*** *100G cours Lafayette* *69003 LYON* *04 86 11 04 10* *ao@studis.fr*

Emetteur	Projet	Phase	Type doc	Zone / Planche	Numéro folio	Indice
R R A	C H R	P R O	A 3	0 0 0 0	R E 0 6	A 1

plans repérage toitures

Ech. 1/200

plan rdc

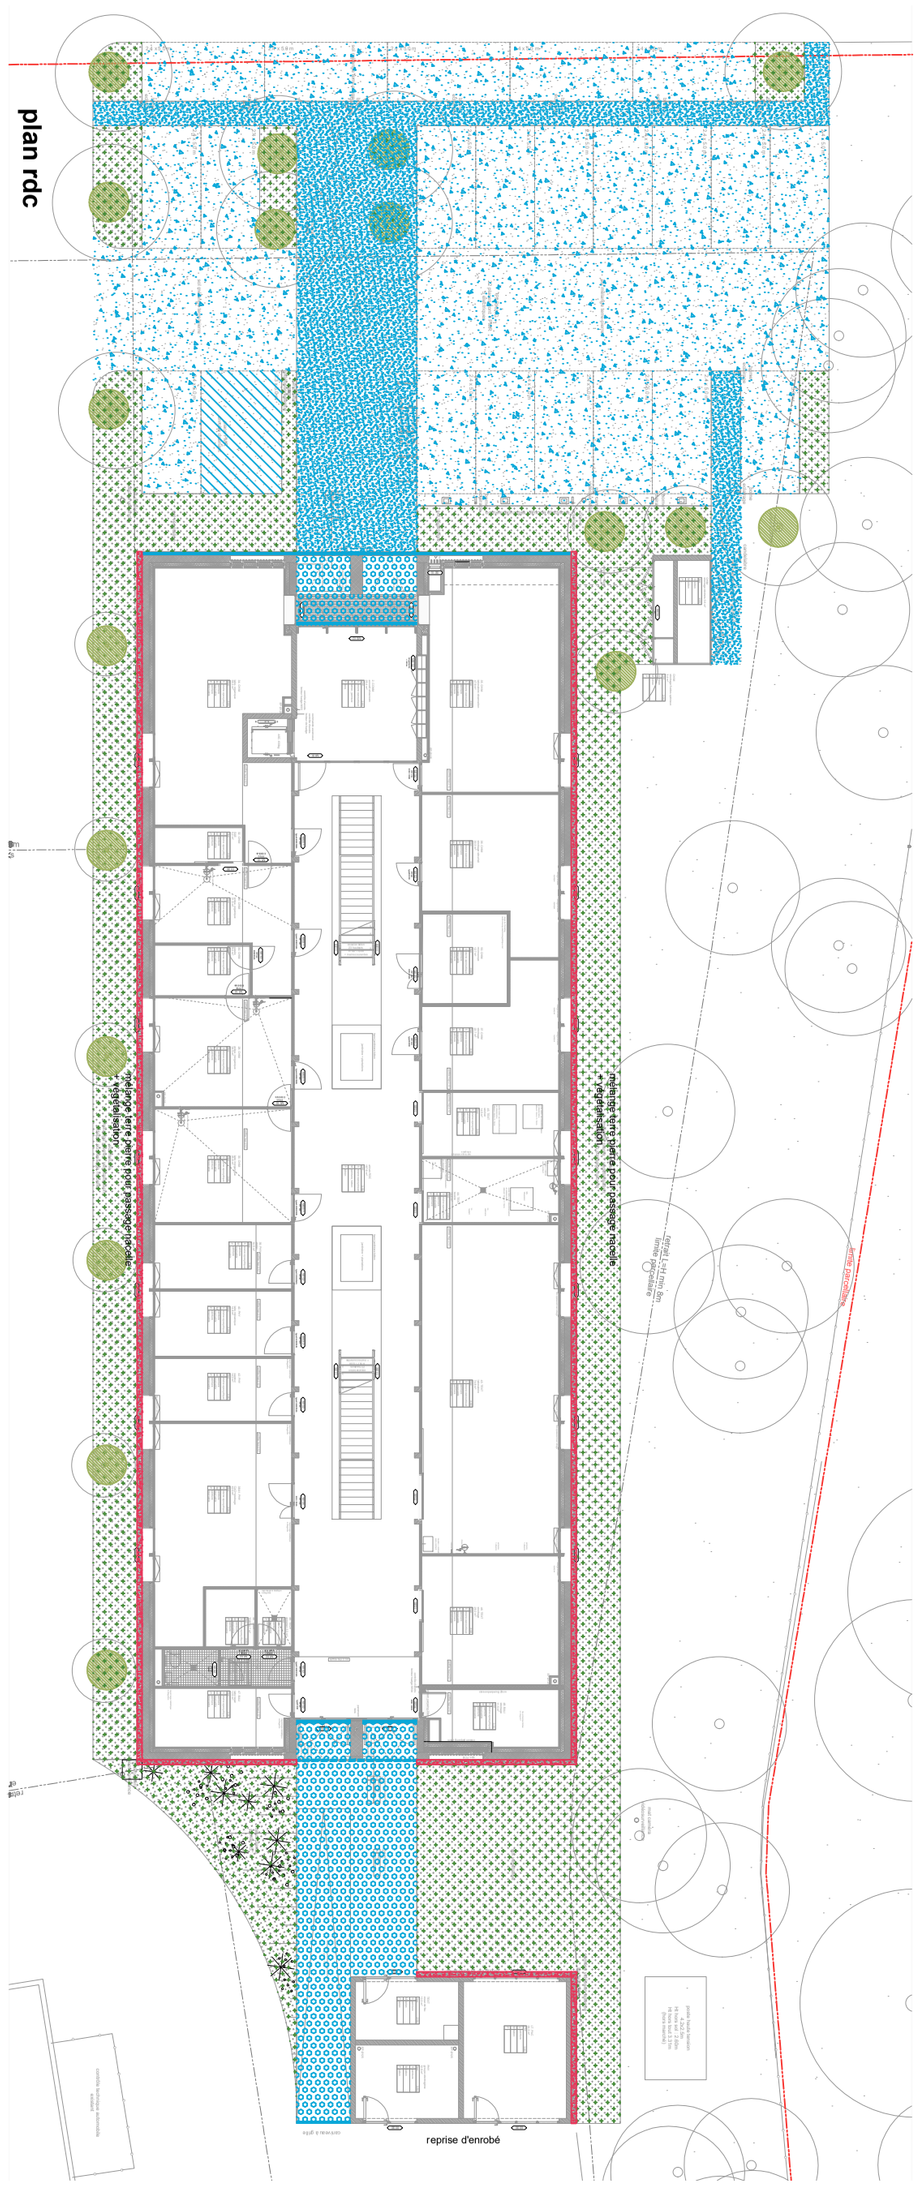

REPÉRAGE DES AMENAGEMENTS EXTERIEURS

- sol stabilisé
- sol mélange terre/pierre
- béton gris sablé ou hydrogommé, (idem que murs béton extérieurs)
- enrobé drainant
- caniveau à grille
- joint creux pour evacuation EP
- couvre sol, prairie pleine terre mélange terre-pierre autour du bâtiment principal pour passage nacelle + végétalisation
- bande stérile pied de façade graviers
- nouveaux arbres plantés essences endémiques, type tilleul cordata, erable champetre, merisier, alisier blanc, poirier commun

MAÎTRISE D'OUVRAGE
DIRECTION DE L'IMMOBILIER ET DE L'ENVIRONNEMENT
1bis rue de Lutèce
Paris - 75195 Cedex 04

ARCHITECTE MANDATAIRE
ATELIER REGIS ROUDIL ARCHITECTES
Place Romée de Villeneuve - Le Mansard A
13090 AIX EN PROVENCE
tel : 04 42 61 19 05
mail : contact@regisroudil.fr

BET STRUCTURE
VESSIERE
322 Rue Charrel
38000 GRENOBLE
tel : 04 76 89 00 85
mail : vessiere@vessiere.com

BET FLUIDES THERMIQUE
THERMIBEL
3, Rue des Pins - Avenue de l'Europe
38100 GRENOBLE
tel : 04 38 12 15 70
mail : secretariat@thermibel.fr

ECONOMISTE
ECO+CONSTRUIRE
24 rue de Constantinople
75008 PARIS
01 42 65 54 24
c.durandseidl@ecoconstruire.eu

BET PYROTECHNIQUE
ITG
83140 Six Fours Les Plages
06 72 20 14 77
thierry_hernandez@orange.fr

STUDIS
100G cours Lafayette
69003 LYON
04 86 11 04 10
ao@studis.fr

construction d'un centre de recherche et d'expertise de la logistique au Chesnay-Rocqencourt

Emetteur	Projet	Phase	Type doc	Zone / Planche	Numéro folio	Indice
R R A	C H R	P R O	A 3	0 0 0 0	R E 0 7	A 1

plans repérage aménagements extérieurs

Ech. 1/250




façade sud




façade nord




façade ouest / accès principal

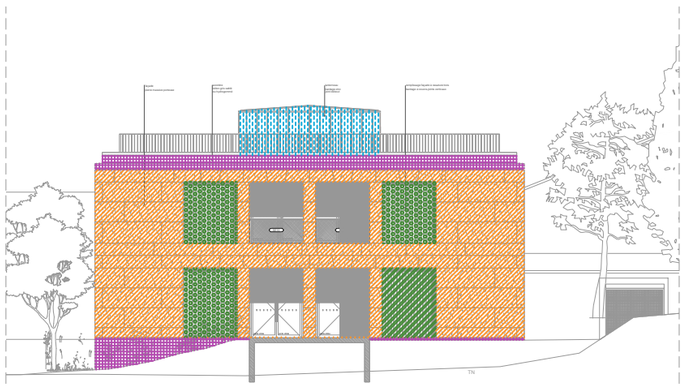

façade est / accès technique

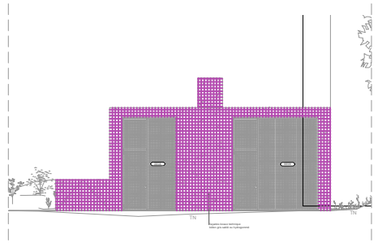

façade est / local technique

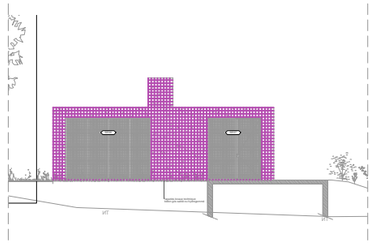

façade ouest / local technique

REPÉRAGE
MATÉRIALITÉ FACADES

façade en pierre taillée porteuse, ep.30cm
(ep. 50cm murs refends)
type albamiel Rosal STone ou équivalent

béton gris sablé ou hydrogommé

façade à ossature bois + bardage bois vertical à couvre joint
pré-grisé essence douglas provenance Europe

mur parpaing 20cm + bardage bois vertical à couvre joint
pré-grisé essence douglas provenance Europe

lanterneau bardage zinc laminé à l'eau joint debout type VM ZINC ou équivalent
teinte au choix de l'architecte selon gamme fournisseur

STUDIS
100C cours Lafayette
69003 LYON
04 86 71 04 10
ae@studis.fr

BET PYROTECHNIQUE
ITG
83140 Six-Fours Les Plages
06 72 20 14 77
thierry_hernandez@orange..fr

ECONOMISTE
ECO+CONSTRUIRE
24 rue de Constantinople
75008 PARIS
01 42 65 54 24
c.durandsolar@ecoconstruire.eu

BET FLUIDES THERMIQUE
THERMIBEL
3, Rue des Pins - Avenue de l'Europe
38100 GRENOBLE
tel : 04 38 12 15 70
mail : secretariat@thermibel.fr

BET STRUCTURE
VESSIERE
322 Rue Charrel
38000 GRENOBLE
tel : 04 76 89 00 85
mail : vessiere@vessiere.com

ARCHITECTE MANDATAIRE
ATELIER REGIS ROUDIL ARCHITECTES
Place Romée de Villeneuve - Le Mansard A
13090 AIX EN PROVENCE
tel : 04 42 61 19 05
mail : contact@regisroudil.fr

MAITRISE D'OUVRAGE
DIRECTION DE L'IMMOBILIER ET DE L'ENVIRONNEMENT
10s rue de Lutèce
Paris - 75195 Cedex 04


construction d'un centre de recherche et d'expertise de la logistique au Chesnay-Rocqencourt

plans repérage matérialité des façades


Ech. 1/250

Emetteur	Projet	Phase	Type doc	Zone / Planche	Numéro folio	Indice
RRACHRPROA	30000		RE	08		A1

plan r+1

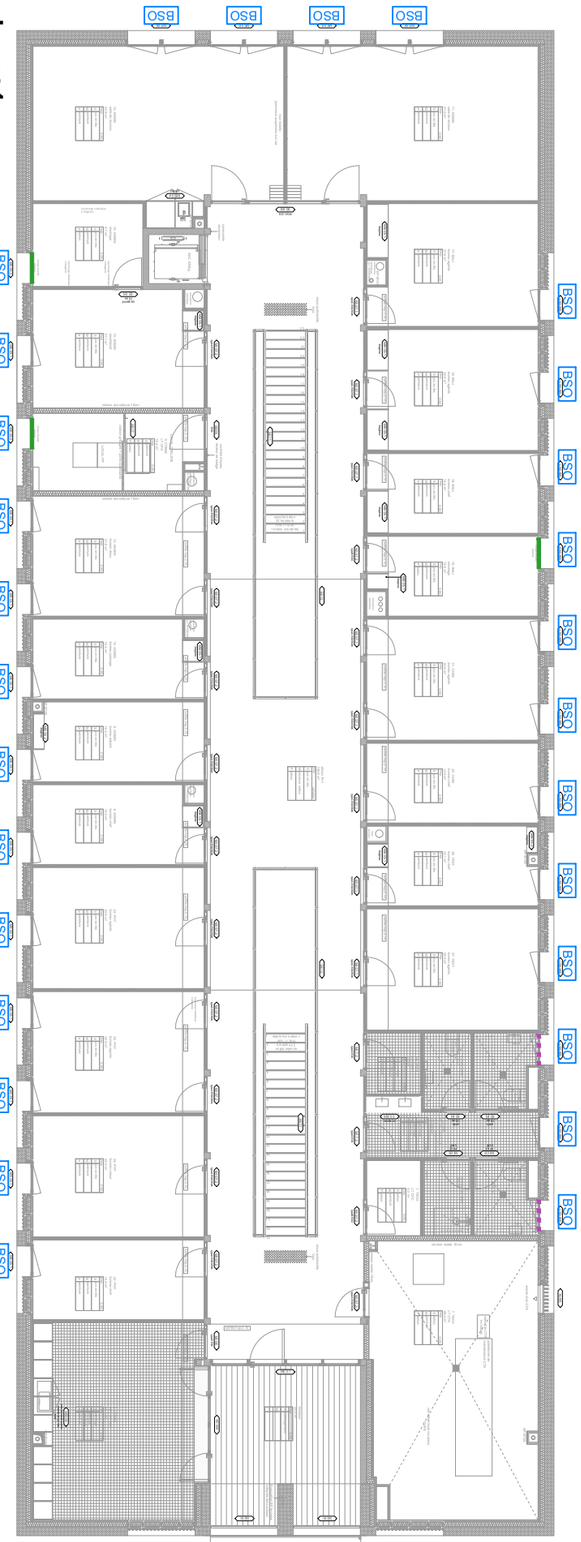

plan rdc

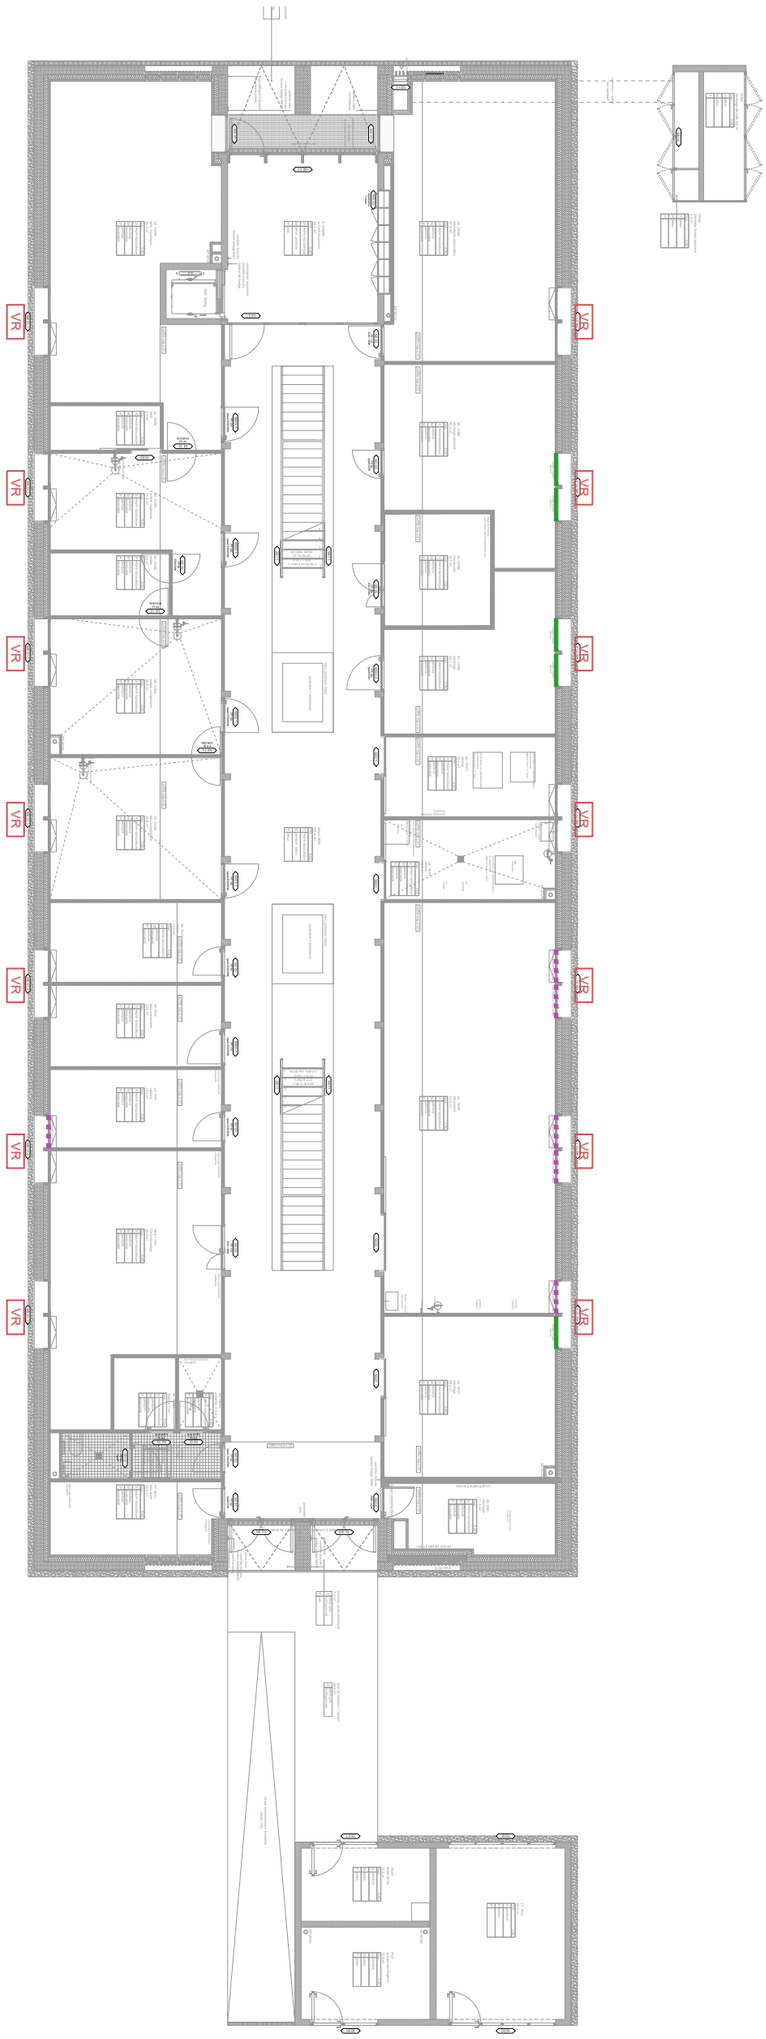

REPÉRAGE
VITRAGES ET PROTECTIONS SOLAIRES MEXT

VR volet roulant aluminium à manoeuvre électrique

BSO brise soleil aluminium à lame orientables, motorisé

vitrage émaillé opaque, teinte au choix architecte

film opalescent sur vitrage

construction d'un centre de recherche et d'expertise de la logistique au Chesnay-Rocqencourt

MAÎTRISE D'OUVRAGE	ARCHITECTE MANDATAIRE	BET STRUCTURE	BET FLUIDES THERMIQUE	ECONOMISTE	*BET PYROTECHNIQUE*	*STUDIS*
DIRECTION DE L'IMMOBILIER ET DE L'ENVIRONNEMENT 1bis rue de Lutèce Paris - 75195 Cedex 04	**ATELIER REGIS ROUDIL ARCHITECTES** Place Romée de Villeneuve - Le Mansard A 13090 AIX EN PROVENCE tel : 04 42 61 19 05 mail : contact@regisroudil.fr	**VESSIERE** 322 Rue Charrel 38000 GRENOBLE tel : 04 76 89 00 85 mail : vessiere@vessiere.com	**THERMIBEL** 3, Rue des Pins - Avenue de l'Europe 38100 GRENOBLE tel : 04 38 12 15 70 mail : secretariat@thermibel.fr	**ECO+CONSTRUIRE** 24 rue de Constantinople 75008 PARIS 01 42 65 54 24 c.durandseidl@ecoconstruire.eu	***ITG*** *83140 Six Fours Les Plages* *06 72 20 14 77* *thierry_hernandez@orange.fr*	***STUDIS*** *100G cours Lafayette* *69003 LYON* *04 86 11 04 10* *ao@studis.fr*

Emetteur	Projet	Phase	Type doc	Zone / Planche	Numéro folio	Indice
R R A	C H R	P R O	A 3	0 0 0 0	R E 0 9	A 1

plans repérage vitrages et protections solaires des menuiseries extérieures Ech. 1/200