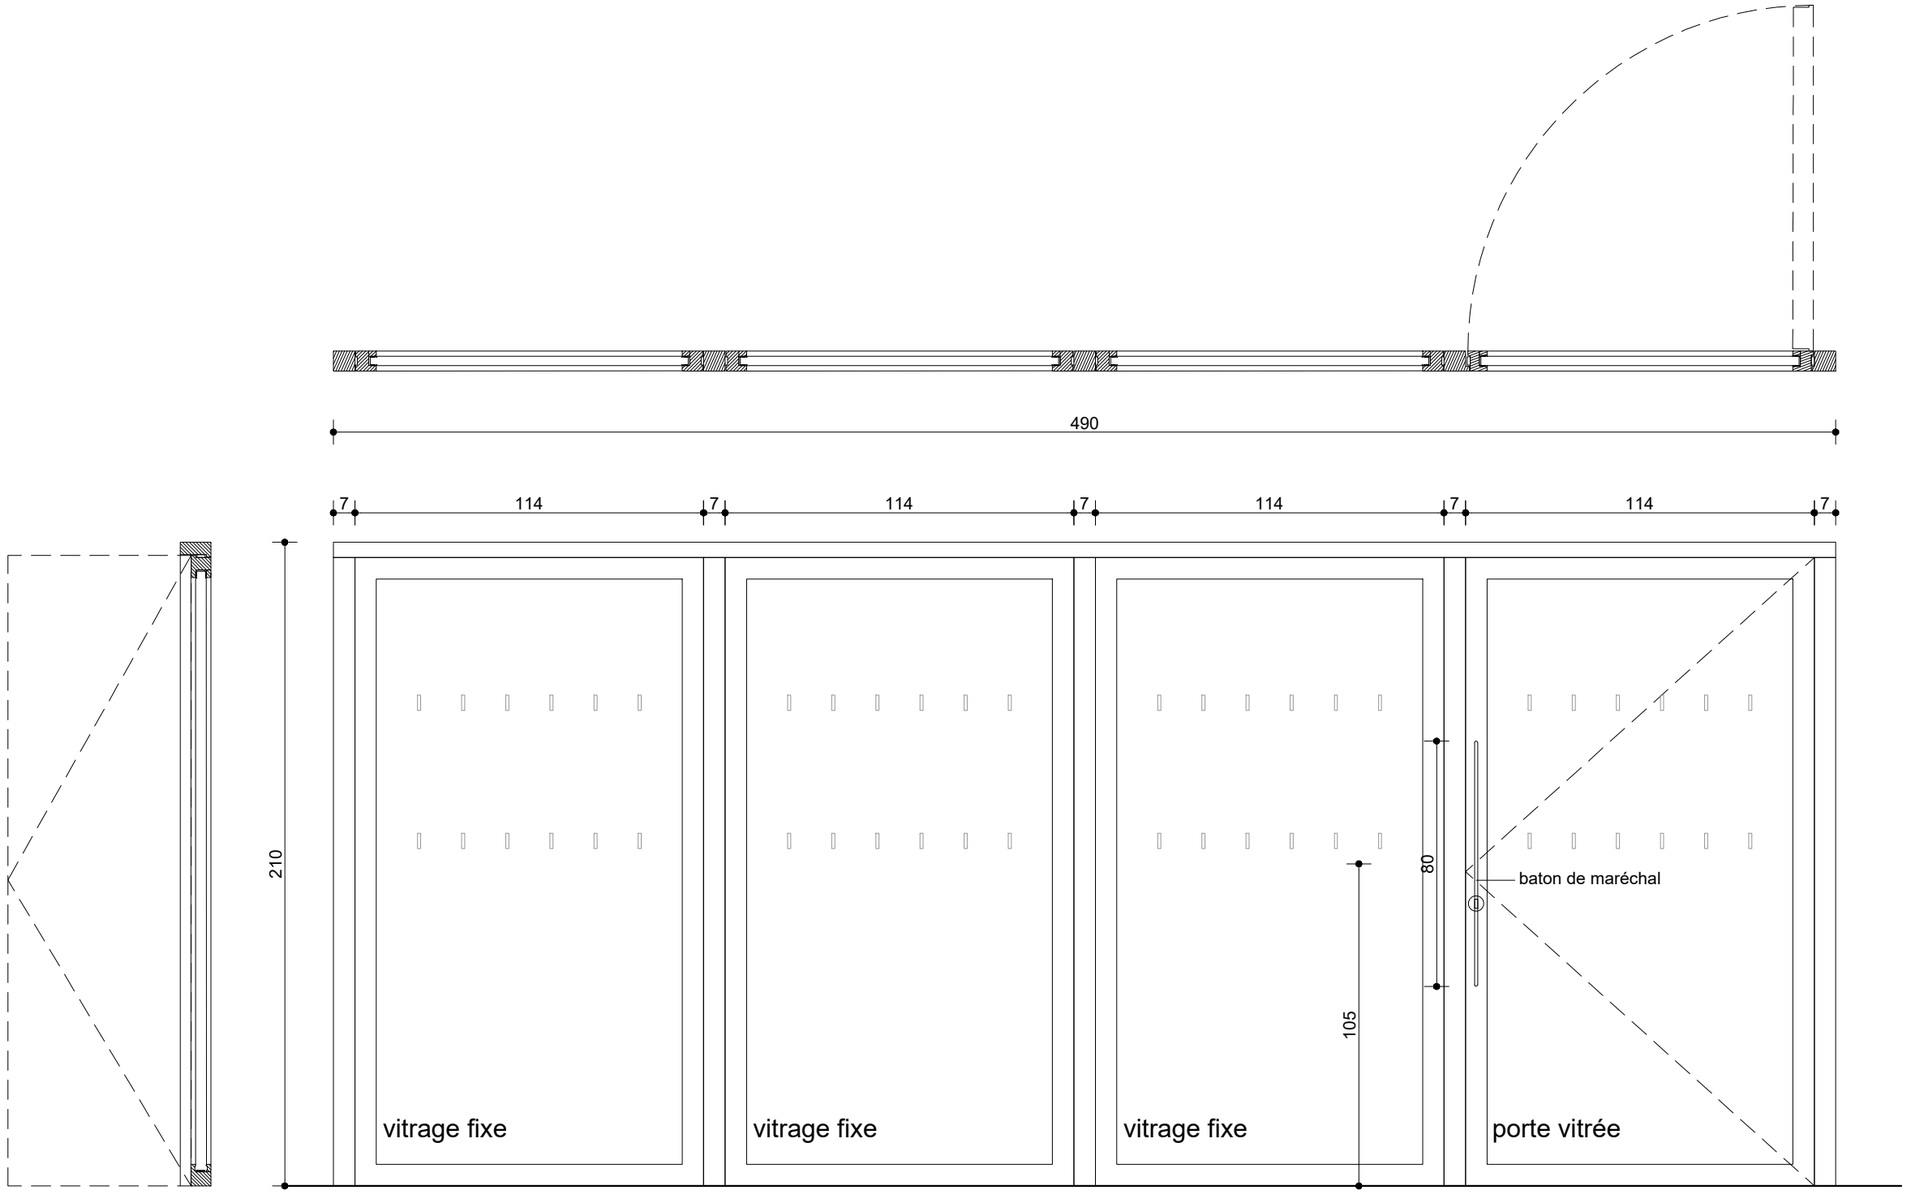


MI 01

localisation : RDC - entre Accueil/atrium - selon plan

- Ensemble menuisé composé de 3 vitrages fixes + 1 porte vitrée + montants verticaux intermédiaires, bois finition vernis mat
- E30 / 35db
- equipements: serrure de sureté à gâche débrayable, contrôle d'accès, bâton de maréchal, ferme porte

1 unité

STUDIS
100c cours Lafayette
69003 LYON
04 86 71 04 10
ae@studis.fr

BET PYROTECHNIQUE ITG
83140 Six Fours Les Plages
06 72 20 14 77
thierry_hemandez@orange.fr

ECONOMISTE ECO+CONSTRUIRE
24 rue de Constantinople
75008 PARIS
01 42 65 54 24
c.durandsellier@ecoconstruire.eu

BET FLUIDES THERMIQUE THERMIBEL
3, Rue des Pins - Avenue de l'Europe
38100 GRENOBLE
tel : 04 38 12 15 70
mail : secretariat@thermibel.fr

BET STRUCTURE VESSIERE
322 Rue Charrel
38000 GRENOBLE
tel : 04 76 89 00 85
mail : vessiere@vessiere.com

ARCHITECTE MANDATAIRE
ATELIER REGIS ROUDIL ARCHITECTES
Place Romée de Villeneuve - Le Mansard A
13090 AIX EN PROVENCE
tel : 04 42 61 19 05
mail : contact@regisroudil.fr


MAITRISE D'OUVRAGE
DIRECTION DE L'IMMOBILIER ET DE L'ENVIRONNEMENT
1bis rue de Lutèce
Paris - 75195 Cedex 04

carnet de menuiseries intérieures & mobilier intérieur

Ech. 1/20

construction d'un centre de recherche et d'expertise de la logistique au Chesnay-Rocqencourt

R	R	A	C	H	R	D	C	E	A	3	0	0	0	0	0	0	0	0	0	0	0	1
Emetteur			Projet			Phase			Type doc		Zone / Planche										Numéro folio		Indice

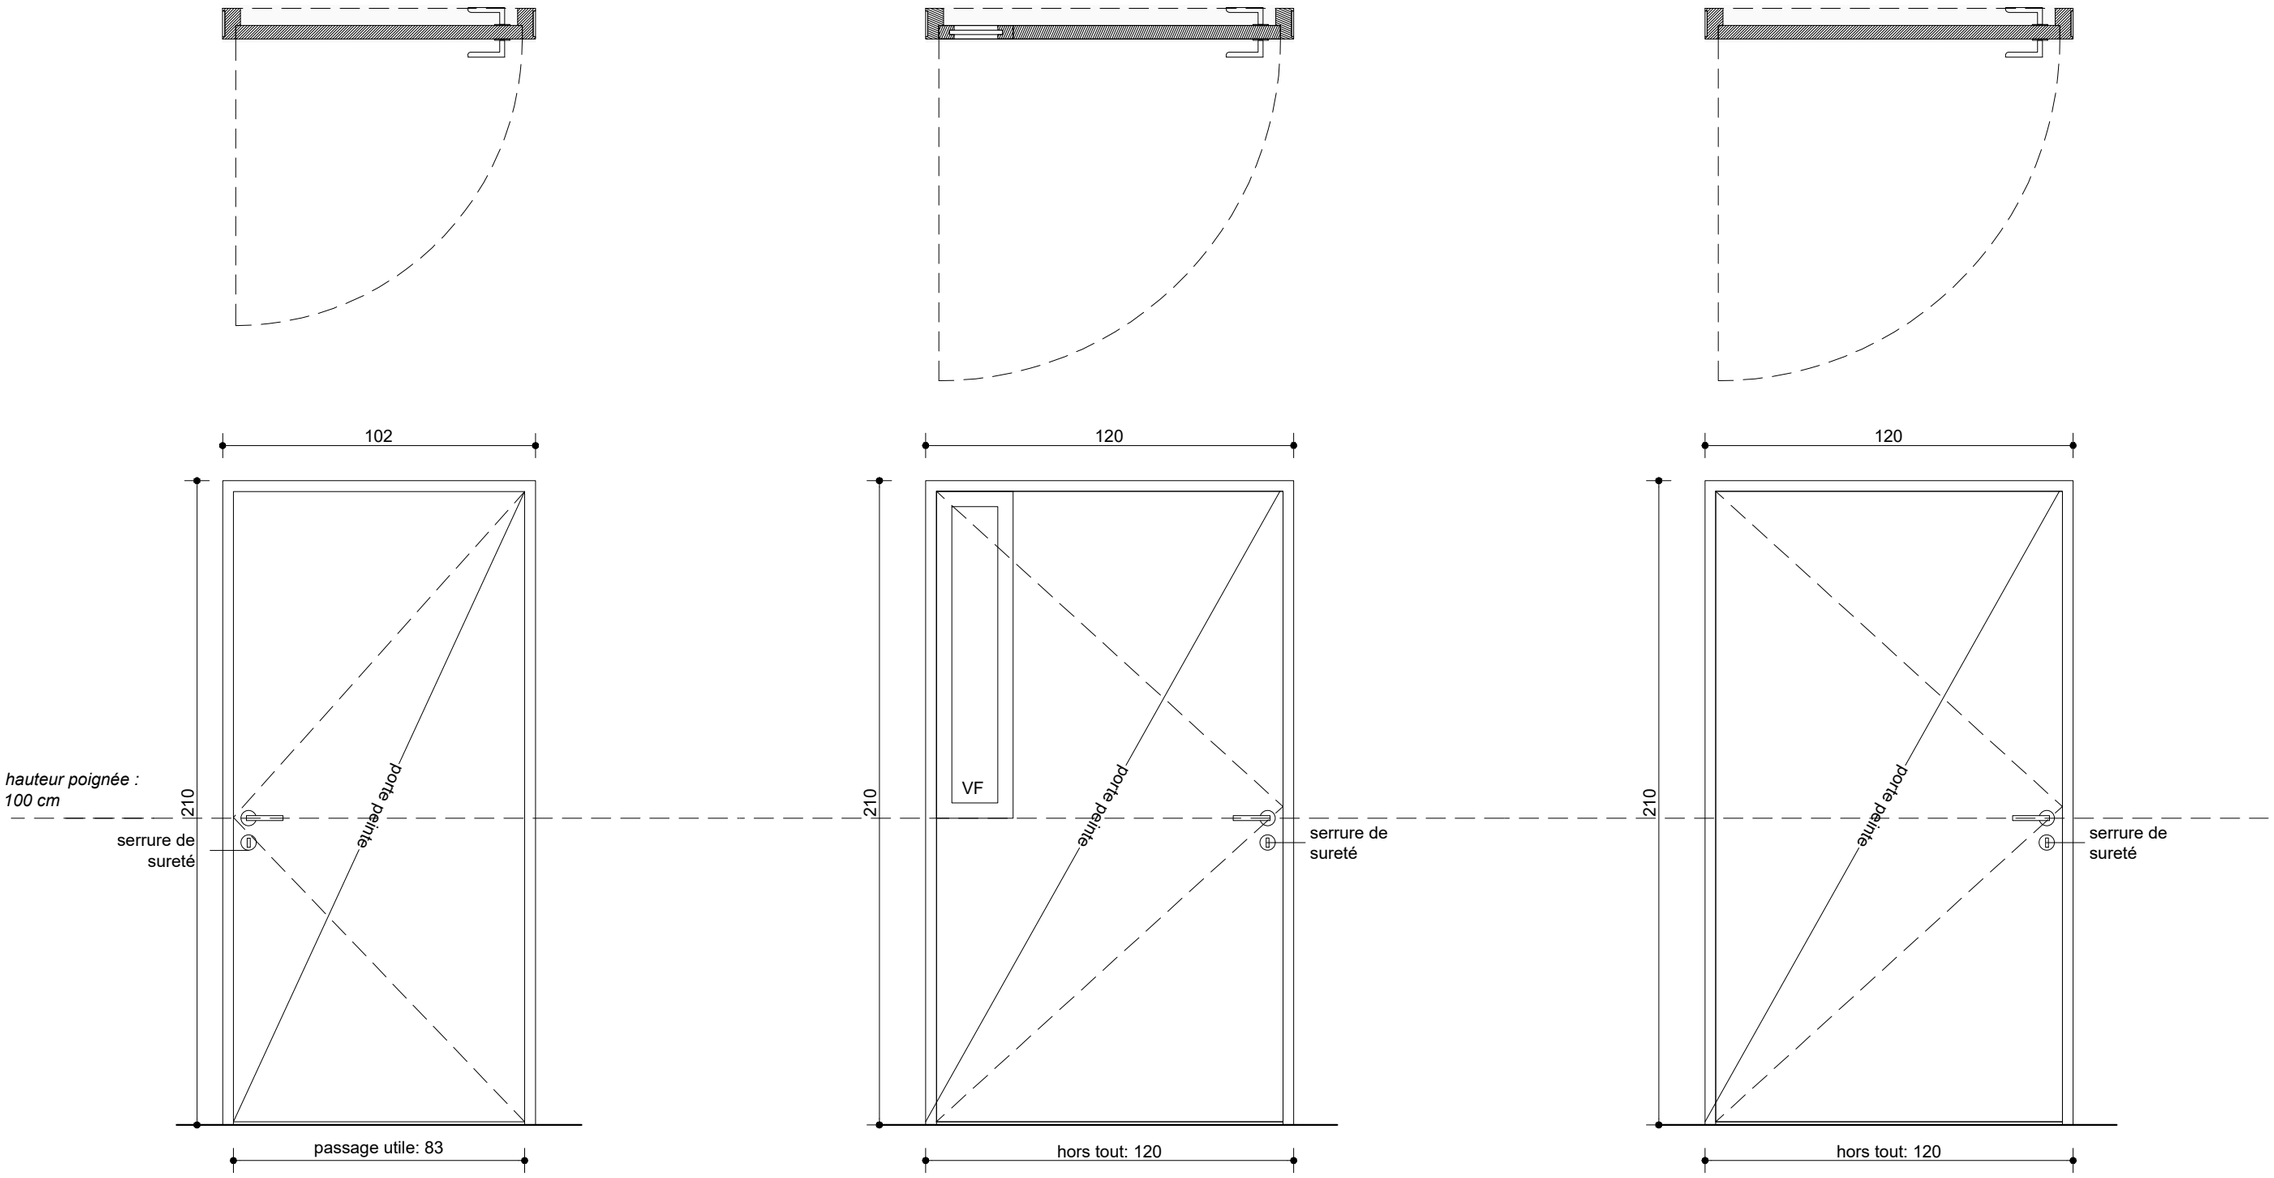

MI 02

PP 93

localisation : RDC - suivant plans
- porte courante PP passage 83 cm
- serrure, équipements selon description CCTP
- Ferme-porte côté intérieur de l'espace si porte coupe feu
- bloc-porte bois prêt à peindre
- pose dans cloison 98/48
- huisserie bois prête à peindre
- ouvrant : 2 faces prêt à peindre

8 unités

MI03.1

PP 120
typeA EI30/35db

localisation : RDC - suivant plans
- porte courante PP 120cm hors tout + partie fixe vitrée
- serrure de sureté
- Ferme-porte côté intérieur de l'espace
- bloc-porte bois prêt à peindre
- pose dans cloison 98/48
- huisserie bois prête à peindre
- ouvrant : 2 faces prêt à peindre

4 unités

MI03.2

PP 120
typeC E30/35db

localisation : RDC - suivant plans
- porte courante PP 120cm hors tout
- serrure de sureté
- Ferme-porte côté intérieur de l'espace si porte coupe feu
- bloc-porte bois prêt à peindre
- pose dans cloison 98/48
- huisserie bois prête à peindre
- ouvrant : 2 faces prêt à peindre

2 unité

STUDIS
100c cours Lafayette
69003 LYON
04 86 71 04 10
av@studis.fr

BET PYROTECHNIQUE ITG
83140 Six Fours Les Plages
06 72 20 14 77
thierry_hemandez@orange.fr

ECONOMISTE ECO+CONSTRUIRE
24 rue de Constantinople
75008 PARIS
01 42 65 54 24
c.durandsolf@ecoconstruire.eu

BET FLUIDES THERMIQUE THERMIBEL
3, Rue des Pins - Avenue de l'Europe
38100 GRENOBLE
tel : 04 38 12 15 70
mail : secretariat@thermibel.fr

BET STRUCTURE VESSIERE
322 Rue Charrel
38000 GRENOBLE
tel : 04 76 89 00 85
mail : vessiere@vessiere.com

ARCHITECTE MANDATAIRE
ATELIER REGIS ROUDIL ARCHITECTES
Place Romée de Villeneuve - Le Mansard A
13090 AIX EN PROVENCE
tel : 04 42 61 19 05
mail : contact@regisroudil.fr


MAITRISE D'OUVRAGE
DIRECTION DE L'IMMOBILIER ET DE L'ENVIRONNEMENT
1bis rue de Lutèce
Paris - 75195 Cedex 04

construction d'un centre de recherche et d'expertise de la logistique au Chesnay-Rocqencourt

carnet de menuiseries intérieures & mobilier intérieur

Ech. 1/20

R	R	A	C	H	R	D	C	E	A	3	0	0	0	0	0	0	0	0	0	0	0	0	1
Emetteur				Projet			Phase		Type doc		Zone / Planche											Numéro folio		Indice

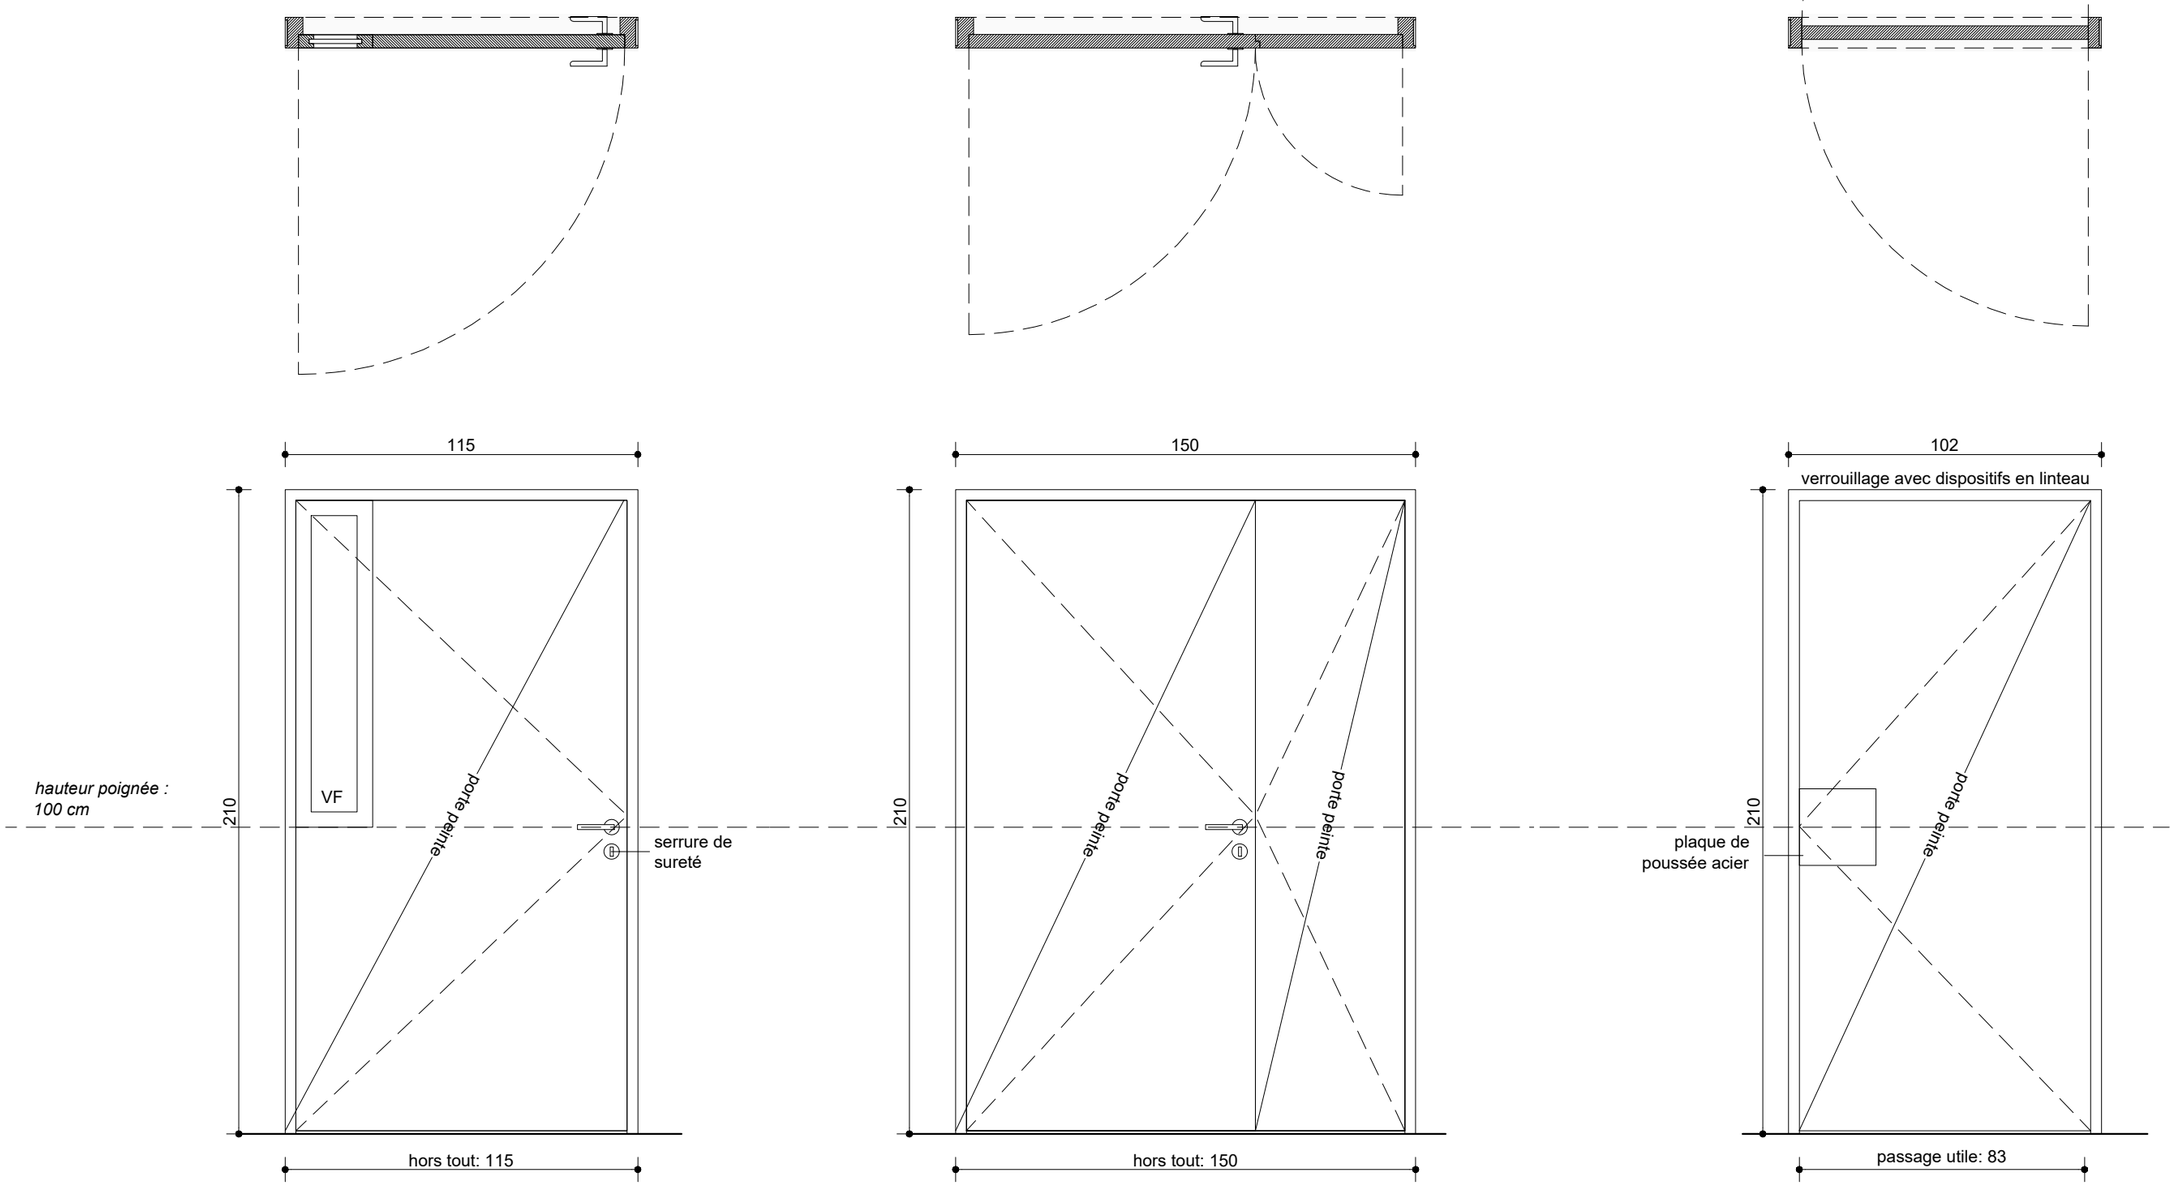

MI 04

PP 115
EI30 / 35db

localisation : RDC - suivant plans
- porte courante PP 115cm hors tout + partie fixe vitrée
- serrure de sureté
- Ferme-porte côté intérieur de l'espace
- bloc-porte bois prêt à peindre
- pose dans cloison 98/48
- huisserie bois prête à peindre
- ouvrant : 2 faces prêt à peindre

1 unité

MI 05

PP 150
E30 / 35db

localisation : RDC - suivant plans
- porte PP double vantaux dont un passage utile 83cm
- bloc-porte bois prêt à peindre
- pose dans cloison 98/48
- huisserie bois prête à peindre
- ouvrant : 2 faces prêt à peindre

2 unités

MI 10

PP 93
EI30/35db

localisation : RDC - entre laboratoires
- bloc-porte double action passage 83 cm
- verrouillage avec des dispositifs en linteau
- porte coupe feu
- bloc-porte bois prêt à peindre
- pose dans cloison 98/48
- huisserie bois prête à peindre
- ouvrant : 2 faces prêt à peindre

4 unités

STUDIS
100c cours Lafayette
69003 LYON
04 86 71 04 10
av@studis.fr

BET PYROTECHNIQUE ITG
83140 Six Fours Les Plages
06 72 20 14 77
thierry_hemandez@orange.fr

ECONOMISTE ECO+CONSTRUIRE
24 rue de Constantinople
75008 PARIS
01 42 65 54 24
c.durandelle@ecoconstruire.eu

BET FLUIDES THERMIQUE THERMIBEL
3, Rue des Pins - Avenue de l'Europe
38100 GRENOBLE
tel : 04 38 12 15 70
mail : secretariat@thermibel.fr

BET STRUCTURE VESSIERE
322 Rue Charrel
38000 GRENOBLE
tel : 04 76 89 00 85
mail : vessiere@vessiere.com

ARCHITECTE MANDATAIRE ATELIER REGIS ROUDIL ARCHITECTES
Place Romée de Villeneuve - Le Mansard A
13090 AIX EN PROVENCE
tel : 04 42 61 19 05
mail : contact@regisroudil.fr


MAITRISE D'OUVRAGE DIRECTION DE L'IMMOBILIER ET DE L'ENVIRONNEMENT
1bis rue de Lutèce
Paris - 75195 Cedex 04


construction d'un centre de recherche et d'expertise de la logistique au Chesnay-Rocqencourt

carnet de menuiseries intérieures & mobilier intérieur

Ech. 1/20

R	R	A	C	H	R	D	C	E	A	3	0	0	0	0	0	0	0	0	0	0	0	0	1	A
Emetteur				Projet			Phase		Type doc		Zone / Planche												Numéro folio		Indice

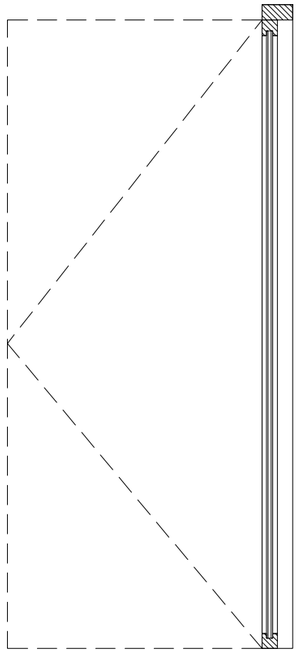

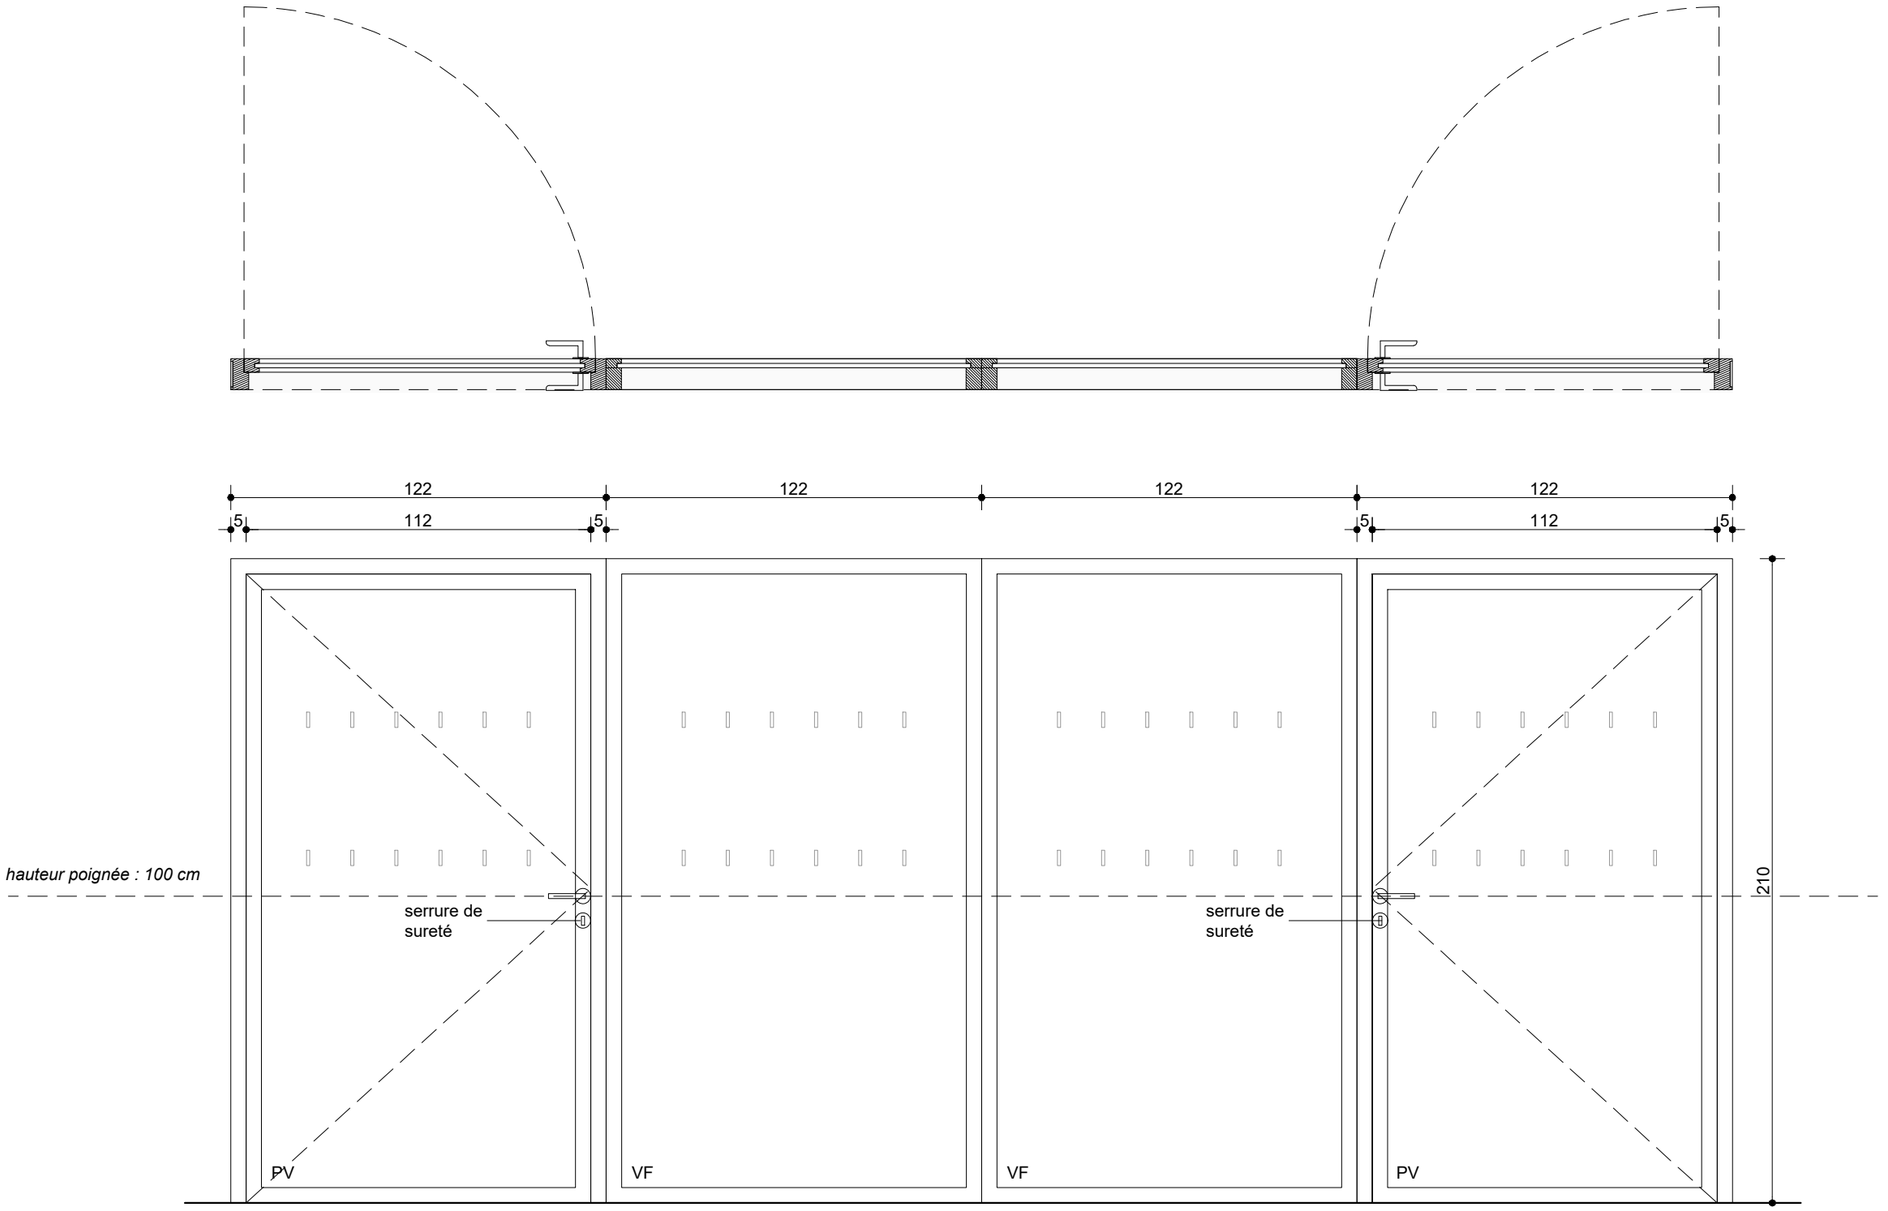

MI 06

E30 / 35db

localisation : R+1 salle de réunion -
suivant plans
- ensemble menuisé comprenant 2 portes virées +2 chassis vitrés fixe en ossature bois, finition lasure naturelle
- serrure de sureté
- pose sur poteau béton

1 unité

STUDIS
100c cours Lafayette
69003 LYON
04 86 71 04 10
ae@studis.fr

BET PYROTECHNIQUE ITG
83140 Six Fours Les Plages
06 72 20 14 77
thierry_hemandez@orange.fr

ECONOMISTE ECO+CONSTRUIRE
24 rue de Constantinople
75008 PARIS
01 42 65 54 24
c.durandelle@ecoconstruire.eu

BET FLUIDES THERMIQUE THERMIBEL
3, Rue des Pins - Avenue de l'Europe
38100 GRENOBLE
tel : 04 38 12 15 70
mail : secretariat@thermibel.fr

BET STRUCTURE VESSIERE
322 Rue Charrel
38000 GRENOBLE
tel : 04 76 89 00 85
mail : vessiere@vessiere.com

ARCHITECTE MANDATAIRE ATELIER REGIS ROUDIL ARCHITECTES
Place Romée de Villeneuve - Le Mansard A
13090 AIX EN PROVENCE
tel : 04 42 61 19 05
mail : contact@regisroudil.fr


MAITRISE D'OUVRAGE DIRECTION DE L'IMMOBILIER ET DE L'ENVIRONNEMENT
1bis rue de Lutèce
Paris - 75195 Cedex 04

construction d'un centre de recherche et d'expertise de la logistique au Chesnay-Rocqencourt

carnet de menuiseries intérieures & mobilier intérieur

Ech. 1/20

| R | R | A | C | H | R | D | C | E | A | 3 | 0 | 0 | 0

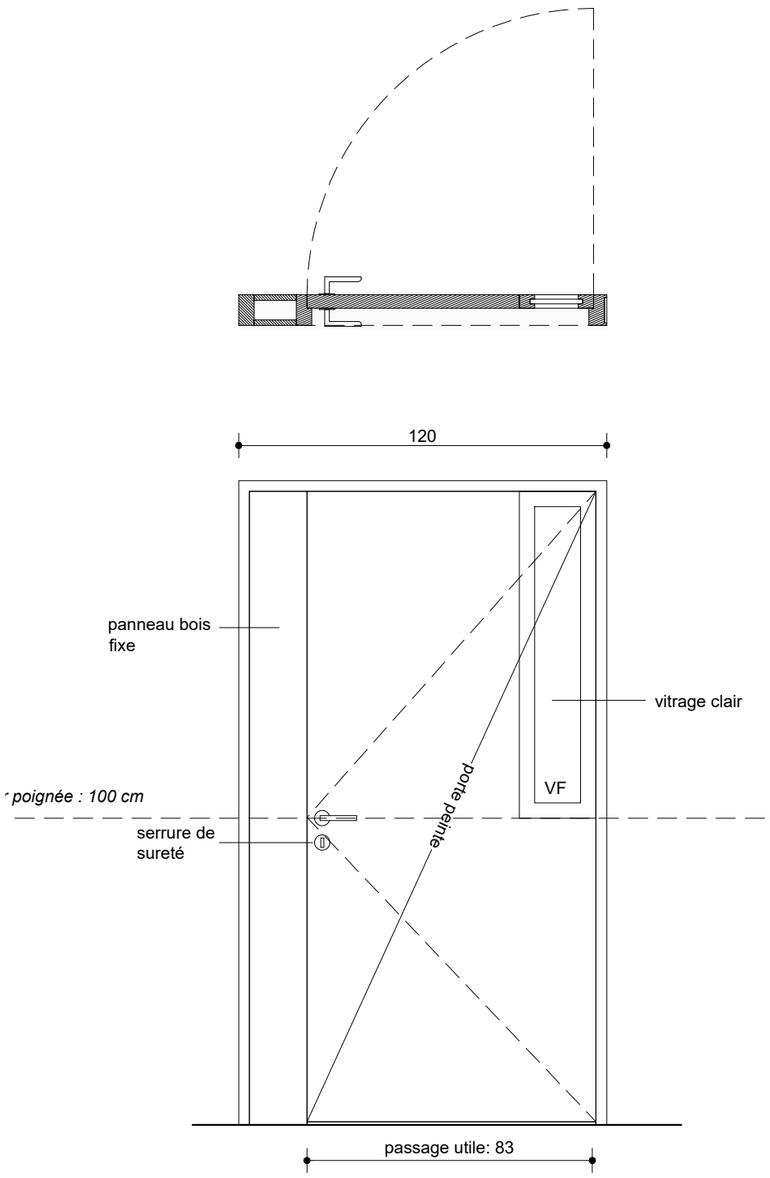


MI 07.1

typeC E30/35db

localisation : R+1 - suivant plans
- ensemble menuisé comprenant 1 PP 93 passage 83cm avec partie vitrée + 1 panneau bois fixe latéral plein
- bloc porte âme pleine en bois finition stratifié, panneau plein finition identique
- serrure de sureté
- pose dans cloison 98/48 /poteau béton


8 unités

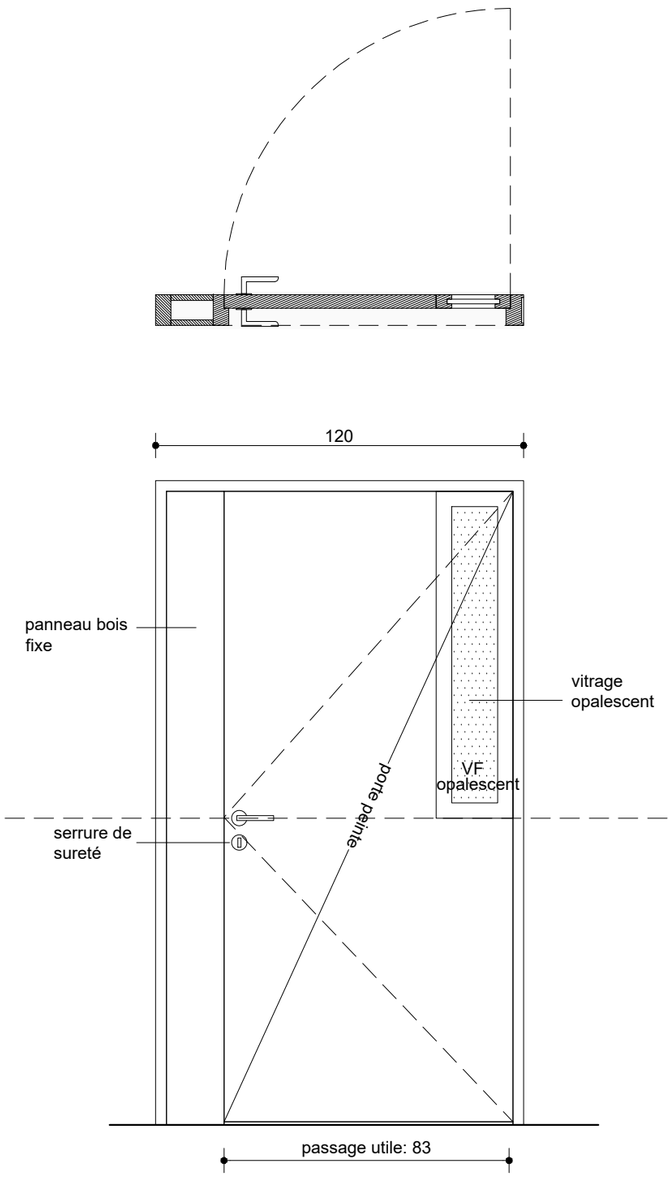

MI 07.2

localisation : R+1 - suivant plans
- ensemble menuisé comprenant 1 PP 93 passage 83cm avec partie vitrée opalescent+ 1 panneau bois fixe latéral plein
- bloc porte âme pleine en bois finition stratifié, panneau plein finition identique
- ferme porte coté intérieur de l'espace si porte coupe feu
- serrure et équipements selon descriptif CCTP
- pose dans cloison 98/48 /poteau béton

16 unités

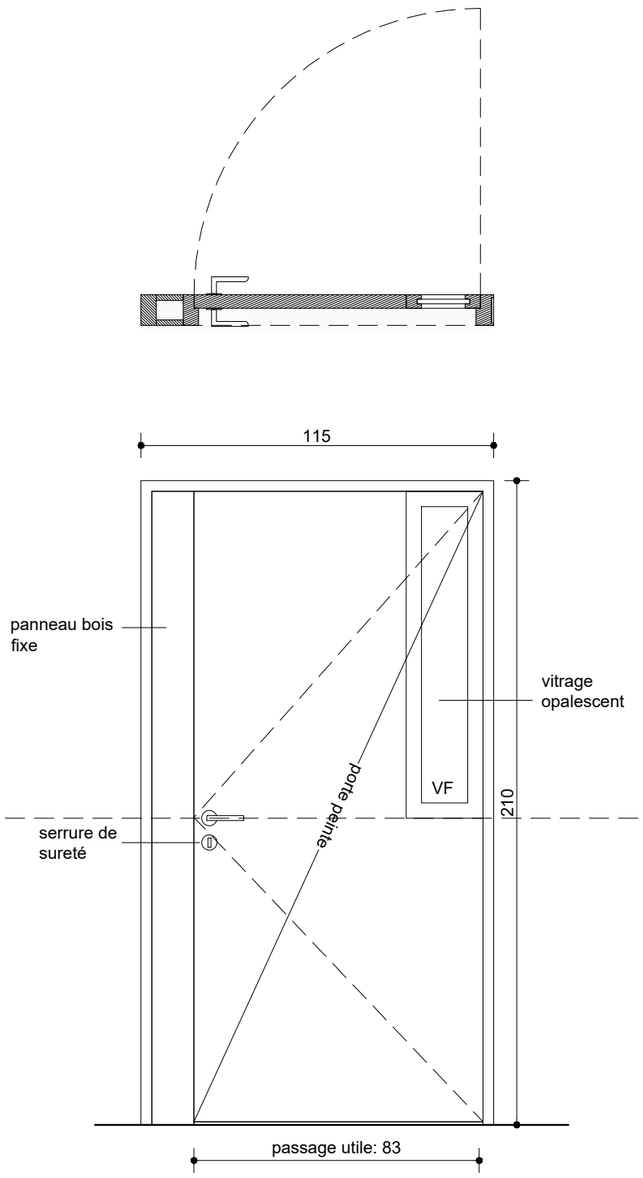

MI 08

typeD E30

localisation : R+1 - suivant plans
- ensemble menuisé comprenant 1 PP 93 passage 83cm avec partie vitrée clair + 1 panneau bois fixe latéral plein
- bloc porte âme pleine en bois finition stratifié, panneau plein finition identique
- serrure de sureté
- pose dans poteau béton

1 unités

carnet de menuiseries intérieures & mobilier intérieur

Ech. 1/20

construction d'un centre de recherche et d'expertise de la logistique au Chesnay-Rocqencourt

MAITRISE D'OUVRAGE
DIRECTION DE L'IMMOBILIER ET DE L'ENVIRONNEMENT
1bis rue de Lutèce
Paris - 75195 Cedex 04

ARCHITECTE MANDATAIRE
ATELIER REGIS ROUDIL ARCHITECTES
Place Romée de Villeneuve - Le Mansard A
13090 AIX EN PROVENCE
tel : 04 42 61 19 05
mail : contact@regisroudil.fr

BET STRUCTURE
VESSIERE
322 Rue Charrel
38000 GRENOBLE
tel : 04 76 89 00 85
mail : vessiere@vessiere.com


BET FLUIDES THERMIQUE
THERMIBEL
3, Rue des Pins - Avenue de l'Europe
38100 GRENOBLE
tel : 04 38 12 15 70
mail : secretariat@thermibel.fr

ECONOMISTE
ECO+CONSTRUIRE
24 rue de Constantinople
75008 PARIS
01 42 65 54 24
c.durandsolir@ecoconstruire.eu

BET PYROTECHNIQUE
ITG
83140 Six Fours Les Plages
06 72 20 14 77
thierry_hemandez@orange.fr

STUDIS
100c cours Lafayette
69003 LYON
04 86 71 04 10
ae@studis.fr

Emetteur	Projet	Phase	Type doc	Zone / Planche	Numéro folio	Indice
RRA	CHRD	CE	A	300000	00	A 1

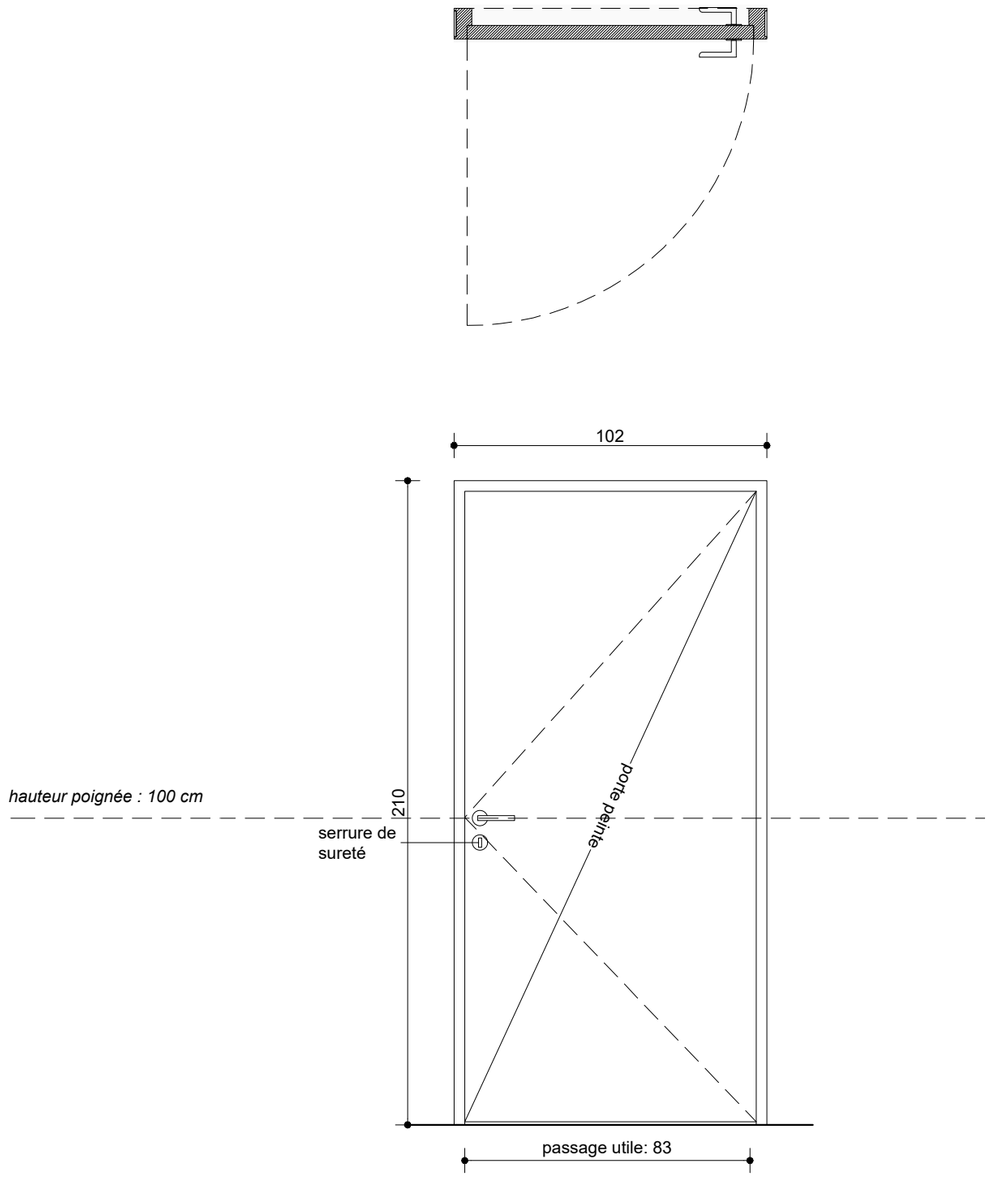

MI 09

PP 93

localisation : RDC - suivant plans
- porte courante PP passage 83 cm
- serrure et accessoire selon descriptif CCTP
- Ferme-porte côté intérieur de l'espace si porte coupe feu
- bloc-porte bois âme pleine bois finition stratifié
- pose dans cloison 98/48

5 unités

BET STRUCTURE
VESSIERE
322 Rue Charrel
38000 GRENOBLE
tel : 04 76 89 00 85
mail : vessiere@vessiere.com

BET FLUIDES THERMIQUE
THERMIBEL
3, Rue des Pins - Avenue de l'Europe
38100 GRENOBLE
tel : 04 38 12 15 70
mail : secretariat@thermibel.fr

ECONOMISTE
ECO+CONSTRUIRE
24 rue de Constantinople
75008 PARIS
01 42 65 54 24
c.durandsellier@ecoconstruire.eu

BET PYROTECHNIQUE
ITG
83140 Six Fours Les Plages
06 72 20 14 77
thierry_hemandez@orange.fr

STUDIS
100c cours Lafayette
69003 LYON
04 86 71 04 10
aw@studis.fr

ARCHITECTES
Mansard A

MAITRISE D'OUVRAGE
DIRECTION DE L'IMMOBILIER ET DE L'ENVIRONNEMENT
1bis rue de Lutèce
Paris - 75195 Cedex 04

ARCHITECTE MANDATAIRE
ATELIER REGIS ROUDIL ARCHITECTES
Place Romée de Villeneuve - Le Mansard A
13090 AIX EN PROVENCE
tel : 04 42 61 19 05
mail : contact@regisroudil.fr

construction d'un centre de recherche et d'expertise de la logistique au Chesnay-Rocqencourt


carnet de menuiseries intérieures & mobilier intérieur

Ech. 1/20

R	R	A	C	H	R	D	C	E	A	3	0	0	0	0	0	0	0	0	0	0	0	1
Emetteur			Projet			Phase			Type doc		Zone / Planche								Numéro folio			Indice

MB 02

rangements
+ vitrine

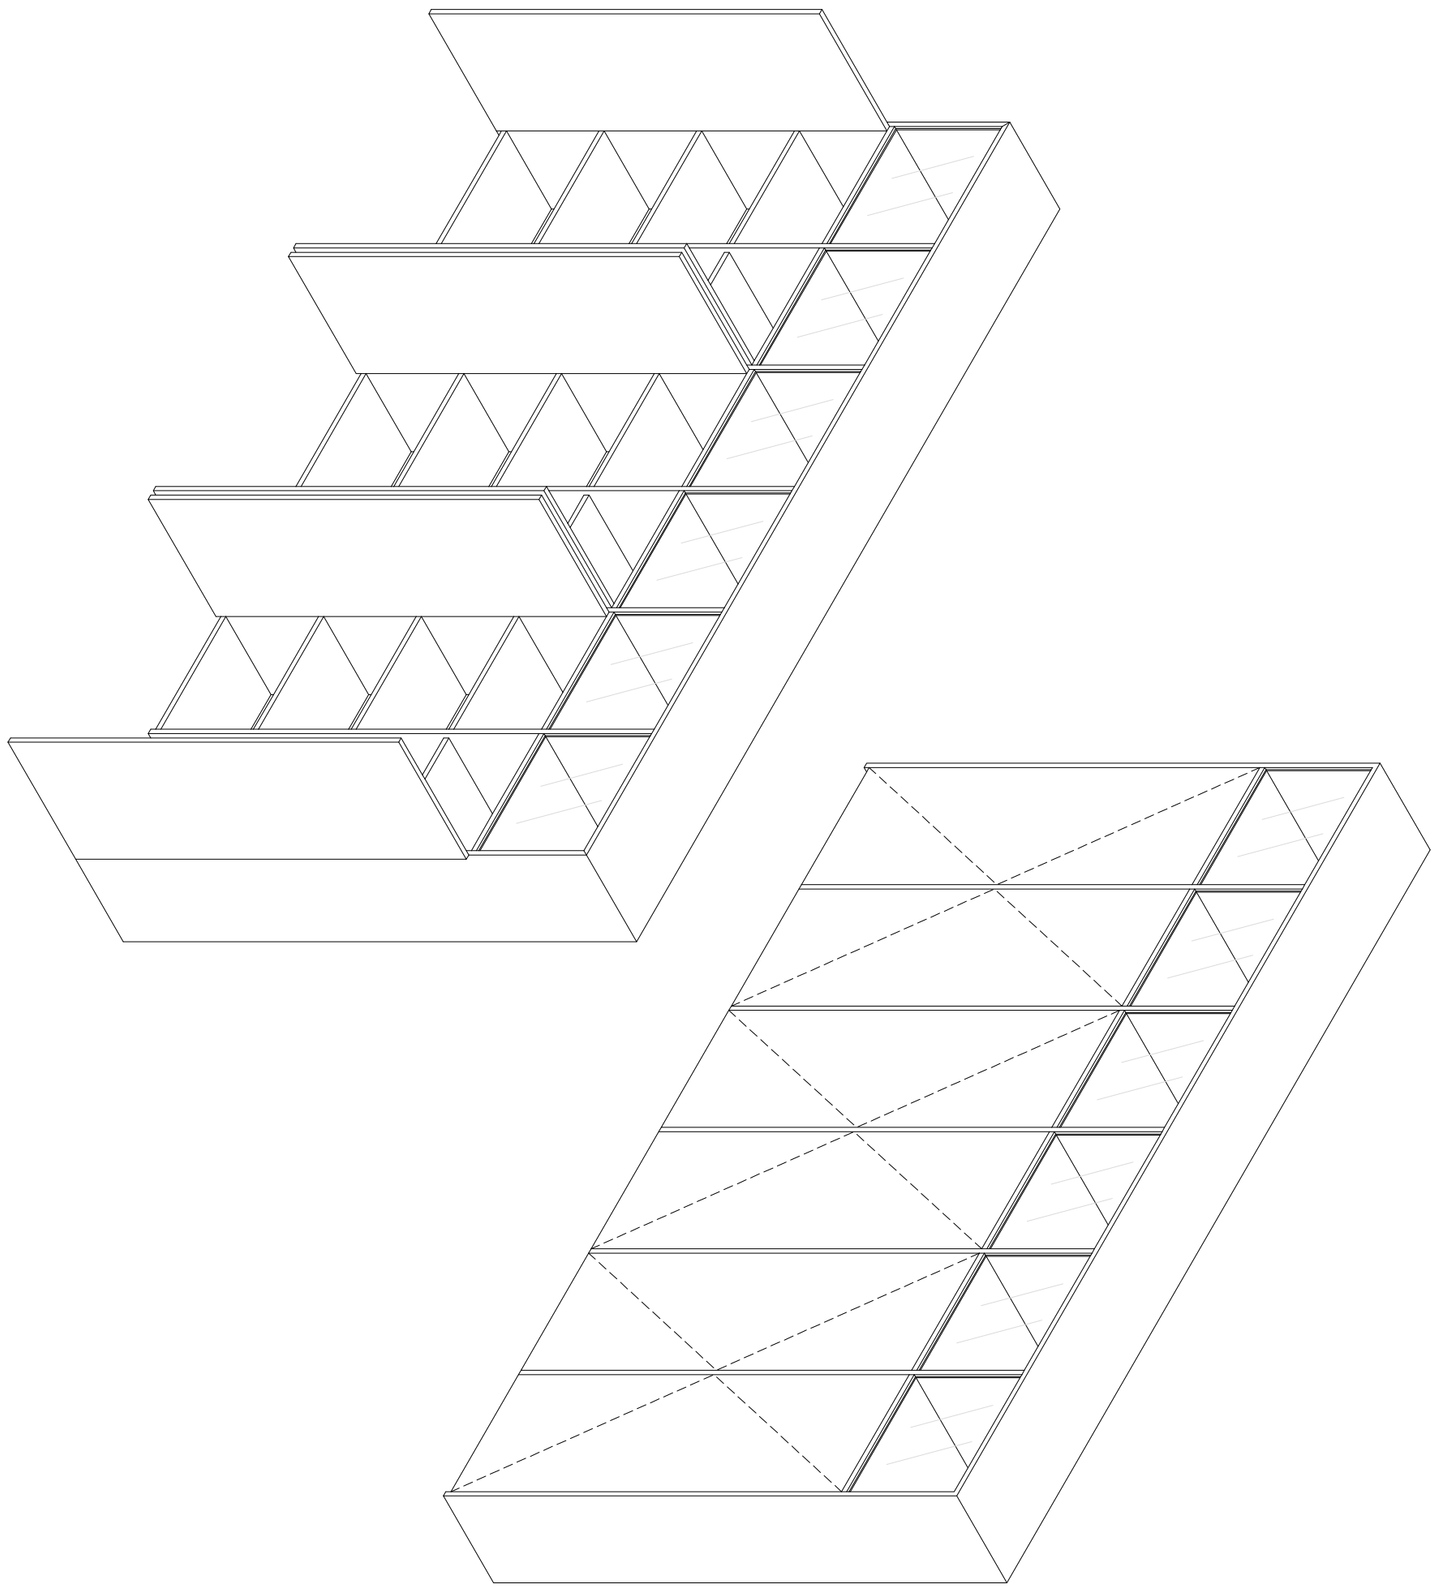

construction d'un centre de recherche et d'expertise de la logistique au Chesnay-Rocqencourt

MAÎTRISE D'OUVRAGE
DIRECTION DE L'IMMOBILIER ET DE L'ENVIRONNEMENT
1bis rue de Lutèce
Paris - 75195 Cedex 04

ARCHITECTE MANDATAIRE
ATELIER REGIS ROUDIL ARCHITECTES
Place Romée de Villeneuve - Le Mansard A
13090 AIX EN PROVENCE
tel : 04 42 61 19 05
mail : contact@regisroudil.fr

BET STRUCTURE
VESSIERE
322 Rue Charrel
38000 GRENOBLE
tel : 04 76 89 00 85
mail : vessiere@vessiere.com

BET FLUIDES THERMIQUE
THERMIBEL
3, Rue des Pins - Avenue de l'Europe
38100 GRENOBLE
tel : 04 38 12 15 70
mail : secretariat@thermibel.fr

ECONOMISTE
ECO+CONSTRUIRE
24 rue de Constantinople
75008 PARIS
01 42 65 54 24
c.durandseidl@ecoconstruire.eu


BET PYROTECHNIQUE
ITG
83140 Six Fours Les Plages
06 72 20 14 77
thierry_hernandez@orange.fr


STUDIS
100G cours Lafayette
69003 LYON
04 86 11 04 10
ao@studis.fr


Emetteur	Projet	Phase	Type doc	Zone / Planche	Numéro folio	Indice
R R A	C H R	D C E	A 3	0 0 0 0	0 0 0 0	A 1


carnet de menuiseries intérieures & mobilier intérieur

Ech. 1/20

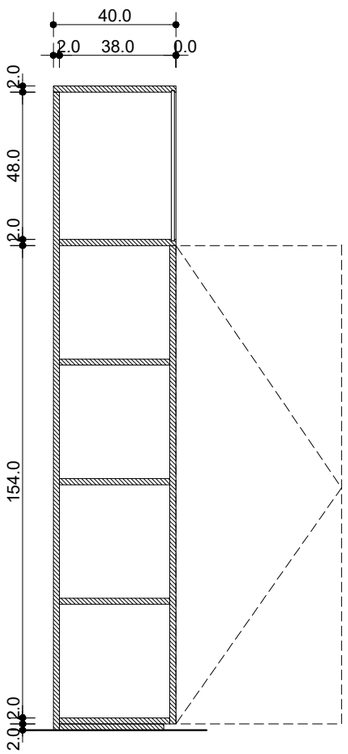

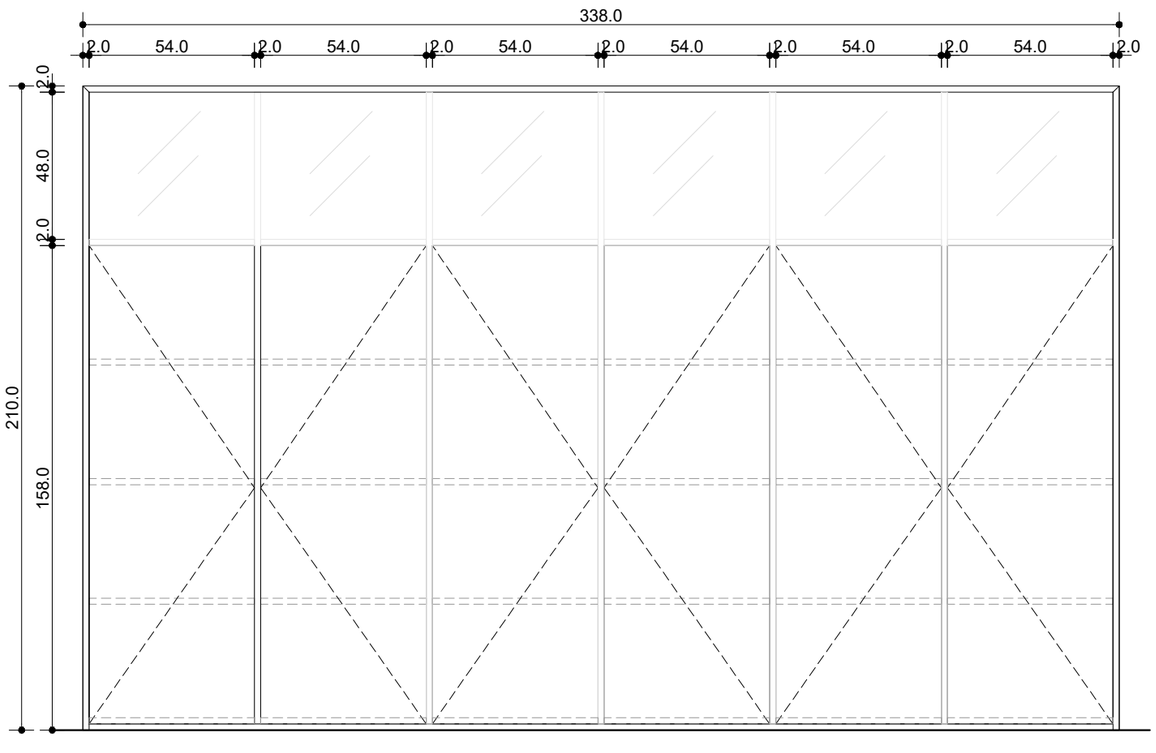

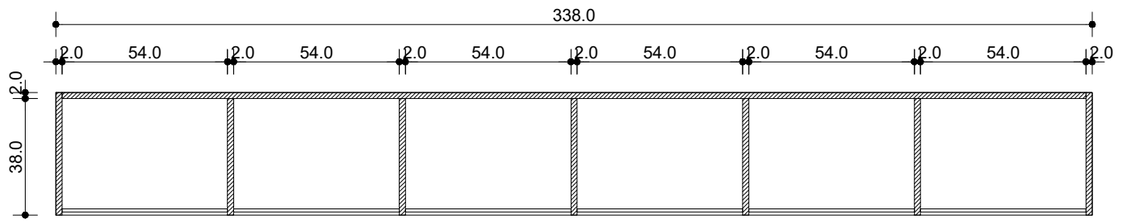

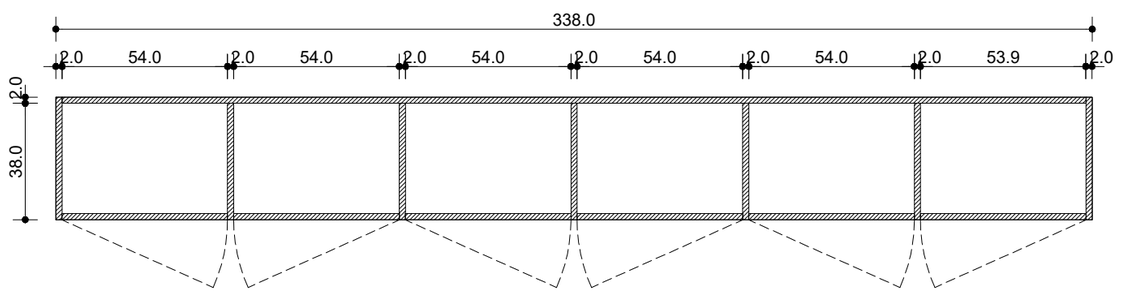

MB 02

rangements
+ vitrine

présentoir + rangements

localisation : RDC - accueil-showroom

quincaillerie : charnières invisibles, verrou haut et bas pour vantail semi-fixe, cylindre sur rosace avec 3 clés, poignées de tirage encastrées sur chaque vantail

réaction au feu de l'ensemble : M3

sujétions : pour toutes coupes, percements, réservations et toutes sujétions assurant une parfaite finition et une parfaite intégration des équipements techniques

plans de fabrication : assemblages invisibles

métré à l'ensemble

1 unité

ARCHITECTE MANDATAIRE
ATELIER REGIS ROUDIL ARCHITECTES
Place Romée de Villeneuve - Le Mansard A
13090 AIX EN PROVENCE
tel : 04 42 61 19 05
mail : contact@regisroudil.fr

BET STRUCTURE
VESSIERE
322 Rue Charrel
38000 GRENOBLE
tel : 04 76 89 00 85
mail : vessiere@vessiere.com

BET FLUIDES THERMIQUE
THERMIBEL
3, Rue des Pins - Avenue de l'Europe
38100 GRENOBLE
tel : 04 38 12 15 70
mail : secretariat@thermibel.fr

ECONOMISTE
ECO+CONSTRUIRE
24 rue de Constantinople
75008 PARIS
01 42 65 54 24
c.durandsellier@ecoconstruire.eu

BET PYROTECHNIQUE
ITG
83140 Six Fours Les Plages
06 72 20 14 77
thierry_hemandez@orange.fr

STUDIS
100c cours Lafayette
69003 LYON
04 86 71 04 10
ae@studis.fr

MAÎTRISE D'OUVRAGE
DIRECTION DE L'IMMOBILIER ET DE L'ENVIRONNEMENT
10bis rue de Lutèce
Paris - 75195 Cedex 04

carnet de menuiseries intérieures & mobilier intérieur


Ech. 1/20

construction d'un centre de recherche et d'expertise de la logistique au Chesnay-Rocqencourt

R	R	A	C	H	R	D	C	E	A	3	0	0	0	0	0	0	0	0	A	1
Emetteur			Projet			Phase			Type doc		Zone / Planche			Numéro folio					Indice	

MB 03

meuble wc

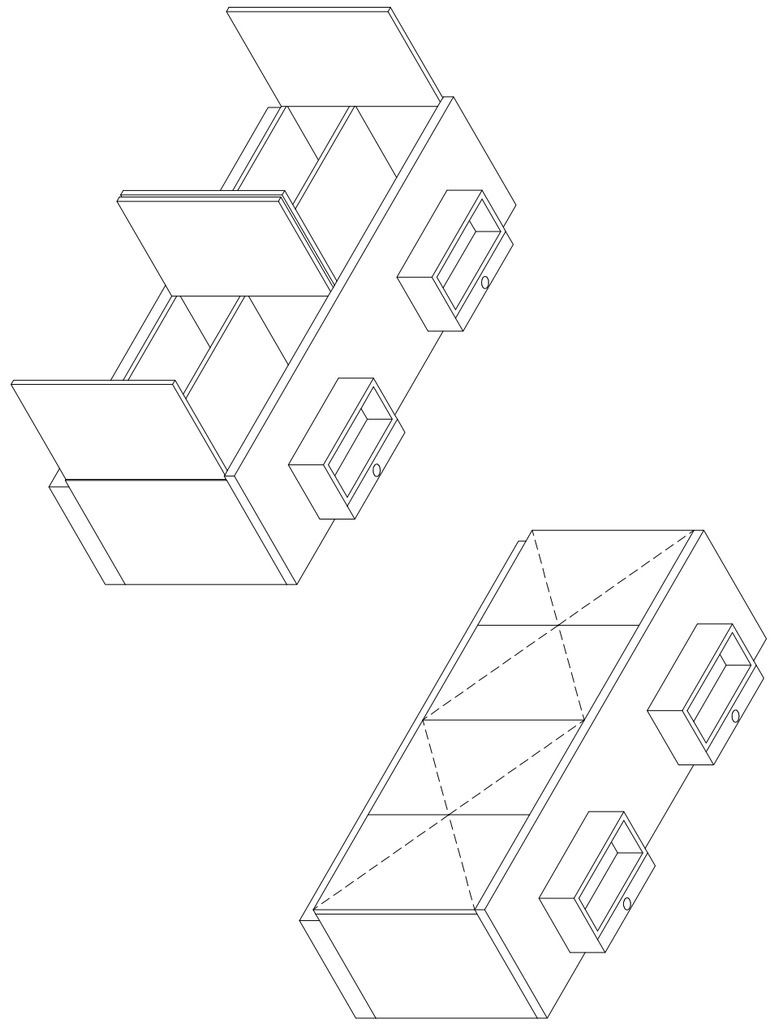

construction d'un centre de recherche
et d'expertise de la logistique
au Chesnay-Rocqencourt

MAÎTRISE D'OUVRAGE
DIRECTION DE L'IMMOBILIER ET DE L'ENVIRONNEMENT
1bis rue de Lutèce
Paris - 75195 Cedex 04

ARCHITECTE MANDATAIRE
ATELIER REGIS ROUDIL ARCHITECTES
Place Romée de Villeneuve - Le Mansard A
13090 AIX EN PROVENCE
tel : 04 42 61 19 05
mail : contact@regisroudil.fr

BET STRUCTURE
VESSIERE
322 Rue Charrel
38000 GRENOBLE
tel : 04 76 89 00 85
mail : vessiere@vessiere.com

BET FLUIDES THERMIQUE
THERMIBEL
3, Rue des Pins - Avenue de l'Europe
38100 GRENOBLE
tel : 04 38 12 15 70
mail : secretariat@thermibel.fr

ECONOMISTE
ECO+CONSTRUIRE
24 rue de Constantinople
75008 PARIS
01 42 65 54 24
c.durandseidl@ecoconstruire.eu


BET PYROTECHNIQUE
ITG
83140 Six Fours Les Plages
06 72 20 14 77
thierry_hernandez@orange.fr


STUDIS
100G cours Lafayette
69003 LYON
04 86 11 04 10
ao@studis.fr


Emetteur	Projet	Phase	Type doc	Zone / Planche	Numéro folio	Indice
R R A	C H R	D C E	A 3	0 0 0 0	0 0 0 0	A 1

carnet de menuiseries intérieures & mobilier intérieur

Ech. 1/20

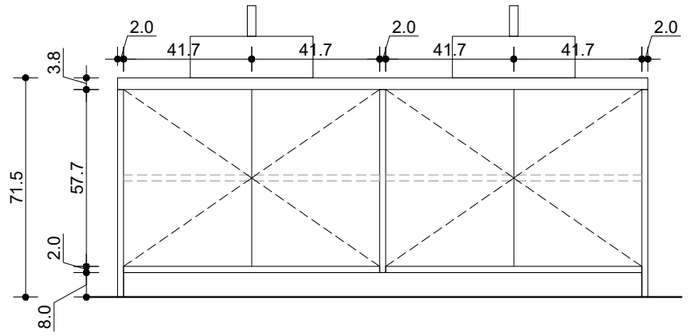

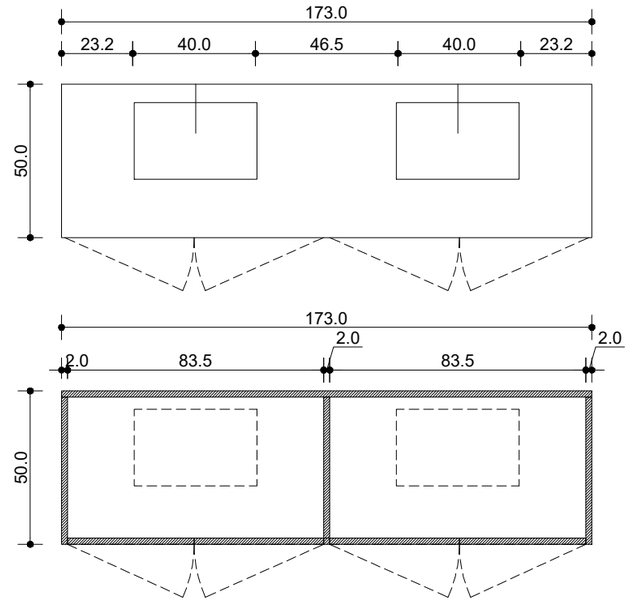

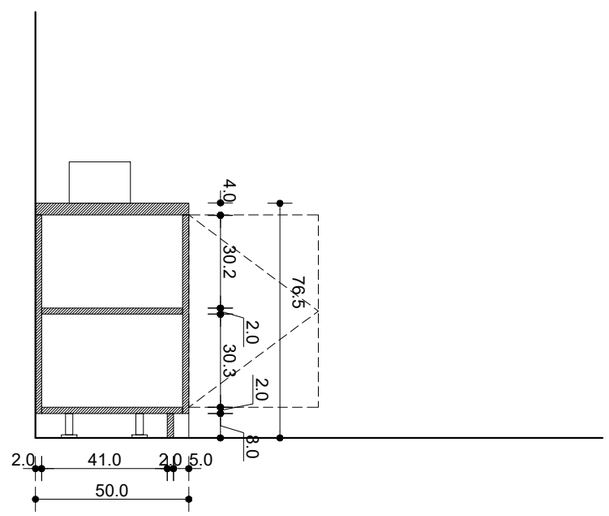

MB 03

meuble wc

Meuble WC droit composé d'un plan de travail et d'un meuble bas

localisation : R+1 - sanitaires
finition : Stratifiée épaisseur 9/10e, teinte au choix de l'Architecte
plan de travail :
- Réalisé en panneau d'aggloméré bois, épaisseur 38 mm
- Dimensions: (H) 0,76m x (L) 1.75m x (l) 0,50m
- Compris support par panneaux verticaux pour les portions ne reposant pas sur le meuble bas

meuble bas sous lavabo :
- Réalisé en panneau d'aggloméré bois, épaisseur 18 mm
- Composé d'un fond, de 3 panneaux latéraux séparatifs et d'une façade composée de 4 portes battantes, de largeurs égales, poignées de tirage encastrées sur chaque vantail, et panneaux horizontaux toute longueur en fermeture basse du meuble

lavabos : A charge du lot Plomberie
réaction au feu de l'ensemble: M3
sujétions : Pour toutes coupes, percements, réservations et toutes sujétions assurant une parfaite finition et une parfaite intégration des équipements techniques;
plans de fabrication : assemblages invisibles

Métré à l'ensemble
1 unité

STUDIS
100c cours Lafayette
69003 LYON
04 86 71 04 10
ae@studis.fr

BET PYROTECHNIQUE
ITG
83140 Six Fours Les Plages
06 72 20 14 77
thierry_hemandez@orange.fr

ECONOMISTE
ECO+CONSTRUIRE
24 rue de Constantinople
75008 PARIS
01 42 65 54 24
c.durandelle@ecoconstruire.eu

BET FLUIDES THERMIQUE
THERMIBEL
3, Rue des Pins - Avenue de l'Europe
38100 GRENOBLE
tel : 04 38 12 15 70
mail : secretariat@thermibel.fr

BET STRUCTURE
VESSIERE
322 Rue Charrel
38000 GRENOBLE
tel : 04 76 89 00 85
mail : vessiere@vessiere.com

ARCHITECTE MANDATAIRE
ATELIER REGIS ROUDIL ARCHITECTES
Place Romée de Villeneuve - Le Mansard A
13090 AIX EN PROVENCE
tel : 04 42 61 19 05
mail : contact@regisroudil.fr

MAITRISE D'OUVRAGE
DIRECTION DE L'IMMOBILIER ET DE L'ENVIRONNEMENT
1bis rue de Lutèce
Paris - 75195 Cedex 04


construction d'un centre de recherche et d'expertise de la logistique au Chesnay-Rocqencourt

carnet de menuiseries intérieures & mobilier intérieur

Ech. 1/20

R	R	A	C	H	R	D	C	E	A	3	0	0	0	0	0	0	0	0	0	0	A	1
Emetteur				Projet			Phase			Type doc		Zone / Planche								Numéro folio		Indice

MB 04
placard

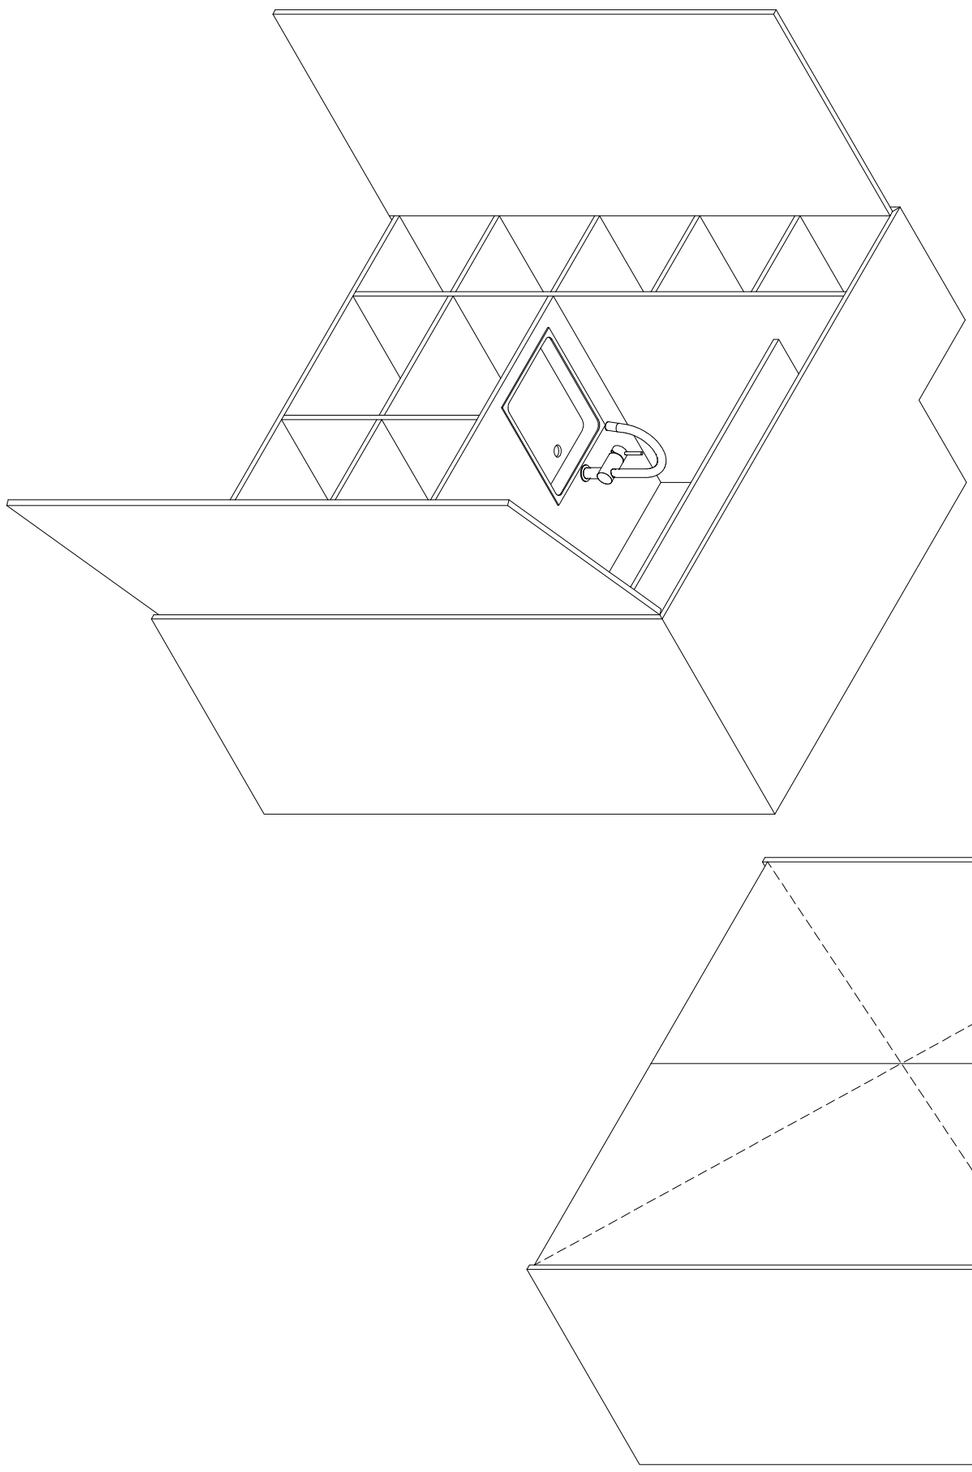

construction d'un centre de recherche
et d'expertise de la logistique
au Chesnay-Rocqencourt

MAÎTRISE D'OUVRAGE
DIRECTION DE L'IMMOBILIER ET DE L'ENVIRONNEMENT
1bis rue de Lutèce
Paris - 75195 Cedex 04

ARCHITECTE MANDATAIRE
ATELIER REGIS ROUDIL ARCHITECTES
Place Romée de Villeneuve - Le Mansard A
13090 AIX EN PROVENCE
tel : 04 42 61 19 05
mail : contact@regisroudil.fr

BET STRUCTURE
VESSIERE
322 Rue Charrel
38000 GRENOBLE
tel : 04 76 89 00 85
mail : vessiere@vessiere.com

BET FLUIDES THERMIQUE
THERMIBEL
3, Rue des Pins - Avenue de l'Europe
38100 GRENOBLE
tel : 04 38 12 15 70
mail : secretariat@thermibel.fr

ECONOMISTE
ECO+CONSTRUIRE
24 rue de Constantinople
75008 PARIS
01 42 65 54 24
c.durandseidi@ecoconstruire.eu


BET PYROTECHNIQUE
ITG
83140 Six Fours Les Plages
06 72 20 14 77
thierry_hernandez@orange.fr


STUDIS
100G cours Lafayette
69003 LYON
04 86 11 04 10
ao@studis.fr

Emetteur	Projet	Phase	Type doc	Zone / Planche	Numéro folio	Indice
R R A	C H R	D C E	A 3	0 0 0 0	0 0 0 0	A 1

carnet de menuiseries intérieures & mobilier intérieur

Ech. 1/20

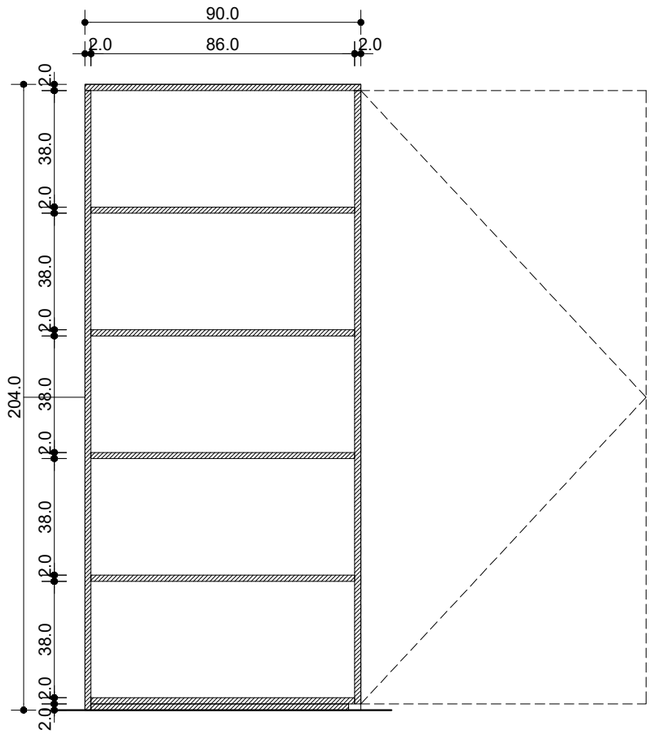

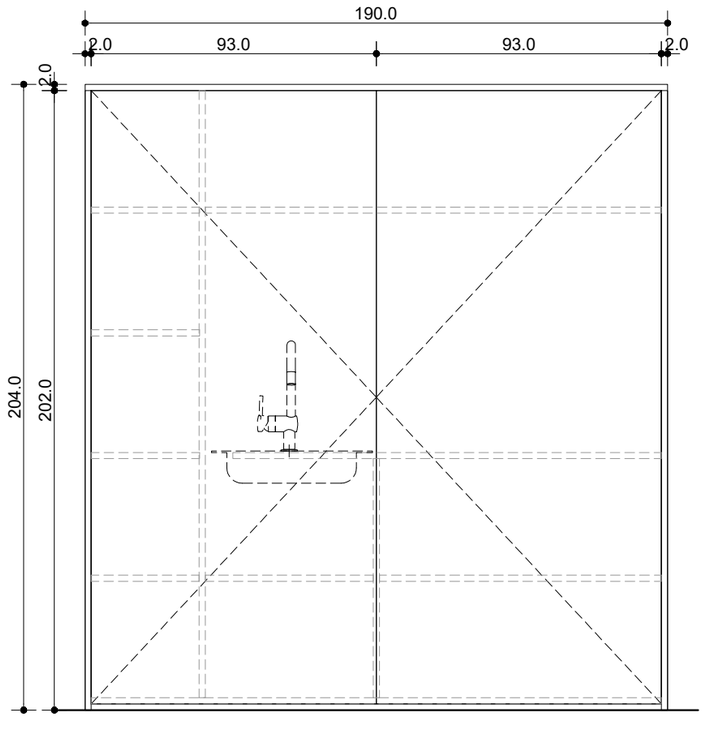

MB 04

placard

placard réunion

localisation : R+1 - salle de réunion

portes de placard en médium

huisseries : en bois massif, finition à peindre (peinture à charge du lot PEINTURE)

quincaillerie : charnières invisibles, verrou haut et bas pour vantail semi-fixe, cylindre sur rosace avec 3 clés, poignées de tirage encastrées sur chaque vantail


réaction au feu de l'ensemble : M3

sujétions : pour toutes coupes, percements, réservations et toutes sujétions assurant une parfaite finition et une parfaite intégration des équipements techniques

plans de fabrication : assemblages invisibles

métré à l'ensemble

1 unité

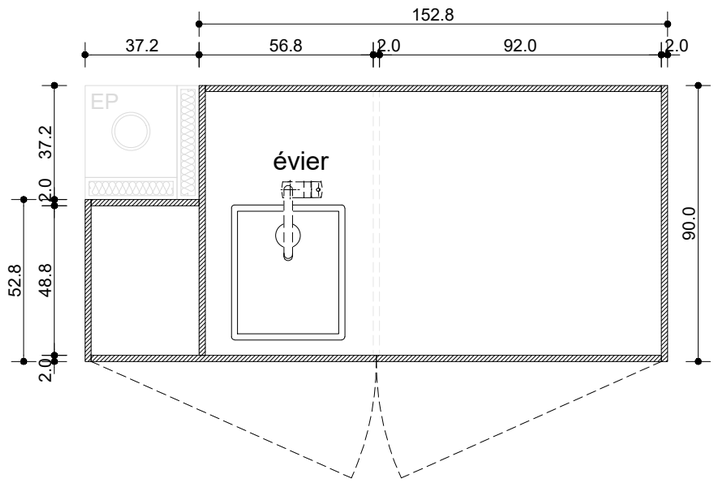

ARCHITECTE MANDATAIRE
ATELIER REGIS ROUDIL ARCHITECTES
Place Romée de Villeneuve - Le Mansard A
13090 AIX EN PROVENCE
tél : 04 42 61 19 05
mail : contact@regisroudil.fr

BET STRUCTURE
VESSIERE
322 Rue Charrel
38000 GRENOBLE
tel : 04 76 89 00 85
mail : vessiere@vessiere.com

BET FLUIDES THERMIQUE
THERMIBEL
3, Rue des Pins - Avenue de l'Europe
38100 GRENOBLE
tel : 04 38 12 15 70
mail : secretariat@thermibel.fr

ECONOMISTE
ECO+CONSTRUIRE
24 rue de Constantinople
75008 PARIS
01 42 65 54 24
c.durandsolf@ecoconstruire.eu

BET PYROTECHNIQUE
ITG
83140 Six Fours Les Plages
06 72 20 14 77
thierry_hemandez@orange.fr

STUDIS
100c cours Lafayette
69003 LYON
04 86 71 04 10
aw@studis.fr

MAITRISE D'OUVRAGE
DIRECTION DE L'IMMOBILIER ET DE L'ENVIRONNEMENT
1bis rue de Lutèce
Paris - 75195 Cedex 04


construction d'un centre de recherche et d'expertise de la logistique au Chesnay-Rocqencourt

carnet de menuiseries intérieures & mobilier intérieur


Ech. 1/20

R	R	A	C	H	R	D	C	E	A	3	0	0	0	0	0	0	0	0	0	A	1
Emetteur				Projet			Phase			Type doc			Zone / Planche						Numéro folio		Indice

MB 05.1
étagères

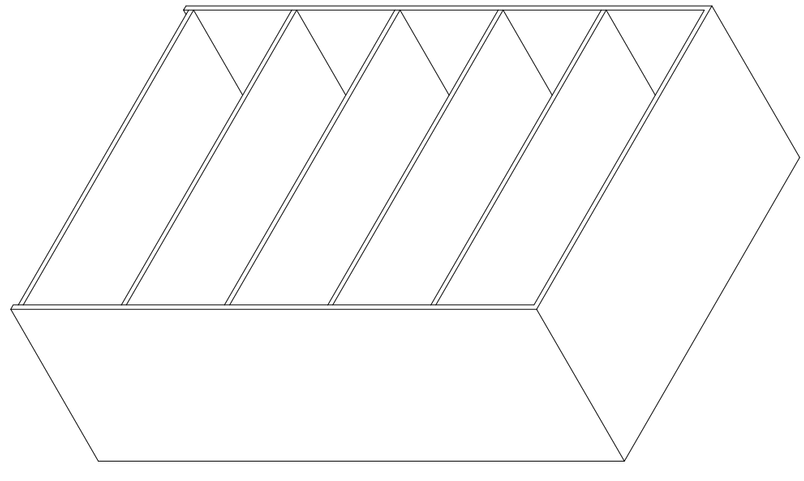

MB 05.2
étagères

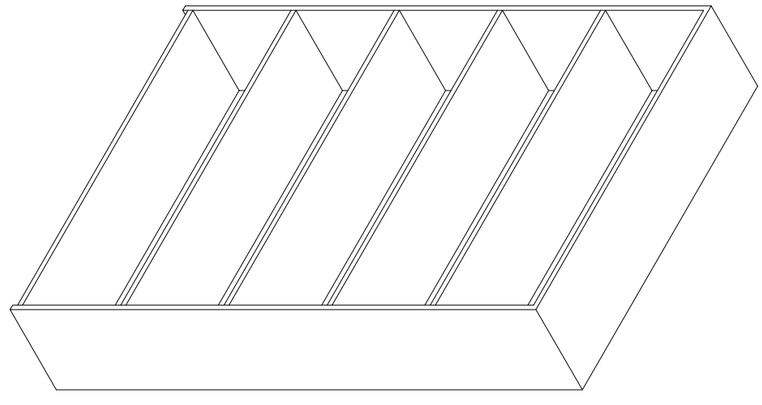

construction d'un centre de recherche et d'expertise de la logistique au Chesnay-Rocqencourt

MAÎTRISE D'OUVRAGE
DIRECTION DE L'IMMOBILIER ET DE L'ENVIRONNEMENT
1bis rue de Lutèce
Paris - 75195 Cedex 04

ARCHITECTE MANDATAIRE
ATELIER REGIS ROUDIL ARCHITECTES
Place Romée de Villeneuve - Le Mansard A
13090 AIX EN PROVENCE
tel : 04 42 61 19 05
mail : contact@regisroudil.fr

BET STRUCTURE
VESSIERE
322 Rue Charrel
38000 GRENOBLE
tel : 04 76 89 00 85
mail : vessiere@vessiere.com

BET FLUIDES THERMIQUE
THERMIBEL
3, Rue des Pins - Avenue de l'Europe
38100 GRENOBLE
tel : 04 38 12 15 70
mail : secretariat@thermibel.fr

ECONOMISTE
ECO+CONSTRUIRE
24 rue de Constantinople
75008 PARIS
01 42 65 54 24
c.durandseid@ecoconstruire.eu


BET PYROTECHNIQUE
ITG
83140 Six Fours Les Plages
06 72 20 14 77
thierry_hernandez@orange.fr


STUDIS
100G cours Lafayette
69003 LYON
04 86 11 04 10
ao@studis.fr


Emetteur	Projet	Phase	Type doc	Zone / Planche	Numéro folio	Indice
R R A	C H R	D C E	A 3	0 0 0 0	0 0 0 0	A 1


carnet de menuiseries intérieures & mobilier intérieur

Ech. 1/20

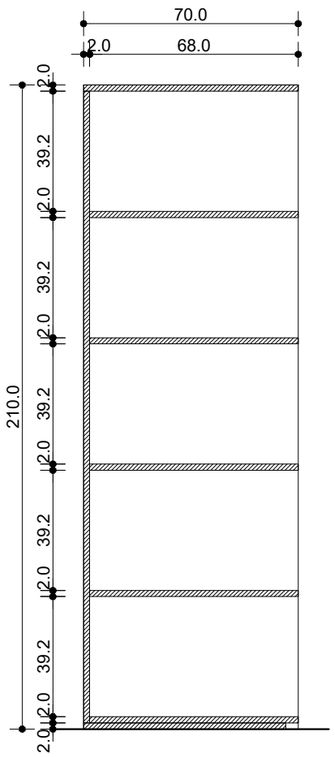

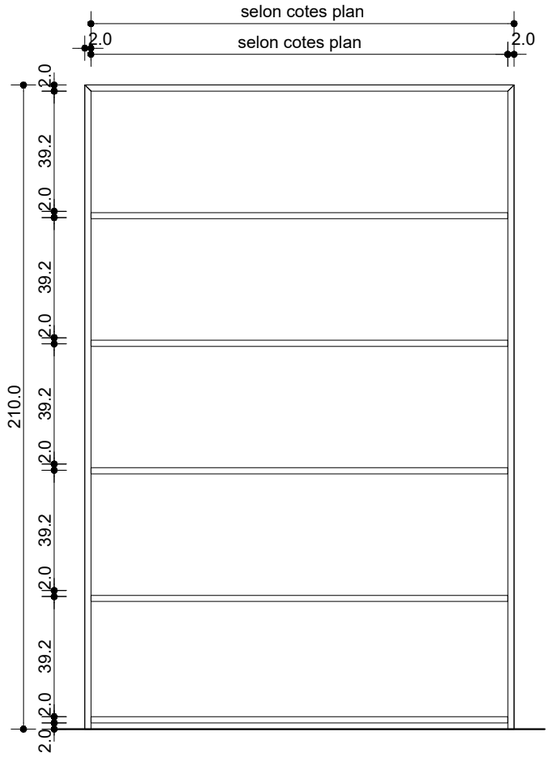

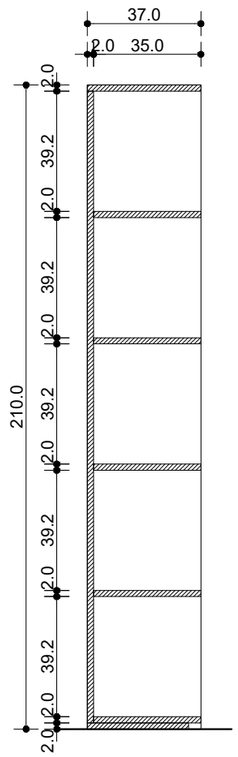

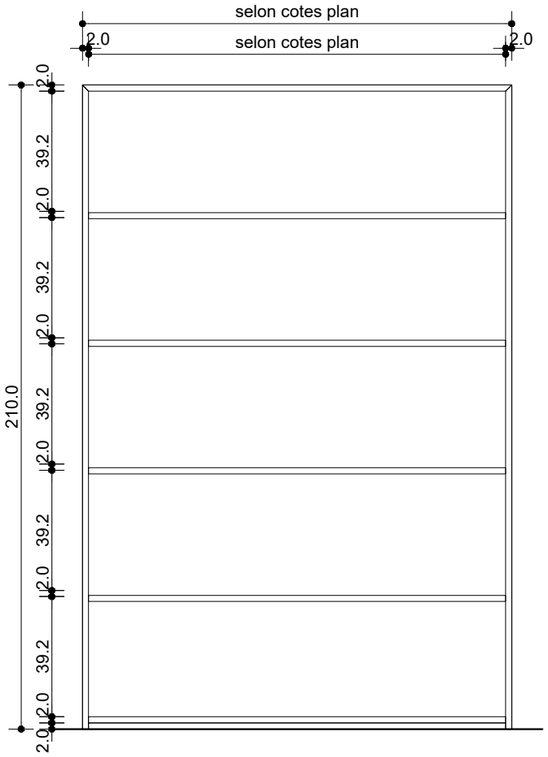

MB 05.1

étagères

étagères

localisation : R+1 - bureaux, selon plans

portes de placard en médium

huisseries : en bois massif, finition à peindre (peinture à charge du lot PEINTURE)

quincaillerie : charnières invisibles, verrou haut et bas pour vantail semi-fixe, cylindre sur rosace avec 3 clés, poignées de tirage encastrées sur chaque vantail


réaction au feu de l'ensemble : M3

sujétions : pour toutes coupes, percements, réservations et toutes sujétions assurant une parfaite finition et une parfaite intégration des équipements techniques

plans de fabrication : assemblages invisibles

métré à l'ensemble

5 unités

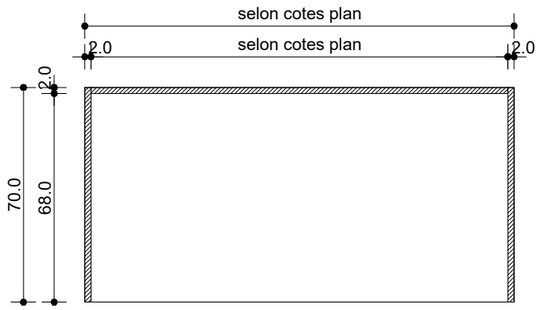

MB 05.2

étagères

étagères

localisation : R+1 - bureaux, selon plans

portes de placard en médium

huisseries : en bois massif, finition à peindre (peinture à charge du lot PEINTURE)

quincaillerie : charnières invisibles, verrou haut et bas pour vantail semi-fixe, cylindre sur rosace avec 3 clés, poignées de tirage encastrées sur chaque vantail


réaction au feu de l'ensemble : M3

sujétions : pour toutes coupes, percements, réservations et toutes sujétions assurant une parfaite finition et une parfaite intégration des équipements techniques

plans de fabrication : assemblages invisibles

métré à l'ensemble

2 unités

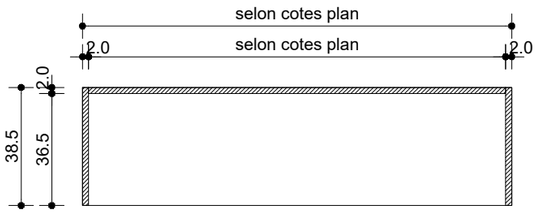

BET STRUCTURE
VESSIERE
322 Rue Charrel
38000 GRENOBLE
tel : 04 76 89 00 85
mail : vessiere@vessiere.com

BET FLUIDES THERMIQUE
THERMIBEL
3, Rue des Pins - Avenue de l'Europe
38100 GRENOBLE
tel : 04 38 12 15 70
mail : secretariat@thermibel.fr

ECONOMISTE
ECO+CONSTRUIRE
24 rue de Constantinople
75008 PARIS
01 42 65 54 24
c.durandsellal@ecoconstruire.eu

BET PYROTECHNIQUE
ITG
83140 Six Fours Les Plages
06 72 20 14 77
thierry_hernandez@orange.fr

STUDIS
100c cours Lafayette
69003 LYON
04 86 71 04 10
aw@studis.fr

ARCHITECTE MANDATAIRE
ATELIER REGIS ROUDIL ARCHITECTES
Place Romée de Villeneuve - Le Mansard A
13090 AIX EN PROVENCE
tel : 04 42 61 19 05
mail : contact@regisroudil.fr

MAITRISE D'OUVRAGE
DIRECTION DE L'IMMOBILIER ET DE L'ENVIRONNEMENT
1bis rue de Lutèce
Paris - 75195 Cedex 04

construction d'un centre de recherche et d'expertise de la logistique au Chesnay-Rocqencourt


carnet de menuiseries intérieures & mobilier intérieur

Ech. 1/20

R	R	A	C	H	R	D	C	E	A	3	0	0	0	0	0	0	0	0	0	A	1
Emetteur					Projet			Phase			Type doc			Zone / Planche					Numéro folio			Indice

MB 06

plan de travail cuisine
meuble de rgt. bas
évier

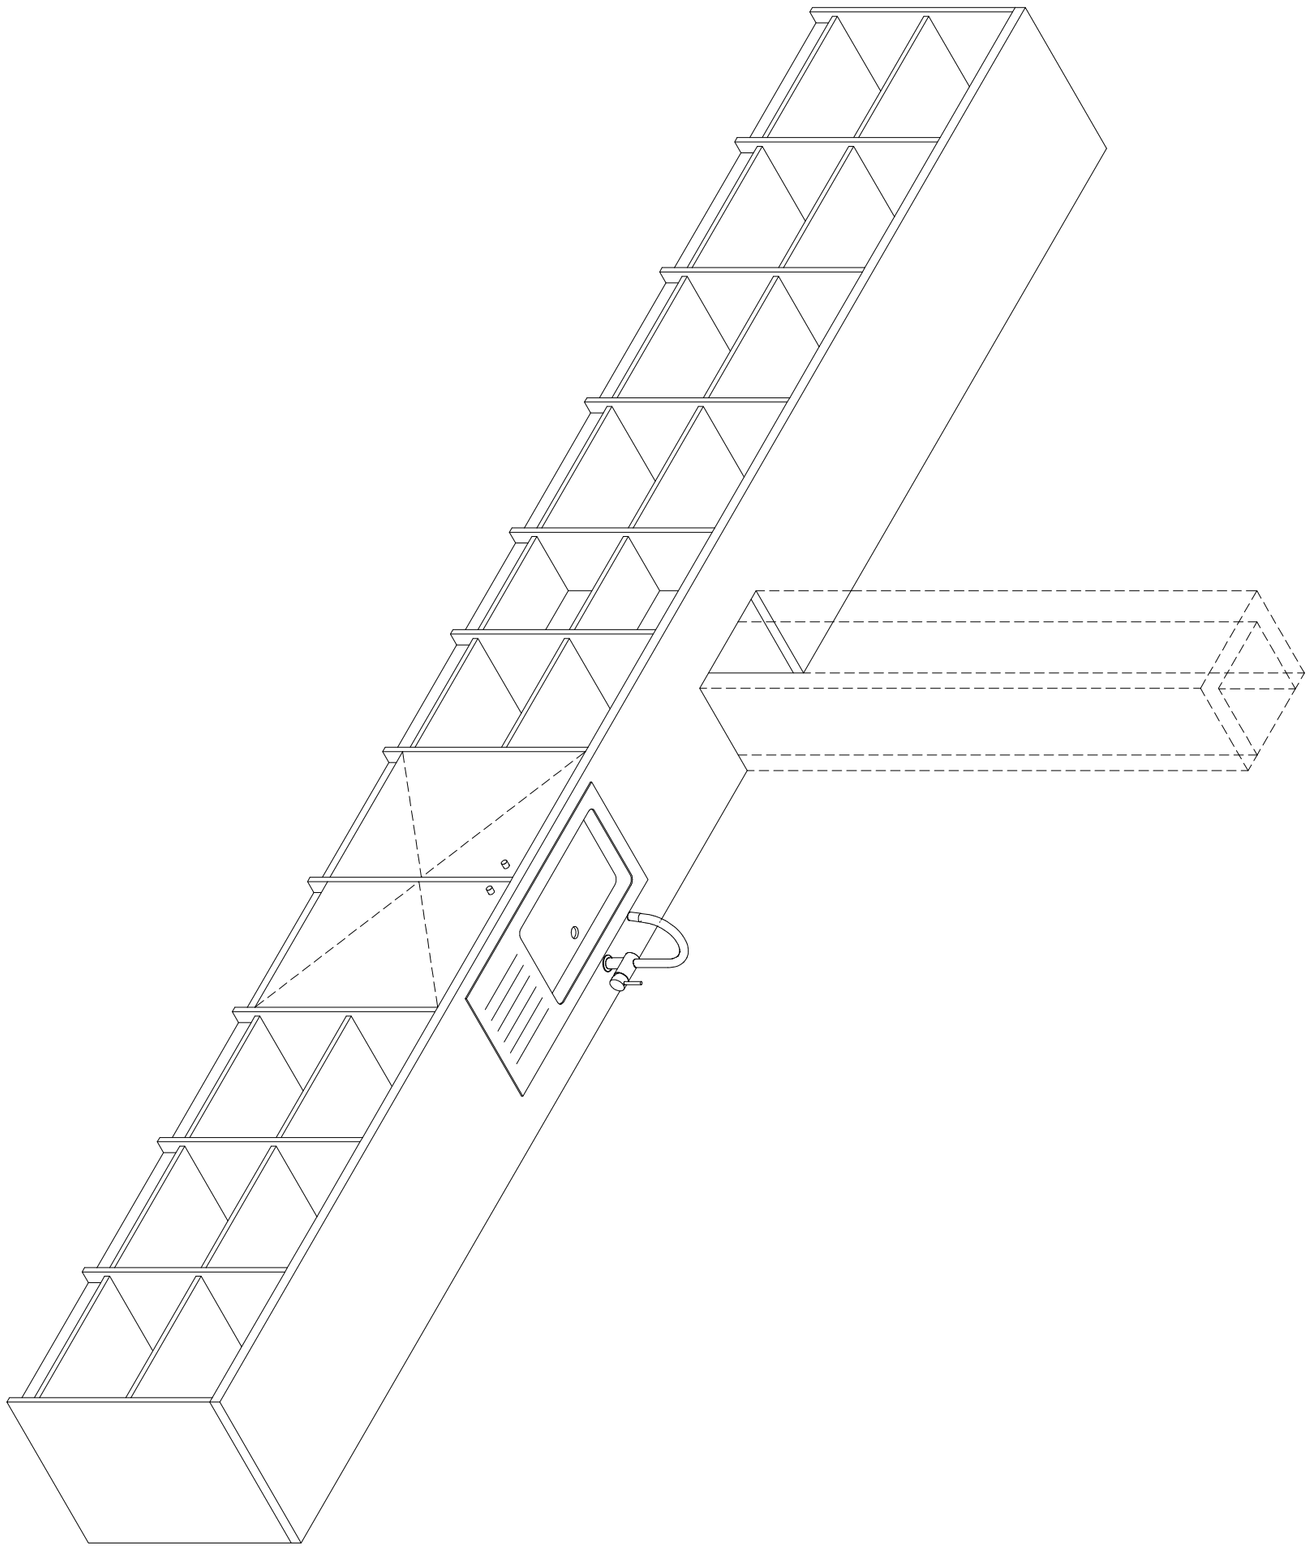

R R A	C H R	D C E	A 3	0 0 0 0	0 0 0 0	A 1
Emetteur	Projet	Phase	Type doc	Zone / Planche	Numéro folio	Indice

construction d'un centre de recherche et d'expertise de la logistique au Chesnay-Rocqencourt

carnet de menuiseries intérieures & mobilier intérieur

Ech. 1/20

MAÎTRISE D'OUVRAGE
DIRECTION DE L'IMMOBILIER ET DE L'ENVIRONNEMENT
1bis rue de Lutèce
Paris - 75195 Cedex 04

ARCHITECTE MANDATAIRE
ATELIER REGIS ROUDIL ARCHITECTES
Place Romée de Villeneuve - Le Mansard A
13090 AIX EN PROVENCE
tel : 04 42 61 19 05
mail : contact@regisroudil.fr


BET STRUCTURE
VESSIERE
322 Rue Charrel
38000 GRENOBLE
tel : 04 76 89 00 85
mail : vessiere@vessiere.com

BET FLUIDES THERMIQUE
THERMIBEL
3, Rue des Pins - Avenue de l'Europe
38100 GRENOBLE
tel : 04 38 12 15 70
mail : secretariat@thermibel.fr

ECONOMISTE
ECO+CONSTRUIRE
24 rue de Constantinople
75008 PARIS
01 42 65 54 24
c.durandseidl@ecoconstruire.eu

BET PYROTECHNIQUE
ITG
83140 Six Fours Les Plages
06 72 20 14 77
thierry_hernandez@orange.fr

STUDIS
100G cours Lafayette
69003 LYON
04 86 11 04 10
ao@studis.fr

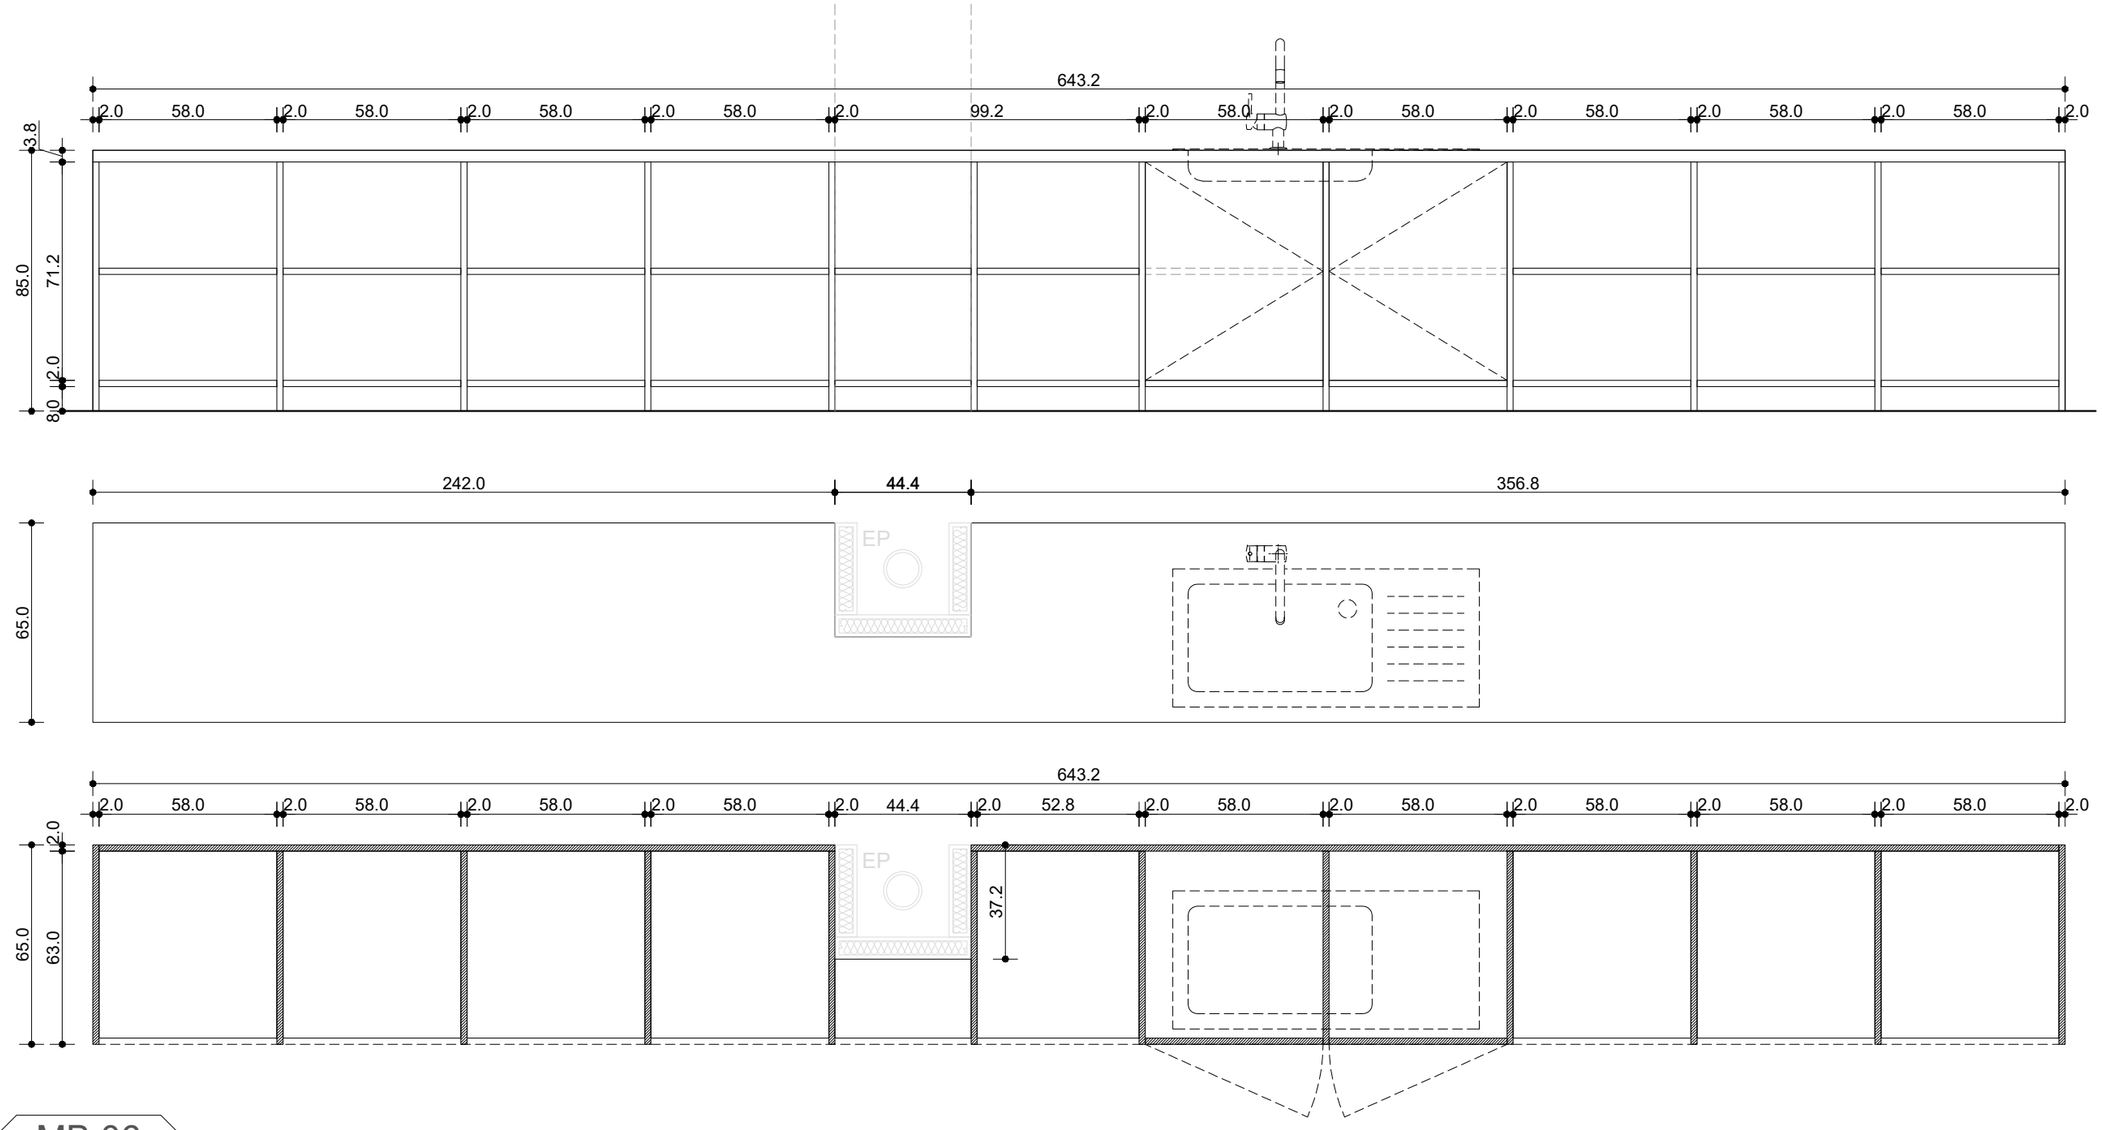

MB 06

plan de travail cuisine

Meuble cuisine droit composé d'un plan de travail et d'un meuble bas

localisation : R+1. cuisine


finition : Stratifiée épaisseur 9/10e, teinte au choix de l'Architecte
plan de travail :
- Réalisé en panneau d'aggloméré bois, épaisseur 38 mm
- Dimensions: (H) 0,90m x (L) 6,45m x (1) 0,65m
- Compris support par panneaux verticaux pour les portions ne reposant pas sur le meuble bas

meuble bas sous évier :
- Réalisé en panneau d'aggloméré bois, épaisseur 18 mm
- Composé d'un fond, de 3 panneaux latéraux séparatifs et d'une façade composée de 2 portes battantes, de largeurs égales, avec boutons de tirages, et de panneaux horizontaux toute longueur en fermeture basse du meuble
- Longueur: 1,20 m

espaces libres pour électroménager :
- Support par panneaux verticaux entre blocs
- Plinthe continue sur toute la longueur du meuble bas
- Réalisé en panneau d'aggloméré bois, épaisseur 15 mm

évier : A charge du lot Plomberie
plaque de cuisson et électroménager : Hors marché
réaction au feu de l'ensemble: M3
sujétions : Pour toutes coupes, percements, réservations et toutes sujétions assurant une parfaite finition et une parfaite intégration des équipements techniques; Plans de fabrication : Assemblages invisibles
Métré à l'ensemble

1 unité

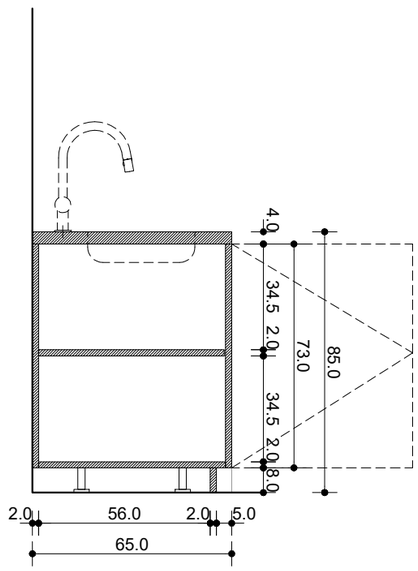

STUDIS
100c cours Lafayette
69003 LYON
04 86 71 04 10
ae@studis.fr

BET PYROTECHNIQUE
ITG
83140 Six Fours Les Plages
06 72 20 14 77
thierry_hernandez@orange.fr

ECONOMISTE
ECO+CONSTRUIRE
24 rue de Constantinople
75008 PARIS
01 42 65 54 24
c.durandelat@ecoconstruire.eu

BET FLUIDES THERMIQUE
THERMIBEL
3, Rue des Pins - Avenue de l'Europe
38100 GRENOBLE
tel : 04 38 12 15 70
mail : secretariat@thermibel.fr

BET STRUCTURE
VESSIERE
322 Rue Charrel
38000 GRENOBLE
tel : 04 76 89 00 85
mail : vessiere@vessiere.com

ARCHITECTE MANDATAIRE
ATELIER REGIS ROUDIL ARCHITECTES
Place Romée de Villeneuve - Le Mansard A
13090 AIX EN PROVENCE
tel : 04 42 61 19 05
mail : contact@regisroudil.fr

MAITRISE D'OUVRAGE
DIRECTION DE L'IMMOBILIER ET DE L'ENVIRONNEMENT
1bis rue de Lutèce
Paris - 75195 Cedex 04

carnet de menuiseries intérieures
& mobilier intérieur

Ech. 1/20

construction d'un centre de recherche
et d'expertise de la logistique
au Chesnay-Rocqencourt

Emetteur	Projet	Type doc	Zone / Planche	Numéro folio	Indice
RRACHRDCE		A3	000000000		A 1