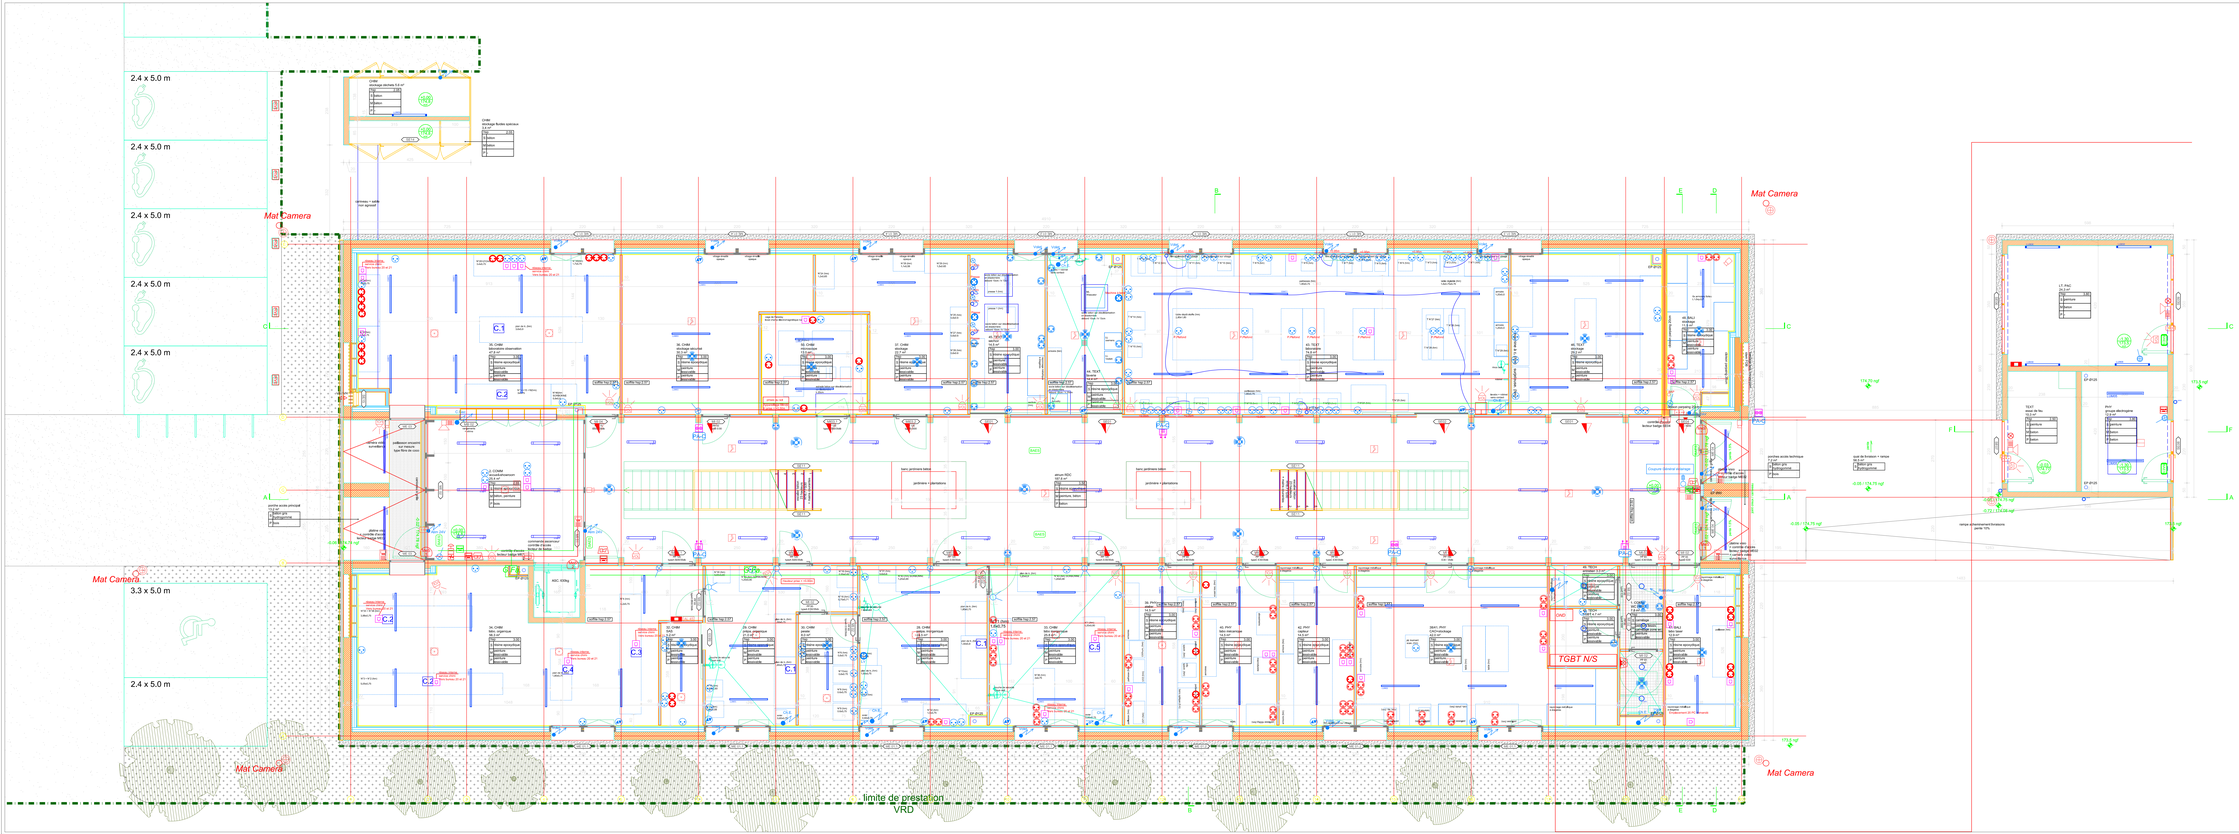


LEGENDE

Eclairage LUMO		BAES BSI Evacuation
Eclairage LUMO		BAES BSI Evacuation Etanche
Eclairage LUMO		BAES Bloc d'ambiance
Eclairage LUMO Suspension		BSSI Dispositif de sécurité
Eclairage LUMIA		Détecteur thermovélocimétrique
Eclairage LUMIO		Détecteur fumée optique
Eclairage LUMIA - linéaire étanche		Détecteur fumée double optique
Eclairage LUMIT		Sirène/avec d'action
Eclairage LUMIS		Câbles en attente pour mise en sécurité incendie
Détecteur de présence DP 21 (CIRCULATION)		Déclt + Alarm RUT
Détecteur de présence DP 52 (Salle Réunion)		Extinf
Détecteur de présence DP01 (SANITAIRE-Petit Linéaire)		Extinf
Commande : SA IET		Equipement d'Alarme
Commande : UV		UM Ind
Commande : Bouton Poussoir		Arret Urgence - Ventilation
PCFA Ch.2 PCN ecrêtées, prévoir liter double PCI / ET		Arret Urgence - Principal
PCFA CH.Lumin avec CHIPPAGE IN SOUS ALVEOLE, boitier ext.Blanc / ET		Sirène
PCI Tertiaire		Press Kodic IET
PC Cheklik		Alberta DIGIT
PC Sécurité		Ad SIPI
Point accès Bureau CFA - 2PCN-2PCO-1PLHS		Platine de rue
Point accès informatique CFA - 1PCN-1PLHS		Lecteur de Badge de Mise / hors service alarme
Point accès Borne DECTHIRT-1PC - 1PLHS		Poste Interieur
Point accès Vidéosurveillance GPD - 1PCN-1PCO-1PLHS + 1 PTAM		Coffret UTL
Colonne descendante type 1 - 8PCN		Control EATY 1
Colonne descendante type 2 - 9PCN-9PCO-4PLHS		Détecteur volumétrique
Colonne descendante type 3 - 1PCN-1PCO-1PLHS		Lombard de sortie
Colonne descendante type 4 - 5PCN-1PLHS		Sirène
Colonne descendante type 5 - 4PCN-3PCO		Opener TZG Clavier CLV-AWL
Tableautin électrique		Box - DUVAXA
Alimentation Chemin		Sirène IET
Borne recharge voiture		Imprint la strat
CDE BSO		Caméra surveillance intérieure
Chemin de câble CFO		Caméra surveillance PTZ 360°
Chemin de câble CFA		Bouton d'activation d'alarme + Temoin lumineux

THERMIBEL
Ingénierie - acoustique, fluides et HQE

PREFECTURE DE POLICE DE PARIS
-
RELOGEMENT DU CENTRE DE RECHERCHE ET D'EXPERTISE DE LA LOGISTIQUE

LE CHESNAY-ROCQUENCOURT (78)

Macro Lot N°04 : CFO - CFA - SSI
Plan de principe
RDC

MAÎTRE D'OUVRAGE	**PREFECTURE DE POLICE,DIRECTION DE L'IMMOBILIER ET DE L'ENVIRONNEMENT** 1bis rue de Lutèce Paris - 75195 Cedex 04
ARCHITECTE	Atelier Régis Roudil ArchitectesPlace Romée de Villeneuve – Le Mansard A13090 AIX EN PROVENCE 04.42.61.19.05 www.regisroudil.fr
BUREAU D'ETUDES FLUIDES	**THERMIBEL** 3, rue des Pins 38100 GRENOBLE 04 38 12 15 70 ELECTRICITE@thermibel.fr

Ind	Date	Modifications
00	18/06/2026	Création document
01	20/07/2026	Mise à jour document

Phase: **DCE**
Ech: 1/50
N° Plan: E01