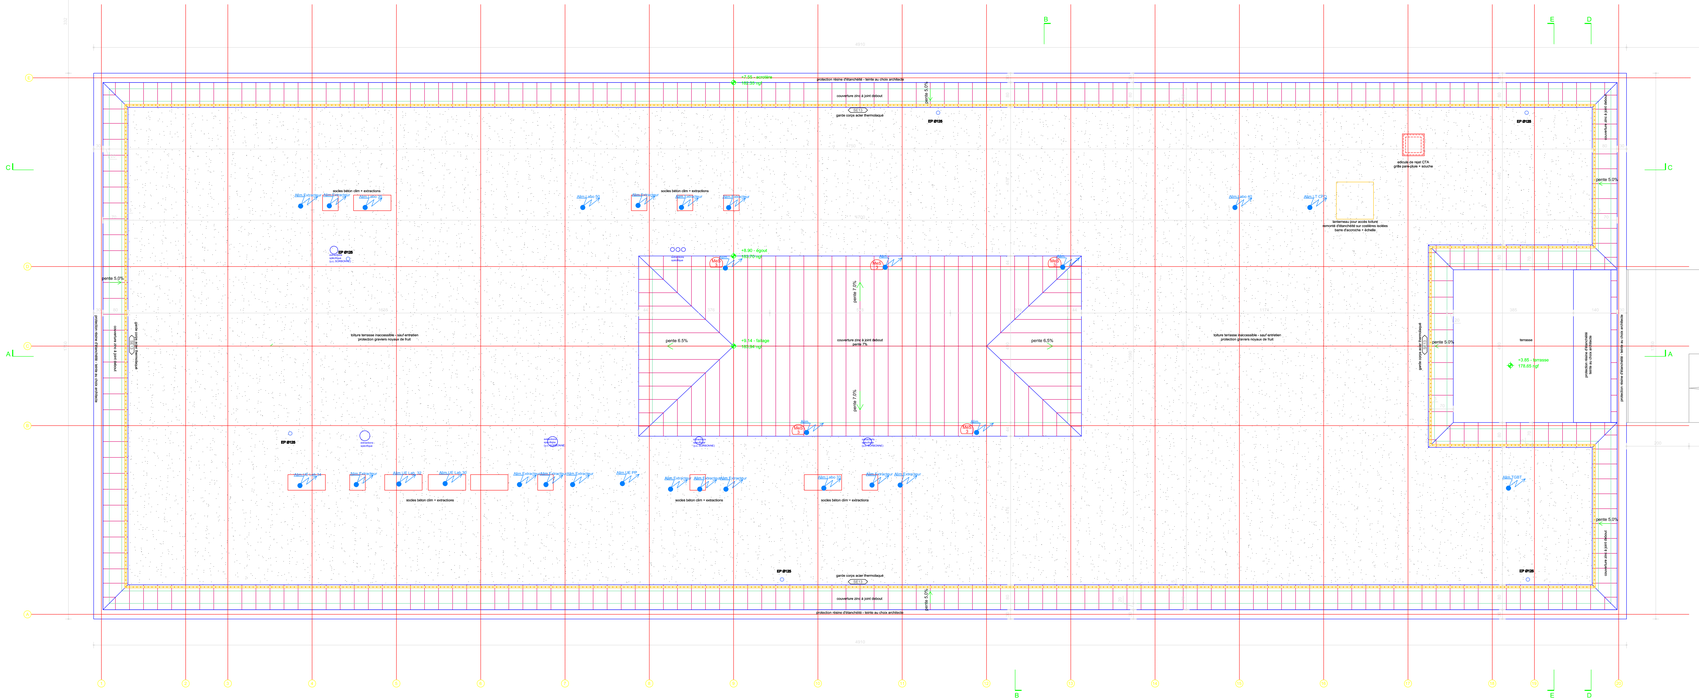



+3.45 : acrotère
+180.85 ngf
protection Isolna d'étanchéité - lestre au choix architecte
couverture zinc à joint debout
pente 5.0%
garde corps acier thermolaqué
EP Ø125
socles béton dim + extractions
+9.90 : égout
+187.70 ngf
pente 7.0%
pente 6.5%
+10.14 : faîtage
+187.94 ngf
toiture terrasse inaccessible - sauf entretien
protection gravions risques de fuit
+3.45 : terrasse
179.65 ngf
pente 5.0%
acrotère zinc à joint debout
pente 5.0%
acrotère zinc à joint debout
pente 5.0%
acrotère zinc à joint debout