
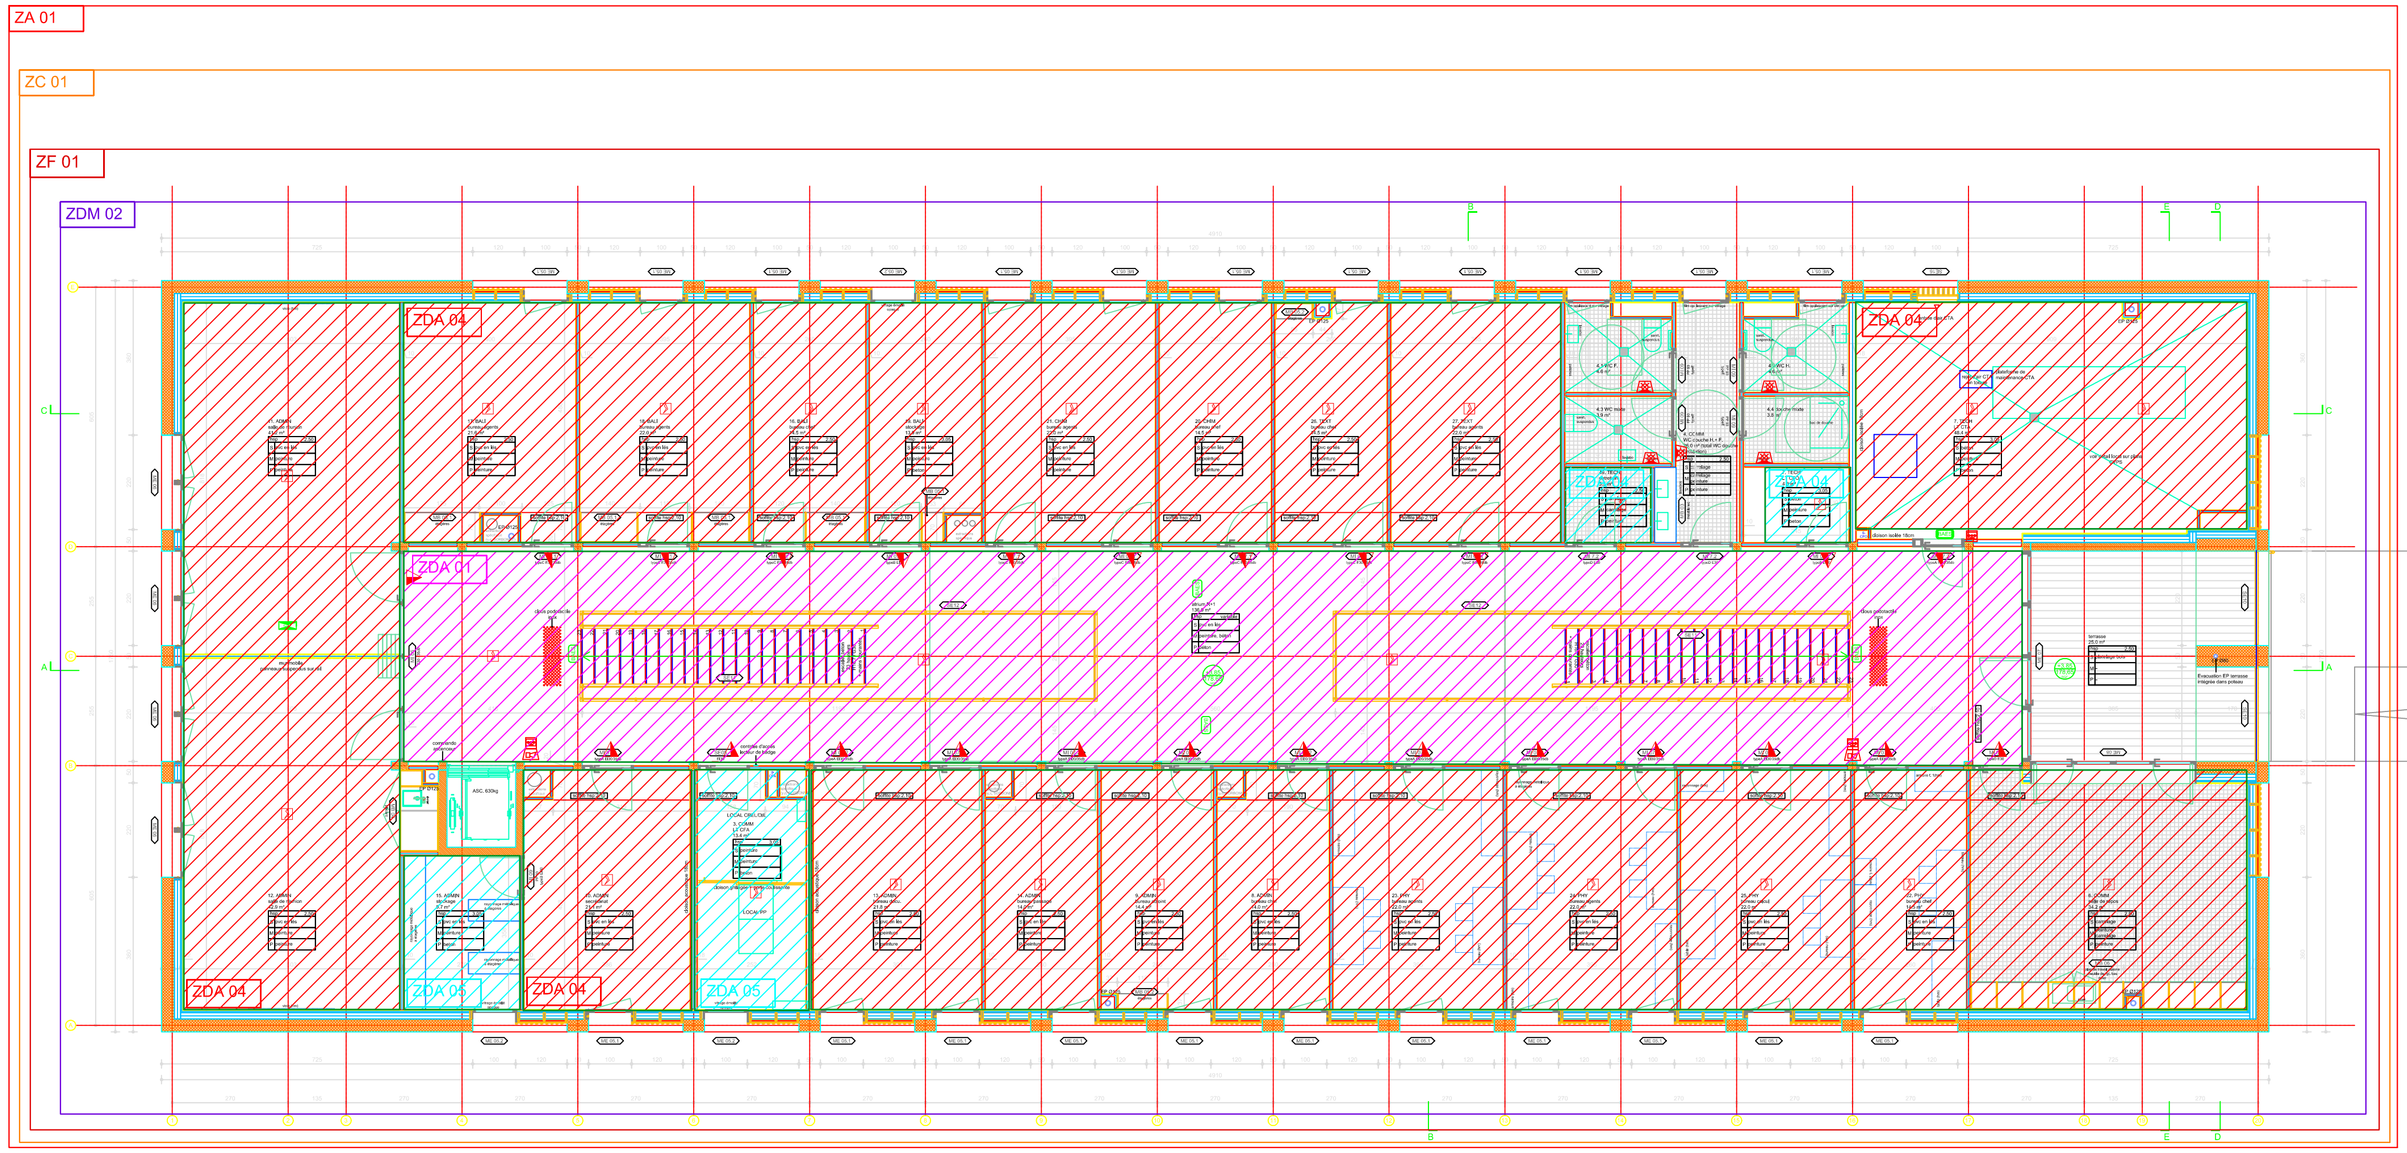


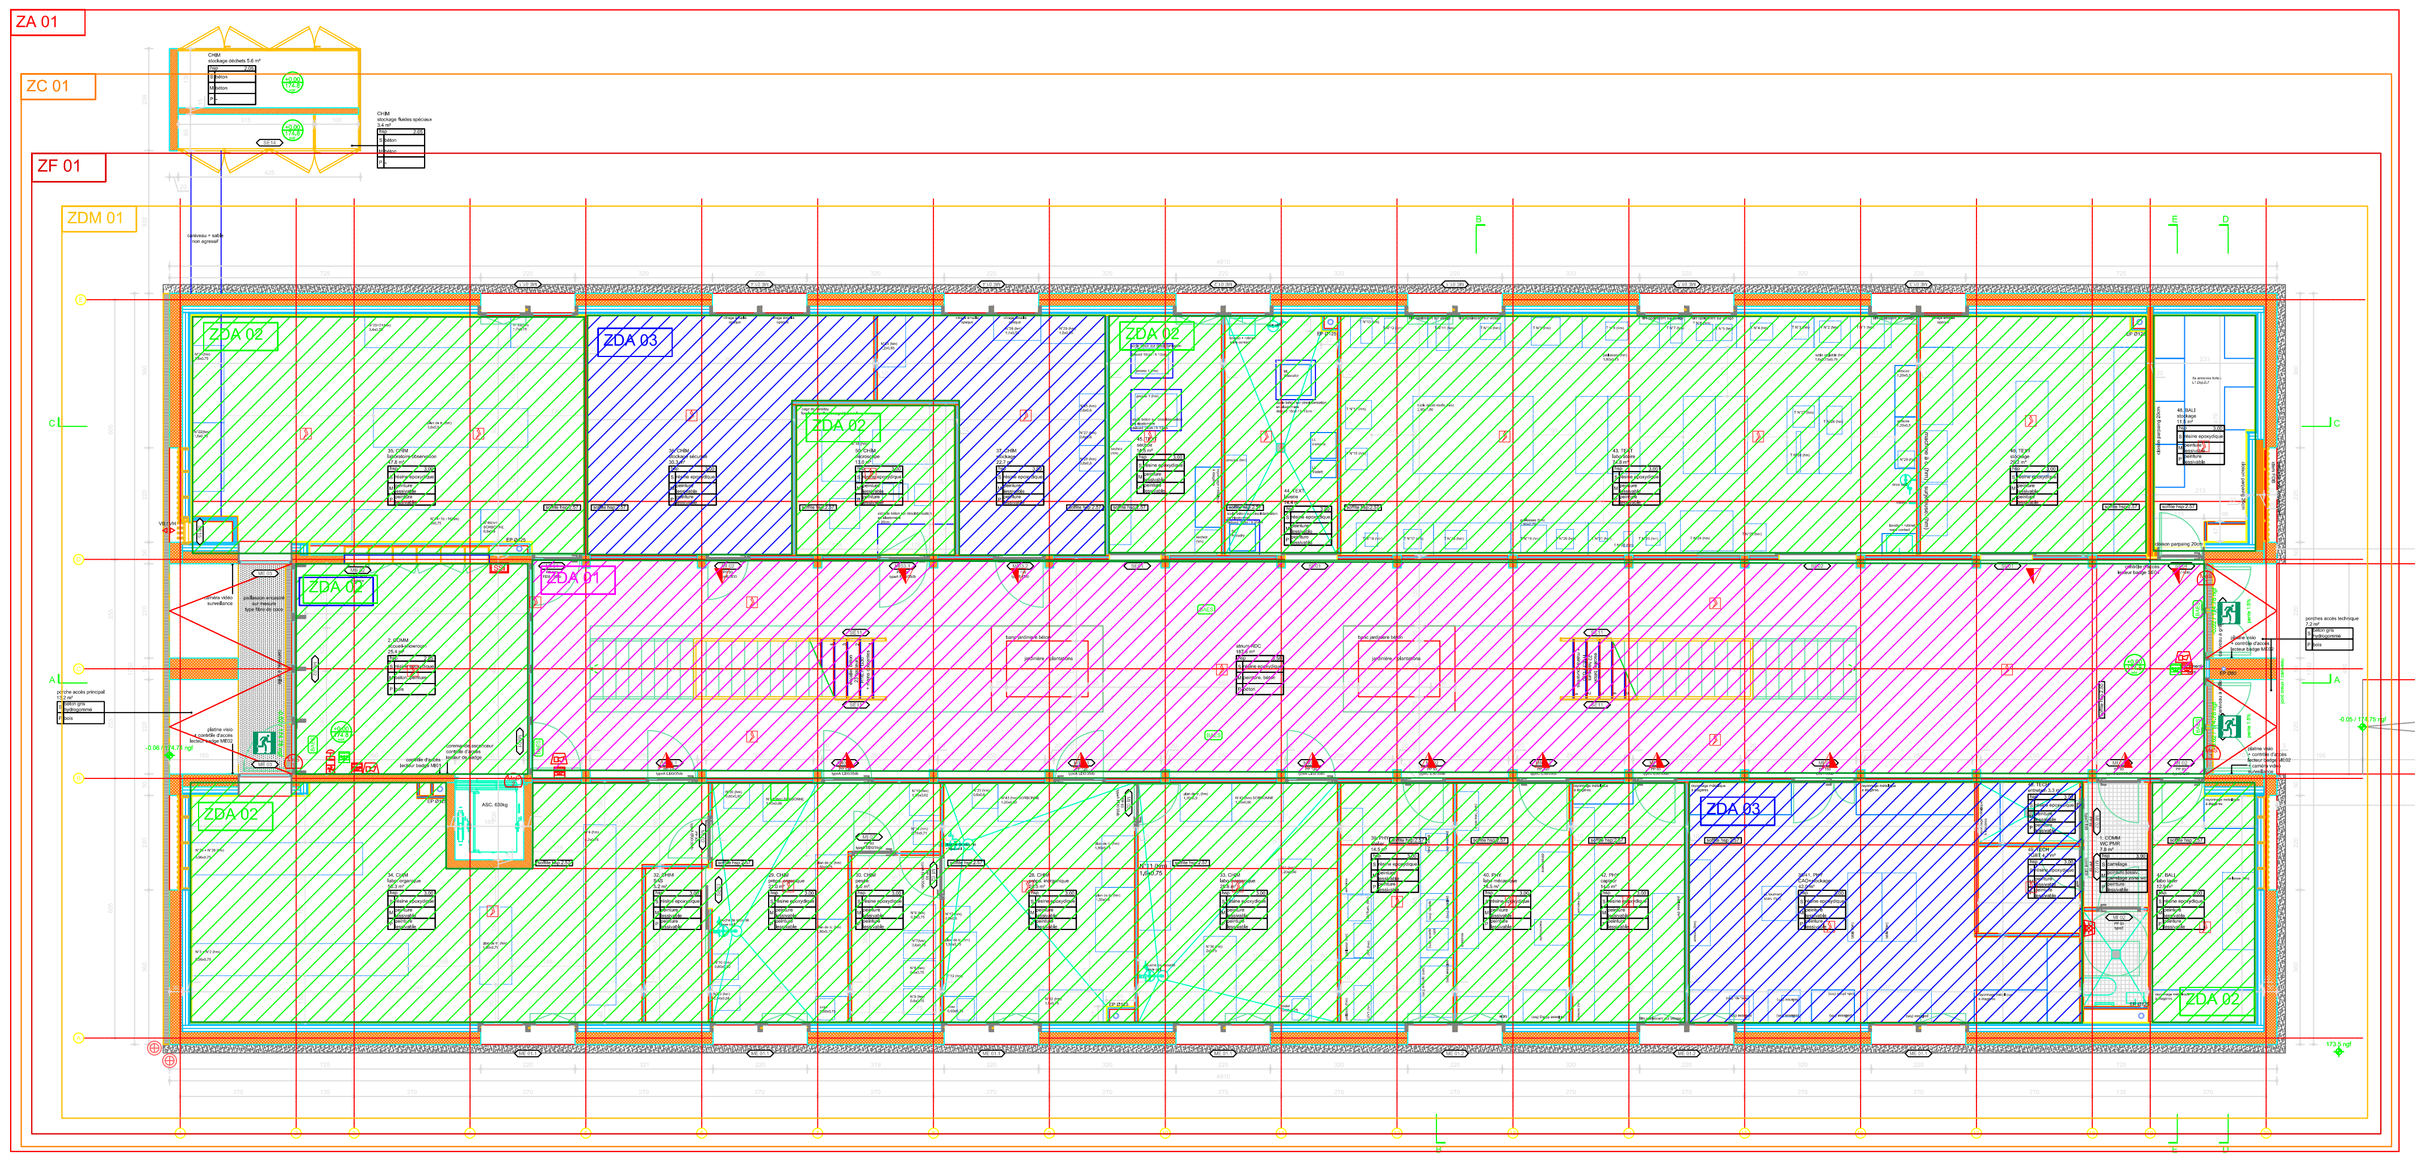

LEGENDE

	Détecteur incendie fumée
	Indicateur d'action
MeS 1	Câbles en attente pour mise en sécurité incendie
	DMA + clapet IK07
	DSAF
	DVAF
SSI	Equipement d'Alarme
	DM Vert
	Arret Urgence : Ventillation
	Arret Urgence : Principal
BAES	BAES BS1 Evacuation
BAES	BAES BS2 Evacuation Etanche
	BS03 Bloc d'ambiance

ZA	Zone d'Alarme
ZC	Zone de Compartimentage
ZF	Zone de Désenfumage
ZDA	Zones de Détection Automatique
ZDM	Zone de Détection par déclencheurs Manuels
	Issue de Secours
MeS 1	Libération Issues de Secours
MeS 2	Non-stop ascenseur

THERMIBEL

ingénierie - acoustique, fluides et HQE

PREFECTURE DE POLICE DE PARIS
-
RELOGEMENT DU CENTRE DE RECHERCHE ET D'EXPERTISE DE LA LOGISTIQUE

LE CHESNAY-ROCQUENCOURT (78)

Macro Lot N°04 : Electricité - CFA - SSI
Plan Zoning
RDC + R+1

MAÎTRE D'OUVRAGE	**PREFECTURE DE POLICE,DIRECTION DE L'IMMOBILIER ET DE L'ENVIRONNEMENT** 1bis rue de Lutèce Paris - 75195 Cedex 04
ARCHITECTE	Atelier Régis Roudil ArchitectesPlace Romée de Villeneuve – Le Mansard A13090 AIX EN PROVENCE 04.42.61.19.05 www.regisroudil.fr
BUREAU D'ETUDES FLUIDES	**THERMIBEL** 3, rue des Pins 38100 GRENOBLE 04 38 12 15 70 ELECTRICITE@thermibel.fr

Ind	Date	Modifications
00	*18/06/2026*	*Création document*

Phase: **DCE**

Ech: 1/100

N° Plan: E01