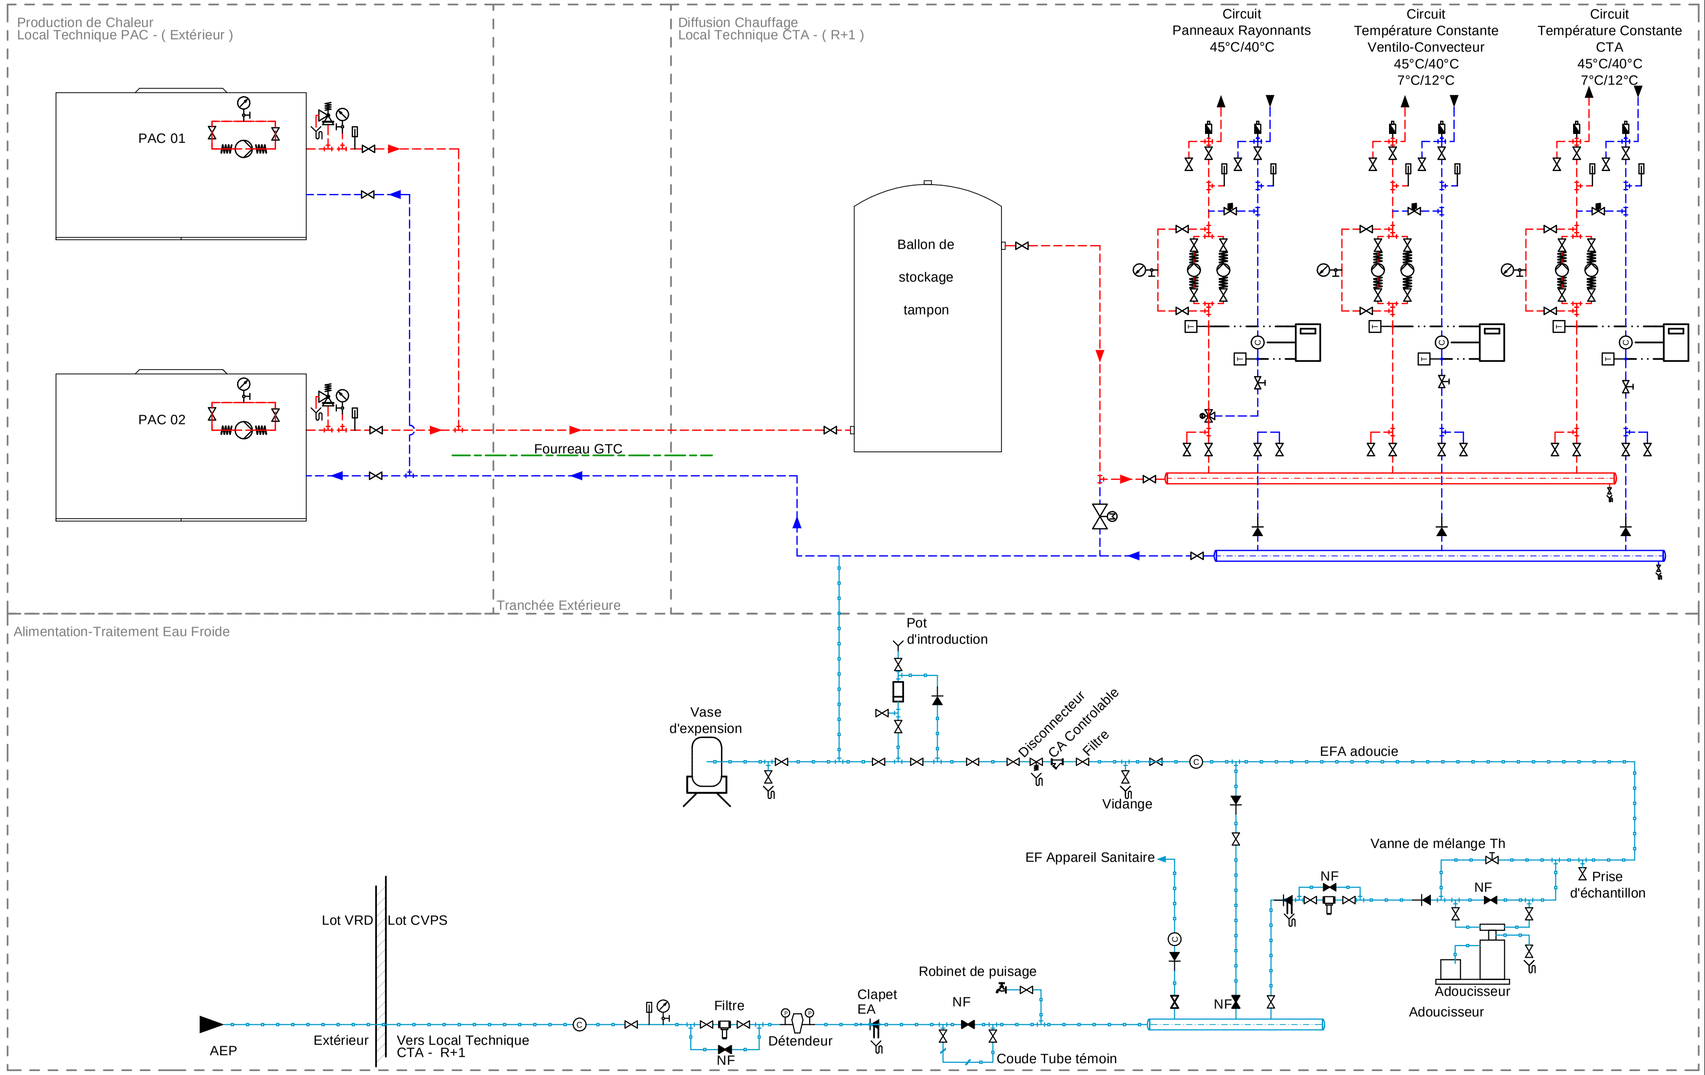


THERMIBEL

ingénierie - acoustique, fluides et HQE

PREFECTURE DE POLICE DE PARIS

-

RELOGEMENT DU CENTRE DE RECHERCHE ET D'EXPERTISE DE LA LOGISTIQUE

LE CHESNAY-ROCQUENCOURT (78)

Lot 03-1 :CHAUFFAGE RAFRAICHISSEMENT VENTILATION PLOMBERIE SANITAIRE
Schéma de Principe Hydraulique

MAÎTRE D'OUVRAGE	**PREFECTURE DE POLICE,** **DIRECTION DE L'IMMOBILIER ET DE L'ENVIRONNEMENT** 1bis rue de Lutèce Paris - 75195 Cedex 04
ARCHITECTE	Atelier Régis Roudil ArchitectesPlace Romée de Villeneuve – Le Mansard A13090 AIX EN PROVENCE 04.42.61.19.05 www.regisroudil.fr
BUREAU D'ETUDES FLUIDES	**THERMIBEL** 3, Rue des Pins - 38100 GRENOBLE *Tél. : +33 4 38 12 15 70* *@ : fluides@thermibel.fr*

Ind	Date	Modifications
00	*06/03/2026*	*Création document*
01	*19/06/2026*	*Mise à Jour*
02	*24/07/2026*	*Mise à Jour*

Phase: DCE

Ech: sans échelle

N° Plan: SCH_HYDR