
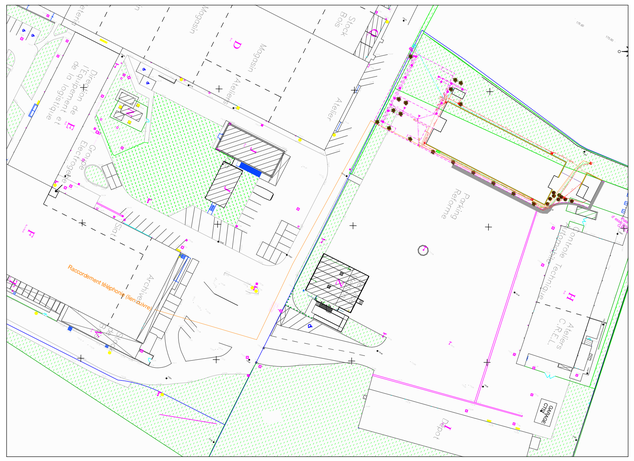


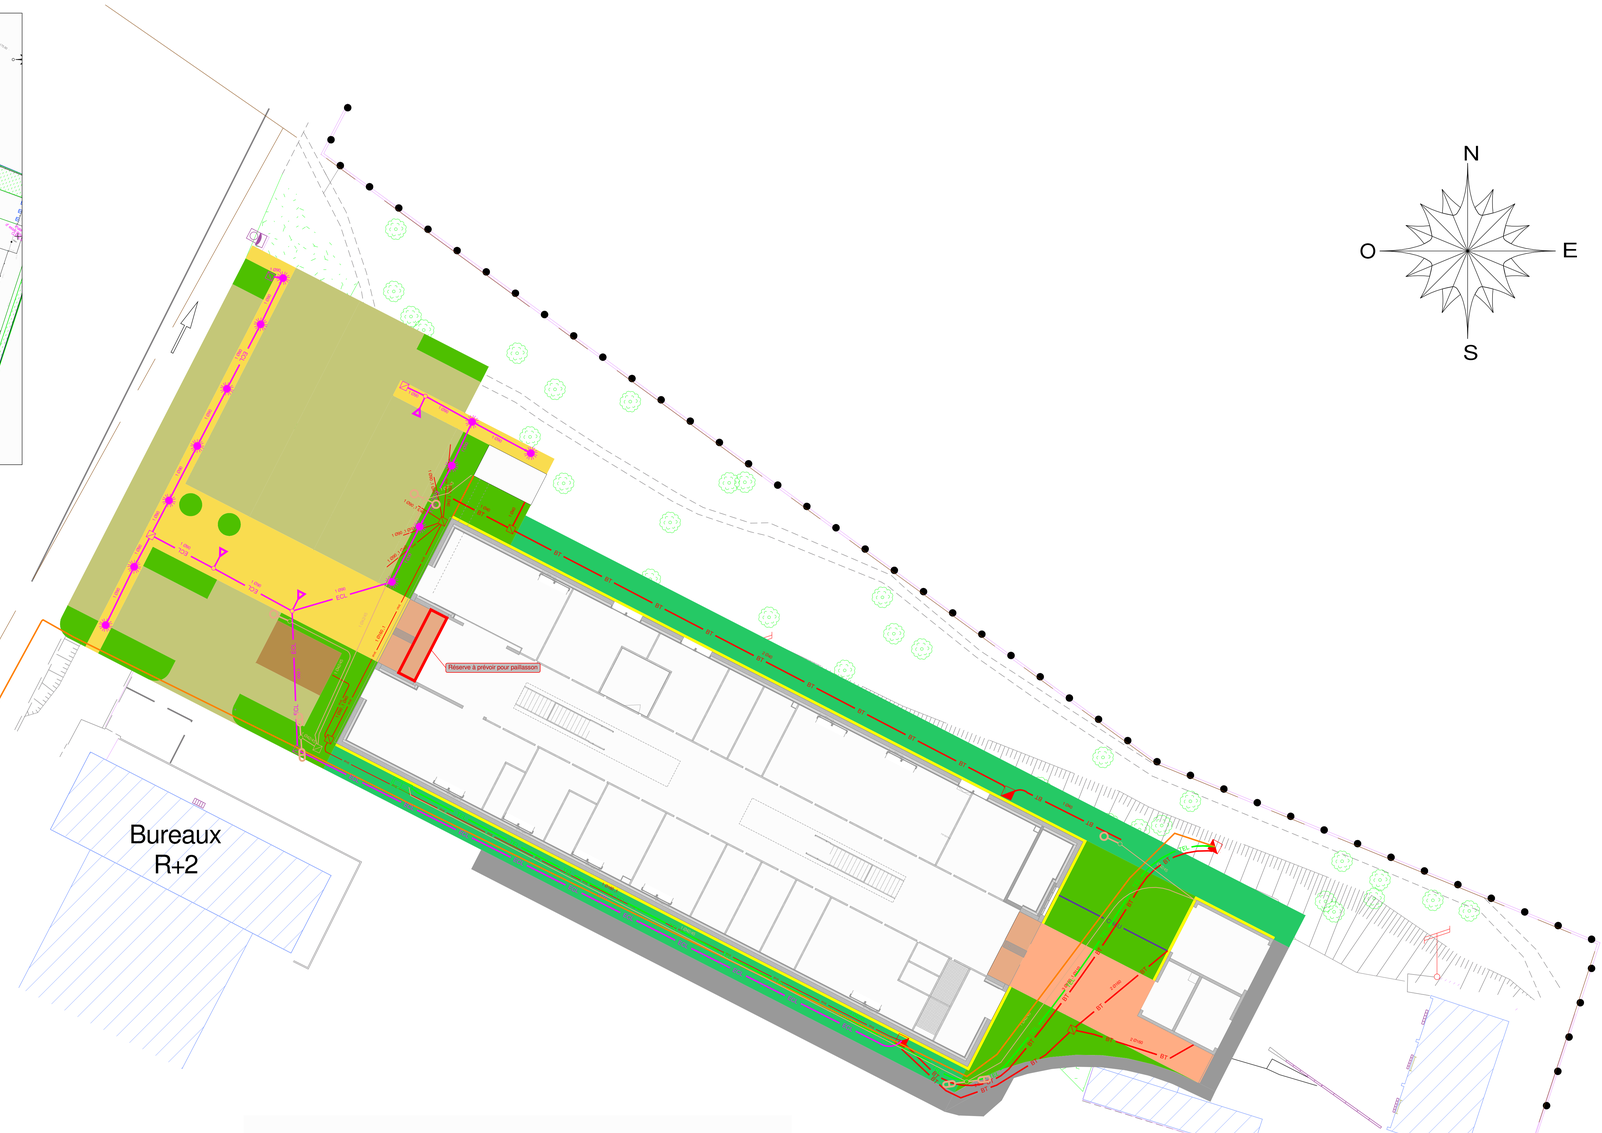

Légende	
ECL	Réseau d'éclairage extérieur
	Candélabre simple hauteur : 4m
	Chambre de tirage 50x50
	Borne hauteur : 1m
TEL	Réseau telecom
	Chambre de tirage L2T
BT	Réseau basse tension
IRVE	Réseau IRVE
	Chambre de tirage 50x50
CHAU	Réseau de chauffage
GAZ	Réseau gaz
	Réseau téléphonie (lien cuivre)
	Réseau vidéosurveillance
	Chambre de tirage 50x50
	Mât de vidéosurveillance

Maître d'Ouvrage :

Préfecture de Police
1bis Rue de Lutèce
75195 PARIS Cedex 04

Projet :

CONSTRUCTION D'UN CREL

Intitulé plan :

Plan de réseaux secs

Bureau d'études VRD
STUDIS INGENIERIE
Ilot Saint Valérien, Rue Perrin de Puycousin
71700 TOURNUS
contact@studis.fr
03 55 33 01 65

Atelier Régis Roudil Architectes
Place Romée de Villeneuve
13090 AIX EN PROVENCE

INDICE	DESIGNATION	DATE
-	Première diffusion	09/03/2026
A	Ajout de 2 mats de videosurveillance	04/06/2026
B		
C		

N° Affaire : 24-075	Phase : DCE	
Plan N° : 2	Echelle : 1/150	Date : 04/06/2026

AS 14