
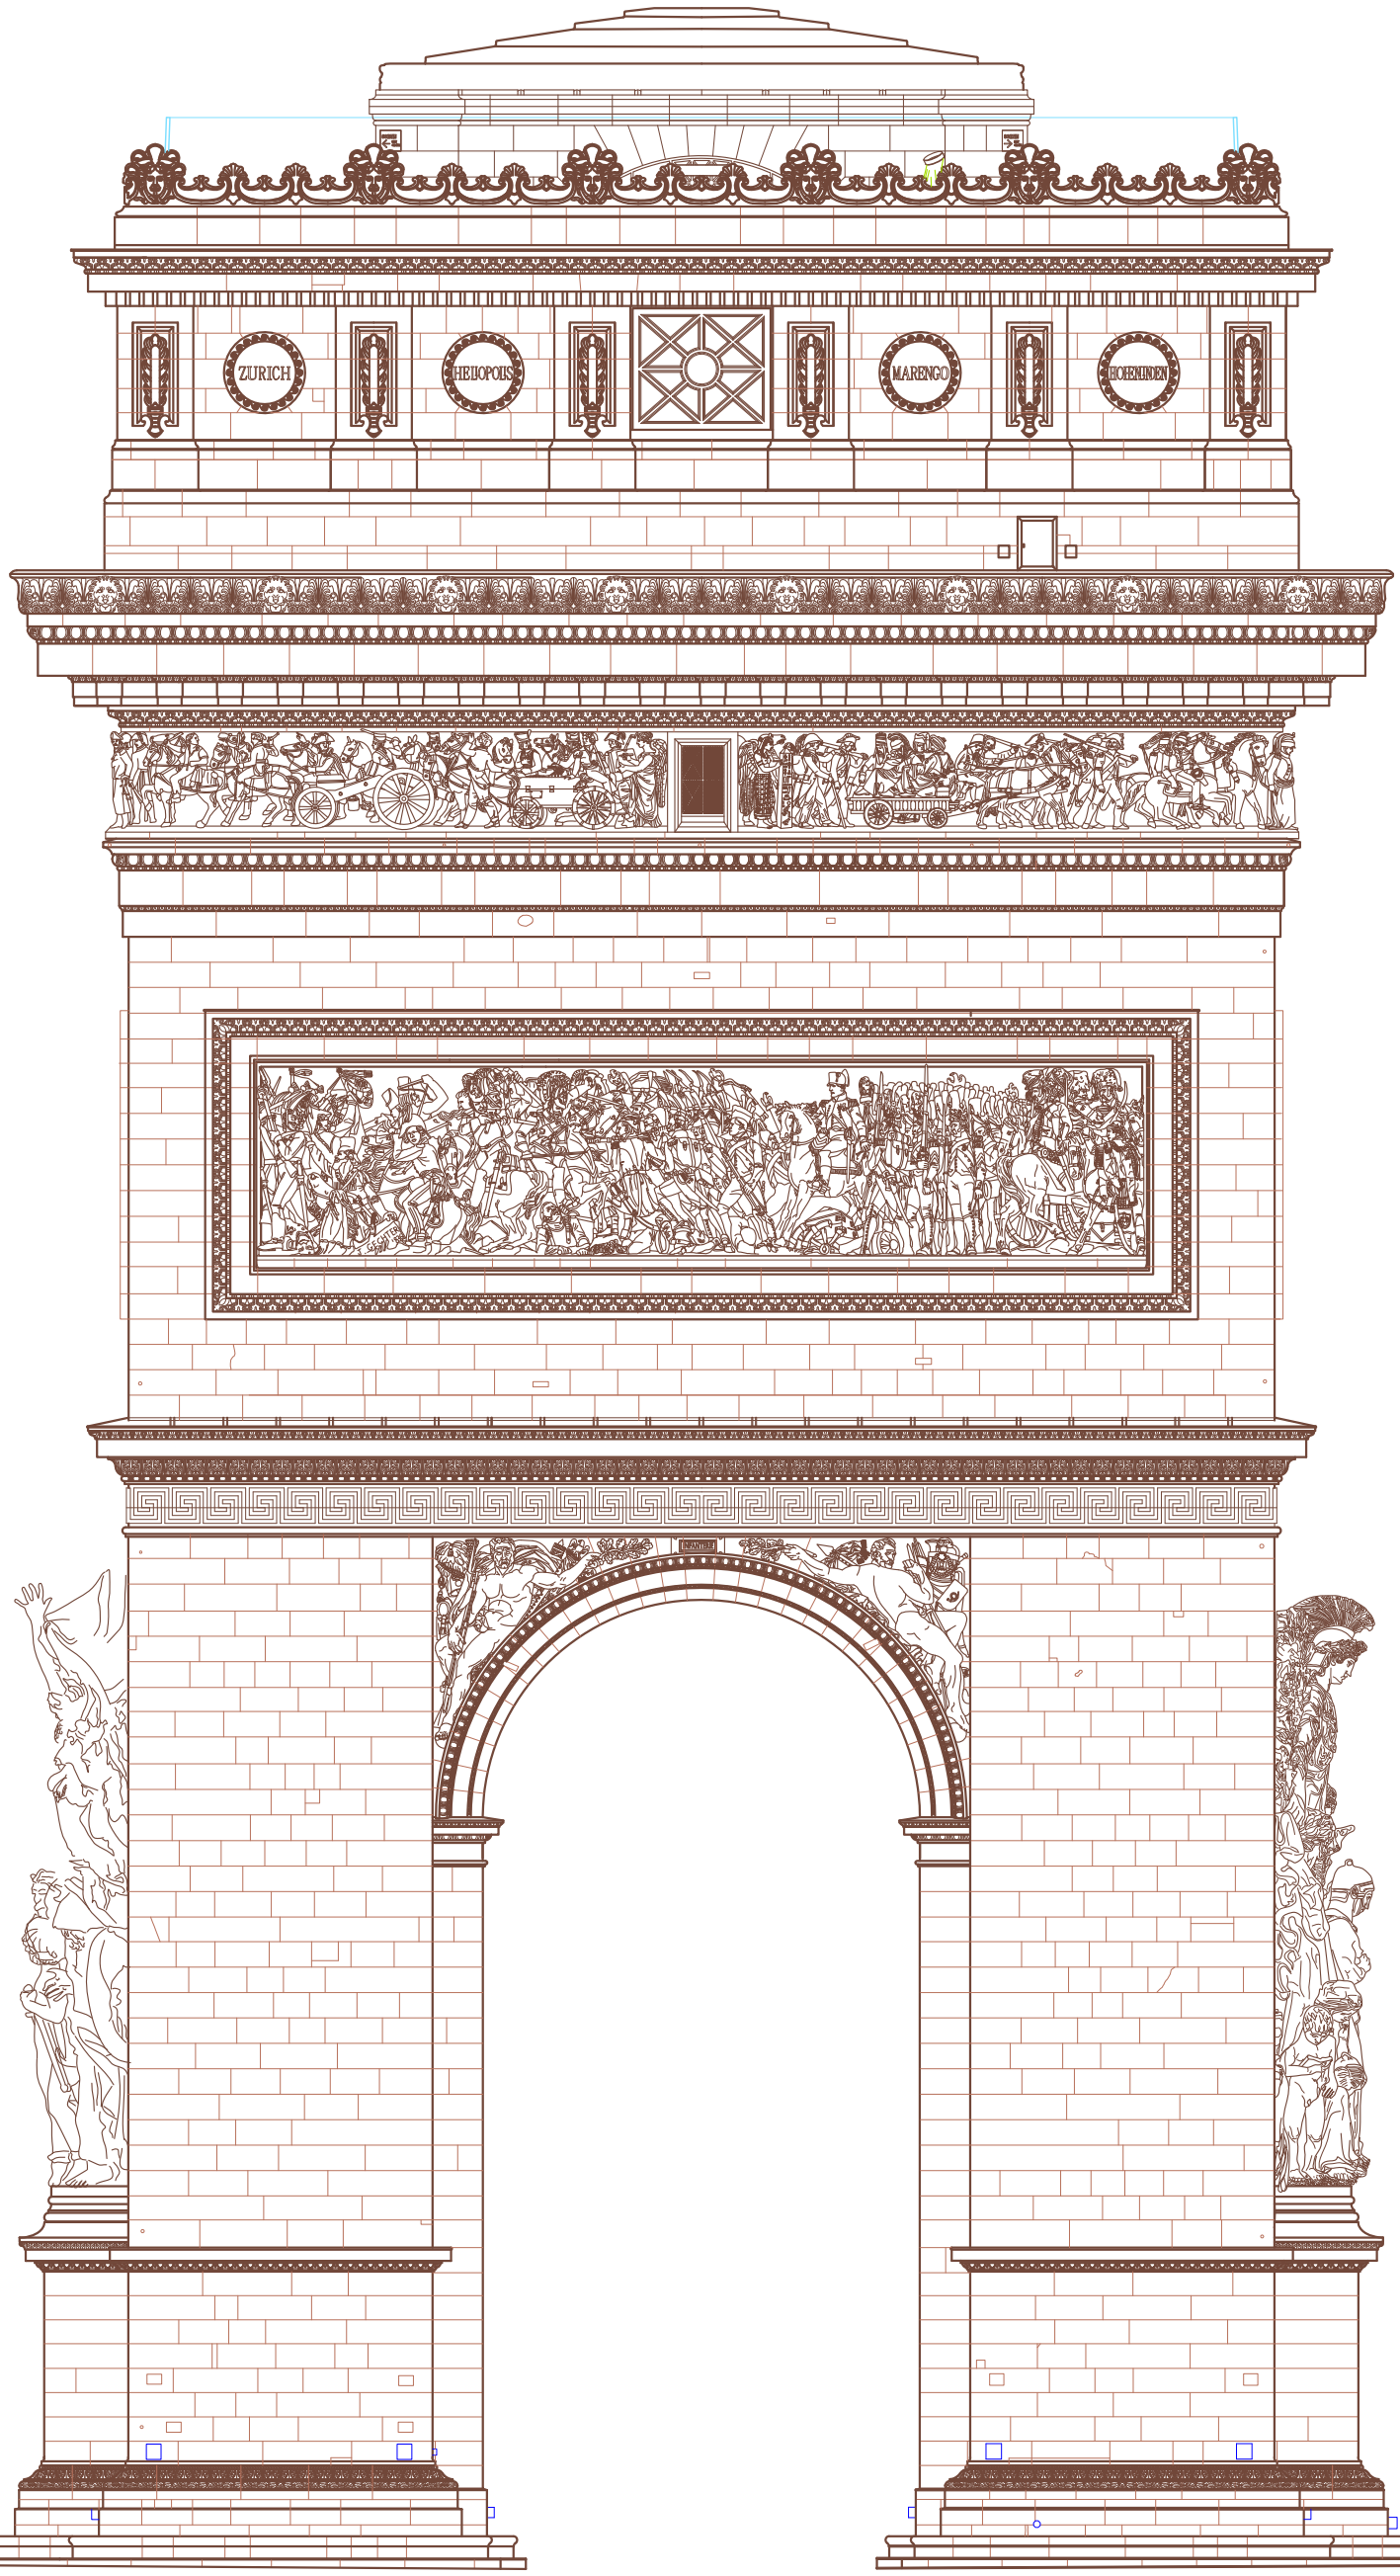


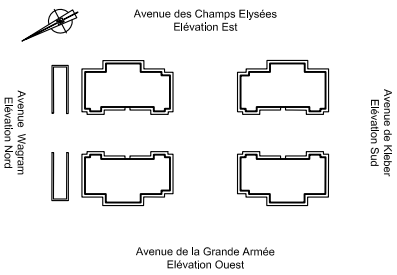

ARC DE TRIOMPHE
PARIS 8ème

Relevé architectural et topographique

Ministère de la Culture et de la Communication

Service National des Travaux

1 Avenue Rockefeller Grande Ecurie du Roy
78035 Versailles cedex

Elévation
Nord

N°	Type de document
1	Elévation est
2	Elévation nord
3	Elévation ouest
4	Elévation sud
5	Coupe-élévation transversale sur piles coté sud
6	Coupe-élévation transversale sur l'axe de la voûte, orientée vers le nord
7	Coupe-élévation transversale sur l'axe de la voûte, orientée vers le sud
8	Coupe-élévation transversale sur piles coté nord
9	Coupe transversale sur accès billetterie et locaux techniques, orientée vers le sud
10	Coupe transversale sur le couloir en sous-sol, parallèle à l'accès.
11	Coupe-élévation longitudinale sur piles coté ouest
12	Coupe-élévation longitudinale sur l'axe de la voûte, orientée vers l'ouest
13	Coupe-élévation longitudinale sur l'axe de la voûte, orientée vers l'est
14	Coupe-élévation longitudinale sur piles coté est
15	Coupe longitudinale sur locaux techniques du socle
16	Coupe longitudinale sur billetterie et crypte
17	Plan du niveau -1 (crypte, billetterie, locaux techniques et EDF...), précisant les surfaces occupées par les différents concessionnaires
18	Plan du niveau sol
19	Plan du niveau 1 (salles dites Napoléon)
20	Plan du niveau 2
21	Plan de l'entresol (salle des Palmes et salle Militaire)
22	Plan du niveau technique
23	Plan du niveau musée (l'attique)
24	Plan de l'entresol 2 (Musée et terrasse)
25	Plan du niveau terrasse
26	Plan de toiture
27	Plan topographique

Période de levé : Mai à Juillet 2008

Plan 02/27	Echelle 1/50
Date: Mars 2010	Indice 1.1

Edition du document

COEFFICIENT

BUREAU DE DESSIN TILMANT