

Avenue des Champs Elysées

Avenue Wagram

Avenue de Kleber

Avenue de la Grande Armée

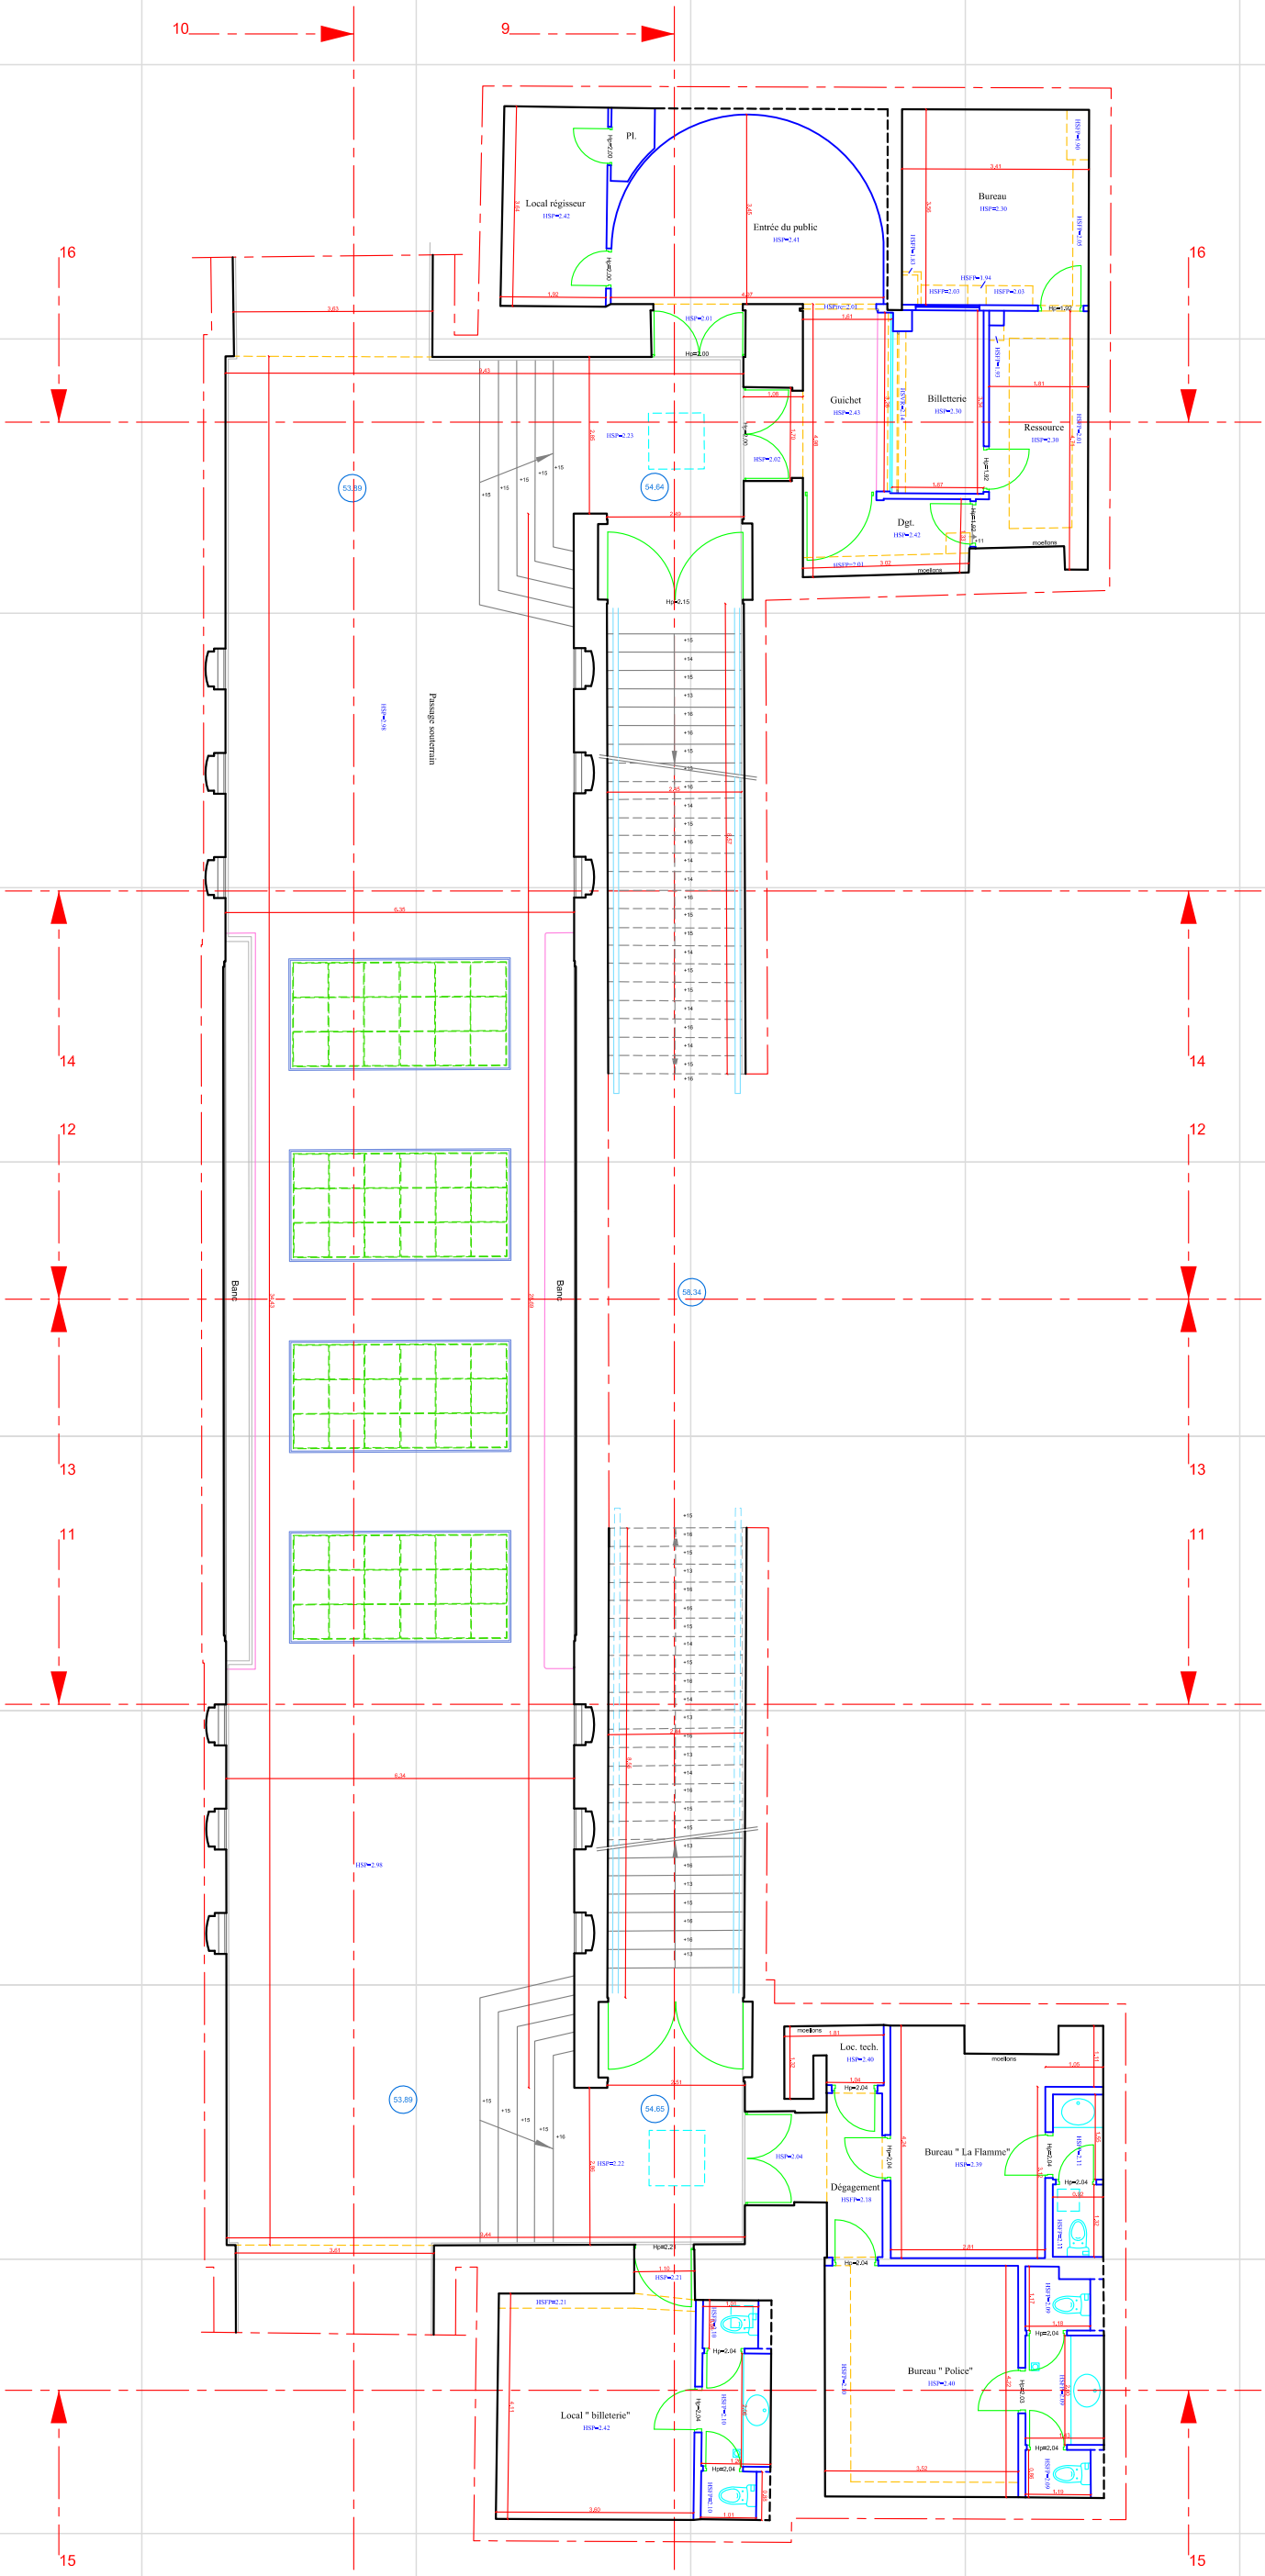

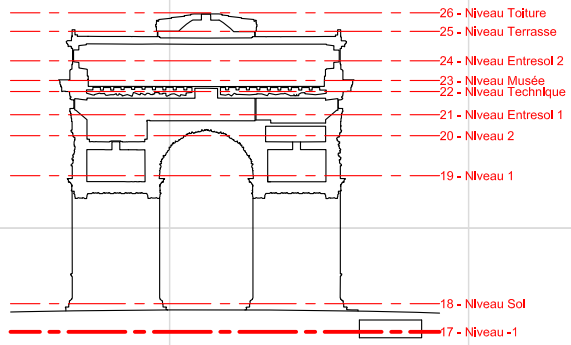

ARC DE TRIOMPHE
PARIS 8ème

Relevé architectural et topographique

Ministère de la Culture et de la Communication

Service National des Travaux

1 Avenue Rockefeller Grande Ecurie du Roy
78035 Versailles cedex

Plan du niveau −1
Crypte, billetterie, locaux techniques et EDF?

N°	Type de document
1	Elévation est
2	Elévation nord
3	Elévation ouest
4	Elévation sud
5	Coupe–élévation transversale sur piles coté sud
6	Coupe–élévation transversale sur l'axe de la voûte, orientée vers le nord
7	Coupe–élévation transversale sur l'axe de la voûte, orientée vers le sud
8	Coupe–élévation transversale sur piles coté nord
9	Coupe transversale sur accès billetterie et locaux techniques, orientée vers le sud
10	Coupe transversale sur le couloir en sous–sol, parallèle à l'accès.
11	Coupe–élévation longitudinale sur piles coté ouest
12	Coupe–élévation longitudinale sur l'axe de la voûte, orientée vers l'ouest
13	Coupe–élévation longitudinale sur l'axe de la voûte, orientée vers l'est
14	Coupe–élévation longitudinale sur piles coté est
15	Coupe longitudinale sur locaux techniques du socle
16	Coupe longitudinale sur billetterie et crypte
17	Plan du niveau −1 (crypte, billetterie, locaux techniques et EDF..), précisant les surfaces occupées par les différents concessionnaires
18	Plan du niveau sol
19	Plan du niveau 1 (salles dites Napoléon)
20	Plan du niveau 2
21	Plan de l'entresol (salle des Palmes et salle Militaire)
22	Plan du niveau technique
23	Plan du niveau musée (l'attique)
24	Plan de l'entresol 2 (Musée et terrasse)
25	Plan du niveau terrasse
26	Plan de toiture
27	Plan topographique

Période de levé : Mai à Juillet 2008

0 0,5 1 1,5 2 2,5m

Plan 17/27	Echelle 1/50
Date: Février 2010	Indice 1.1

Edition du document

Agence de PARIS
26, rue J.J. Rousseau - 75001 PARIS Cedex
Tél : 01.40.26.76.76 - Fax : 01.40.26.07.79
E-mail : contact@bdpa.fr
Site Internet : http://www.bdpa.fr
Siège Social :
SARL au Capital de 7.500 Euros
RCS PARIS B 342 774 284 - SIRET 342 774 284 00035 - APE 7111Z
Agences :
ARRAS - BAYEUX - LILLE - LYON - MARSEILLE - NANCY - NANTES - ORLEANS - TOULOUSE

COEFFICIENT 0 1 2 3 4
27, rue des Mathurins 75008 PARIS - Tél 01 42 66 68 21

BUREAU DE DESSIN TILMANT