
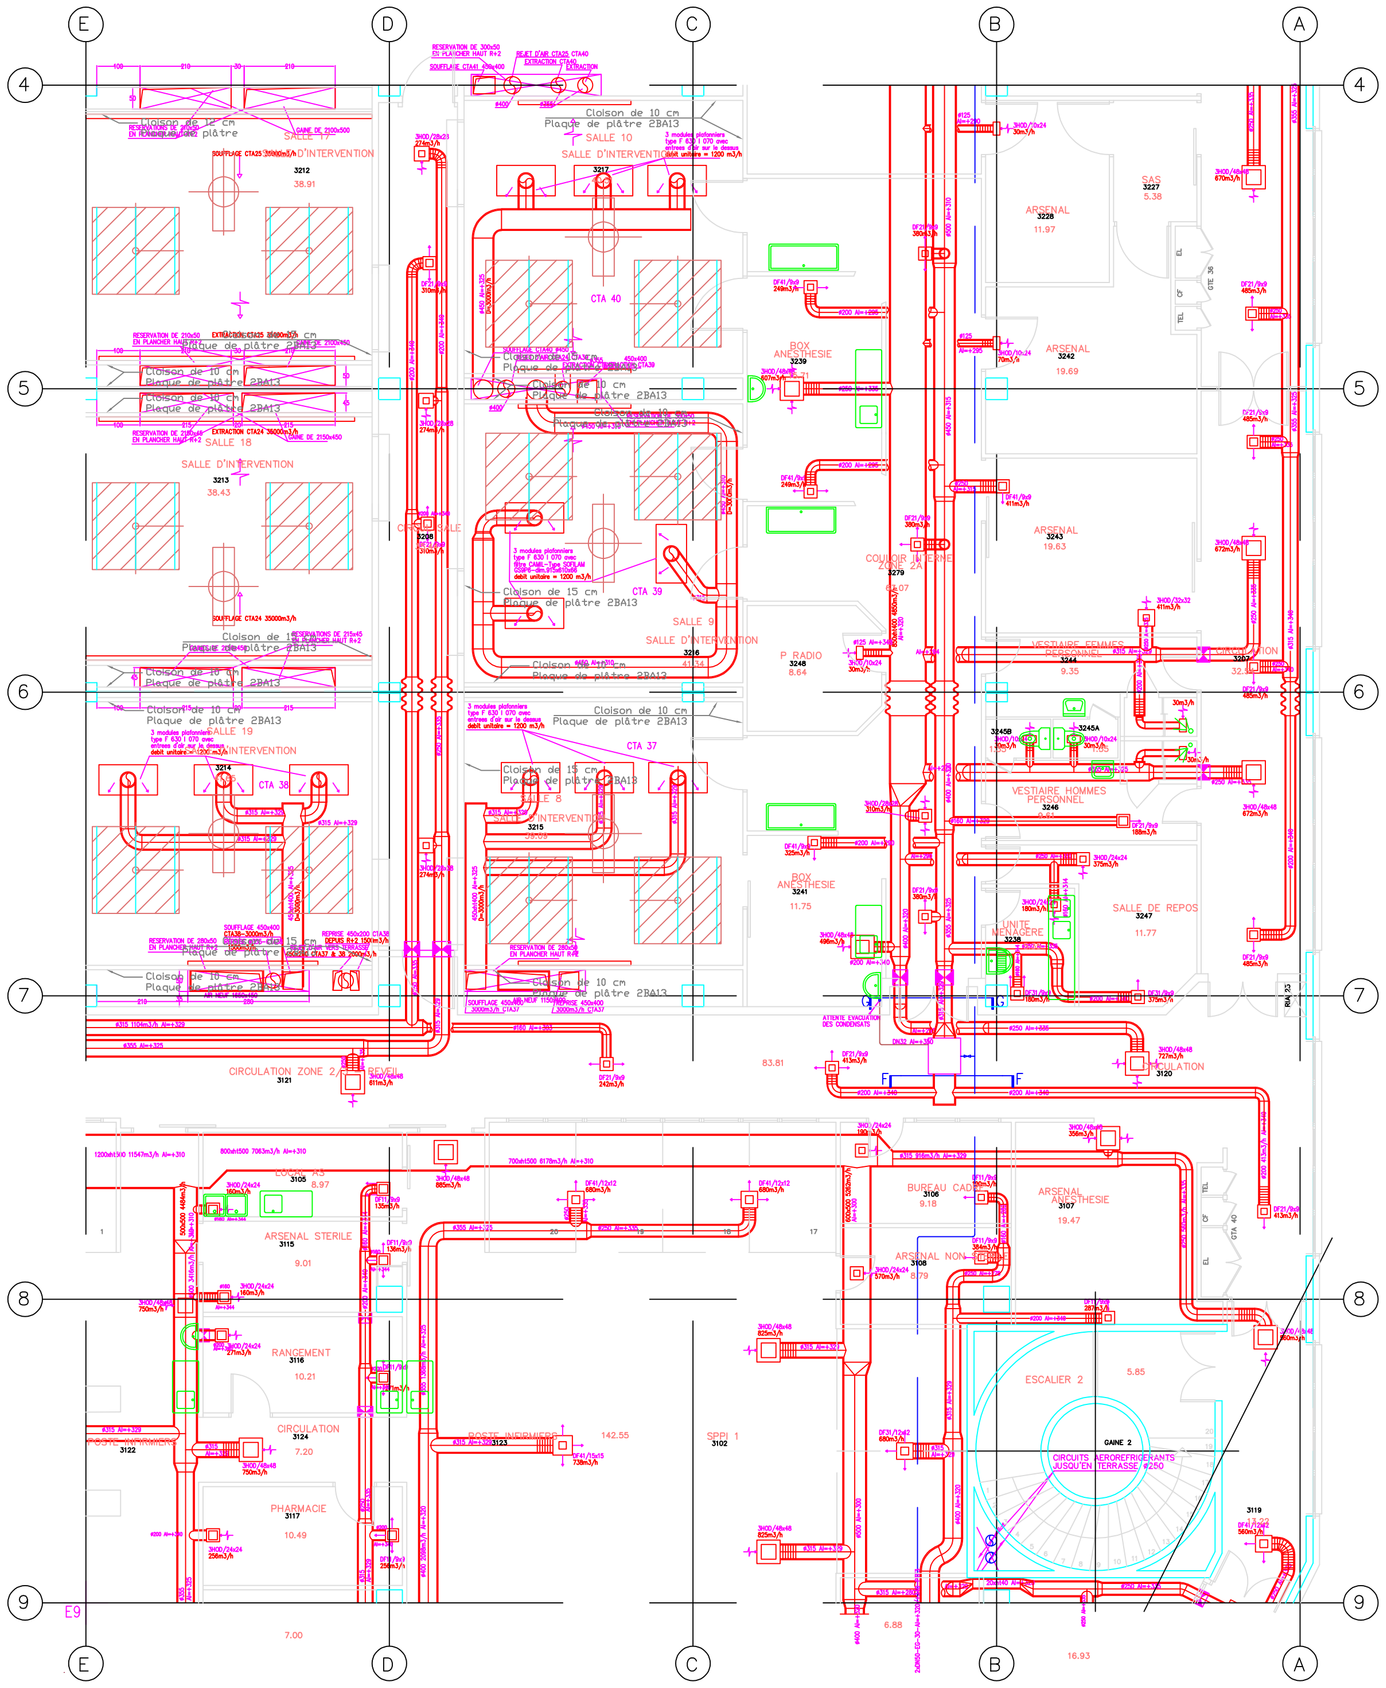


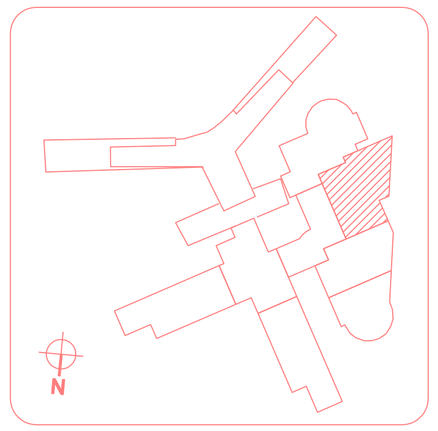

Centre Hospitalier Universitaire de Clermont-Ferrand

COMPLEXE ST JACQUES

HOPITAL GABRIEL MONTPIED

PMT ZONE 4

ETAGE 3

Ventilation – Climatisation

Date	Modifications	Indice
01/02/00	Mise à jour affaire 6018 (VERNET BOSSER)	H
27/03/00	Mise à jour BLANCHET	I

Dresse par : OTRA

Dessine par : OTRA

L'Ingenieur en chef :

Date :

Echelle : 1/100*

N° Plan d'Affaire :

N° de Classement Archives : 01 10 01 16 13 0100