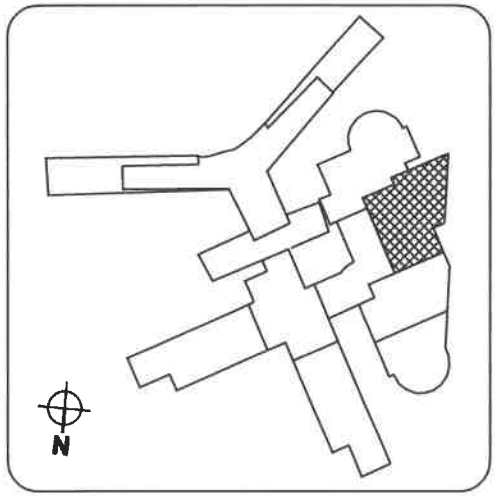


OTH RHONE-ALPES
OTRA
10 rue Emile Coulaudon
63008 CLERMONT-FERRAND CEDEX
TEL 73 35 34 77 Fax 73 35 32 98

ARCHITECTES
A. CHATELIN
Mandataire
J. de VILMORIN
1 rue de la Planche
75007 PARIS
Tel 16 1 42 22 02 40
Fax 16 1 45 48 07 68

P. FAYE
M. TOURNAIRE
10 rue P.POISSON
63400 CHAMALIERES
73 37 70 69
73 30 98 40

BUREAU DE CONTROLE
VERITAS
Rond Point de la Part-Dieu
Route de Cournon
63000 CLERMONT-FERRAND
Tel 73 26 72 72
Fax 73 27 45 66

ECONOMISTE DU BATIMENT
M. MOYRET
B.P. 50
63430 PONT DU CHATEAU
Tel 73 83 00 96
Fax 73 83 56 00

CEGELEC
Direction R?gionale LYON
CENTRE DE TRAVAUX DE CLERMONT-FD
Rue CLEMENT ADER - 63360 GERZAT
T?l : 73-24-13-69 Fax : 73-24-39-59

C.H.R. CLERMONT-FERRAND

BLOC TECHNIQUE - HOPITAL G. MONTPIED

Ref client: Num client: 1-14-01-00-13-44-01

INDICE	MODIFICATION	DATE	nom Dessin? visa	nom V?rifi? visa	nom Approuv? visa
E	Mise a jour B.P. essais (S.A.EM.)	08/02			
D	Mise a jour suivant travaux	11/99	CLEMESSY		
C	DOE	09/98	BRUGNE	QUEIROZ	BARRALLON
B	Adjonction Q16	03/98	QUEIROZ		
A	CREATION DU DOCUMENT	11/97	Q.R.		

ECHELLE : 1/ | FOND DE PLAN: | NOMS des FICHIERS DAO CGEPDG.DWG | AFFAIRE: .DWG | FOLIO PDG | VOIR FOLIO

Tableau isolé normal - 313TIN
3ème étage

Affaire No 457/6940 | **Plan No 140** | **A**

DATE	11/97	03/98	09/98	11/99	08/02					
INDICE / FOLIO	A	B	C	D	E					DESIGNATION
A	●	●	●	●	●					Page de garde
B	●	●	●	●	●					Repertoire des folios
1										Reserve
2	●	●	●							Distribution Eclairage
3										Reserve
4	●	●	●							Distribution PC
5	●	●	●	●	●					Distribution PC
6										Reserve
7	●	●	●	●						Report Defauts GTC
8										Reserve
9	●	●	●	●						Bornier
10	●	●	●	●						Implantation
11	●	●	●	●						Nomenclature
12	●	●	●	●						Carnet de cable
13										
14										
DATE											
INDICE / FOLIO											DESIGNATION
25											
26											
A	11/97	E	08/02		
B	03/98				
C	09/98				
D	11/99				

CEGELEC
Direction Regionale LYON
CENTRE DE TRAVAUX DE CLERMONT-FD
Rue Clement ADER – 63360 GERZAT
Tel: 73.24.13.69 Fax: 73.24.39.59

DESSINE LE: PAR: QR


1 1 4 0 1 0 0 1 3 4 4 0 2
Utilisateur

Aff. Nø 457/6940 Plan Nø 40
Createur

Tableau 313TIN
Repertoire des folios

FORMAT A4

FOLIO B

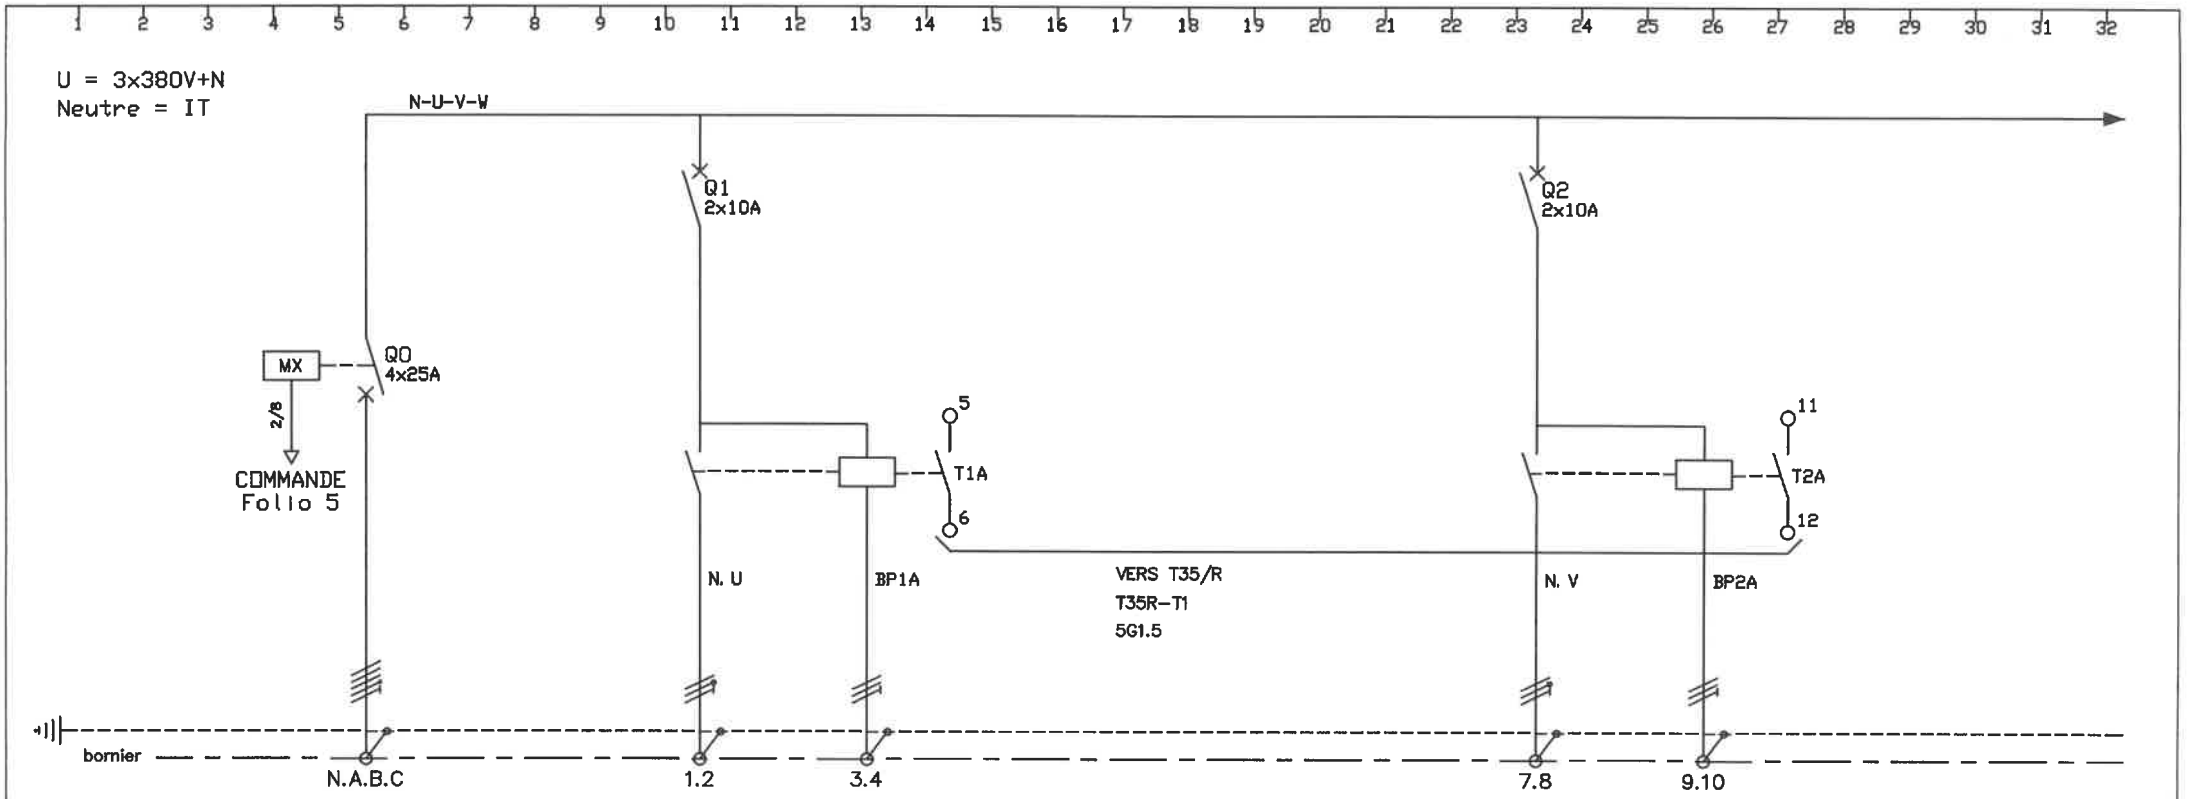

DESIGNATION	DEPUIS TTIN7 2e ETAGE		ECL. 3217	Bouton Poussoir				ECL. 3217	Bouton Poussoir			
REPERE DEPART BORNIER	TRANSFO 15kVA TTIN-7-A6		313TINE1A T1A	313TINBP1A BP1A				313TINE2A T2A	313TINBP2A BP2A			
COURANT D'EMPLOI IB (A)												
PROTECTION OU COMMANDE TYPE ET CALIBRE	DISJONCTEUR 4x25A		DISJONCTEUR 2x10A	TELERUPTEUR 2x16A				DISJONCTEUR 2x10A	TELERUPTEUR 2x16A			
PROTECTION SURCHARGES												
PROTECTION COURT CIRCUIT												
PUISSANCE			400W					400W				
CABLAGE ARMOIRE SECTION												
CABLE NATURE-SECTION	U1000RO2V 5G10		U1000RO2V 3G1.5	U1000RO2V 3G1.5				U1000RO2V 3G1.5	U1000RO2V 3G1.5			
LONGEUR												
POSE-COEFF.												
CHUTE DE TENSION (%)												
ICC3. ICC1. ID. (KA)												

A	11/97					
B	03/98					
C	09/98					

CEGELEC
Direction Regionale LYON
CENTRE DE TRAVAUX DE CLERMONT-FD
Rue Clement ADER - 63360 GERZAT
Tel: 73.24.13.69 Fax: 73.24.39.59

DESSINE LE: PAR: QR


1 1 4 0 1 0 0 1 3 4 4 0 3
Utilisateur

Aff. Nø 457/6940 Plan Nø40
Createur

Tableau 313TIN
Distribution Eclairage

FORMAT A4

FOLIO 2

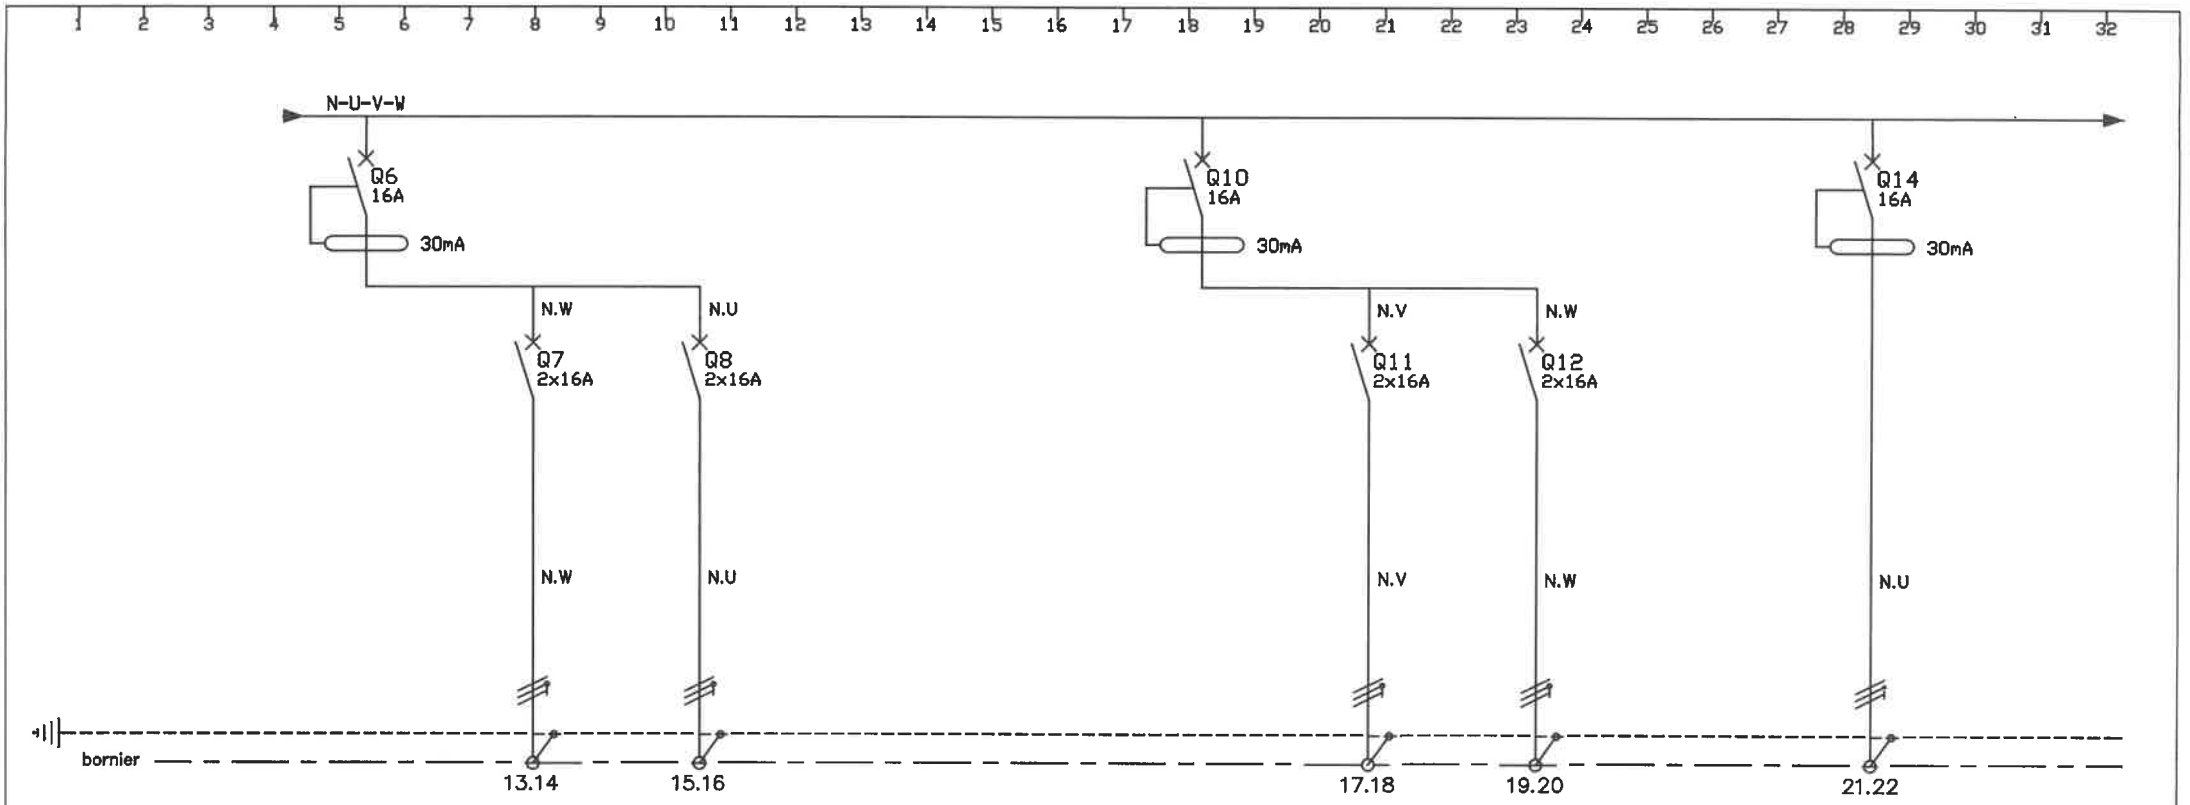

DESIGNATION	GENERAL Q7 A Q8	B PC BRAS 3217	B PC 3217			GENERAL Q11 – Q12	B PC BRAS 3217	6 PC 3217		2 PC NG+NG UTE 3217		
REPERE DEPART BORNIER		313TINPC7 Q7	313TINPC8 Q8				313TINPC11 Q11	313TINPC12 Q12		313TINPC14 Q14		
COURANT D'EMPLOI IB (A)												
PROTECTION OU COMMANDE TYPE ET CALIBRE	DISJONCTEUR 4x16A –30mA	DISJONCTEUR 2x16A	DISJONCTEUR 2x16A			DISJONCTEUR 4x16A – 30mA	DISJONCTEUR 2x16A	DISJONCTEUR 2x16A		DISJONCTEUR 2x16A – 30mA		
PROTECTION SURCHARGES												
PROTECTION COURT CIRCUIT												
PUISSANCE		8 PC	8 PC				8 PC	6 PC		3 PC NG		
CABLAGE ARMOIRE SECTION												
CABLE NATURE–SECTION		U1000RO2V 3G2.5	U1000RO2V 3G2.5				U1000RO2V 3G2.5	U1000RO2V 3G2.5		U1000RO2V 3G2.5		
LONGEUR												
POSE–COEFF.												
CHUTE DE TENSION (%)												
ICC3. ICC1. ID. (KA)												

A	11/97					
B	03/98					
C	09/98					

CEGELEC
Direction Regionale LYON
CENTRE DE TRAVAUX DE CLERMONT–FD
Rue Clement ADER – 63360 GERZAT
Tel: 73.24.13.69 Fax: 73.24.39.59

DESSINE LE PAR: QR


1 1 4 0 1 0 0 1 3 4 4 0 4
Utilisateur

Aff. Nø 457/6940 Plan Nø 40
Createur

Tableau 313TIN
Distribution PC

FORMAT A4

FOLIO 4

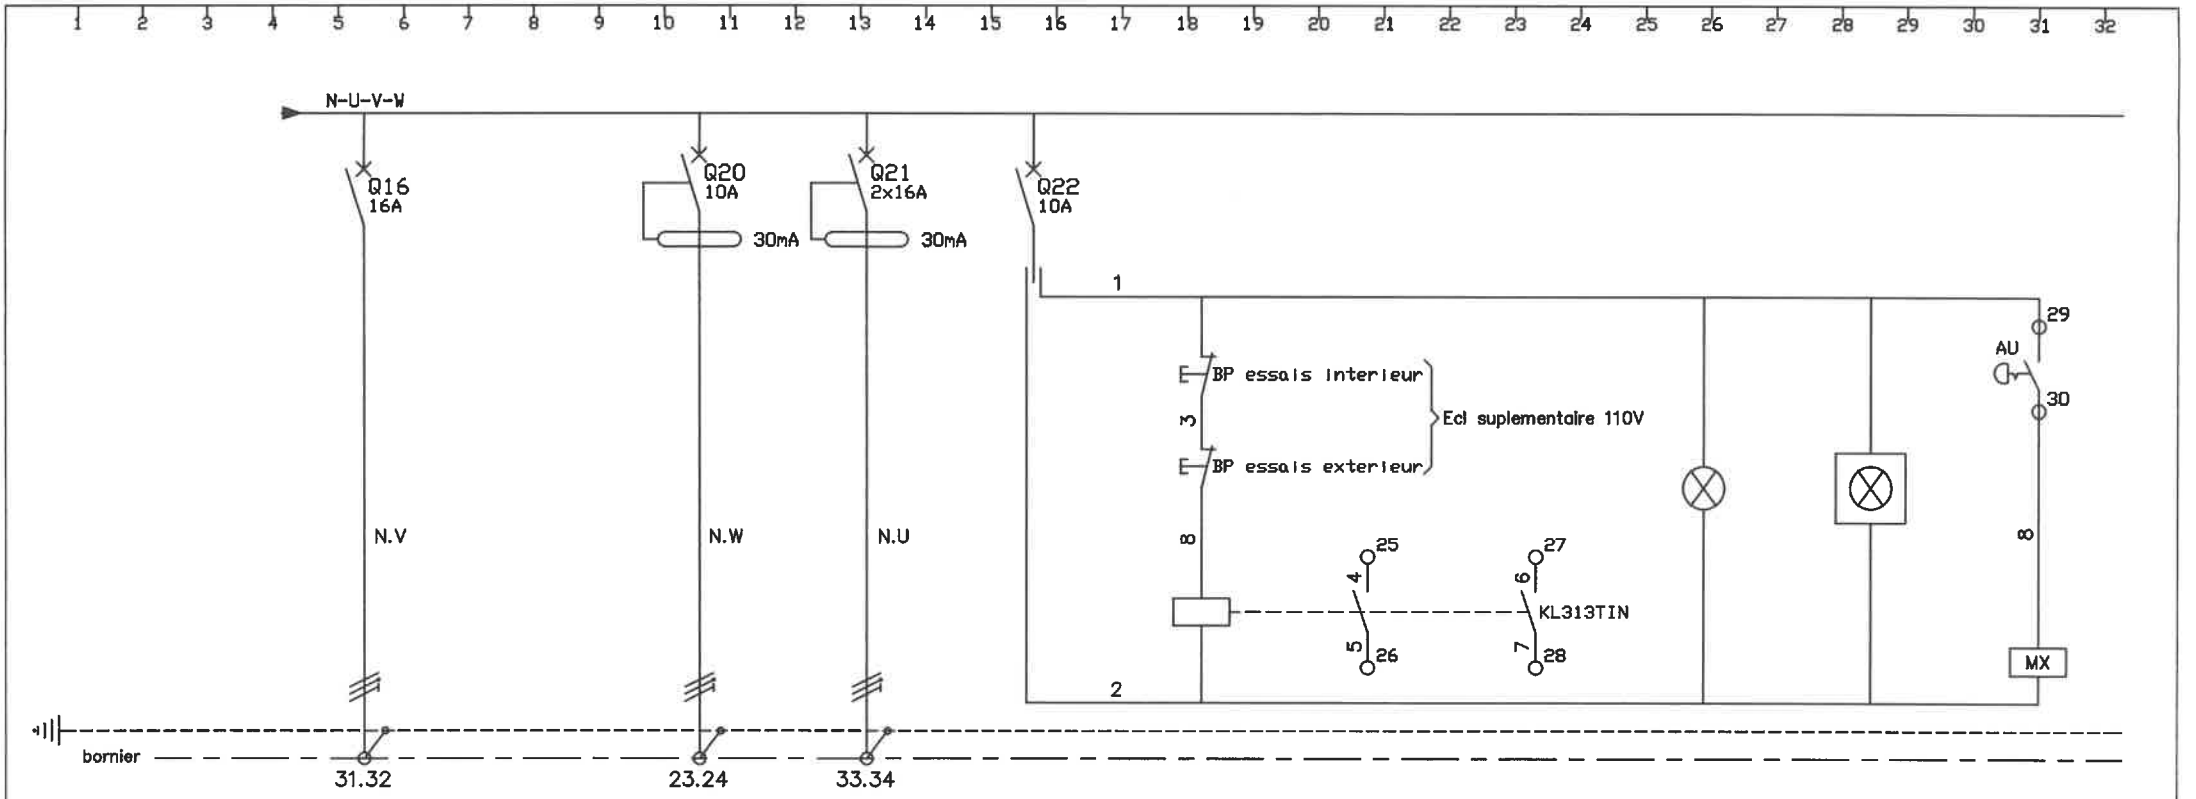

DESIGNATION	PORTE AUTO 3217		ALIM. COFFRET DE COMMANDE	2 PC 3217		RELAIS MANQUE TENSION	VERS TABLEAU TD2-SCIALY	VERS CHASSIS ECL. REMP. T3.5/R	VOYANT SOUS TENSION	ECL. SECURITE MODULAIRE	ARRET D'URGENCE	
REPERE DEPART BORNIER	3137TIN16 Q16		313TIN20 Q20	313TINPC21 Q21				MT-313TIN			313TINAU	
COURANT D'EMPLOI IB (A)												
PROTECTION OU COMMANDE TYPE ET CALIBRE	DISJONCTEUR 2x16A		DISJONCTEUR 2x10A - 30mA	DISJONCTEUR 2x16A - 30mA	DISJONCTEUR 2x10A							
PROTECTION SURCHARGES												
PROTECTION COURT CIRCUIT												
PUISSANCE												
CABLAGE ARMOIRE SECTION												
CABLE NATURE-SECTION	U1000RO2V 3G2.5		U1000RO2V 3G1.5	U1000RO2V 3G2.5			U1000RO2V 3G1.5	U1000RO2V 3G1.5			U1000RO2V 3G1.5	
LONGEUR												
POSE-COEFF.												
CHUTE DE TENSION (%)												
ICC3. ICC1. ID. (KA)												

A	11/97	E	08/02		
B	03/98				
C	09/98				
D	11/99				

CEGELEC

Direction Regionale LYON
CENTRE DE TRAVAUX DE CLERMONT-FD
Rue Clement ADER - 63360 GERZAT
Tel: 73.24.13.69 Fax: 73.24.39.59

DESSINE LE: PAR: QR

1 1 4 0 1 0 0 1 3 4 4 0 5
Utilisateur


Aff. Nø 457/6940 Plan Nø 40
Createur

Tableau 313TIN

Distribution PC

FORMAT A4

FOLIO 5

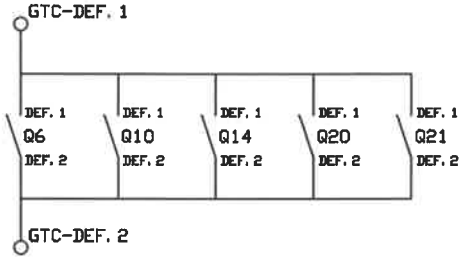

A	11/97					
B	03/98					
C	09/98					
D	11/99					

CEGELEC

Direction Regionale LYON
CENTRE DE TRAVAUX DE CLERMONT-FD
Rue Clement ADER - 63360 GERZAT
Tel: 73.24.13.69 Fax: 73.24.39.59

DESSINE LE: PAR: QR

1	1	4	0	1	0	0	1	3	4	4	0	6

Utilisateur

Aff. Nø 457/6940 Plan Nø 40


Createur

Tableau 313TIN

Report Defauts GTC

FORMAT A4

FOLIO 7

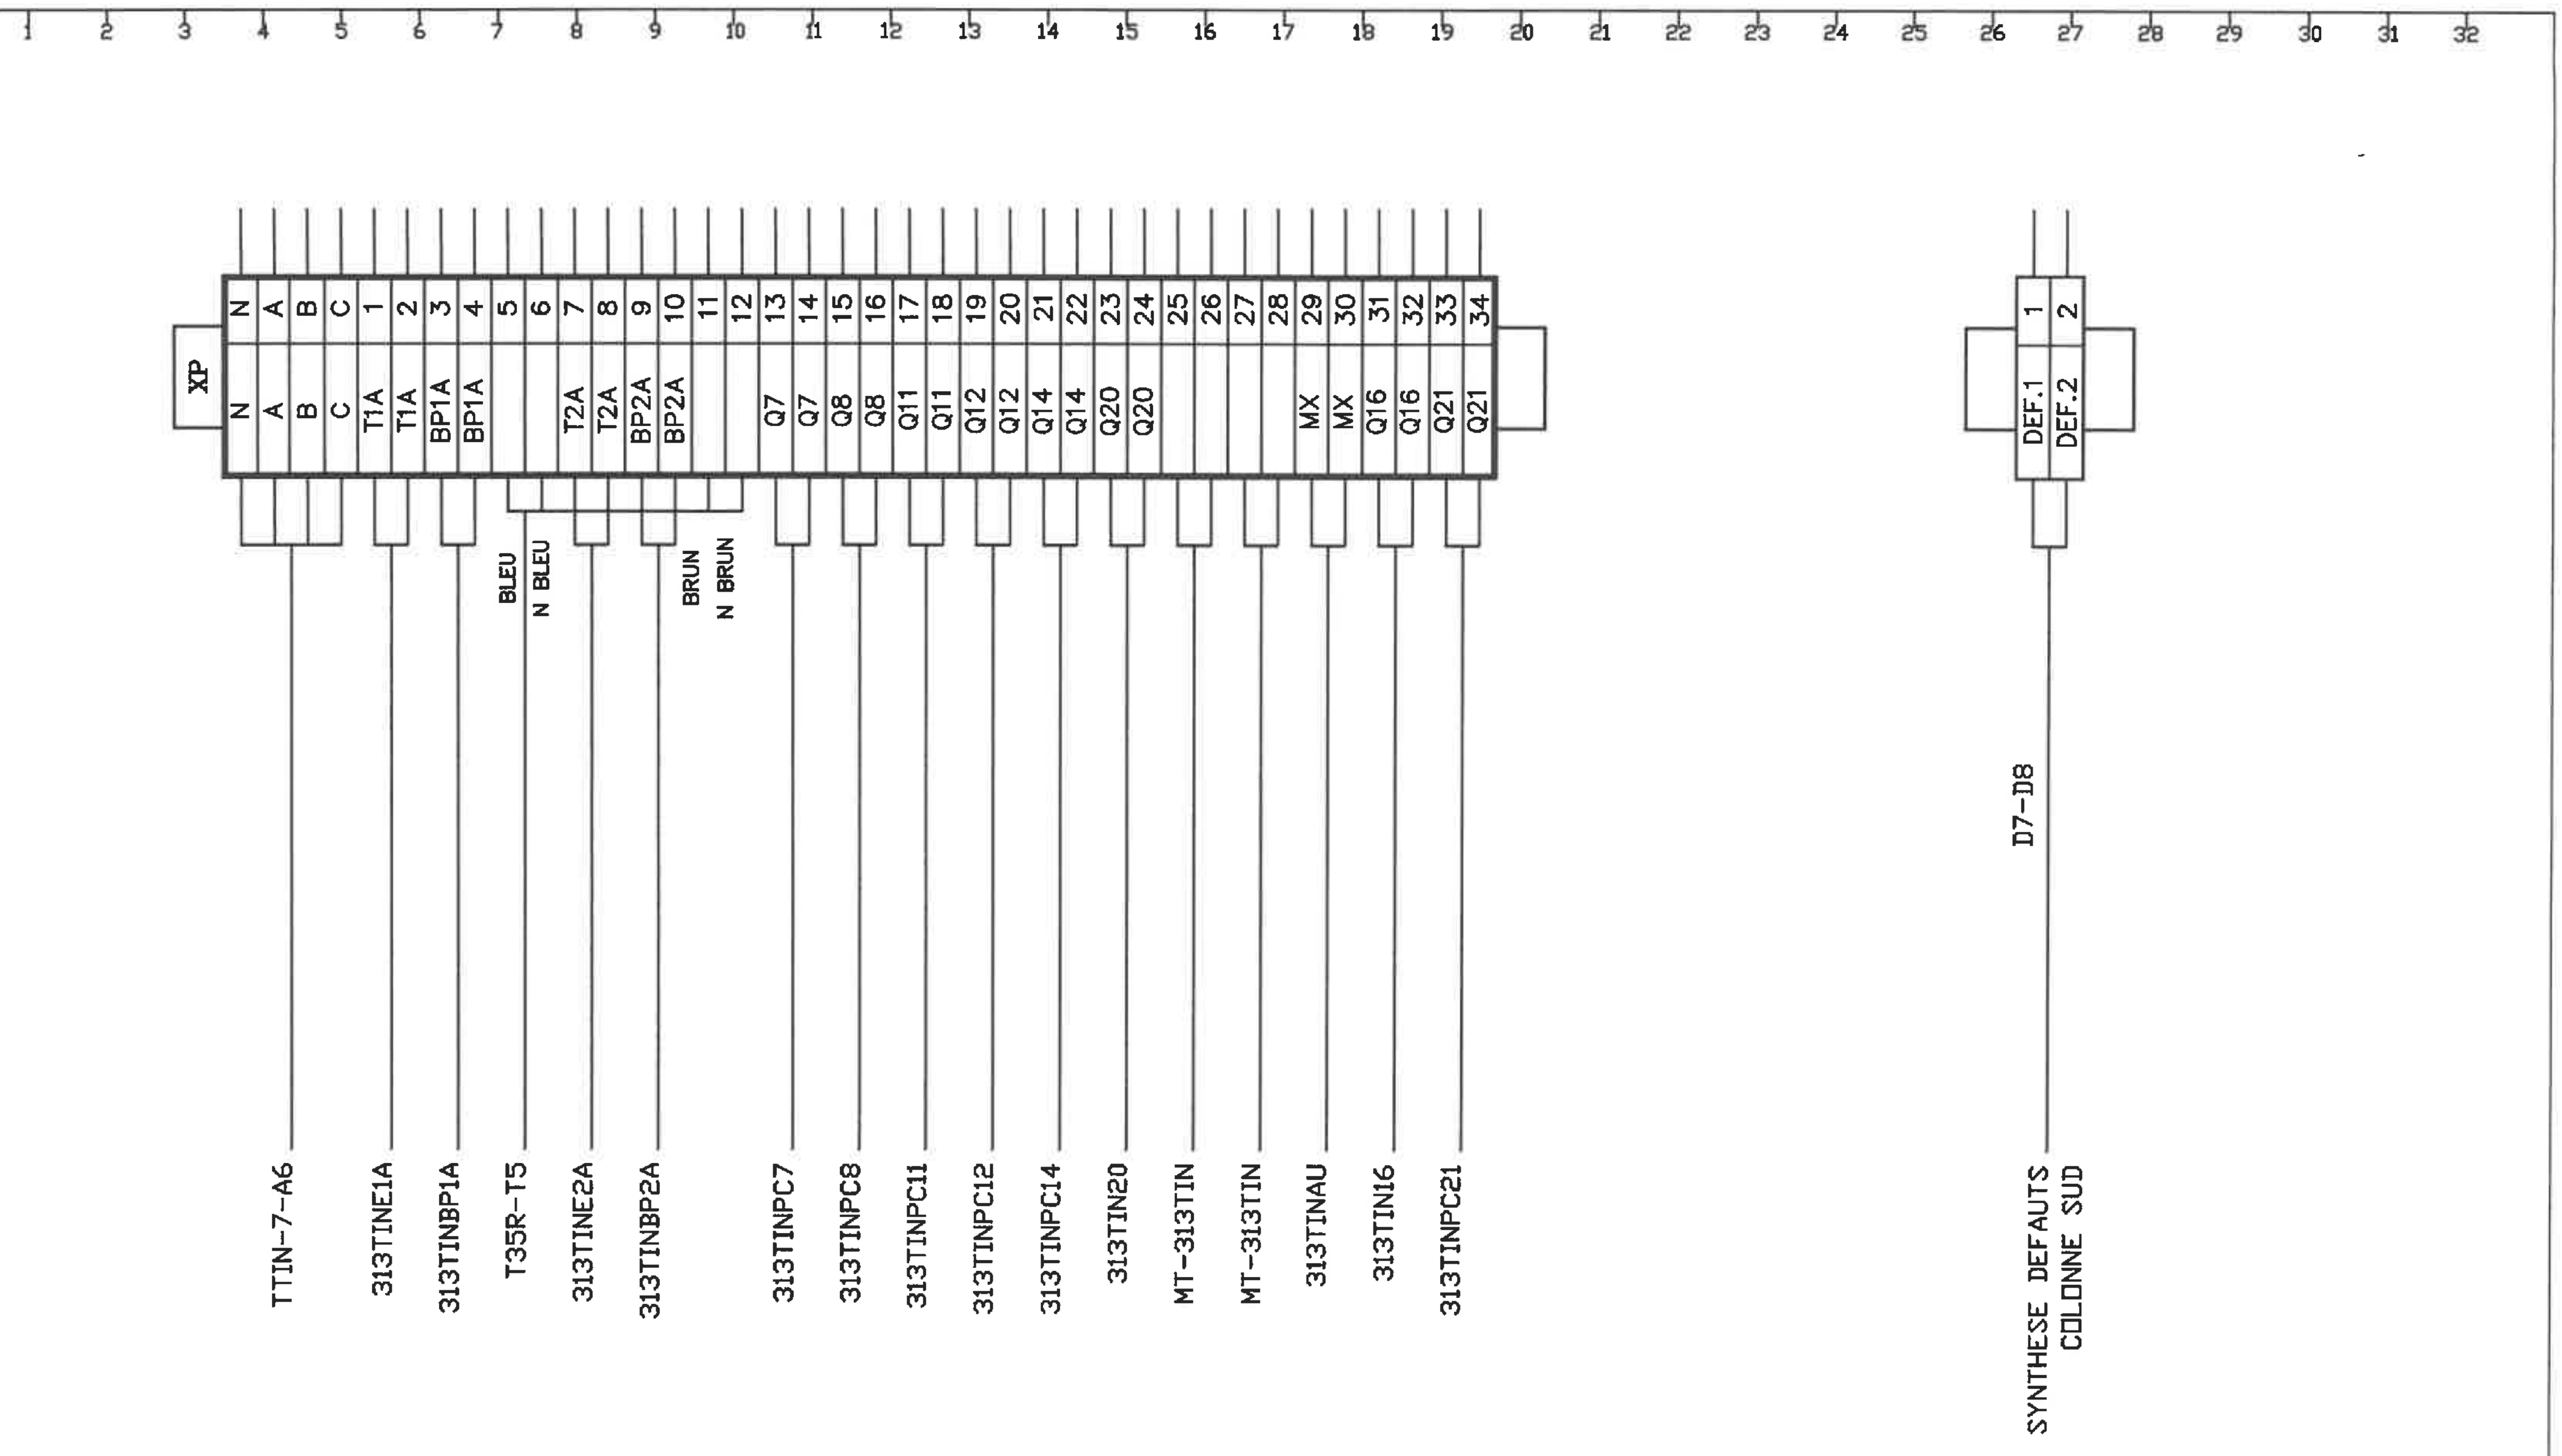

A	11/97
B	03/98
C	09/98
D	11/99

CEGELEC

Direction Regionale LYON
CENTRE DE TRAVAUX DE CLERMONT-FD
Rue Clement ADER – 63360 GERZAT
Tel: 73.24.13.69 Fax: 73.24.39.59

DESSINE LE: PAR: QR

1 1 4 0 1 0 0 1 3 4 4 0 7

Utilisateur

Aff. Nø 457/6940 Plan Nø 40


Createur

Tableau 313TIN

Bornier

FORMAT A4

FOLIO 9

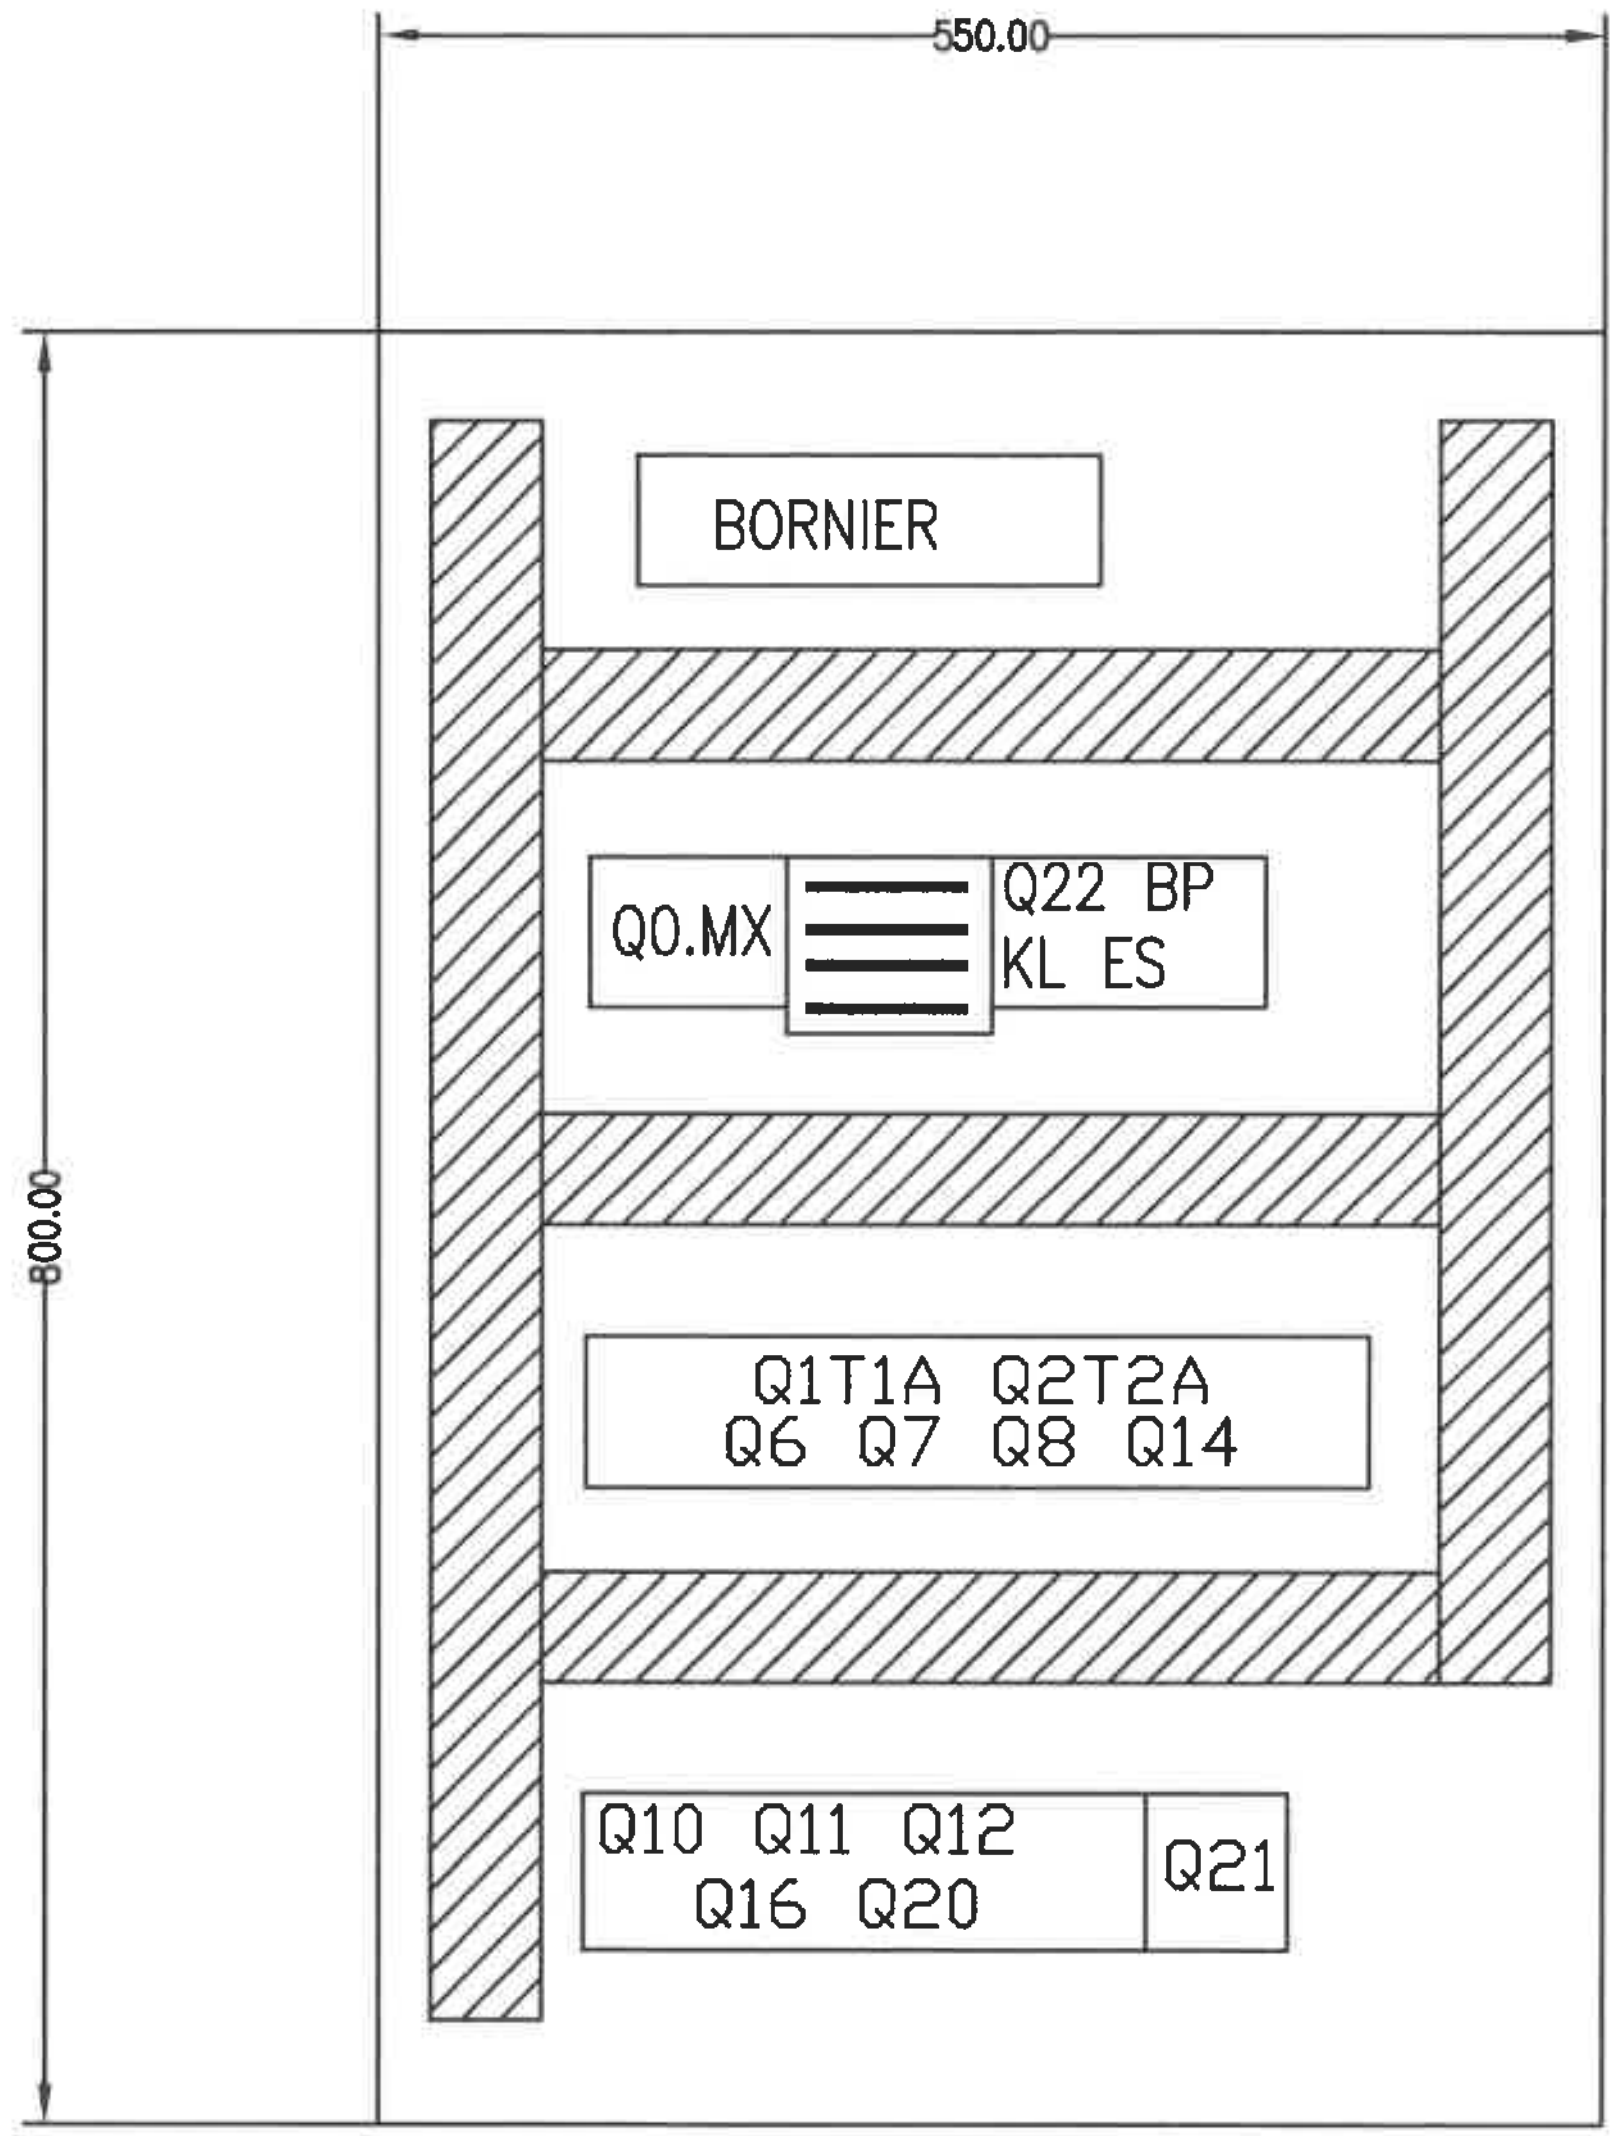

A	11/97	
B	03/98	
C	09/98	
D	11/99	

CEGELEC

Direction Regionale LYON
CENTRE DE TRAVAUX DE CLERMONT-FD
Rue Clement ADER – 63360 GERZAT
Tel: 73.24.13.69 Fax: 73.24.39.59

DESSINE LE: PAR: QR

1 1 4 0 1 0 0 1 3 4 4 0 8
Utilisateur

Aff. Nø 457/6940 Plan Nø 40
Createur

Tableau 313TIN

Implantation

FORMAT A4

FOLIO 10

REP.	Qte	DESIGNATION	REFERENCE	MARQUE	REP.	Qte	DESIGNATION	REFERENCE	MARQUE
Q0	1	DISJONCTEUR 4x25A	24230	MERLIN GERIN					
Q1	1	DISJONCTEUR 2x10A	24201	MERLIN GERIN					
T1A	1	TELERUPTEUR 2x16A	15510+15530	MERLIN GERIN					
Q2	1	DISJONCTEUR 2x10A	24201	MERLIN GERIN					
T2A	1	TELERUPTEUR 2x16A	15510+15530	MERLIN GERIN					
Q6	1	DISJONCTEUR 4x16A	24228	MERLIN GERIN					
	1	BLOC DIFFERENTIEL 4x30mA	26531	MERLIN GERIN					
Q7	1	DISJONCTEUR 2x16A	24202	MERLIN GERIN					
Q8	1	DISJONCTEUR 2x16A	24202	MERLIN GERIN					
Q10	1	DISJONCTEUR 4x16A	24228	MERLIN GERIN					
	1	BLOC DIFFERENTIEL 4x30mA	26531	MERLIN GERIN					
Q11	1	DISJONCTEUR 2x16A	24202	MERLIN GERIN					
Q12	1	DISJONCTEUR 2x16A	24202	MERLIN GERIN					
Q14	1	DISJONCTEUR 2x16A	24202	MERLIN GERIN					
	1	BLOC DIFFERENTIEL 2x30mA	26509	MERLIN GERIN					
Q16	1	DISJONCTEUR 2x16A	24202	MERLIN GERIN					
Q20	1	DISJONCTEUR 2x10A	24201	MERLIN GERIN					
	1	BLOC DIFFERENTIEL 2x30mA	26509	MERLIN GERIN					
Q21	1	DISJONCTEUR 2x16A	24202	MERLIN GERIN					
	1	BLOC DIFFERENTIEL 2x30mA	26509	MERLIN GERIN					
Q22	1	DISJONCTEUR 2x10A	24201	MERLIN GERIN					
	1	RELAIS MANQUE TENSION	15535	MERLIN GERIN					
	1	BOUTON POUSSOIR	15104	MERLIN GERIN					
ESSAIS	1	VOYANT	XB2BV1243	TELEMECANIQUE					
	1	ECL. SECURITE	74872+74725	LEGRAND					
MX	1	BOBINE MX	26946	MERLIN GERIN					
	5	CONTACTS SD	26927	MERLIN GERIN					

A	11/97			
B	03/98			
C	09/98			
D	11/99			

CEGELEC
Direction Regionale LYON
CENTRE DE TRAVAUX DE CLERMONT-FD
Rue Clement ADER – 63360 GERZAT
Tel: 73.24.13.69 Fax: 73.24.39.59

DESSINE LE: PAR: QR

1 1 4 0 1 0 0 1 3 4 4 0 9
Utilisateur

Aff. Nø 457/6940 Plan Nø 40

Tableau 313TIN

Nomenclature

FORMAT A4

FOLIO 11

Repere	Nb cond.	Type	Tenant	Aboutissant	Observations	Equipe.
TTIN-7-A6	5G10	U1000 R□2V	TTIN7	313TIN		
313TINE1A	3G1.5	U1000 R□2V	313TIN	ECL. 3217		
313TINBP1A	3G1.5	U1000 R□2V	313TIN	BP		
T35R-T5	5G1.5	U1000 R□2V	313TIN	T3.5/R		
313TINE2A	3G1.5	U1000 R□2V	313TIN	ECL. 3217		
313TINBP2A	3G1.5	U1000 R□2V	313TIN	BP		
313TINPC7	3G2.5	U1000 R□2V	313TIN	PC BRAS 3217		
313TINPC8	3G2.5	U1000 R□2V	313TIN	PC 3217		
313TINPC11	3G2.5	U1000 R□2V	313TIN	PC BRAS 3217		
313TINPC12	3G2.5	U1000 R□2V	313TIN	PC 3217		
313TINPC14	3G2.5	U1000 R□2V	313TIN	PC NG 3217		
313TIN20	3G1.5	U1000 R□2V	313TIN	COFFRET COMMANDE		
MT-313TIN	3G1.5	U1000 R□2V	313TIN	T3.5/R		
MT-313TIN	3G1.5	U1000 R□2V	313TIN	TABLEAU TD2-SCIALY		
313TINAU	3G1.5	U1000 R□2V	313TIN	ARRET D'URGENCE		
313TIN16	3G2.5	U1000 R□2V	313TIN	PORTE AUTO		
313TINPC21	3G2.5	U1000 R□2V	313TIN	PC 3217		

A	11/97												
B	03/98												
C	09/98												
D	11/99												

CEGELEC

Direction Regionale LYON
CENTRE DE TRAVAUX DE CLERMONT-FD
Rue Clement ADER – 63360 GERZAT
Tel: 73.24.13.69 Fax: 73.24.39.59

DESSINE LE: PAR: QR

1	1	4	0	1	0	0	1	3	4	4	1	0

Utilisateur

Aff. Nø 457/6940 Plan Nø 40

Createur

Tableau 313TIN

Carnet de cables

FORMAT A4

FOLIO 12