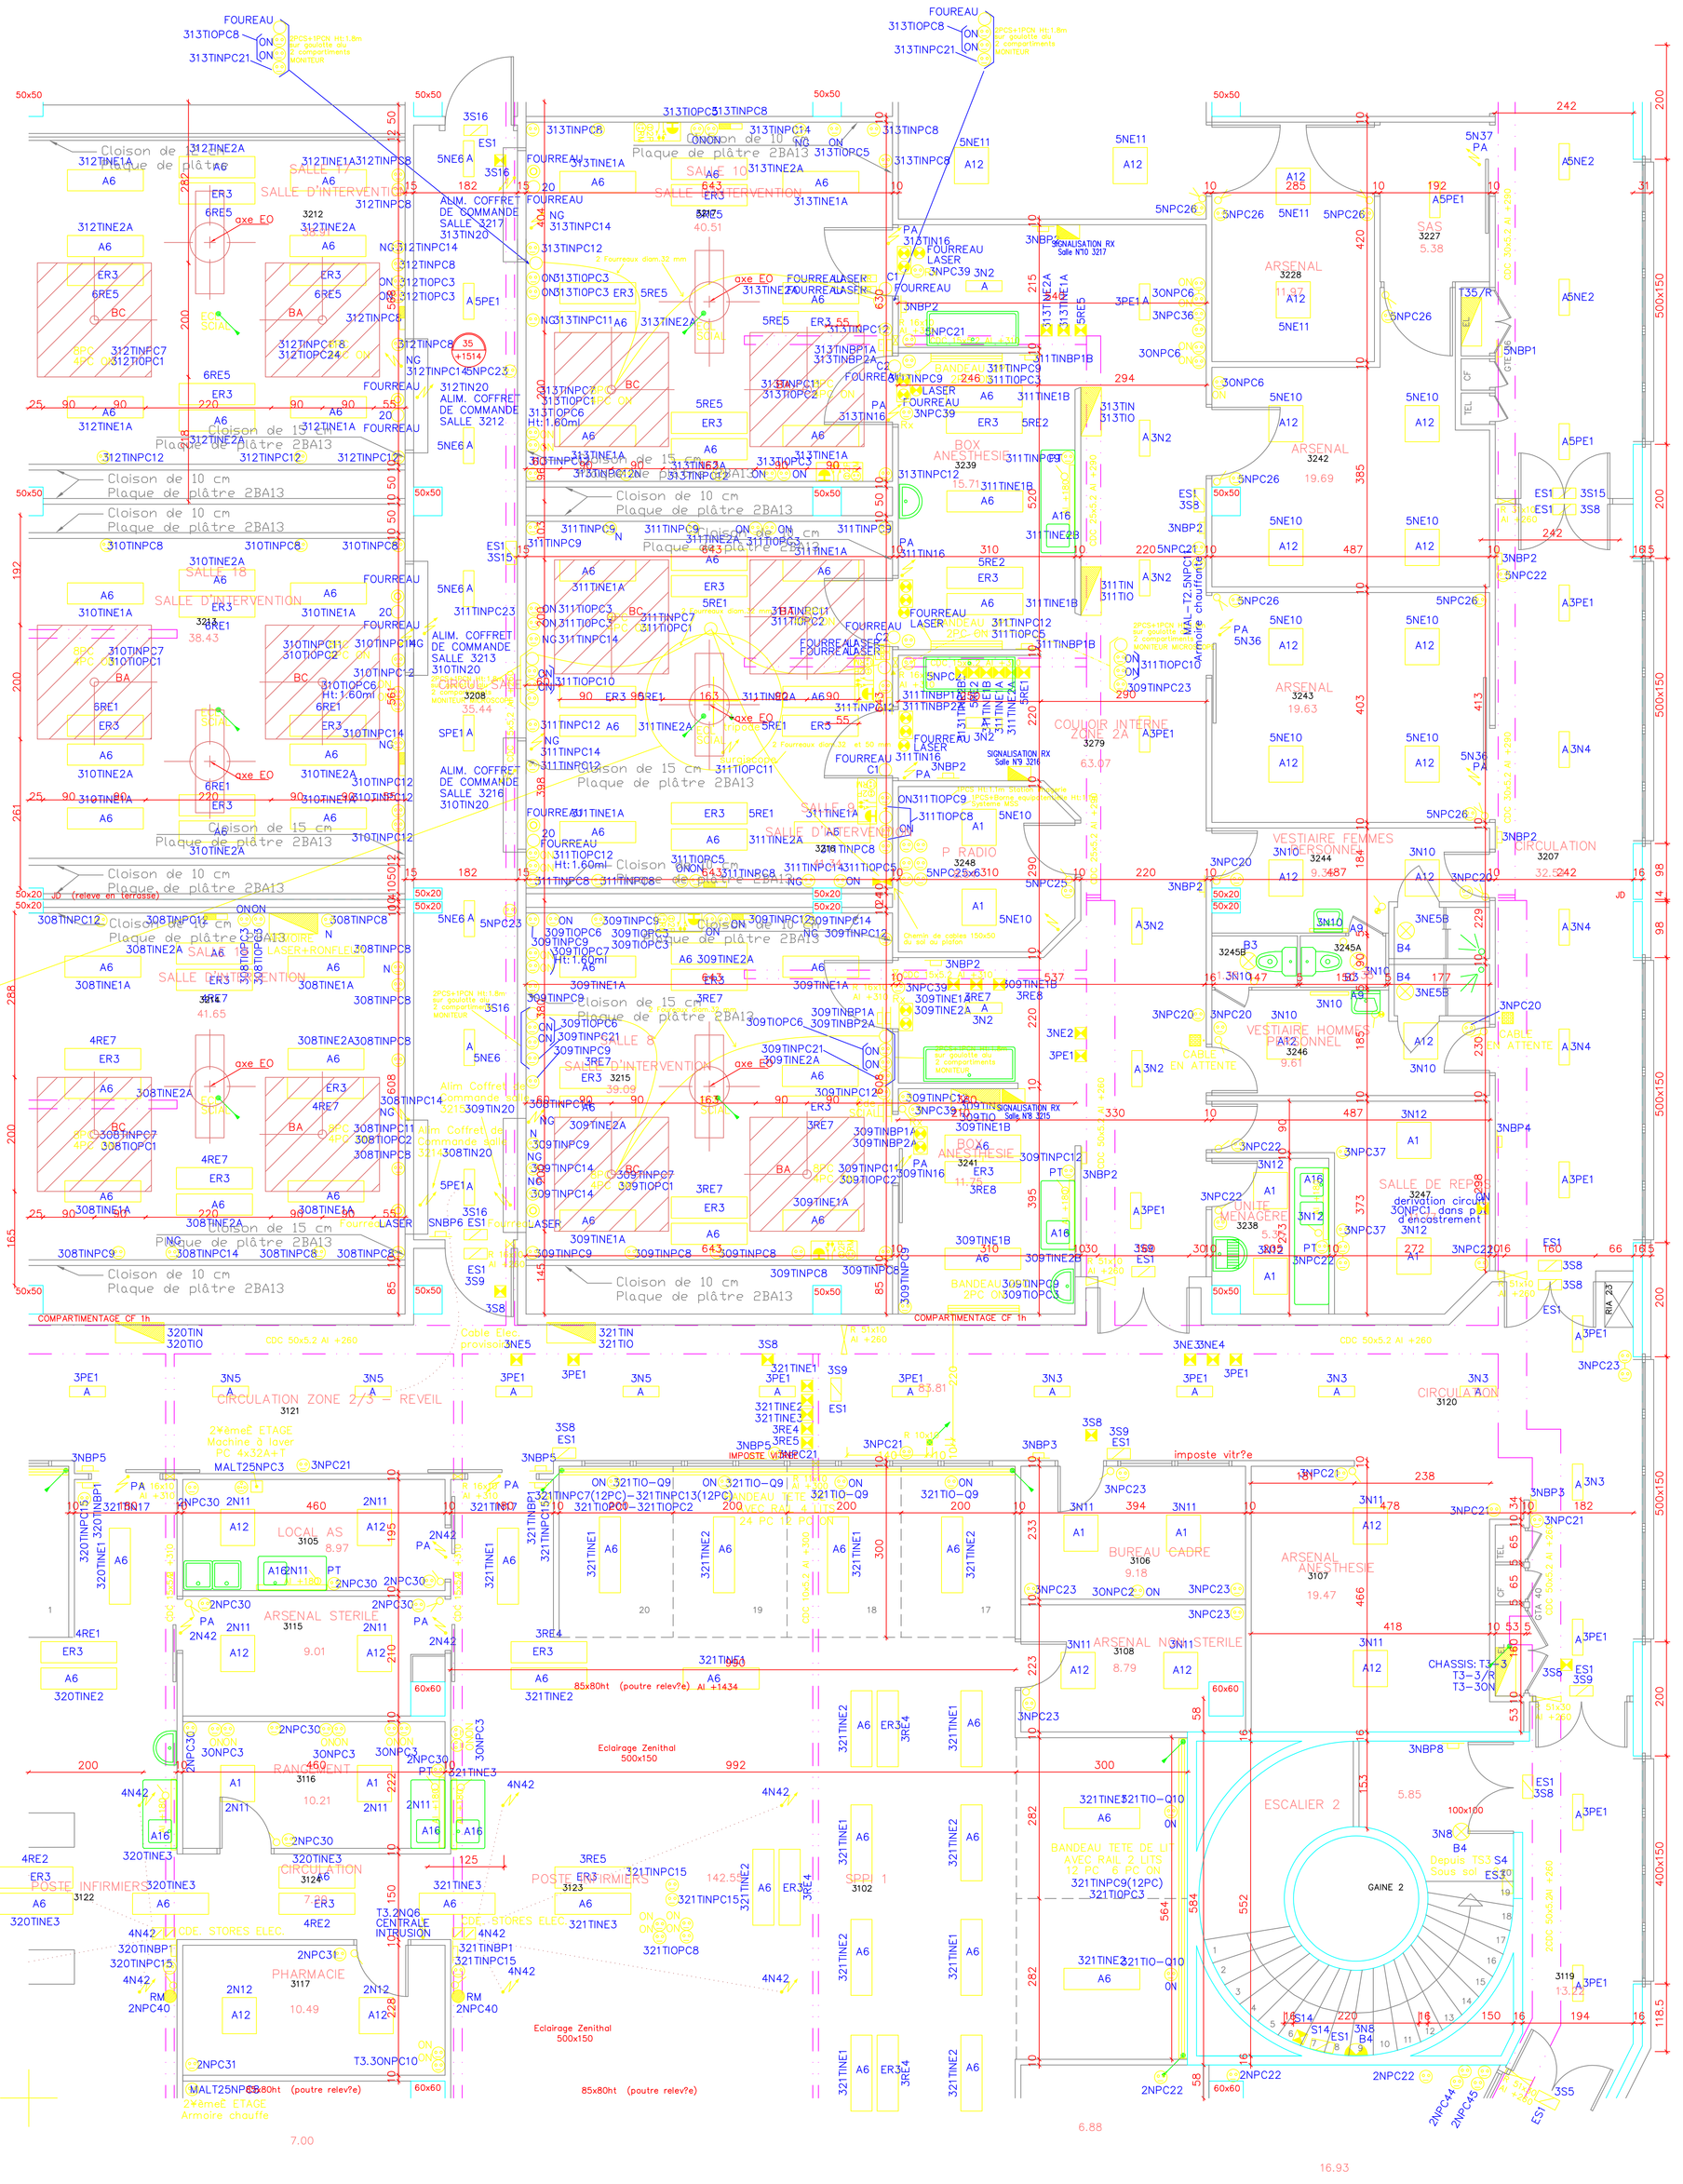


LEGENDE

- Interrupteur simple allumage
- Interrupteur simple allumage avec voyant
- Interrupteur simple allumage étanche
- Va et vient
- Va et vient étanche
- Bouton poussoir lumineux
- Bouton poussoir lumineux étanche
- Interrupteur de proximité
- Tableau de commande eclairage equipé
- Boutons poussoirs, interrupteurs, va et vient voyant d'occupation
- coup de poing arret d'urgence
- Tableau report d'alarme avec ronfleur arret ronfleur et voyant
- Veilleuse encastrée
- Prise 2x10/16A+T avec eclips
- Prise 2x10/16A+T avec eclips au dessus plan horizontal
- Prise 2x10/16A+T avec eclips hauteur 1,20m
- Prise 2x10/16A+T avec eclips pour alim. depuis plafond
- Prise Negatoscope
- Prise 2x20A+T avec eclips
- Prise 2x20A+T avec eclips au dessus plan horizontal
- Prise 2x32A+T avec eclips
- Prise 2x32A+T avec eclips reserve a la radiologie
- Prise 2x32A+T avec eclips au dessus plan horizontal
- Prise 4x20A+T avec eclips
- Prise PC Laser 3P + N + T
- Commande Solaltique
- VOYANT "SIAMOIS MOBILE"
- BLOC COMMANDE PC "RADIO MOBILE" PC FM REF:LEGRAND 077180 – PC 2P REF:LEGRAND 077506
- Tableau equipe de 4 prises 2X10/16A+T
- Force motrice en attente
- Gaine tete de lit comprenant ecl. ambiance 1 fluo TX36W + Ecl. lecture 1 fluo TX18W, 4 prises 2X10/16A+T – Telerupteurs tete ecl. Une prise multibroche pour manipulateur 1 emplac. et prise pour
- Bandeau PC
- Prise radio
- Hublot
- Hublot
- Hublot
- Bloc de secours
- Tableau
- Reservation mur
- Reservation dalle
- Luminaires
- Bouton poussoir lumineux MARCHE/ARRET
- Coulotte verticale
- Boite de Derivation
- Disjoncteur
- Montee colonne
- Remontee colonne
- Sortie/entree/arriver de lumiere
- Gaine en attente pour DIGICODE
- Commande pour store electrique
- Applique ecl. indirecte INDAL B1 200 LANDALUX
- Alim. ecl. surgisscope

SOCIETE D'ELECTRICITE GENERALE MONTAGE D'AUTOMATISMES
SEGMA
4, rue des Bégonnes Z.A. Champ Lamet
63430 PONT DU CHATEAU
tél : 04.73.83.70.30 fax : 04.73.83.70.31

Centre Hospitalier Universitaire de Clermont-Ferrand

COMPLEXE ST JACQUES

HOPITAL GABRIEL MONTPIED

HNT Zone 4

ETAGE 3

IMPLANTATION ELECTRICITE

Date	Modifications	Indice
05/07/13	MISE A JOUR PCDN 3242 - AQ	H
02/10/13	MISE A JOUR SUITE RAJOUT PC - SEGMA	I
22/03/16	MISE A JOUR RAJOUT 4PC+ARMOIRE LASER/RONFLEUR	J
17/07/17	MISE A JOUR AJOUT 2 PCD LOCAL 3123 (SUITE RETOUR ST)	K
05/12/18	MAJ AJOUT 4PC SIGNALISATION RX 3215-3217	L (SEGMA)
08/01/24	MAJ SUITE TRAVAUX 2/HNT/16336	M (SEGMA)
13/02/25	MAJ SUITE TRAVAUX 2/DIV/16812	N (SEGMA)

Dresse par : CEGELEC

Dessine par : CEGELEC

L'Ingenieur en chef :

Date : 28/09/98

Echelle : –

N° Plan d'Affaire :

N° de Classement Archives : 1 14 01 16 13 01 14