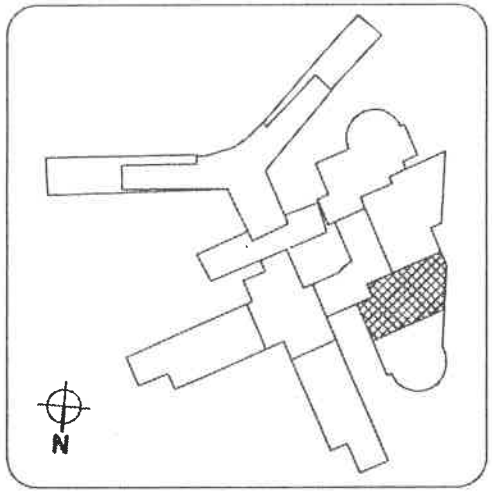


OTH RHONE-ALPES
OTRA
10 rue Emile Coulaudon
63006 CLERMONT-FERRAND CEDEX
TEL 73 35 34 77 Fax 73 35 32 96

ARCHITECTES
A. CHATELIN
Mandataire
J. de VILMORIN
1 rue de la Planche
75007 PARIS
Tél 16 1 42 22 02 40
Fax 16 1 45 48 07 68

P. FAYE
M. TOURNAIRE
10 rue P.POISSON
63400 CHAMALIERES
73 37 70 69
73 30 98 40

BUREAU DE CONTROLE
VERITAS
Rond Point de la Part-Dieu
Route de Cournon
63000 CLERMONT-FERRAND
Tél 73 26 72 72
Fax 73 27 45 66

ECONOMISTE DU BATIMENT
M. MOYRET
B.P. 50
63430 PONT DU CHATEAU
Tél 73 83 00 96
Fax 73 83 56 00

PLAN 1140100120401

CEGELEC
Direction Régionale LYON
CENTRE DE TRAVAUX DE CLERMONT-FD
Rue CLEMENT ADER - 63360 GERZAT
Tél : 73-24-13-69 Fax : 73-24-39-59

C.H.R. CLERMONT-FERRAND

BLOC TECHNIQUE - HOPITAL G. MONTPIED

Ref client: Num client:

INDICE	MODIFICATION	DATE	nom Dessiné visa	nom Vérifié visa	nom Approuvé visa
F	Mis à jour suivant travaux	11/99			
E	Mis à jour	11/96			
D	DOE	05/96			
C	Mis à jour suivant fabrication	06/95			
B	Mis à jour	03/95			
A	CREATION DU DOCUMENT	04/94			

ECHELLE : 1/ | NOMS des FICHIERS DAO FOND DE PLAN: CEGPDG3.DWG AFFAIRE: 0607A.DWG | FOLIO PDG | VOIR FOLIO

Tableau répartiteur transfo d'isolement
Réseau ondulé - TTI06
2ème étage

Affaire No 457/6940 | **Plan No 158** | **A**

DATE	06.95	05/96	11/96	11/99							
INDICE / FOLIO	C	D	E	F							DESIGNATION
A	●	●	●	●							Page de garde
B	●	●	●	●							Repertoire des folios
1											R∞serve
2	●	●	●	●							Distribution tableaux ondules
3	●	●	●								Distribution tableaux ondules
4	●	●	●								Distribution tableaux ondules
5											R∞serve
6	●	●	●								D∞faut tableaux 309TIN 309TIO
7	●	●	●								D∞faut tableaux 311TIN 311TIO
8	●	●	●								D∞faut tableaux 308TIN 308TIO
9	●	●	●								D∞faut tableaux 315TIN 315TIO
10	●	●	●								D∞faut tableaux 317TIN 317TIO
11	●	●	●								D∞faut tableaux 313TIN 313TIO
12											R∞serve
13	●	●	●								Report Defauts GTC
14											R∞serve
15	●	●	●								Bornier de puissance
16											R∞serve
17	●	●	●								Bornier de commande
18	●	●	●								Bornier de commande
19											R∞serve
20	●	●	●								Implantation
21	●	●	●	●							Nomenclature
22	●	●	●								Nomenclature
23											R∞serve
24	●	●	●								Carnet de cable

DATE											
INDICE / FOLIO											DESIGNATION
25											
26											
A	04/94	E	11/96		
B	03/95	F	11/99		
C	06/95				
D	05/96				

CEGELEC
Direction Regionale LYON
CENTRE DE TRAVAUX DE CLERMONT-FD
Rue Clement ADER – 63360 GERZAT
Tel: 73.24.13.69 Fax: 73.24.39.59

DESSINE LE PAR: NP

Utilisateur

Aff. Nø 457/6940 Plan Nø58


Createur

Tableau TTI06

Repertoire des folios

FORMAT A4

FOLIO B

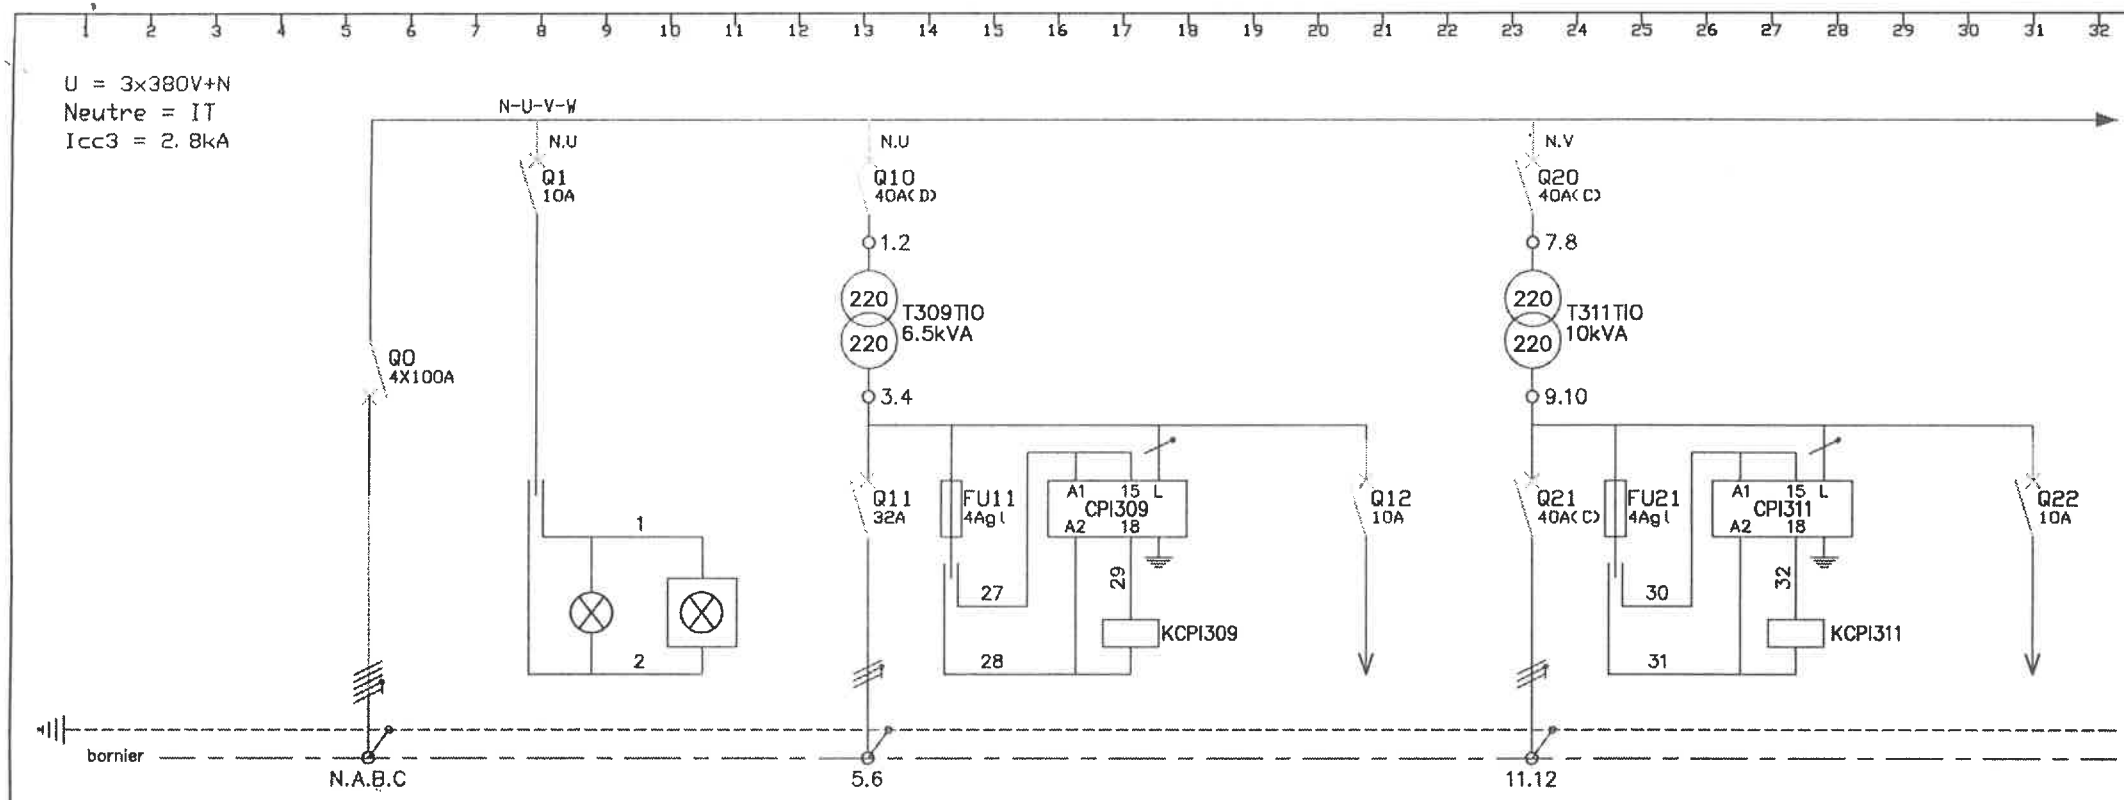

DESIGNATION	TGBT-ON HNT TG-ON-02-F	VOYANT SOUS TENSION	ECL. SECURITE MODULAIRE	TABLEAU 309TIO B.O.3215	CONTROLEUR D'ISOLEMENT	RELAIS DEFAUT D'ISOLEMENT	Cde et Signal. 309TIN-309TIO	TABLEAU 311TIO B.O.3216	CONTROLEUR D'ISOLEMENT	RELAIS DEFAUT D'ISOLEMENT	Cde et Signal. 311TIN-311TIO	
REPERE DEPART BORNIER				TTIO-6-A1 Q11				TTIO-6-A2 Q21				
COURANT D'EMPLOI IB (A)												
PROTECTION OU COMMANDE TYPE ET CALIBRE	DISJONCTEUR 4X100A	DISJ. 2x10A FUSIBLE 1Agl		DISJ. 2X40A(D) DISJ. 2X32A	FUSIBLE 10x38 4Agl	RELAIS	DISJONCTEUR 2x10A	DISJ. 2X40A(C) DISJ. 2X40A(C)	FUSIBLE 10x38 4Agl	RELAIS	DISJONCTEUR 2x10A	
PROTECTION SURCHARGES												
PROTECTION COURT CIRCUIT												
PUISSANCE												
CABLAGE ARMOIRE SECTION												
CABLE NATURE-SECTION	5G25			3G16				3G16				
LONGEUR				68m				72m				
POSE-COEFF.												
CHUTE DE TENSION (%)												
ICC3. ICC1. ID. (KA)												

A	04/94	E	11/96		
B	03/95	F	11/99		
C	06/95				
D	05/96				

CEGELEC
Direction Regionale LYON
CENTRE DE TRAVAUX DE CLERMONT-FD
Rue Clement ADER - 63360 GERZAT
Tel: 73.24.13.69 Fax: 73.24.39.59

DESSINE LE: PAR: NP

Utilisateur


Aff. Nø 457/6940 Plan Nø 58

Tableau TTI06

Distribution Tableaux Ondules

FORMAT A4

FOLIO 2

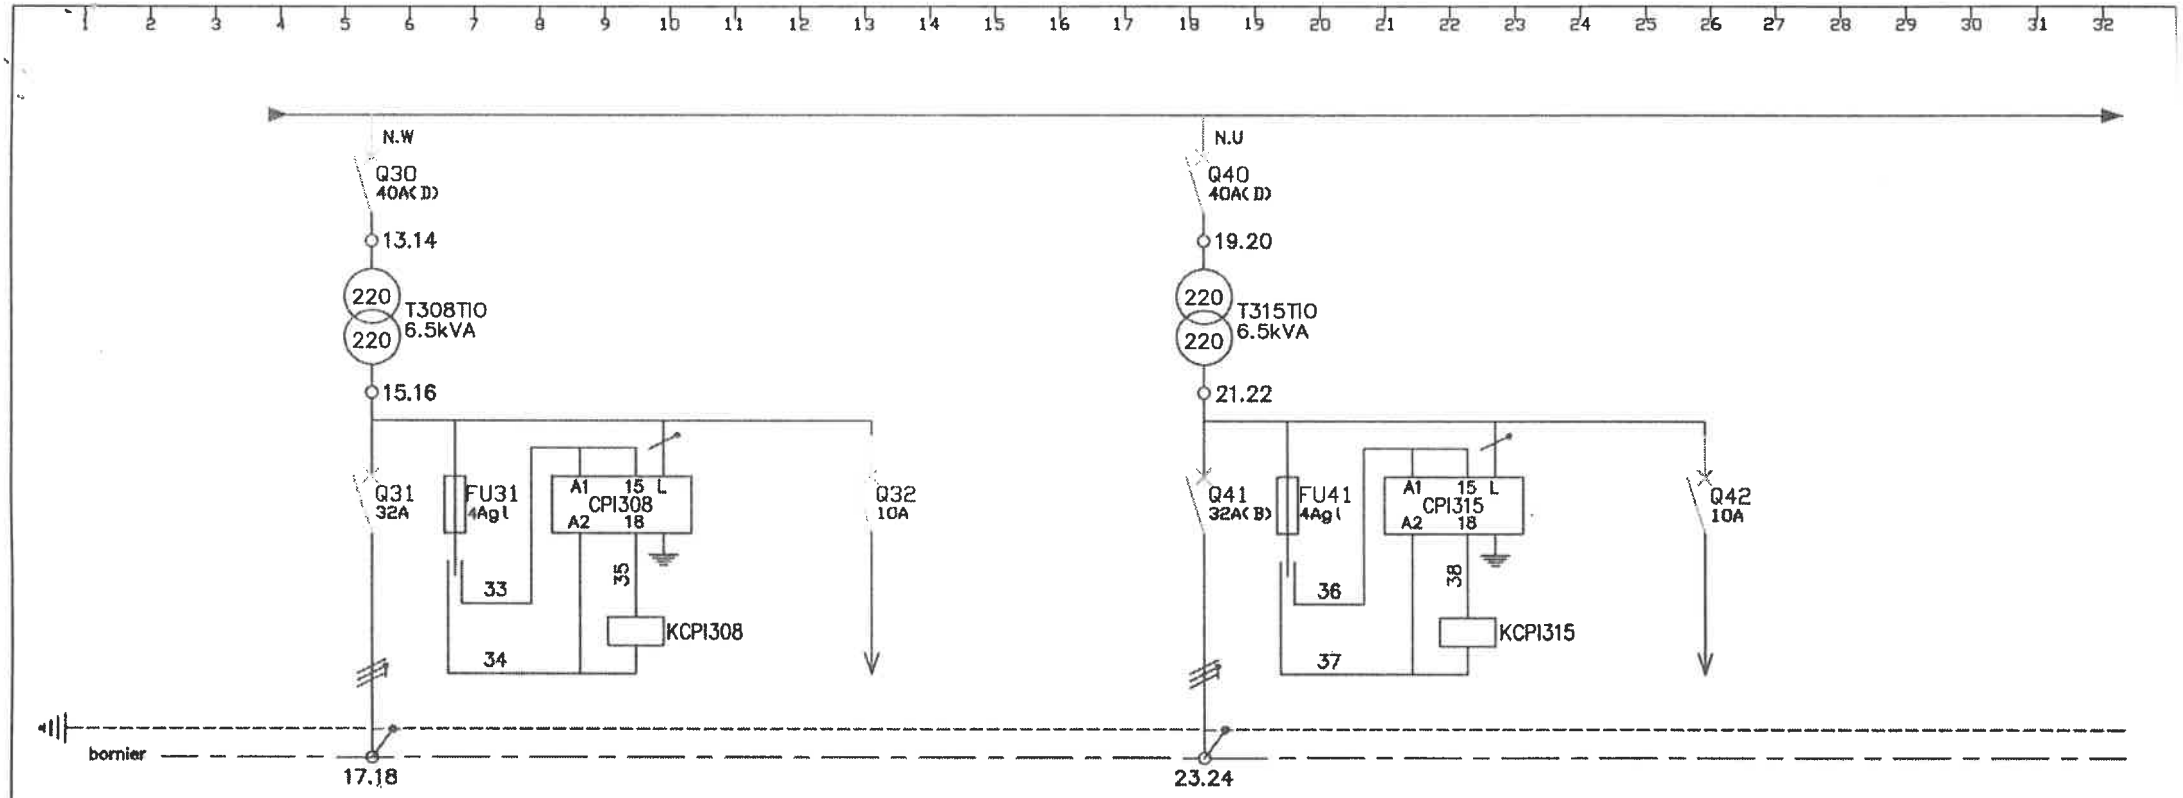

DESIGNATION	TABLEAU 308TIO B.0.3214	CONTROLEUR D'ISOLEMENT	RELAIS DEFAUT D'ISOLEMENT	Cde et Signal. 308TIN–308TIO		TABLEAU 315TIO B.0.3218	CONTROLEUR D'ISOLEMENT	RELAIS DEFAUT D'ISOLEMENT	Cde et Signal. 315TIN–315TIO			
REPERE DEPART BORNIER	TTIO–6–A3 Q31					TTIO–6–A4 Q41						
COURANT D'EMPLOI IB (A)												
PROTECTION OU COMMANDE TYPE ET CALIBRE	DISJ. 2X40A(D) DISJ. 2X32A	FUSIBLE 10x38 4Agl	RELAIS	DISJONCTEUR 2x10A		DISJ. 2X40A(D) DISJ. 2X32A(B)	FUSIBLE 10x38 4Agl	RELAIS	DISJONCTEUR 2x10A			
PROTECTION SURCHARGES												
PROTECTION COURT CIRCUIT												
PUISSANCE												
CABLAGE ARMOIRE SECTION												
CABLE NATURE–SECTION	3G16					3G25						
LONGEUR	88m					98m						
POSE–COEFF.												
CHUTE DE TENSION (%)												
ICC3. ICC1. ID. (KA)												

A	04/94	E	11/96		
B	03/95				
C	06/95				
D	05/96				

CEGELEC

Direction Regionale LYON
CENTRE DE TRAVAUX DE CLERMONT–FD
Rue Clement ADER – 63360 GERZAT
Tel: 73.24.13.69 Fax: 73.24.39.58

DESSINE LE: PAR: NP

Utilisateur


Aff. Nø 457/6940 Plan Nø 58

Tableau TTI06

Distribution Tableaux Ondules

FORMAT A4

FOLIO 3

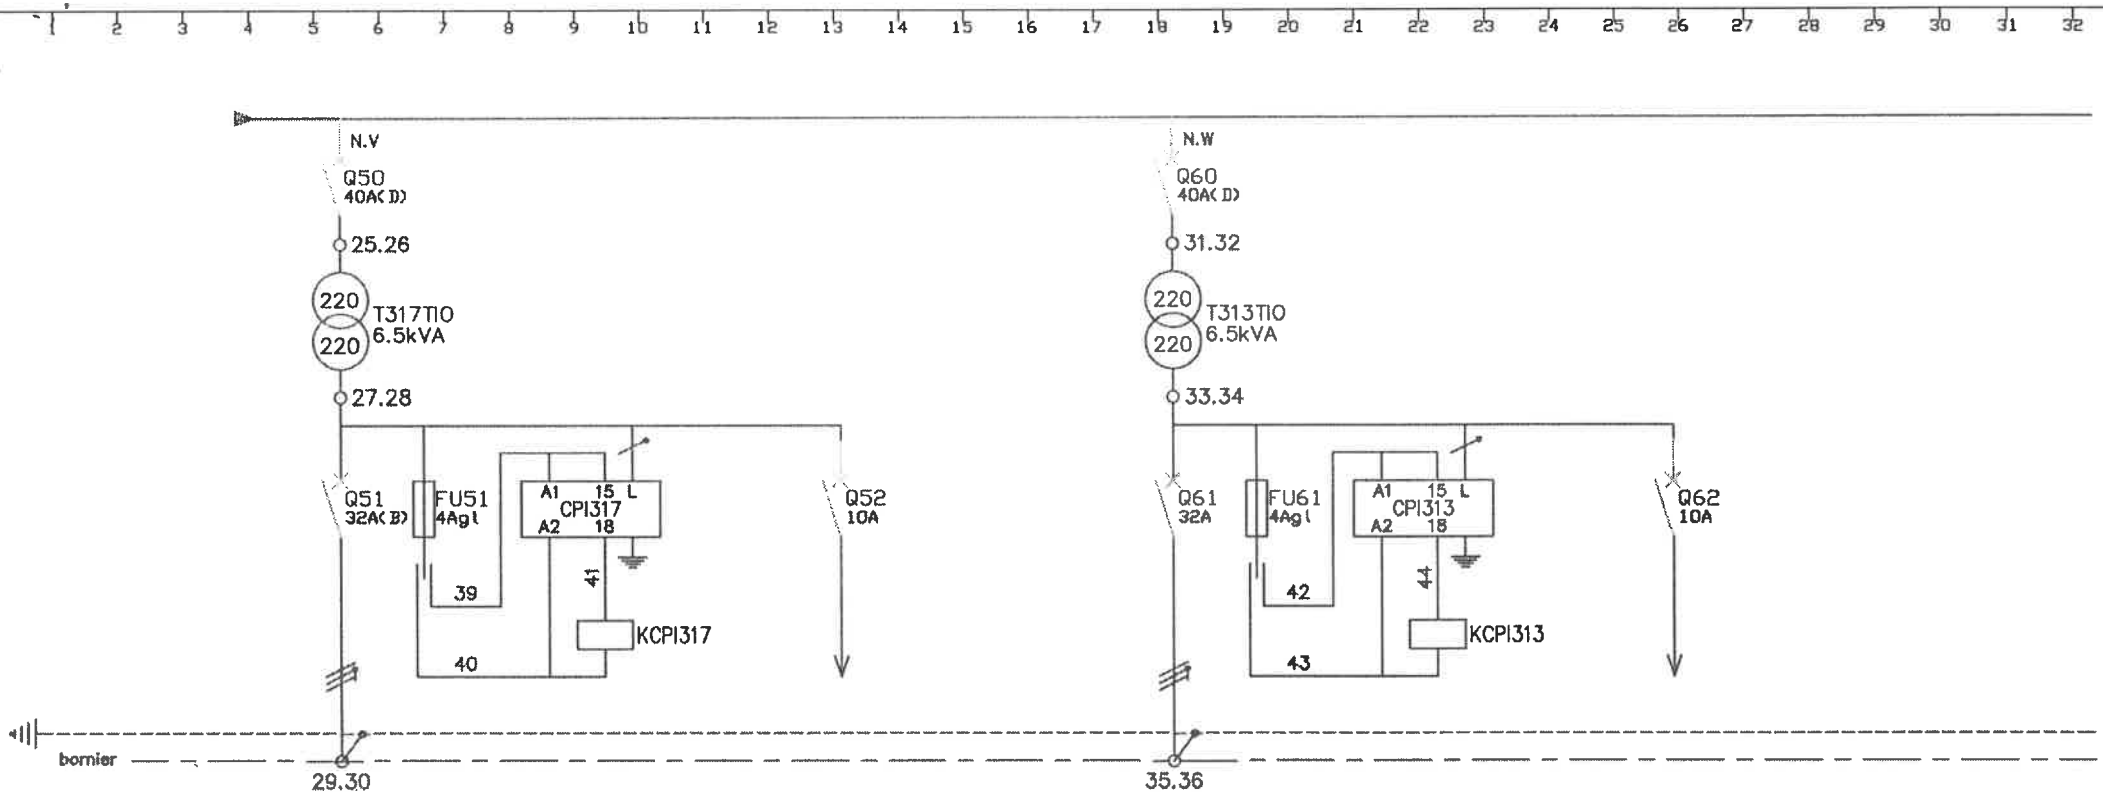

DESIGNATION	TABLEAU 317TI0 B.0.3219	CONTROLEUR D'ISOLEMENT	RELAIS DEFAUT D'ISOLEMENT	Cde et Signal. 317TIN–317TI0		TABLEAU 313TI0 B.0.3217	CONTROLEUR D'ISOLEMENT	RELAIS DEFAUT D'ISOLEMENT	Cde et Signal. 313TIN–313TI0			
REPERE DEPART BORNIER	TTI0–6–A5 Q51					TTI0–6–A6 Q51						
COURANT D'EMPLOI IB (A)												
PROTECTION OU COMMANDE TYPE ET CALIBRE	DISJ. 2x40A(D) DISJ. 2X32A(B)	FUSIBLE 10x38 4Agl	RELAIS	DISJONCTEUR 2x10A		DISJ. 2X40A(D) DISJ. 2X32A	FUSIBLE 10x38 4Agl	RELAIS	DISJONCTEUR 2x10A			
PROTECTION SURCHARGES												
PROTECTION COURT CIRCUIT												
PUISSANCE												
CABLAGE ARMOIRE SECTION												
CABLE NATURE–SECTION	3G25					3G16						
LONGEUR	95m					88m						
POSE–COEFF.												
CHUTE DE TENSION (%)												
ICC3. ICC1. ID. (KA)												

A	04/94	E	11/96		
B	03/95				
C	06/95				
D	05/96				

CEGELEC
Direction Regionale LYON
CENTRE DE TRAVAUX DE CLERMONT–FD
Rue Clement ADER – 63360 GERZAT
Tel: 73.24.13.69 Fax: 73.24.39.59

DESSINE LE: PAR: NP

Utilisateur


Aff. Nø 457/6940 Plan Nø58

Tableau TTI06

Distribution Tableaux Ondules

FORMAT A4

FOLIO 4

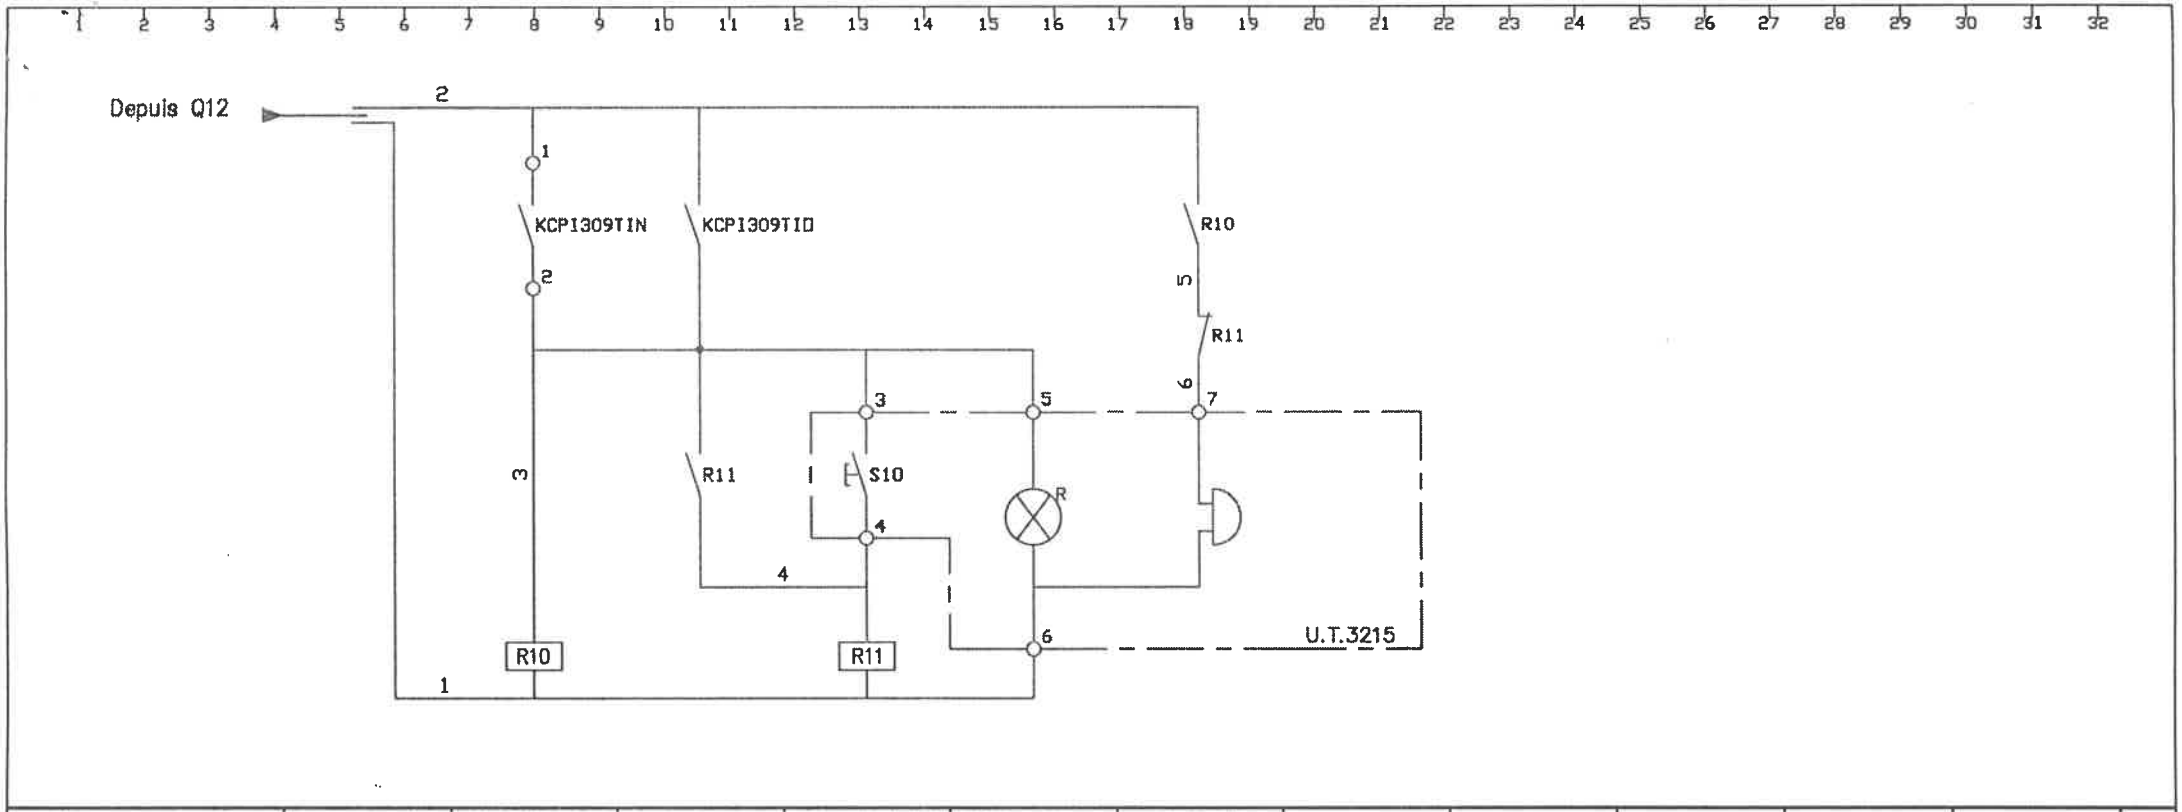

DESIGNATION		VERS TTIN-7		ARRET RONFLEUR 309TIN 309TIO	SIGNAL. DEFAUT 309TIN 309TIO	RONFLEUR 309TIN 309TIO						
REPERE DEPART BORNIER		TTI06-TTIN7			TTIO-6-A7							
COURANT D'EMPLOI IB (A)												
PROTECTION OU COMMANDE TYPE ET CALIBRE												
PROTECTION SURCHARGES												
PROTECTION COURT CIRCUIT												
PUISSANCE												
CABLAGE ARMOIRE SECTION												
CABLE NATURE-SECTION		37G1.5			12G1.5							
LONGEUR												
POSE-COEFF.												
CHUTE DE TENSION (%)												
ICC3. ICC1. ID. (KA)												

A	04/94	E	11/96		
B	03/95				
C	06/95				
D	05/96				

CEGELEC

Direction Regionale LYON
CENTRE DE TRAVAUX DE CLERMONT-FD
Rue Clement ADER - 63360 GERZAT
Tel: 73.24.13.69 Fax: 73.24.39.59

DESSINE LE: PARLNP

Utilisateur


Aff. Nø 457/6940 Plan Nø58

Tableau TTI06

Défaut Tableaux 309TIN 309TIO

FORMAT A4

FOLIO 6

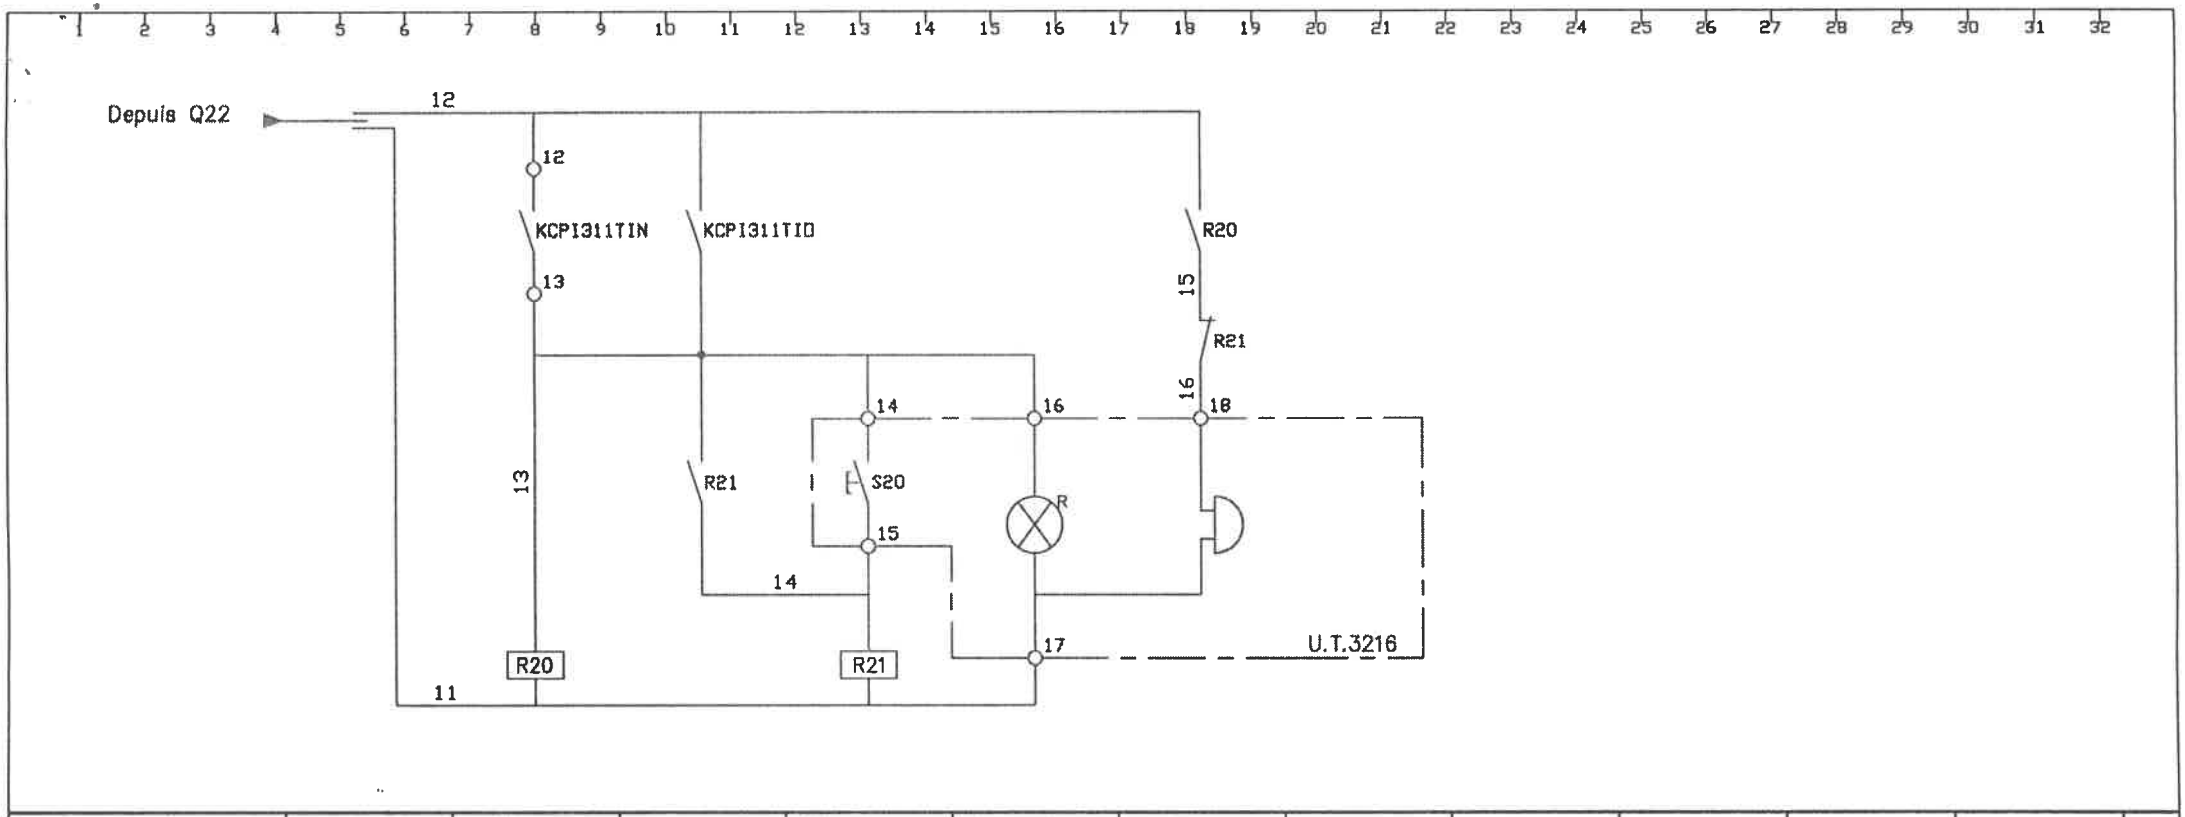

DESIGNATION		VERS TTIN-7		ARRET RONFLEUR 311TIN 311TIO	SIGNAL. DEFAUT 311TIN 311TIO	RONFLEUR 311TIN 311TIO						
REPERE DEPART BORNIER		TTIO6-TTIN7			TTIO-6-A8							
COURANT D'EMPLOI IB (A)												
PROTECTION OU COMMANDE TYPE ET CALIBRE												
PROTECTION SURCHARGES												
PROTECTION COURT CIRCUIT												
PUISSANCE												
CABLAGE ARMOIRE SECTION												
CABLE NATURE-SECTION		37G1.5			12G1.5							
LONGEUR												
POSE-COEFF.												
CHUTE DE TENSION (%)												
ICC3. ICC1. ID. (KA)												

A	04/94	E	11/96		
B	03/95				
C	06/95				
D	05/96				

CEGELEC

Direction Regionale LYON
CENTRE DE TRAVAUX DE CLERMONT-FD
Rue Clement ADER – 63360 GERZAT
Tel: 73.24.13.69 Fax: 73.24.39.59

DESSINE LE: PAR: NB

Utilisateur


Aff. Nø 457/6940 Plan Nø58

Tableau TTI06

Défaut Tableaux 311TIN 311TIO

FORMAT A4

FOLIO 7

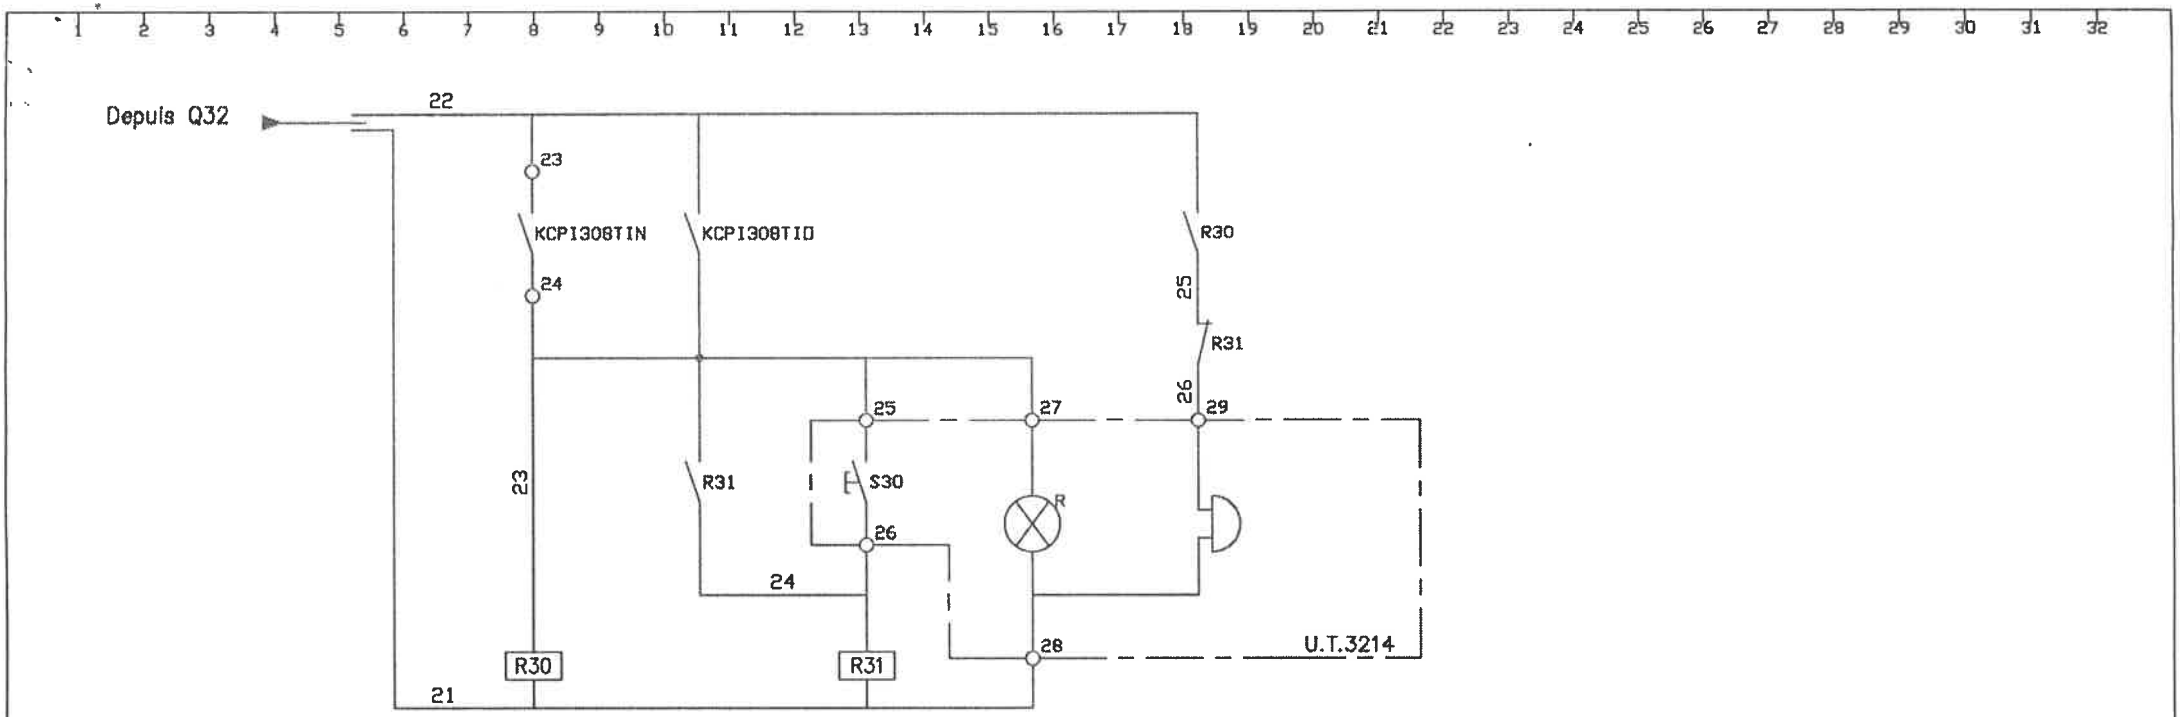

DESIGNATION		VERS TTIN-7		ARRET RONFLEUR 308TIN 308TIO	SIGNAL. DEFAUT 308TIN 308TIO	RONFLEUR 308TIN 308TIO						
REPERE DEPART BORNIER		TTI06-TTIN7			TTIO-6-A9							
COURANT D'EMPLOI IB (A)												
PROTECTION OU COMMANDE TYPE ET CALIBRE												
PROTECTION SURCHARGES												
PROTECTION COURT CIRCUIT												
PUISSANCE												
CABLAGE ARMOIRE SECTION												
CABLE NATURE-SECTION		37G1.5			12G1.5							
LONGEUR												
POSE-COEFF.												
CHUTE DE TENSION (%)												
ICC3. ICC1. ID. (KA)												

A	04/94	E	11/96		
B	03/95				
C	06/95				
D	05/96				

CEGELEC
Direction Regionale LYON
CENTRE DE TRAVAUX DE CLERMONT-FD
Rue Clement ADER - 63360 GERZAT
Tel: 73.24.13.69 Fax: 73.24.39.59

DESSINE LE: PARI NP

Utilisateur


Aff. Nø 457/6940 Plan Nø58

Tableau TTI06

Défaut Tableaux 308TIN 308TIO

FORMAT A4

FOLIO 8

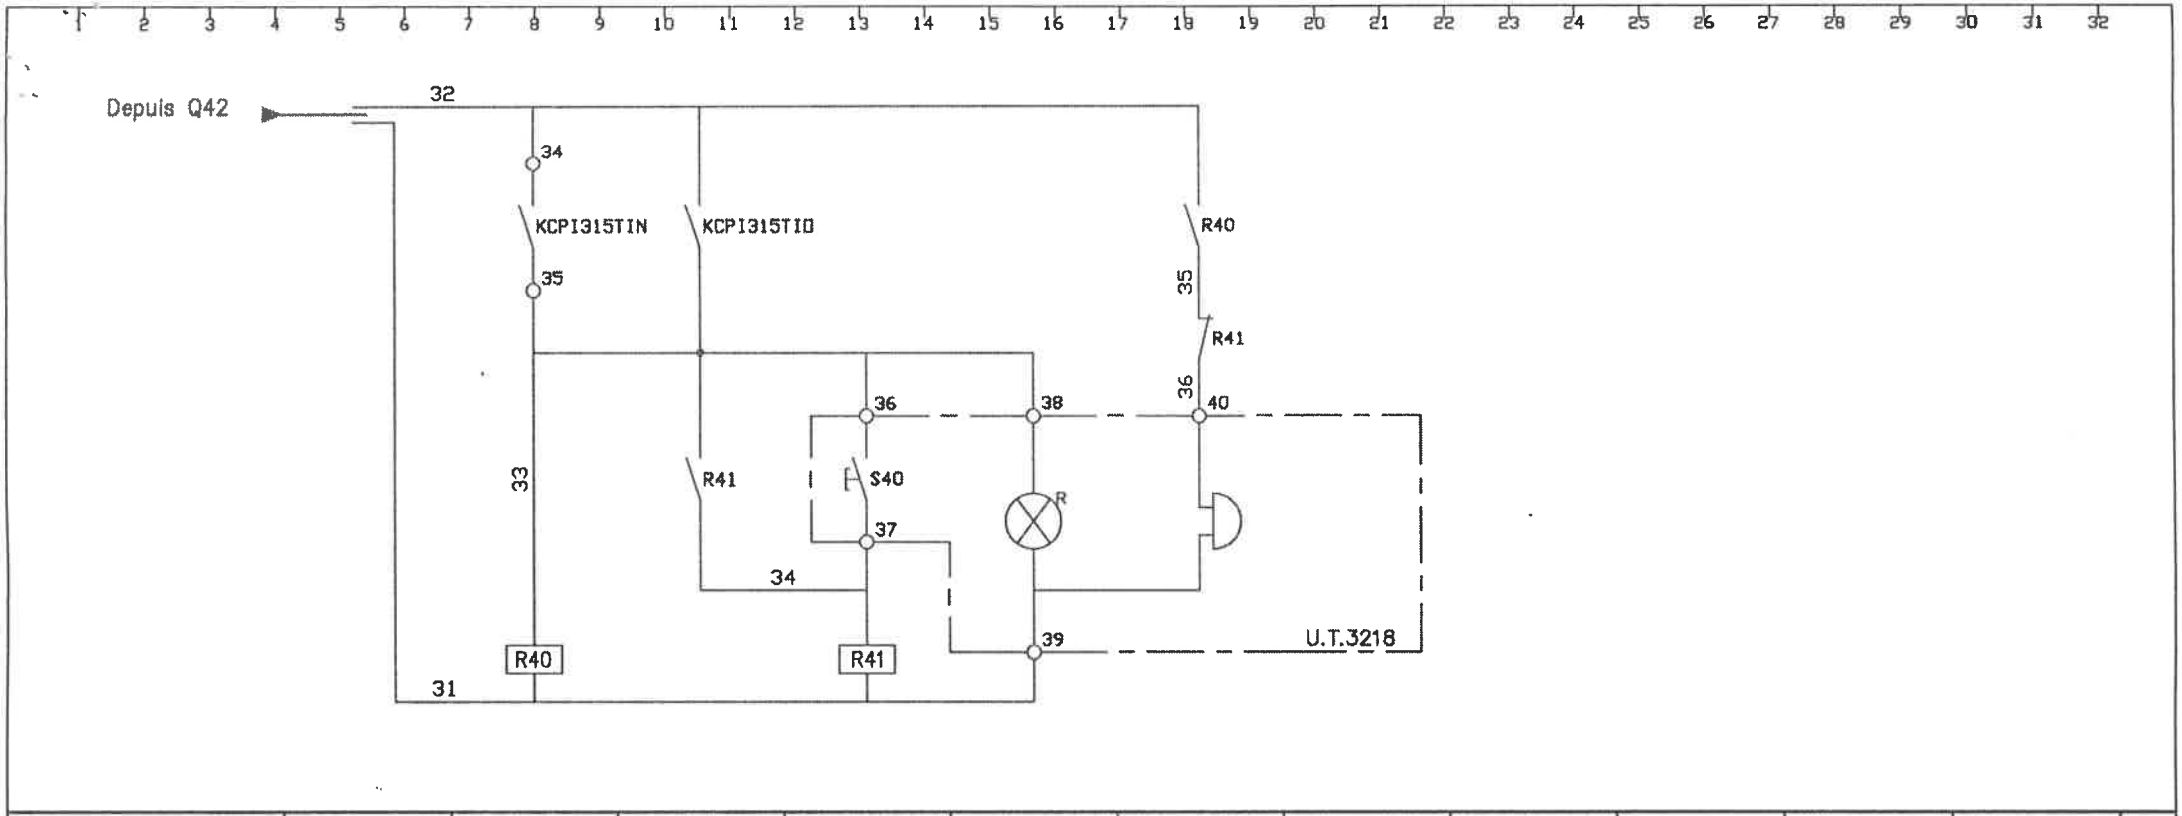

DESIGNATION		VERS TTIN-7		ARRET RONFLEUR 315TIN 315TIO	SIGNAL. DEFAUT 315TIN 315TIO	RONFLEUR 315TIN 315TIO						
REPERE DEPART BORNIER		TTI06-TTIN7			TTIO-6-A10							
COURANT D'EMPLOI IB (A)												
PROTECTION OU COMMANDE TYPE ET CALIBRE												
PROTECTION SURCHARGES												
PROTECTION COURT CIRCUIT												
PUISSANCE												
CABLAGE ARMOIRE SECTION												
CABLE NATURE-SECTION		37G1.5			12G1.5							
LONGEUR												
POSE-COEFF.												
CHUTE DE TENSION (%)												
ICC3. ICC1. ID. (KA)												

A	04/94	E	11/96		
B	03/95				
C	06/95				
D	05/96				

CEGELEC

Direction Regionale LYON
CENTRE DE TRAVAUX DE CLERMONT-FD
Rue Clement ADER - 63360 GERZAT
Tel: 73.24.13.69 Fax: 73.24.39.59

DESSINE LE PAR LNP

Utilisateur


Aff. Nø 457/6940 Plan Nø58

Tableau TTI06

Défaut Tableaux 315TIN 315TIO

FORMAT A4

FOLIO 9

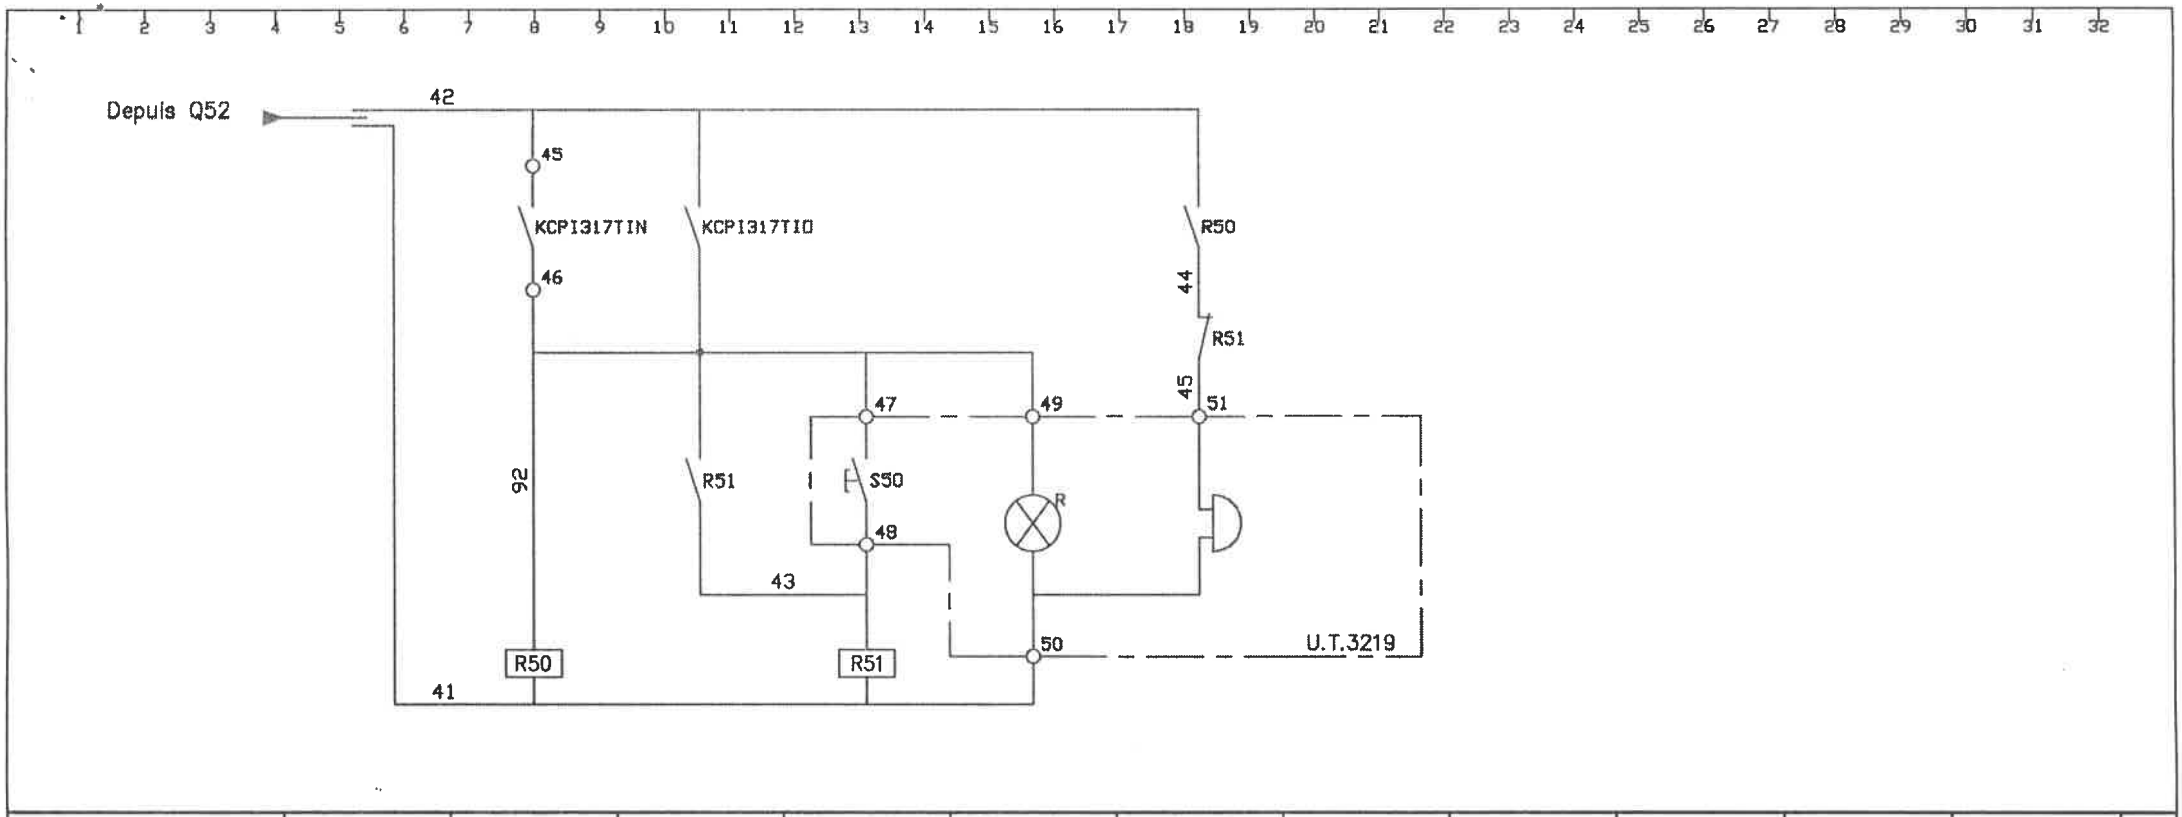

DESIGNATION		VERS TTIN-7		ARRET RONFLEUR 317TIN 317TIO	SIGNAL. DEFAUT 317TIN 317TIO	RONFLEUR 317TIN 317TIO						
REPERE DEPART BORNIER		TTIO6-TTIN7			TTIO-6-A11							
COURANT D'EMPLOI IB (A)												
PROTECTION OU COMMANDE TYPE ET CALIBRE												
PROTECTION SURCHARGES												
PROTECTION COURT CIRCUIT												
PUISSANCE												
CABLAGE ARMOIRE SECTION												
CABLE NATURE-SECTION		37G1.5			12G1.5							
LONGEUR												
POSE-COEFF.												
CHUTE DE TENSION (%)												
ICC3. ICC1. ID. (KA)												

A	04/94	E	11/96		
B	03/95				
C	06/95				
D	05/96				

CEGELEC
Direction Regionale LYON
CENTRE DE TRAVAUX DE CLERMONT-FD
Rue Clement ADER - 63360 GERZAT
Tel: 73.24.13.89 Fax: 73.24.39.59

DESSINE LE: PAR: NP

Utilisateur


Aff. Nø 457/6940 Plan Nø58

Tableau TTI06

Défaut Tableaux 317TIN 317TIO

FORMAT A4

FOLIO 10

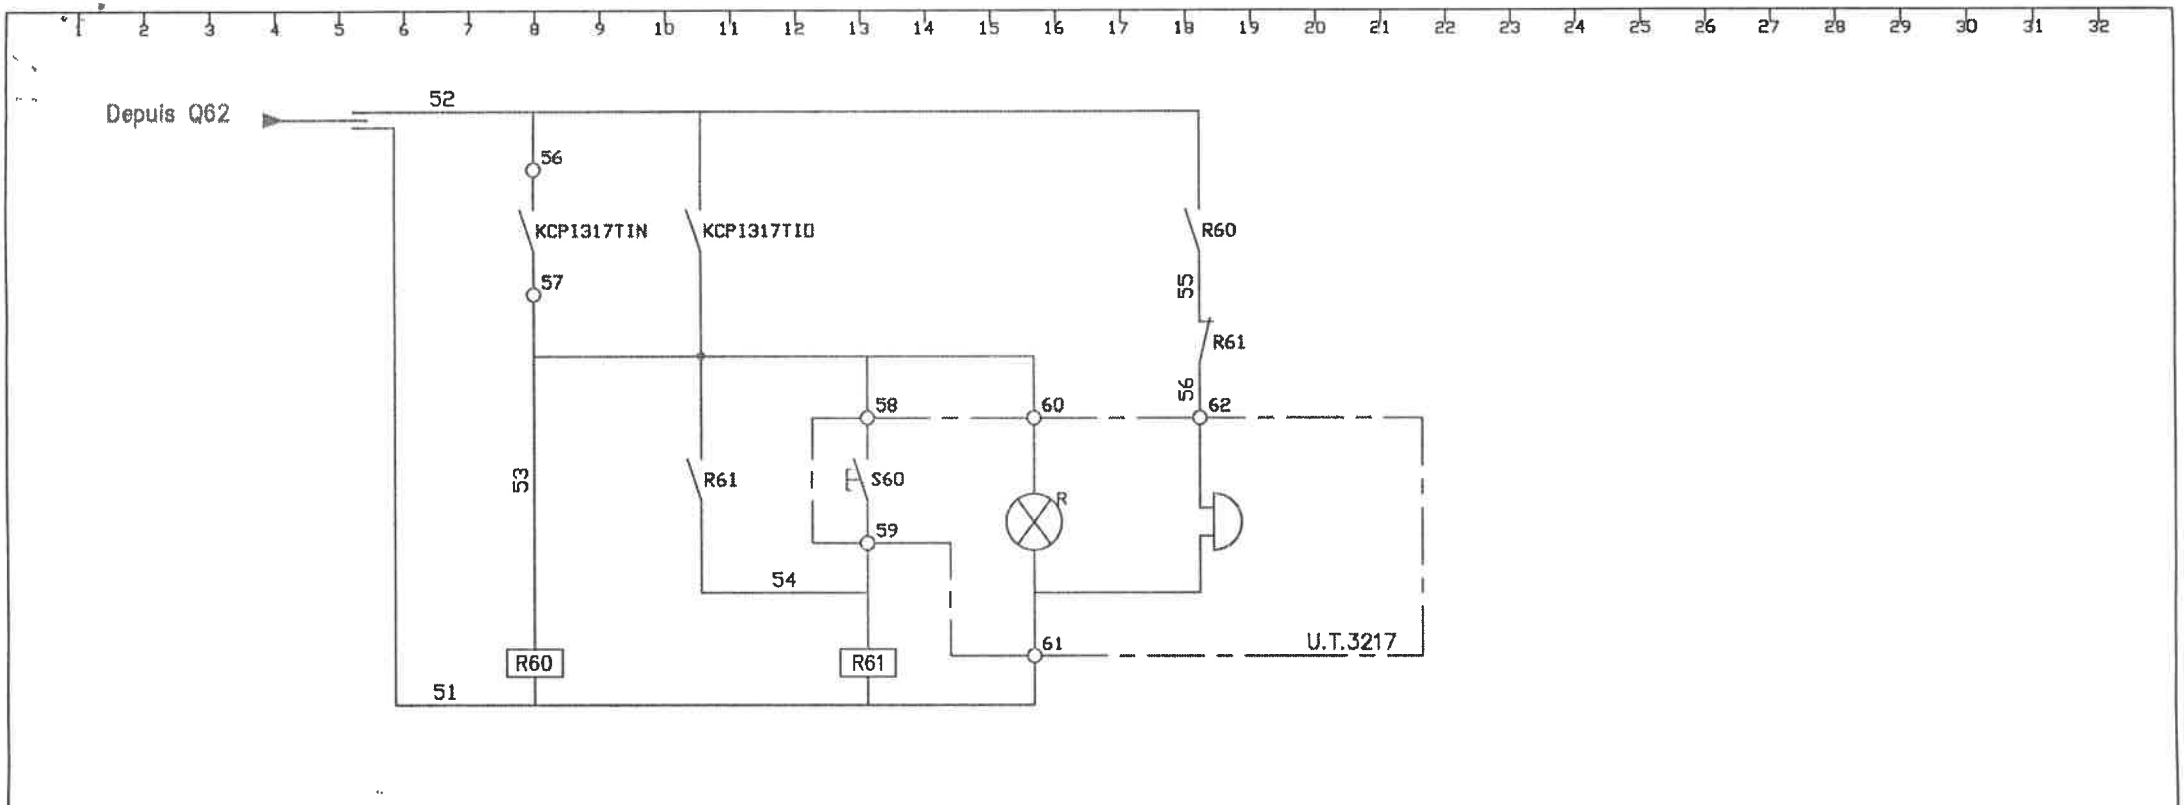

DESIGNATION		VERS TTIN-7		ARRET RONFLEUR 313TIN 313TIO	SIGNAL. DEFAUT 313TIN 313TIO	RONFLEUR 313TIN 313TIO						
REPERE DEPART BORNIER		TTIO6-TTIN7			TTIO-6-A12							
COURANT D'EMPLOI IB (A)												
PROTECTION OU COMMANDE TYPE ET CALIBRE												
PROTECTION SURCHARGES												
PROTECTION COURT CIRCUIT												
PUISSANCE												
CABLAGE ARMOIRE SECTION												
CABLE NATURE-SECTION		37G1.5			12G1.5							
LONGEUR												
POSE-COEFF.												
CHUTE DE TENSION (%)												
ICC3. ICC1. ID. (KA)												

A	04/94	E	11/96
B	03/95		
C	06/95		
D	05/96		

CEGELEC

Direction Regionale LYON
CENTRE DE TRAVAUX DE CLERMONT-FD
Rue Clement ADER - 63360 GERZAT
Tel: 73.24.13.69 Fax: 73.24.39.59

DESSINE LE: PAR: NP

Utilisateur

Aff. Nø 457/6940 Plan Nø58


Créateur

Tableau TTI06


Défaut Tableaux 313TIN 313TIO

FORMAT A4

FOLIO 11

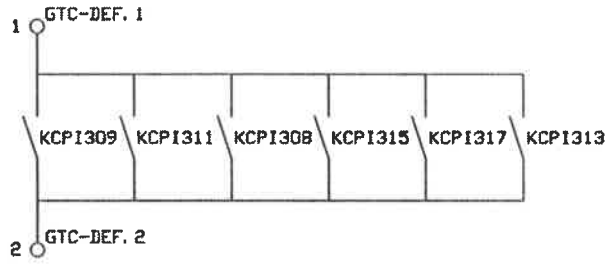

SYNTHESE DEFAUT TERRE
VERS COFFRET A. T.

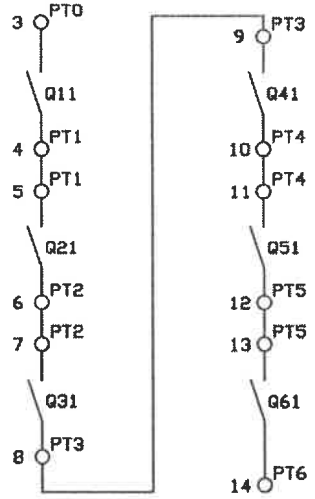

PRESENCE TENSION TTI06
VERS COFFRET A. T.

A	04/94	E	11/96		
B	03/95				
C	06/95				
D	05/96				

CEGELEC

Direction Regionale LYON
CENTRE DE TRAVAUX DE CLERMONT-FD
Rue Clement ADER – 63360 GERZAT
Tel: 73.24.13.69 Fax: 73.24.39.59

DESSINE LE: PARINP

Utilisateur


Aff. Nø 457/6940 Plan Nø58

Tableau TTI06

Report Defauts GTC

FORMAT A4

FOLIO 13

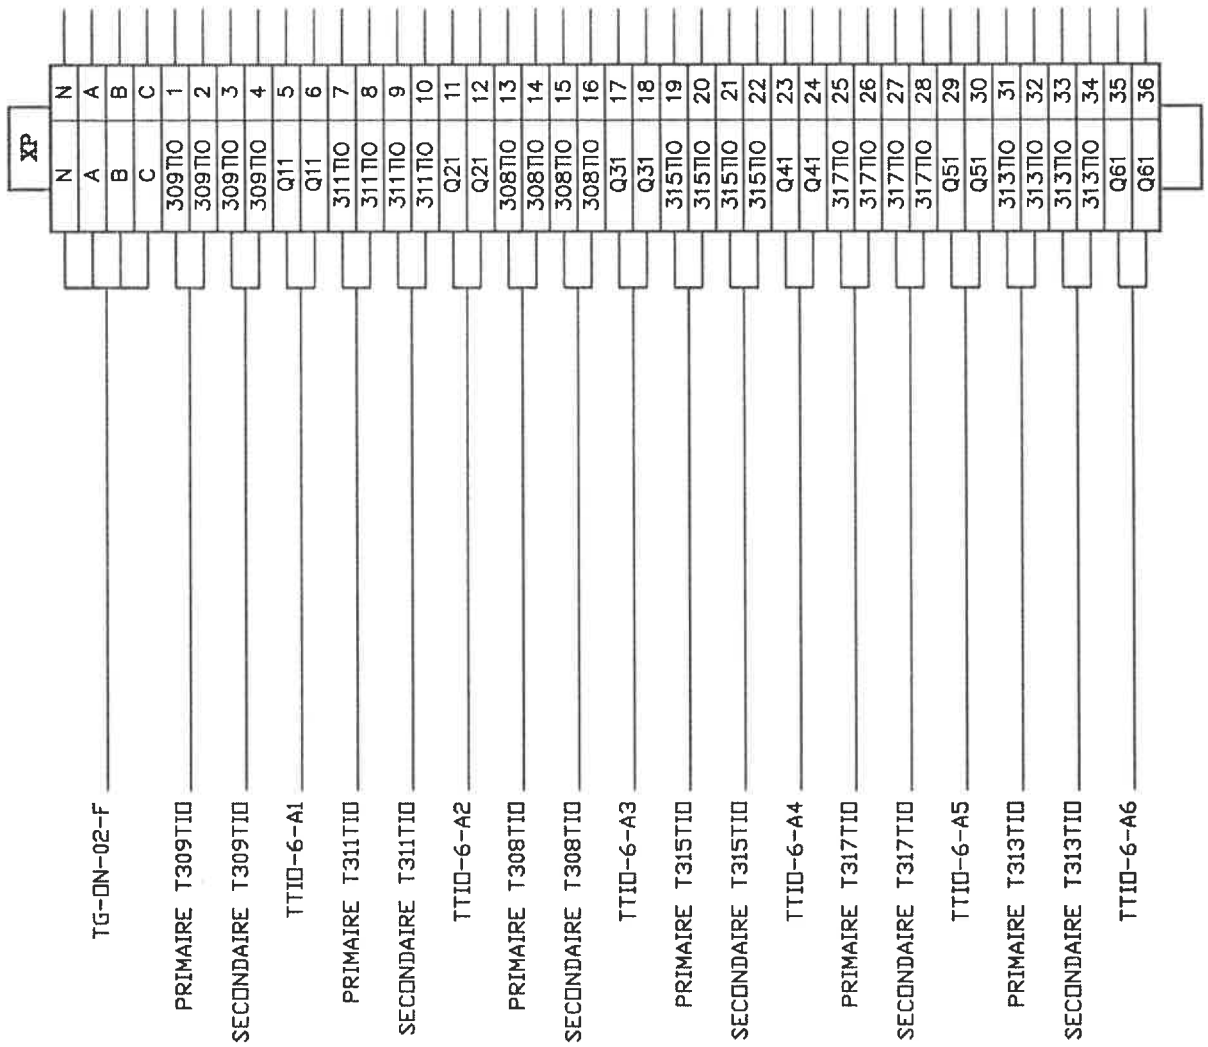

A	04/94	E	11/96		
B	03/95				
C	06/95				
D	05/96				

CEGELEC

Direction Regionale LYON
CENTRE DE TRAVAUX DE CLERMONT-FD
Rue Clement ADER – 63360 GERZAT
Tel: 73.24.13.69 Fax: 73.24.39.59

DESSINE LE: PAR: NP

Utilisateur

Aff. Nø 457/6940 Plan Nø58


Créateur

Tableau TTI06

Bornier Puissance

FORMAT A4

FOLIO 15

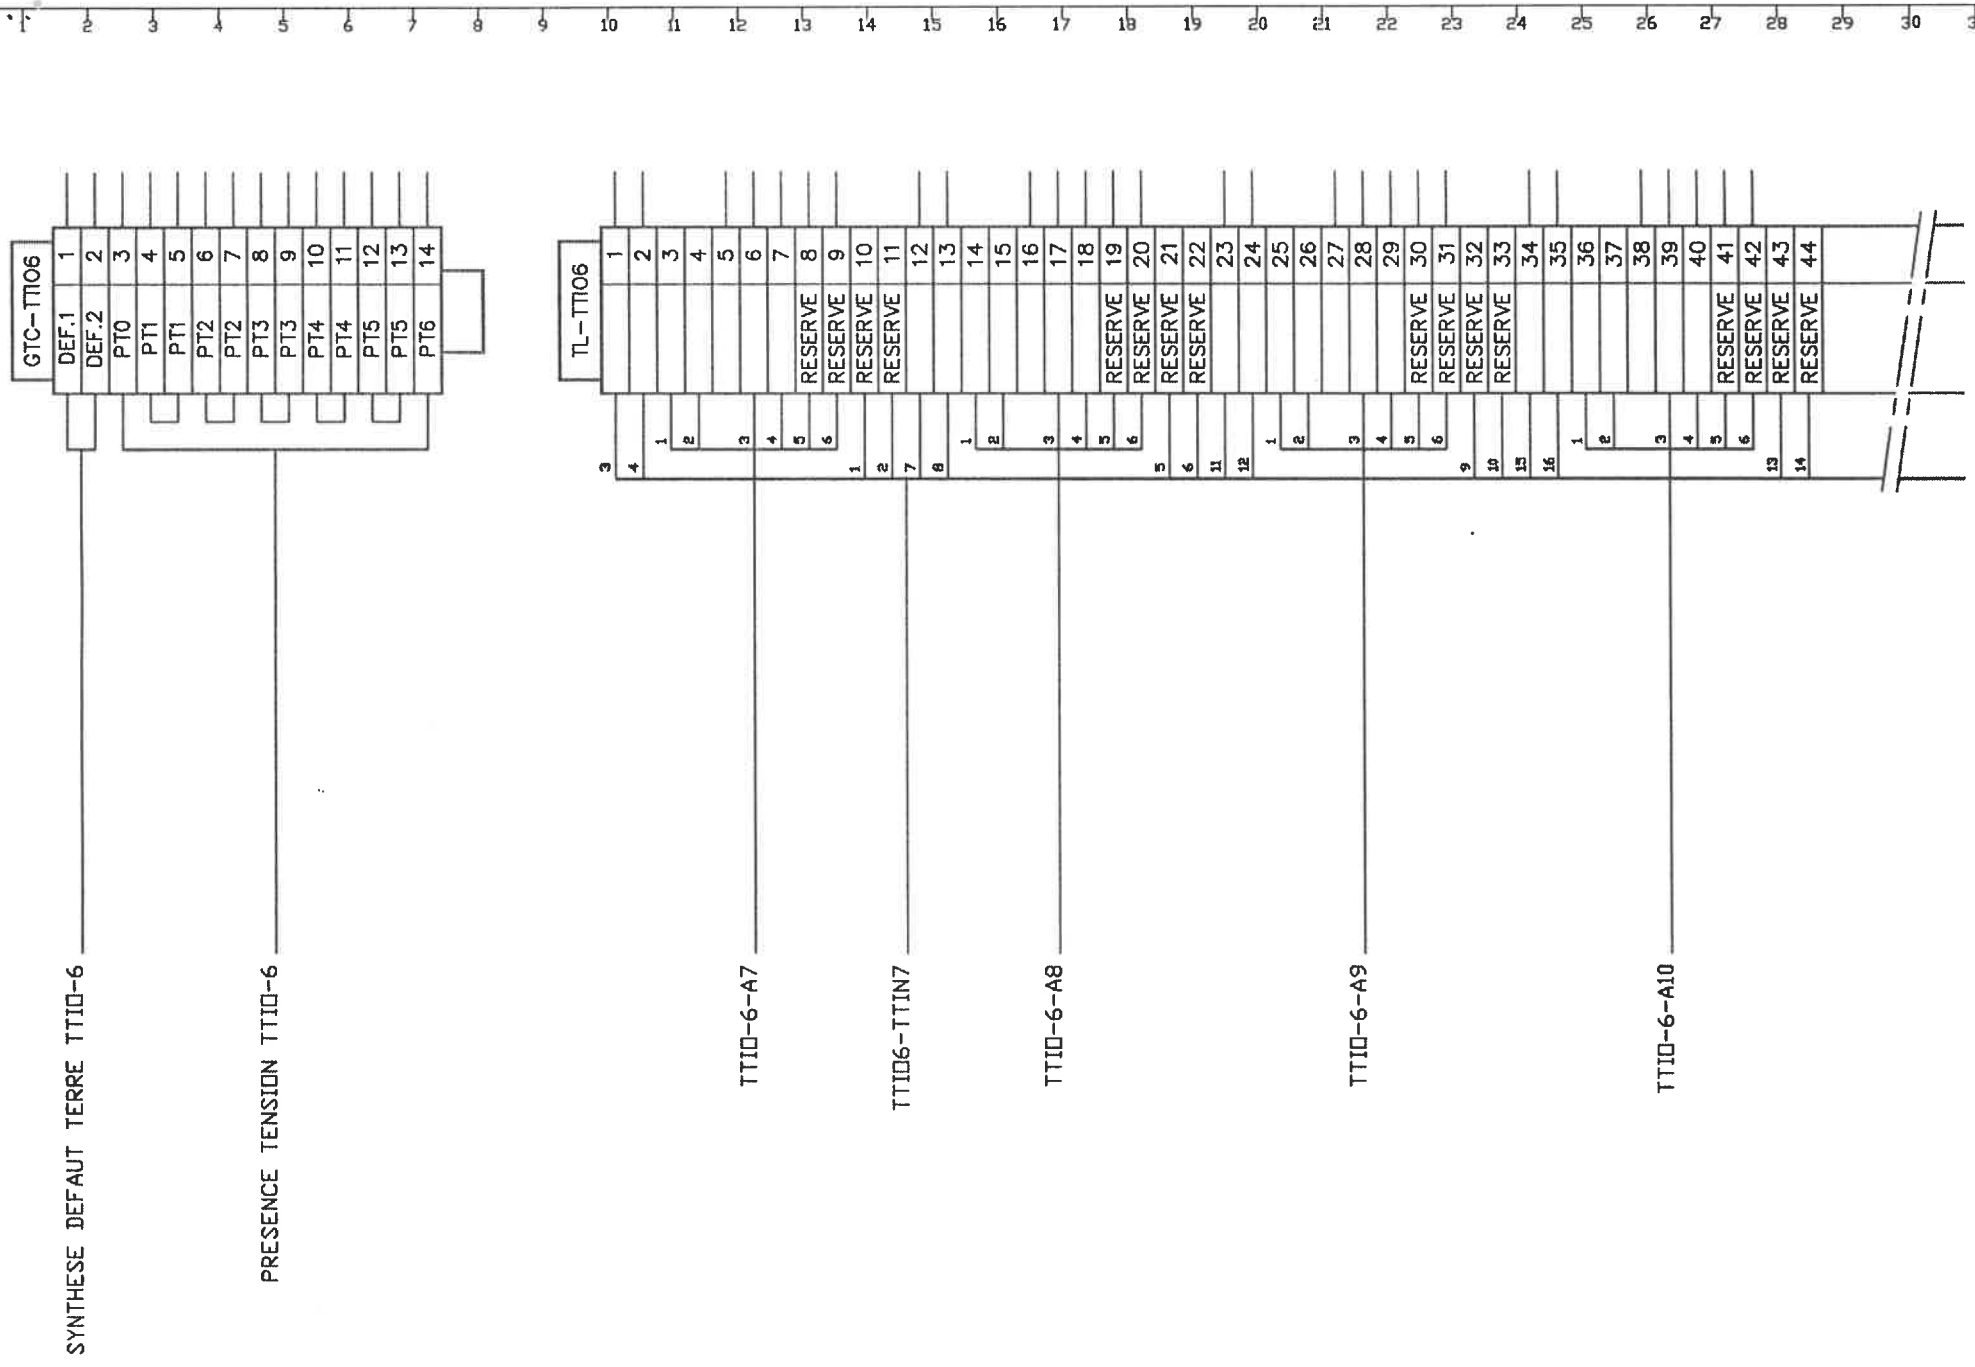

A	04/94	E	11/96		
B	03/95				
C	06/95				
D	05/96				

CEGELEC

Direction Regionale LYON
CENTRE DE TRAVAUX DE CLERMONT-FD
Rue Clement ADER – 63360 GERZAT
Tel: 73.24.13.69 Fax: 73.24.39.59

DESSINE LE: PAR: NP

Utilisateur


Aff. Nø 457/6940 Plan Nø58

Tableau TTI06

Bornier Commande

FORMAT A4

FOLIO 17

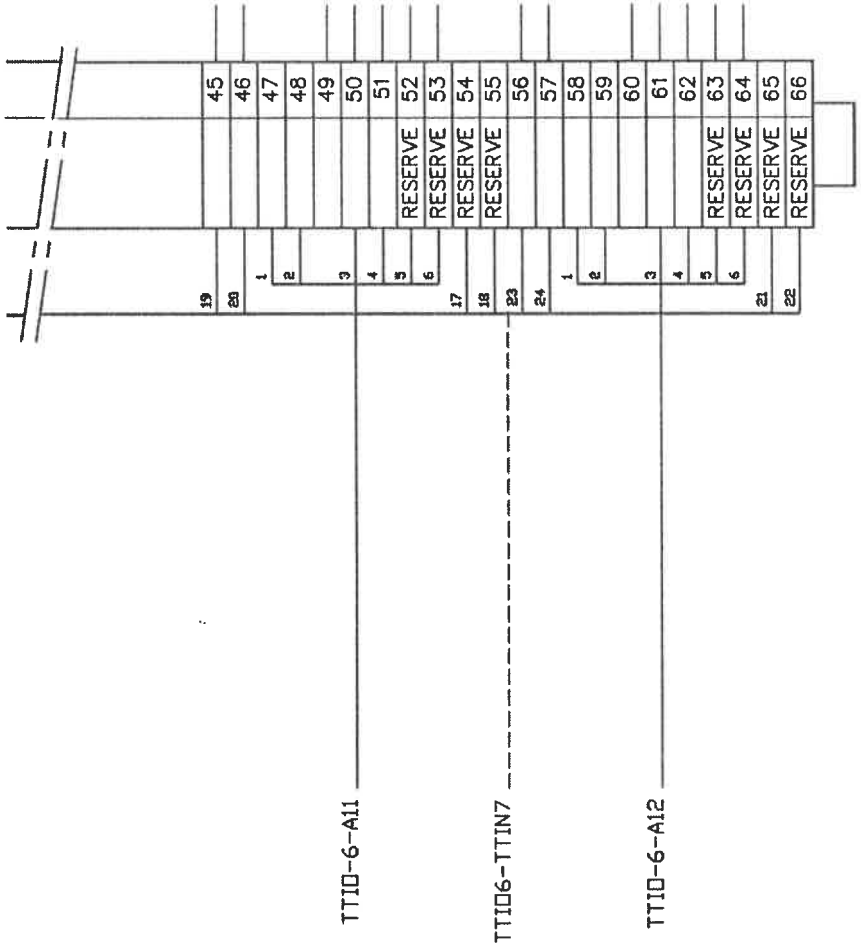

A	04/94	E	11/96		
B	03/95				
C	06/95				
D	05/96				

CEGELEC

Direction Regionale LYON
CENTRE DE TRAVAUX DE CLERMONT-FD
Rue Clement ADER – 63360 GERZAT
Tel: 73.24.13.69 Fax: 73.24.39.58

DESSINE LE: PAR: NP

Utilisateur


Aff. Nø 457/6940 Plan Nø 58


Tableau TTI06

Bornier Commande

FORMAT A4

FOLIO 18

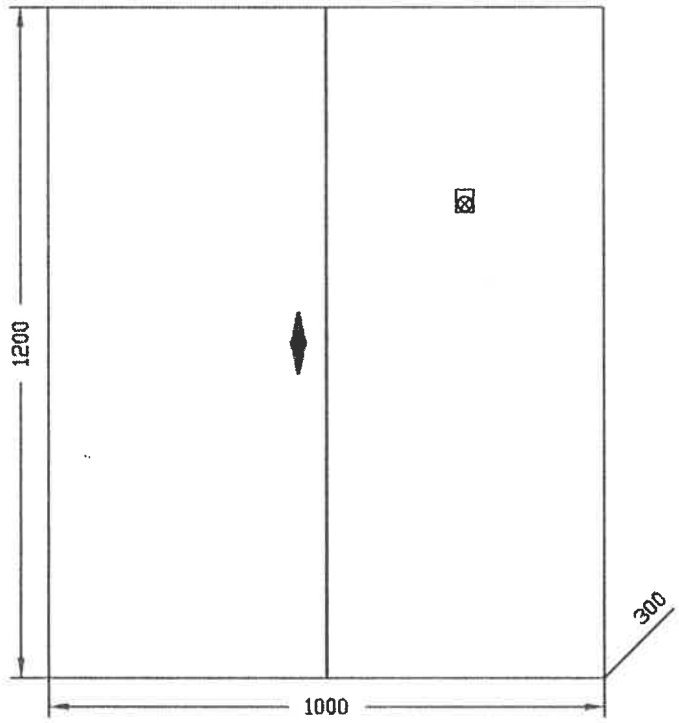

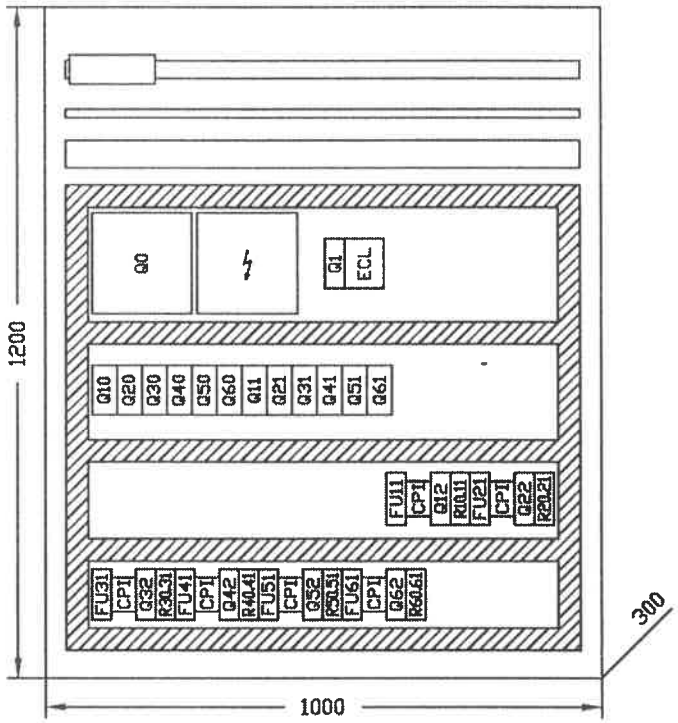

A	04/94	E	11/96		
B	03/95				
C	06/95				
D	05/96				

CEGELEC

Direction Regionale LYON
CENTRE DE TRAVAUX DE CLERMONT-FD
Rue Clement ADER – 63360 GERZAT
Tel: 73.24.13.69 Fax: 73.24.39.59

DESSINE LE: PAR: P.C

Utilisateur

Aff. Nø 457/6940 Plan Nø58

Tableau TTI06

Implantation

FORMAT A4

FOLIO 20

REP.	Qte	DESIGNATION	REFERENCE	MARQUE	REP.	Qte	DESIGNATION	REFERENCE	MARQUE
Q0	1	DISJONCTEUR 4x100A	27287	MERLIN GERIN	Q40	1	DISJONCTEUR 2x40A(D)	S252 D 40	ABB
Q10	1	DISJONCTEUR 2x40A(D)	S252 D 40	ABB	Q41	1	DISJONCTEUR 2x32A(B)	S252 B 32	ABB
Q11	1	DISJONCTEUR 2x32A	S252 C 32	ABB	Q42	1	DISJONCTEUR 2x10A	S252 C 10	ABB
Q12	1	DISJONCTEUR 2x10A	S252 C 10	ABB	FU41	1	COUPE-CIRCUIT 10x38	E32	ABB
FU11	1	COUPE-CIRCUIT 10x38	E32	ABB	KCPI315	1	RELAIS 220VAC	E259 R11-230	ABB
KCPI309	1	RELAIS 220VAC	E259 R11-230	ABB	R40	1	RELAIS 220VAC	E259 R11-230	ABB
R10	1	RELAIS 220VAC	E259 R11-230	ABB	R41	1	RELAIS 220VAC	E259 R11-230	ABB
R11	1	RELAIS 220VAC	E259 R11-230	ABB	CPI315	1	CONTROLEUR D'ISOLEMENT	EM9	MERLIN GERIN
CPI309	1	CONTROLEUR D'ISOLEMENT	EM9	MERLIN GERIN					
					Q50	1	DISJONCTEUR 2x40A(D)	S252 D 40	ABB
Q20	1	DISJONCTEUR 2x40A(C)	27725	MERLIN GERIN	Q51	1	DISJONCTEUR 2x32A(B)	S252 B 32	ABB
Q21	1	DISJONCTEUR 2x40A(C)	27725	MERLIN GERIN	Q52	1	DISJONCTEUR 2x10A	S252 C 10	ABB
Q22	1	DISJONCTEUR 2x10A	S252 C 10	ABB	FU51	1	COUPE-CIRCUIT 10x38	E32	ABB
FU21	1	COUPE-CIRCUIT 10x38	E32	ABB	KCPI317	1	RELAIS 220VAC	E259 R11-230	ABB
KCPI311	1	RELAIS 220VAC	E259 R11-230	ABB	R50	1	RELAIS 220VAC	E259 R11-230	ABB
R20	1	RELAIS 220VAC	E259 R11-230	ABB	R51	1	RELAIS 220VAC	E259 R11-230	ABB
R21	1	RELAIS 220VAC	E259 R11-230	ABB	CPI317	1	CONTROLEUR D'ISOLEMENT	EM9	MERLIN GERIN
CPI311	1	CONTROLEUR D'ISOLEMENT	EM9	MERLIN GERIN					
					Q60	1	DISJONCTEUR 2x40A(D)	S252 D 40	ABB
Q30	1	DISJONCTEUR 2x40A(D)	S252 D 40	ABB	Q61	1	DISJONCTEUR 2x32A	S252 C 32	ABB
Q31	1	DISJONCTEUR 2x32A	S252 C 32	ABB	Q62	1	DISJONCTEUR 2x10A	S252 C 10	ABB
Q32	1	DISJONCTEUR 2x10A	S252 C 10	ABB	FU61	1	COUPE-CIRCUIT 10x38	E32	ABB
FU31	1	COUPE-CIRCUIT 10x38	E32	ABB	KCPI313	1	RELAIS 220VAC	E259 R11-230	ABB
KCPI308	1	RELAIS 220VAC	E259 R11-230	ABB	R60	1	RELAIS 220VAC	E259 R11-230	ABB
R30	1	RELAIS 220VAC	E259 R11-230	ABB	R61	1	RELAIS 220VAC	E259 R11-230	ABB
R31	1	RELAIS 220VAC	E259 R11-230	ABB	CPI313	1	CONTROLEUR D'ISOLEMENT	EM9	MERLIN GERIN
CPI308	1	CONTROLEUR D'ISOLEMENT	EM9	MERLIN GERIN					

A	04/94	E	11/96		
B	03/95	F	11/99		
C	06/95				
D	05/96				

CEGELEC
Direction Regionale LYON
CENTRE DE TRAVAUX DE CLERMONT-FD
Rue Clement ADER – 63360 GERZAT
Tel: 73.24.13.69 Fax: 73.24.38.59

DESSINE LE: PAR: NP

Utilisateur

Aff. Nø 457/6940 Plan Nø 58

Createur

Tableau TTI06

Nomenclature

FORMAT A4

FOLIO 21

REP.	Qte	DESIGNATION	REFERENCE	MARQUE	REP.	Qte	DESIGNATION	REFERENCE	MARQUE
Q1	1	DISJONCTEUR 2x10A	S252 C 10	ABB					
FU1	1	COUPE-CIRCUIT 10x38	E32	ABB					
	1	VOYANT LED INCOLORE	XB2BV7428 + ZB2BV0173	TELEMECANIQUE					
	1	ECL. SECURITE MODULAIRE	039 05	LEGRAND					
	1	TRANSFORMATEUR 380/220V - 63VA	429 20	LEGRAND					

A	04/94	E	11/96		
B	03/95				
C	06/95				
D	05/96				

CEGELEC
Direction Regionale LYON
CENTRE DE TRAVAUX DE CLERMONT-FD
Rue Clement ADER - 63360 GERZAT
Tel: 73.24.13.69 Fax: 73.24.39.59

DESSINE LE PARI NP

Utilisateur

Aff. Nø 457/6940 Plan Nø58

Createur

Tableau TTI06

Nomenclature

FORMAT A4

FOLIO 22

Repere	Nb cond.	Type	Tenant	Aboutissant	Observations	Equipe.
TG-ON-02-F	5G25	U1000 R02V	TGBT-ON-HNT	TTI06		
TTI0-6-A1	3G16	U1000 R02V	TTI06	309TI0		
TTI0-6-A2	3G16	U1000 R02V	TTI06	311TI0		
TTI0-6-A3	3G16	U1000 R02V	TTI06	308TI0		
TTI0-6-A4	3G25	U1000 R02V	TTI06	315TI0		
TTI0-6-A5	3G25	U1000 R02V	TTI06	317TI0		
TTI0-6-A6	3G16	U1000 R02V	TTI06	313TI0		
TTI0-6-A7	12G1.5	U1000 R02V	TTI06	UT - 3215		
TTI0-6-A8	12G1.5	U1000 R02V	TTI06	UT - 3216		
TTI0-6-A9	12G1.5	U1000 R02V	TTI06	UT - 3214		
TTI0-6-A10	12G1.5	U1000 R02V	TTI06	UT - 3218		
TTI0-6-A11	12G1.5	U1000 R02V	TTI06	UT - 3219		
TTI0-6-A12	12G1.5	U1000 R02V	TTI06	UT - 3217		
TTI06-TTIN7	37G1.5	U1000 R02V	TTI06	TTIN-7		

A	04/94	E	11/96		
B	03/95				
C	06/95				
D	05/96				

CEGELEC

Direction Regionale LYON
CENTRE DE TRAVAUX DE CLERMONT-FD
Rue Clement ADER - 63360 GERZAT
Tel: 73.24.13.69 Fax: 73.24.38.59

DESSINE LE: PAR: NP

Utilisateur

Aff. Nø 457/6940 Plan Nø58

Tableau TTI06

Carnet de cables

FORMAT A4

FOLIO 24