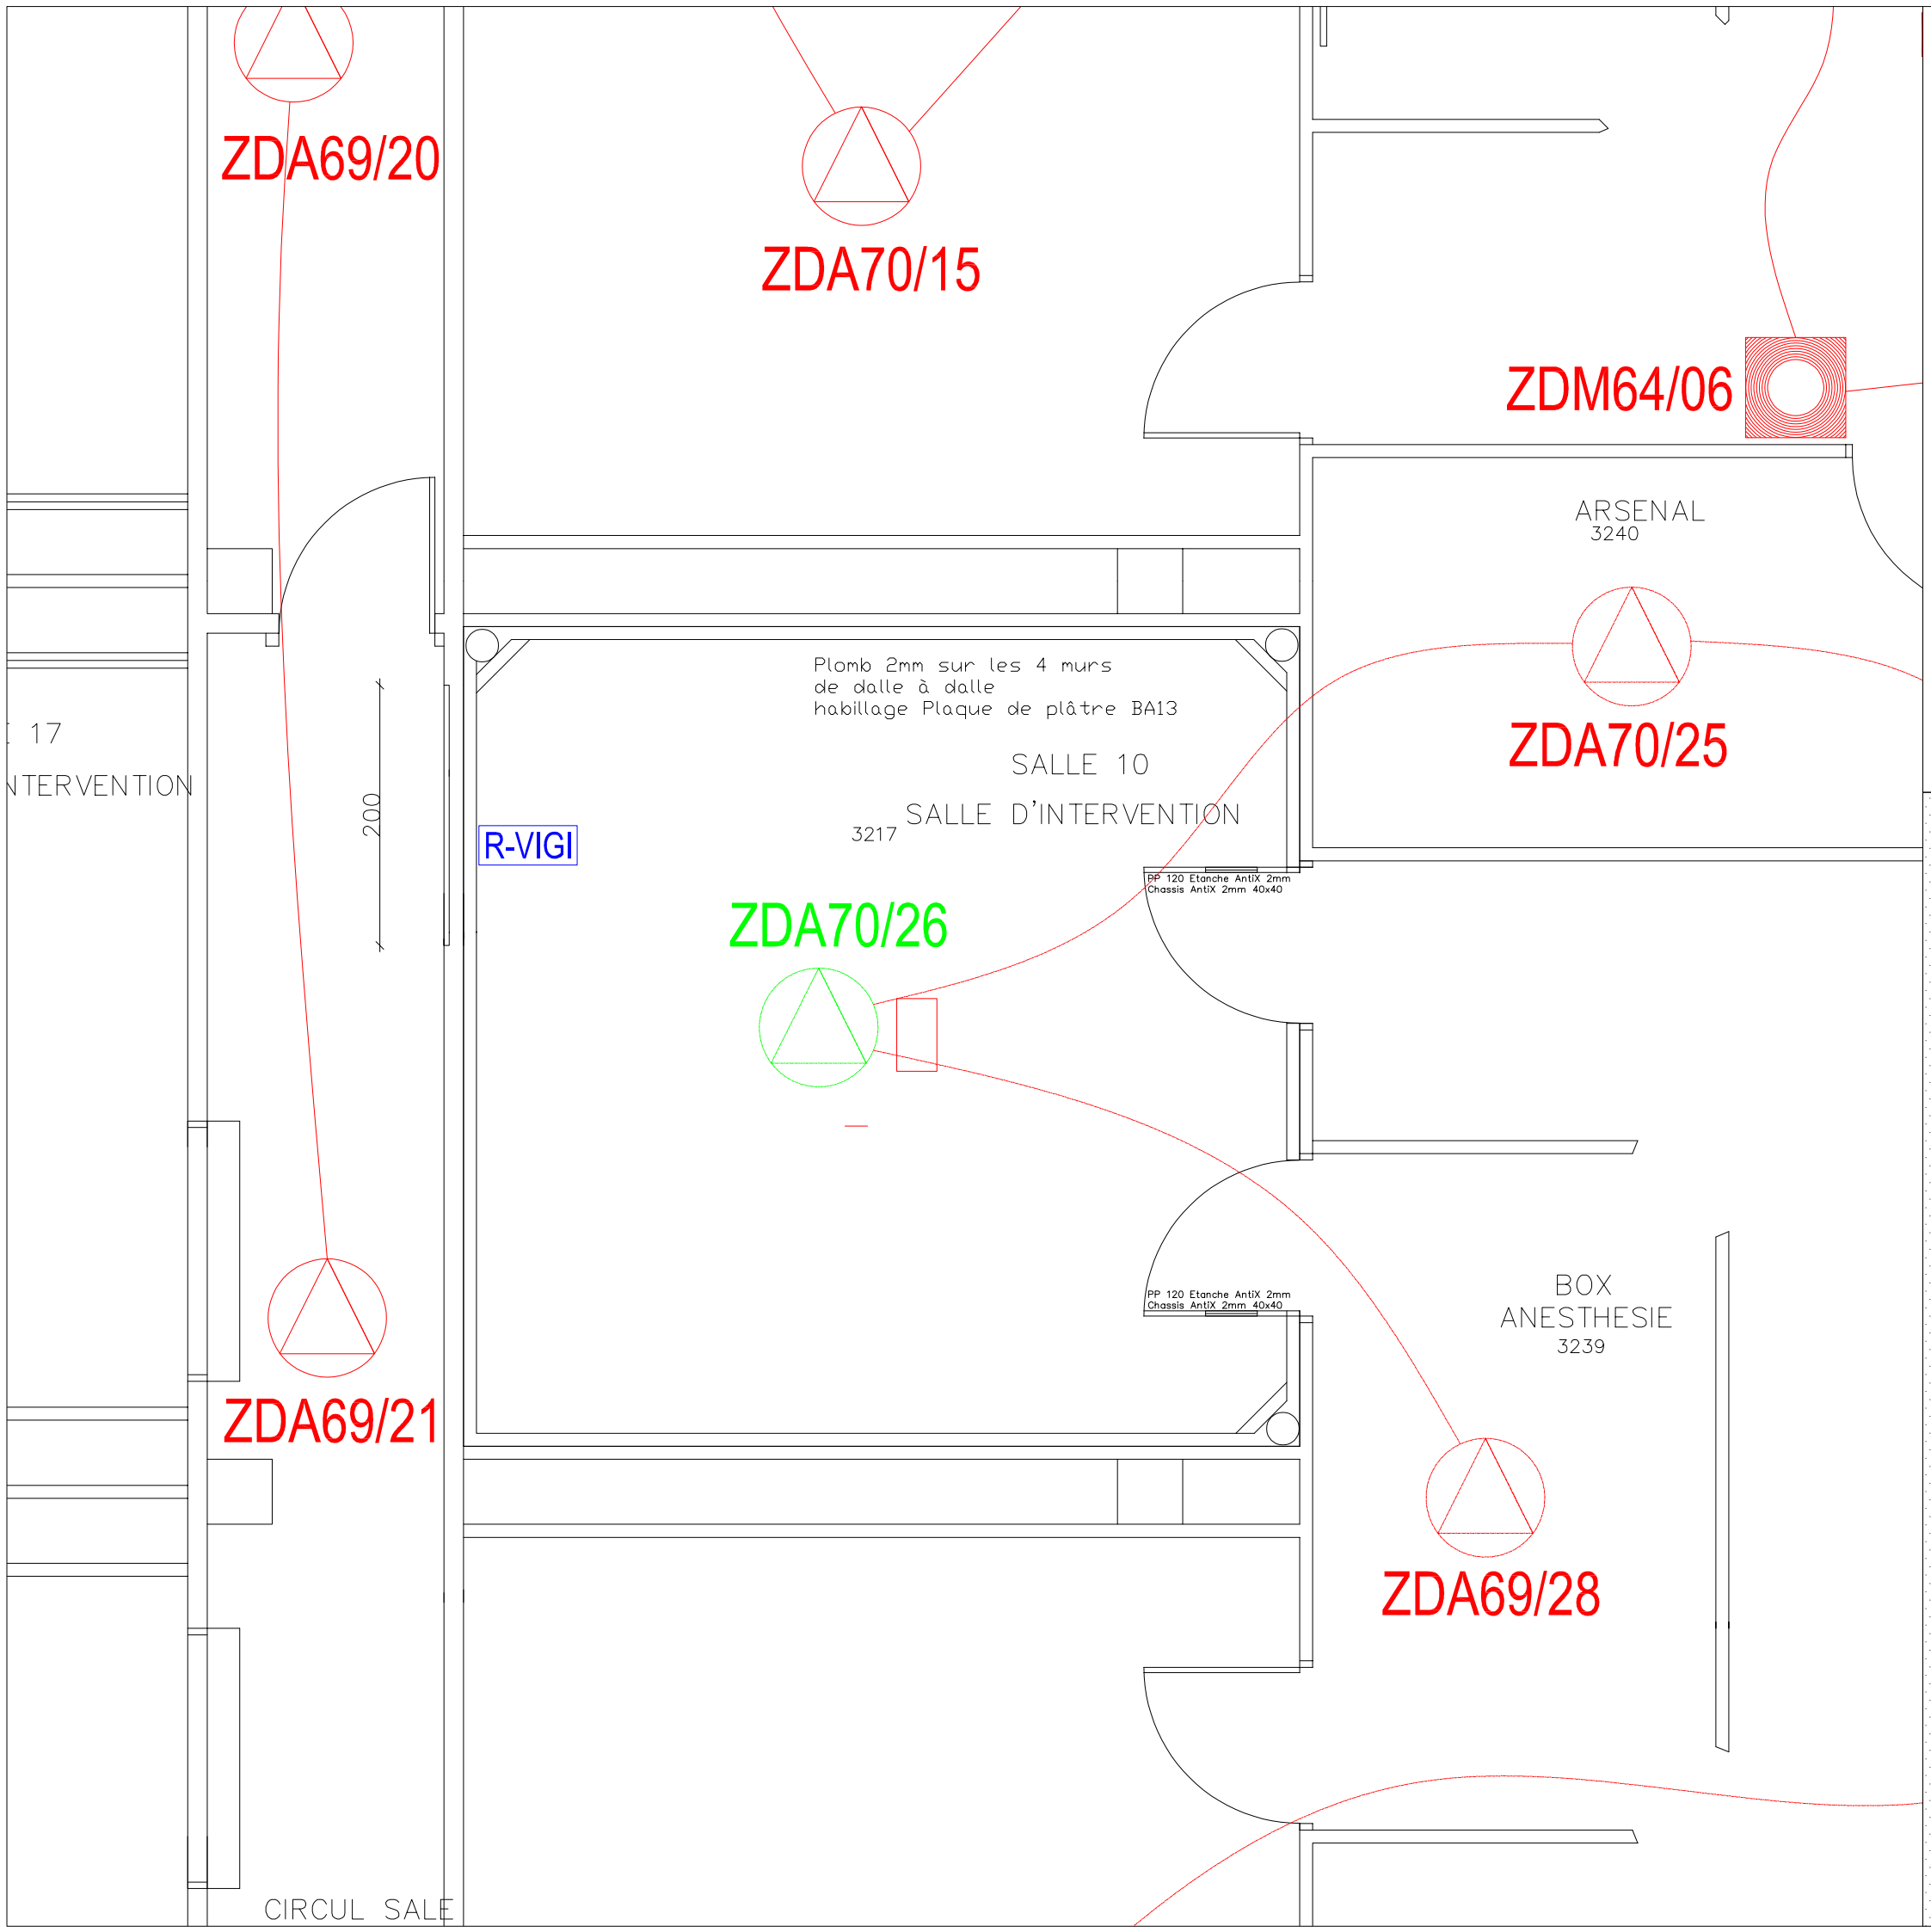


LEGENDE

SYSTEME DE SECURITE INCENDIE

	Détecteur incendie existant non concerné par les travaux
	Déclencheur manuel existant non concerné par les travaux
	Détecteur incendie existant à déposer / reposer

ALARME FLUIDES MEDICAUX

R-VIGI	Tableau de report d'alarme fluides médicaux à déposer / reposer

Centre Hospitalier Universitaire de Clermont-Ferrand

COMPLEXE ST JACQUES

HOPITAL GABRIEL MONTPIED

PMT - Niveau 3 - Blocs Opératoires

Réaménagement salle 10 (projet Loop X)

Projet Détection Incendie / Alarme Fluides Médicaux

Date	Modifications	Indice
03/08/2026	Création plan projet	a

Dresse par :

Dessine par : V. BOIZARD

L'Ingenieur en chef :

Date :

Echelle : 1/50° (au format A3)

N° Plan d'Affaire :

7/HGM/16815-06.01

N° de Classement Archives :