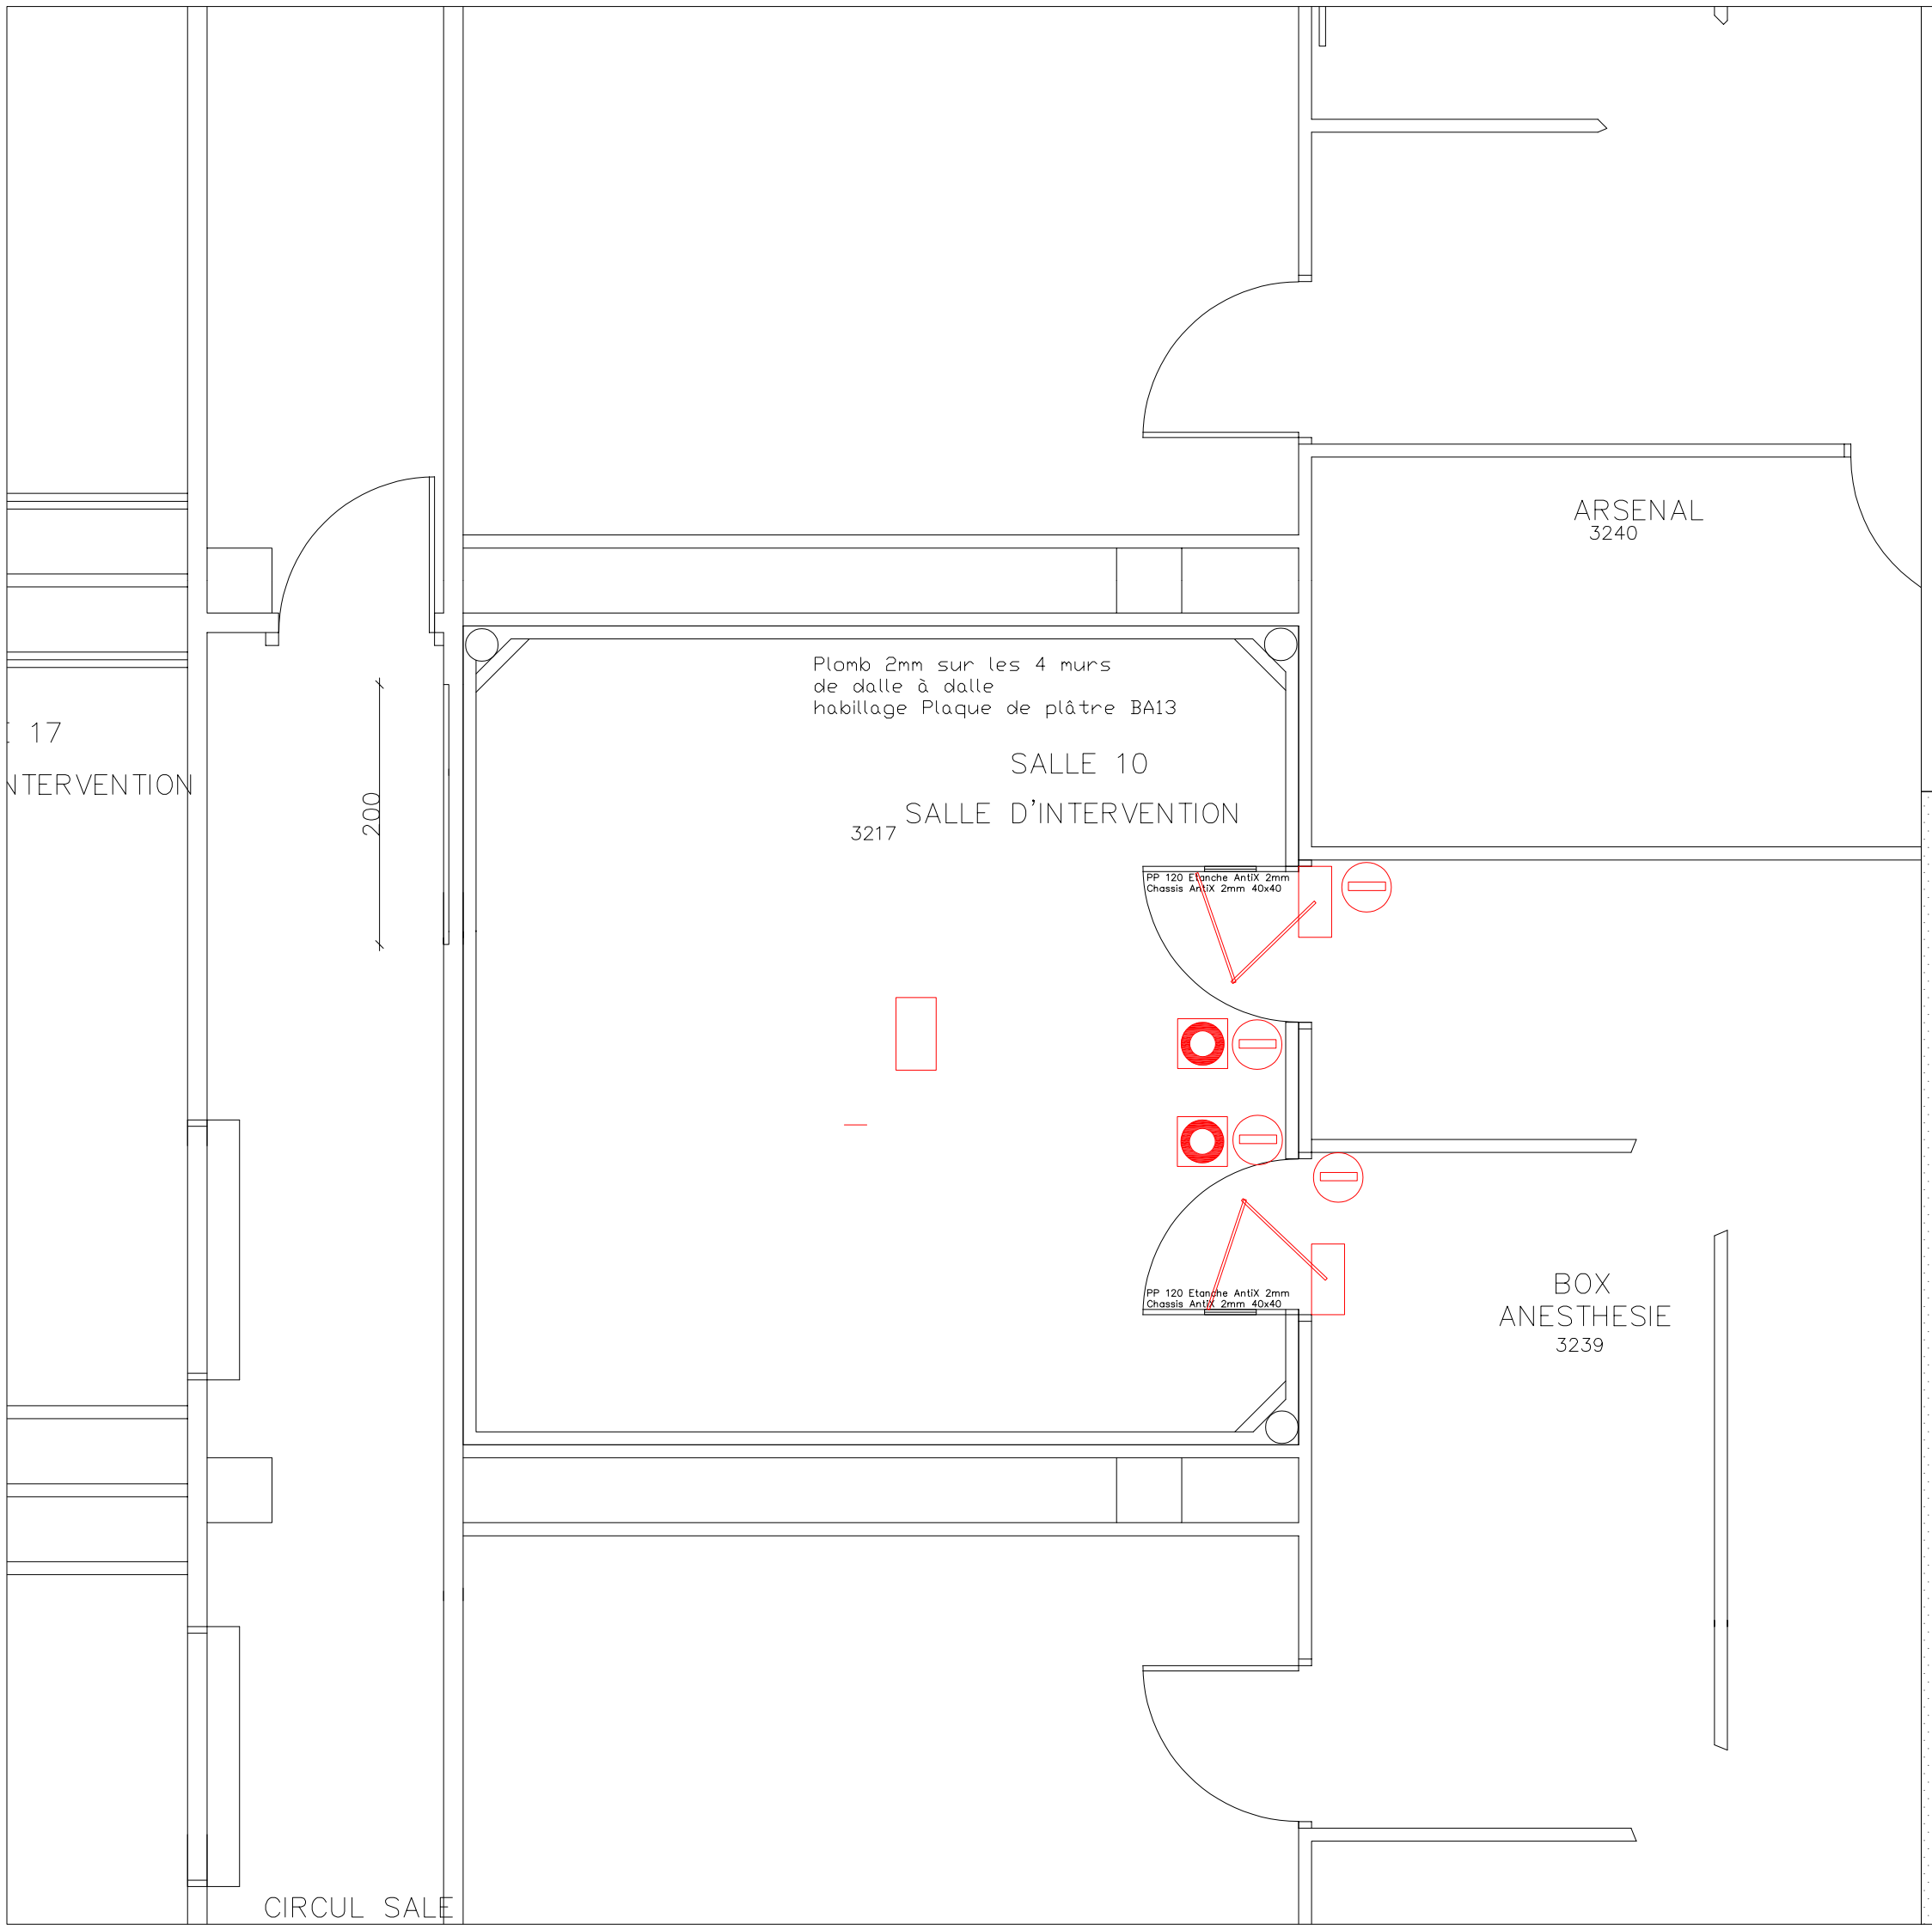


LEGENDE

	Ouvre-porte automatique existant à déposer et remplacer par un équipement neuf à fournir et poser
	Commande à pied d'ouverture à déposer et remplacer par un équipement neuf à fournir et poser
	DM déverrouillage urgence à fournir et poser

Centre Hospitalier Universitaire de Clermont-Ferrand

COMPLEXE ST JACQUES

HOPITAL GABRIEL MONTPIED

PMT - Niveau 3 - Blocs Opératoires

Réaménagement salle 10 (projet Loop X)

Projet Portes automatiques

Date	Modifications	Indice
31/07/2026	Création plan projet	a

Dresse par :

Dessine par : V. BOIZARD

L'Ingenieur en chef :

Date :

Echelle : 1/50° (au format A3)

N° Plan d'Affaire :

7/HGM/16815-07.01

N° de Classement Archives :