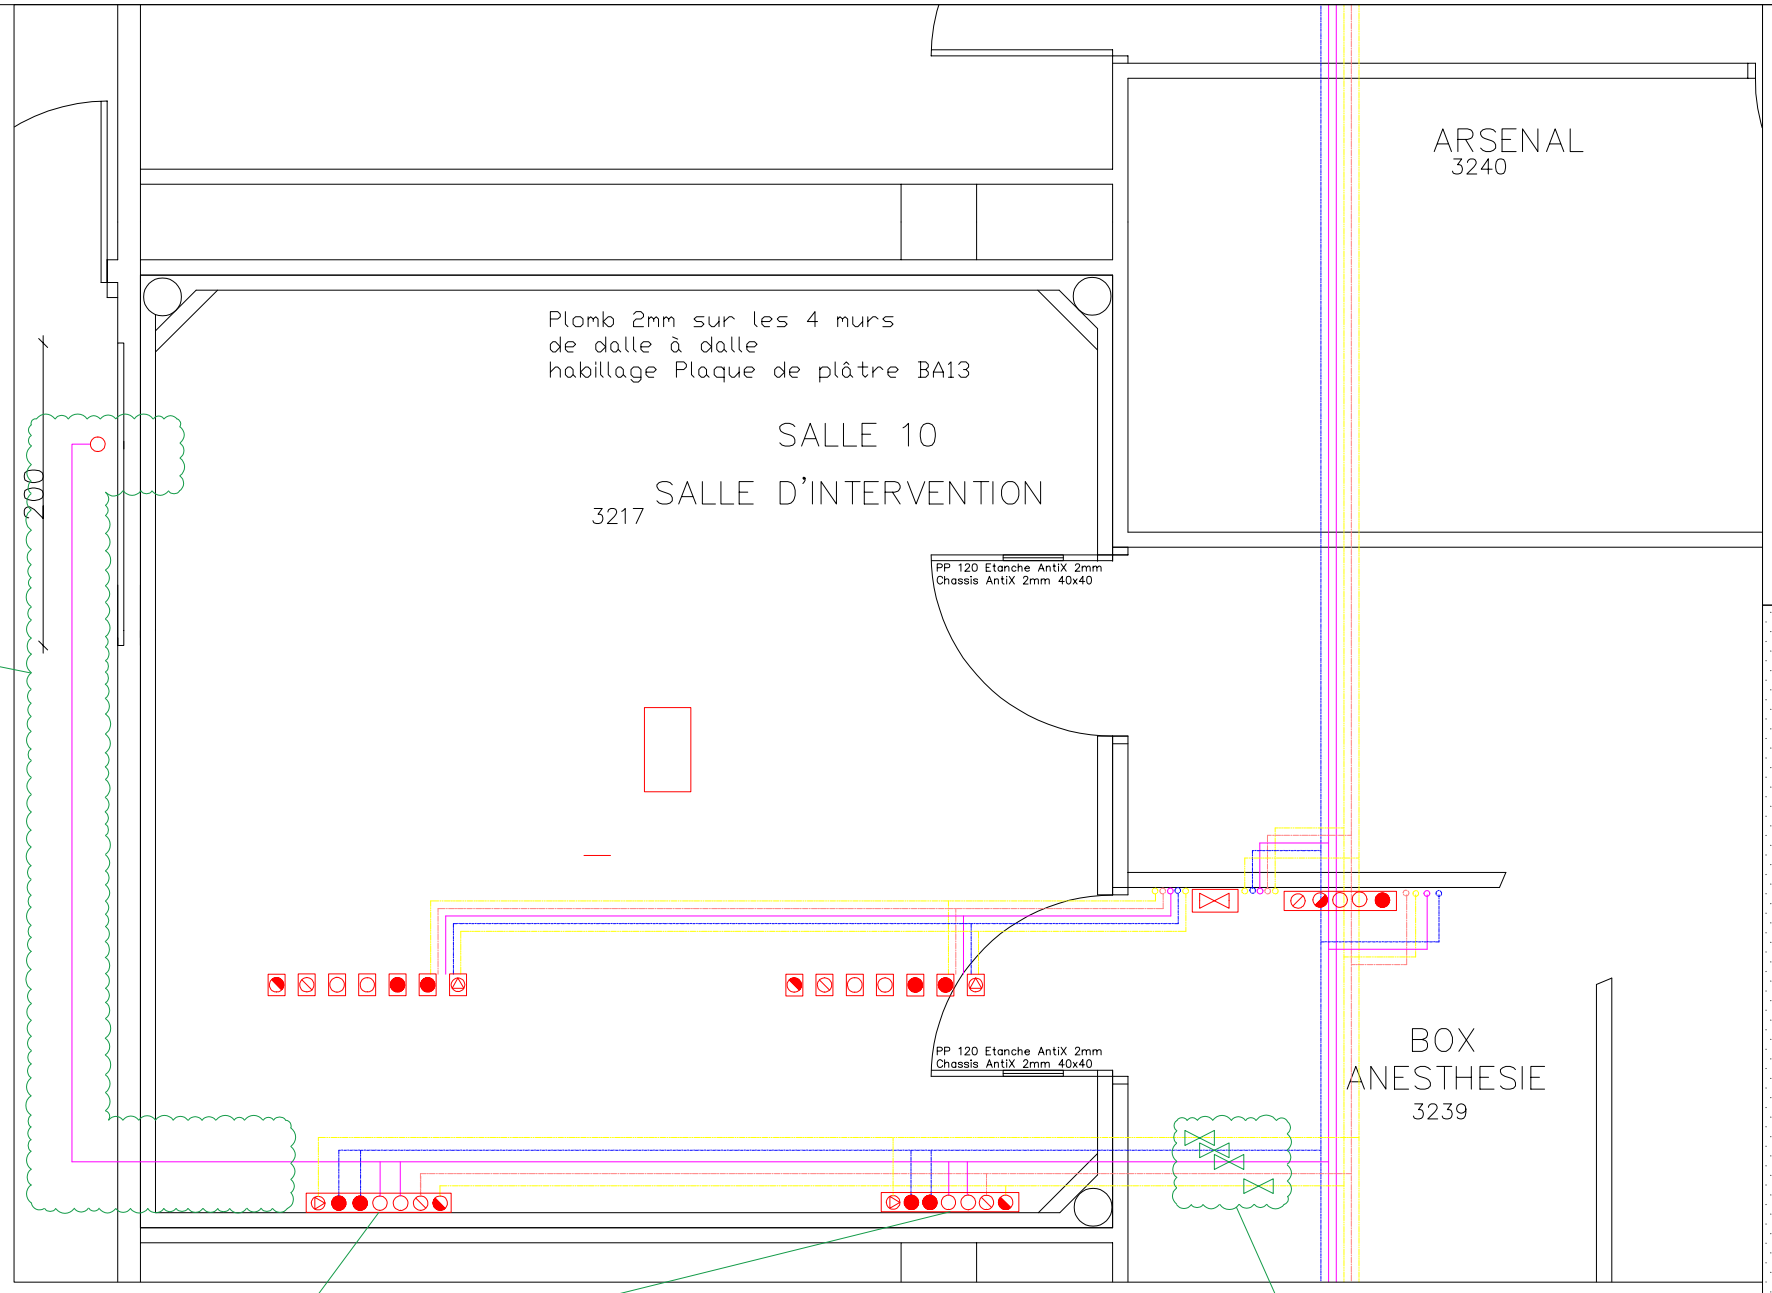


Alimentation en vide médical du passe-plat à supprimer.

Bouchonnage après alimentation du dernier bandeau dans la salle d'intervention 10 et dépose de la canalisation qui ne sera plus utilisée.

Bandeaux existants à déposer.

Nouveaux bandeaux horizontaux à fournir, poser et raccorder.
Chaque bandeau sera équipé de :

- 2 prises d'oxygène,
- 2 prises de vide médical,
- 1 prise d'air médical,
- 1 prise d'air moteur (SYNTHES),
- 1 réservation pour une future prise de dioxyde de carbone (à la place du protoxyde d'azote qui n'est plus utilisé)

Prévoir fourniture, pose et raccordement d'une vanne de coupure pour chaque réseau en service (sauf protoxyde d'azote dont la canalisation sera bouchonnée en partie haute de la descente des bandeaux pour une éventuelle réutilisation ultérieure) dans le faux-plafond, ce qui permettra de ne réaliser qu'une coupure pour l'ensemble du chantier.

LEGENDE

FLUIDE	RESEAU	PRISE
Oxygène		
Vide médical		
Air médical		
Air moteur		SYNTHES + vanne arrêt
Protoxyde d'azote (hors service)		

EQUIPEMENTS	
Attente pour bras médicaux	
Gaine murale	
Coffret de coupure bras	

Centre Hospitalier Universitaire de Clermont-Ferrand

COMPLEXE ST JACQUES

HOPITAL GABRIEL MONTPIED

PMT - Niveau 3 - Blocs Opératoires

Réaménagement salle 10 (projet Loop X)

Projet Fluides Médicaux

Date	Modifications	Indice
03/08/2026	Création plan projet	a

Dresse par : _____

Dessine par : V. BOIZARD

L'Ingenieur en chef :

Date : _____

Echelle : 1/50° (au format A3)

N° Plan d'Affaire :
7/HGM/16815-08.01

N° de Classement Archives :