
SYNOPTIQUE PV-BT

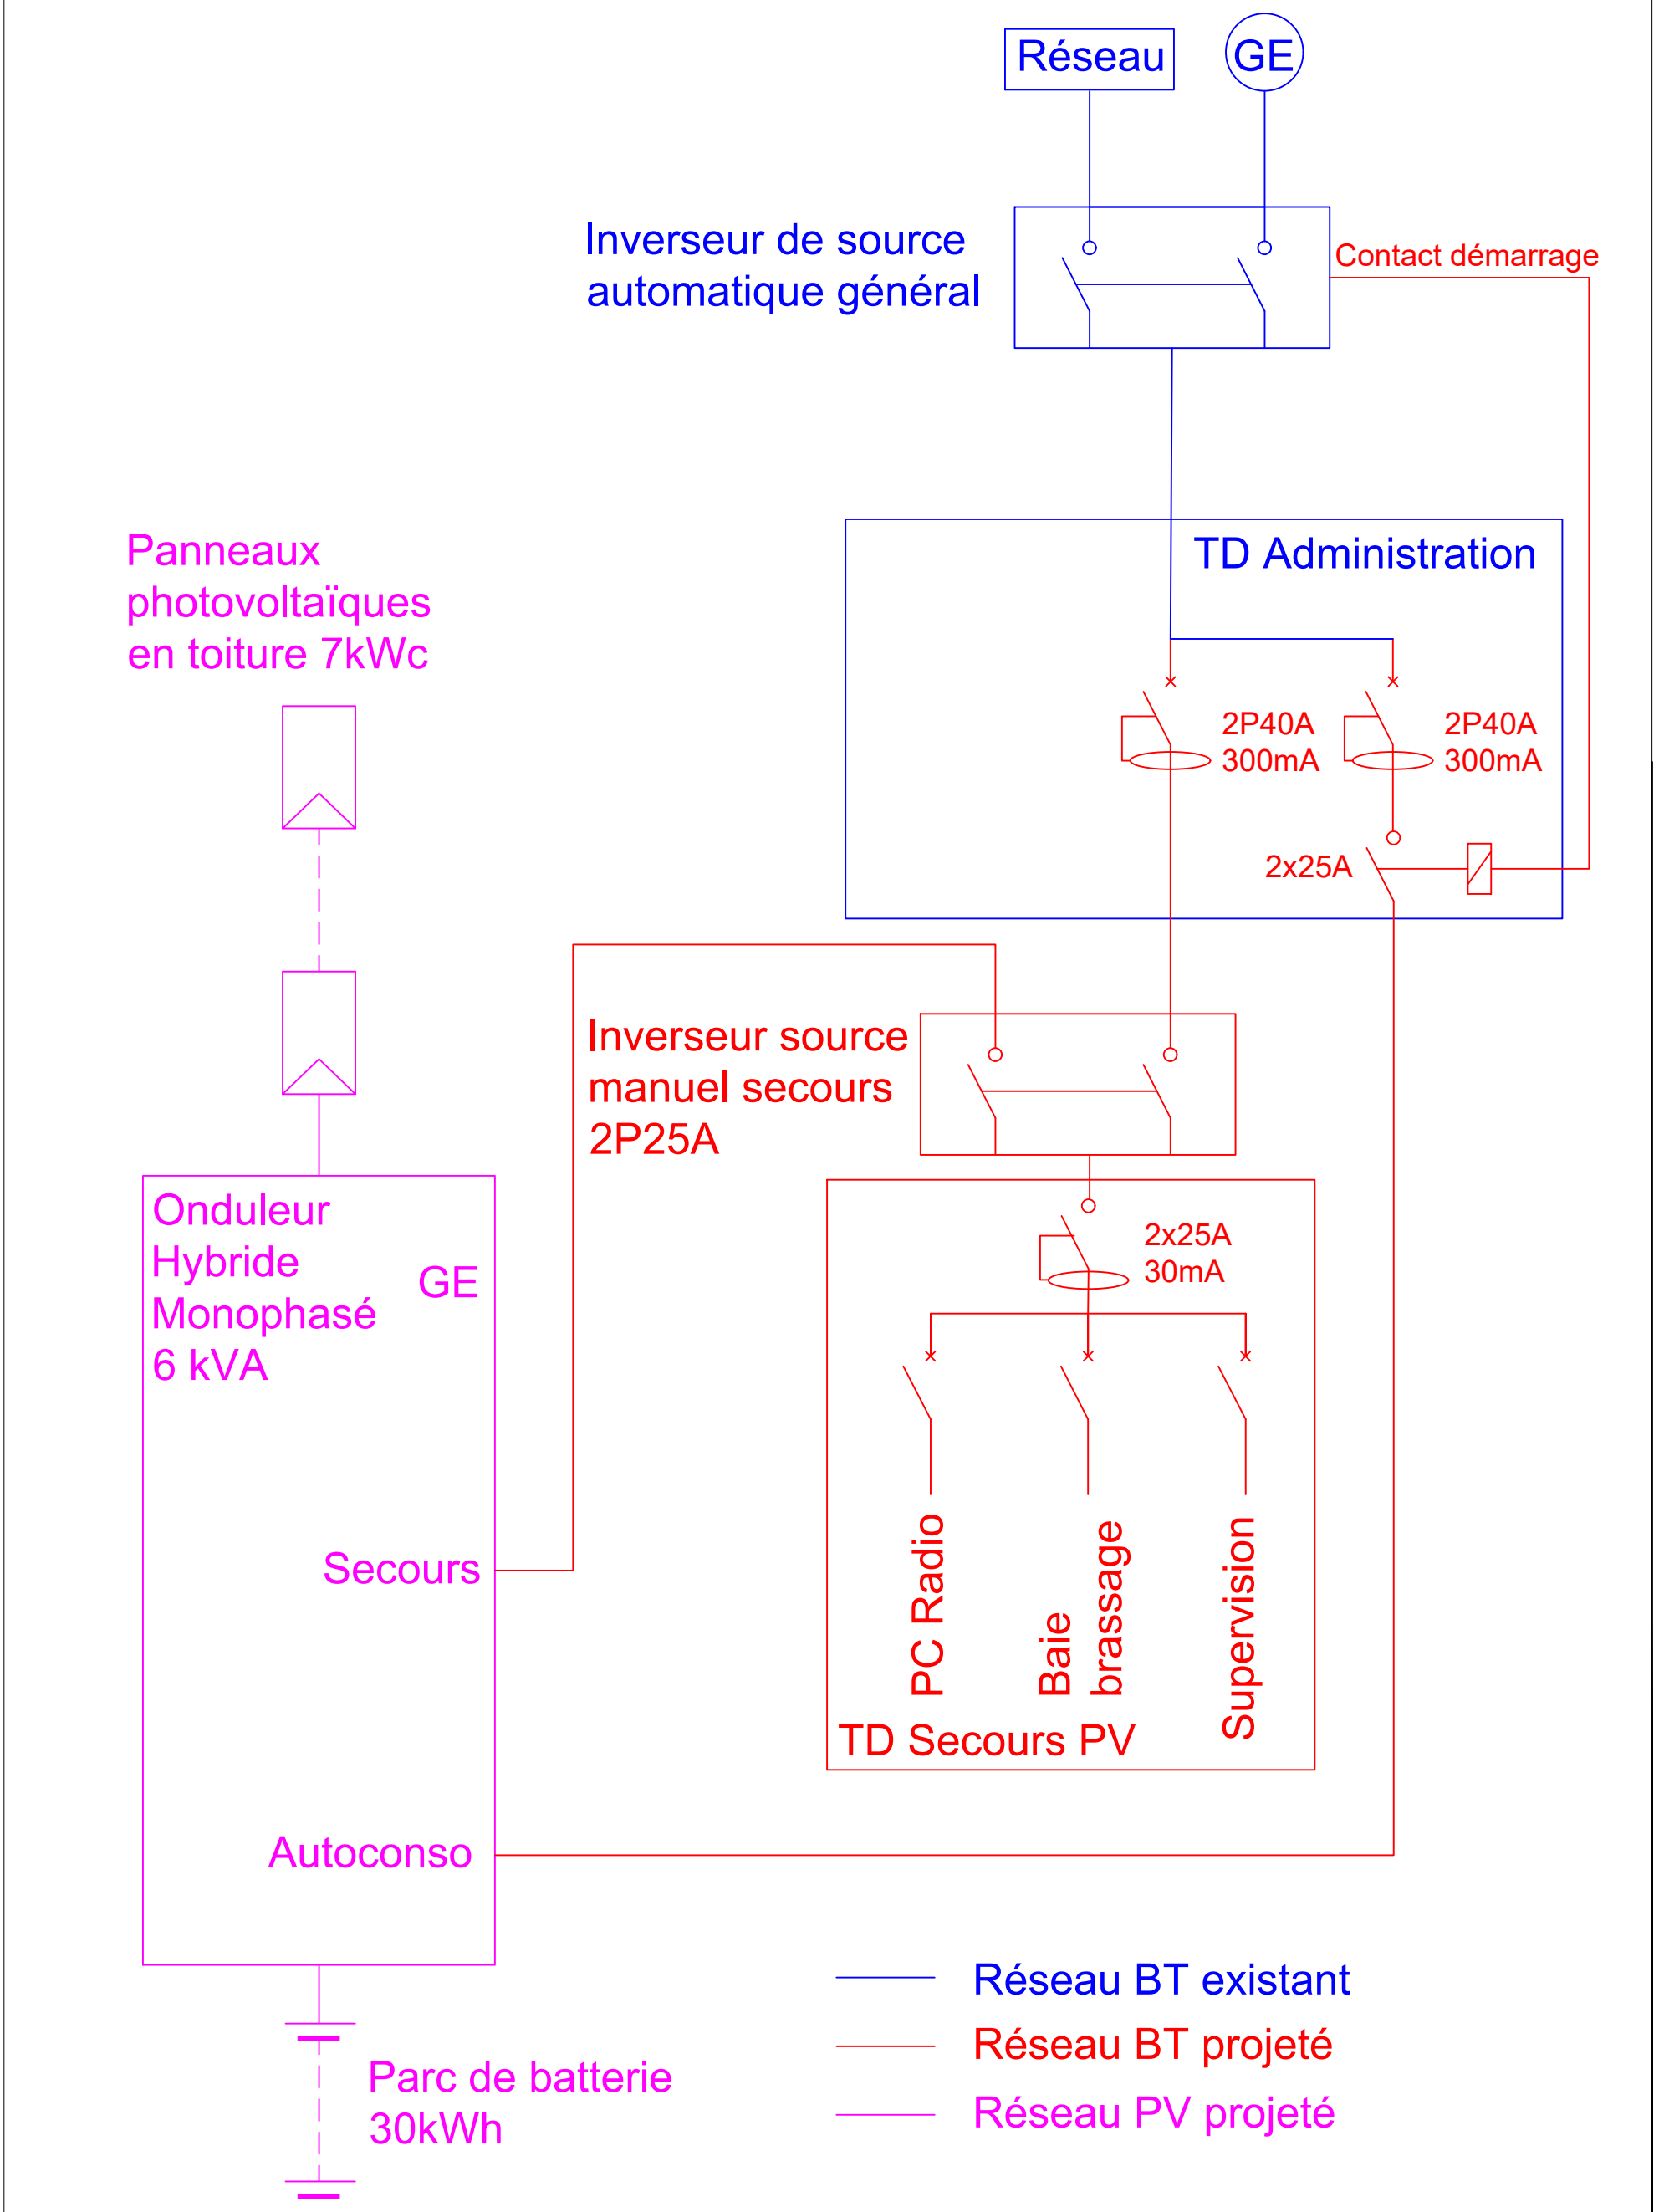

C.I.E.L.
Bureau d'étude électrique
Tel : 278 555 Fax : 271 850
Mob : 740 599
e-mail : ciel@betciel.nc
Bureau d'études électrique

IND	DATE	DESIGNATION
–	PHASE:	DCE
–	–	–
–	–	–

SECOURS PHOTOVOLTAIQUE DES GENDARMERIES

SYNOPTIQUE BT-PV

N° D'AFFAIRE :	24.80
DESSINATEUR :	SPS
DATE :	07/2026
ECHELLE :	N.A.
FORMAT D'ORIGINE :	A3

NOM DU FICHIER INFORMATIQUE :

N° DU FOLIO : 01

N° DU PLAN : PV 10