MOLE


Musée des Civilisations de l'Europe et de la Méditerranée

	MAÎTRE D'OUVRAGE	**Ministère de la Culture et de la Communication** Direction des Musées de France 6 rue des Pyramides, 75001 Paris
OPPIC	MAÎTRE D'OUVRAGE MANDATAIRE	**OPPIC** Opérateur du patrimoine et des projets immobiliers de la culture 30 rue du Château des Rentiers 75647 Paris cedex 13 Tél : 01 44 97 78 45 - Fax : 01 44 97 79 05
	ARCHITECTE MANDATAIRE	**Rudy Ricciotti** 17 bd Victor Hugo, 83 150 Bandol / Tél : 04 94 29 52 61 Fax : 04 94 32 45 25 E-mail : rudy.ricciotti@wanadoo.fr
	BET STRUCTURES	**lamoureux ricciotti ingénierie** 22 et 24 rue beauvau 13001 marseille/ Tél : 09 51 86 45 06 Fax : 09 56 86 45 06 E-mail : contact@lring.fr
cec	ECONOMISTE OPC	**CEC** Bureaupole Bat A, 2 avenue Elsa Triolet 8ème, 13 008 Marseille / Tél : 04 91 53 20 69 Fax : 04 91 37 50 12 E-mail : cecsalinesi@wanadoo.fr
	ECLAIRAGISTE	**L'OBSERVATOIRE 1** 53 bd de Strasbourg, 75 010 Paris / Tél : 01 49 49 07 90 - Fax : 01 49 49 07 91 obs.1@wanadoo.fr
apave	BUREAU DE CONTROLE	**APAVE SUD EUROPE** 8 rue J. Jacques Vernazza, ZAC Saumaty-Séon - 193, 13322 Marseille cedex 16 E-mail : marseille@apave.com
	COORDONNATEUR SPS	**BECS** ZAC des Bousquets, 126 rue de l'Evolution, 89390 Cuers / Tél: 04 94 08 38 06
batir	CELLULE DE SYNTHESE	**BATIR Conseils / BATIR Synthèse** 292, rue Carnot, 30600 Vauvert / Tél : 33(0) 04 66 88 27 44 - Fax : 33(0) 4 66 53 87 73 E-mail : contact@batirconseils.fr

PHASE EXE

FREYSSINET
SUSTAINABLE TECHNOLOGY

Fichiers correspondants			
Auteur	FR	Date	28/02/2013

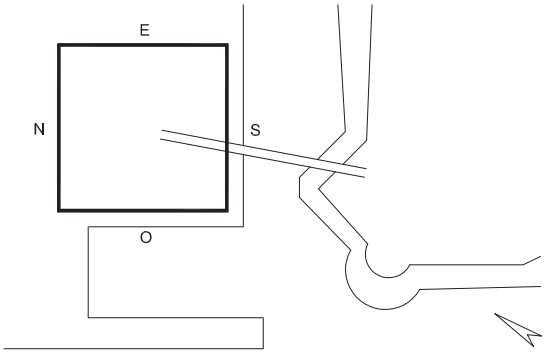



Ind.	Nature de la modification	Statut	Date	Rédac. 1	Rédac. 2	Vérific.	Approbat.
1	Première émission	EXE	28/02/2013	FR			
		EXE					
		EXE					
		EXE					
		EXE					

DOE


St Laurent - Platelages BFUHP de la montée des Armes

variable	MUC Stl	EXE	FR	02	OBF	16	PLN	TNTZ	TF	0
Echelle	Bâtiment	Phase	Emetteur	Lot	Sous lot	Chrono	Type	Niveau/Zone	File	Indice

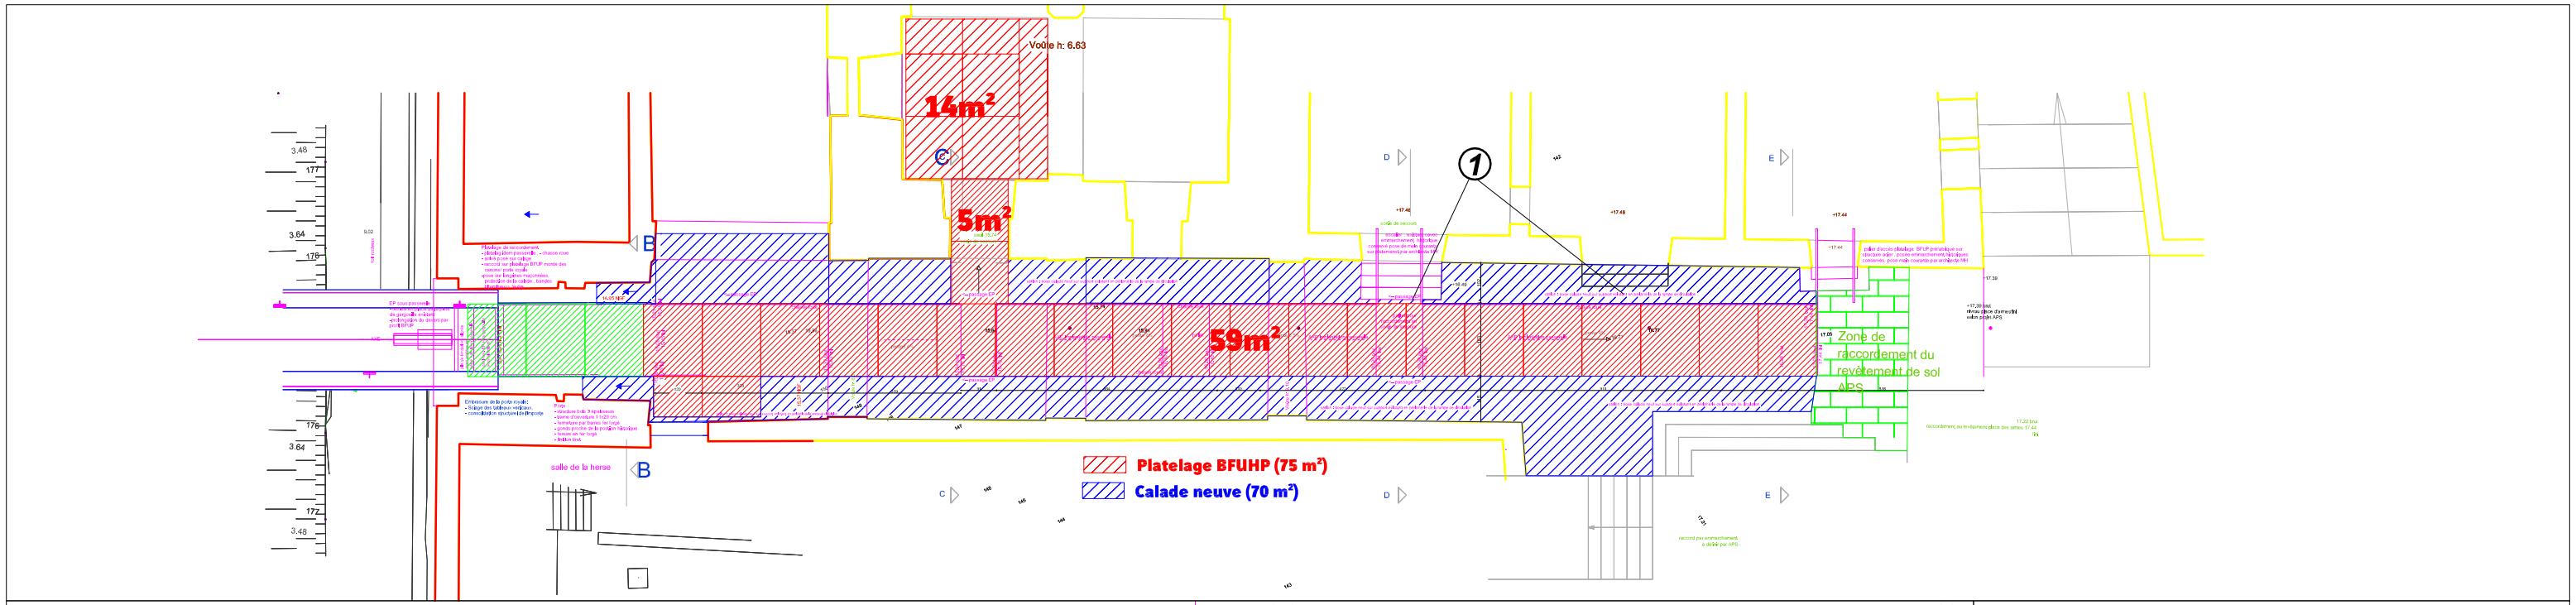

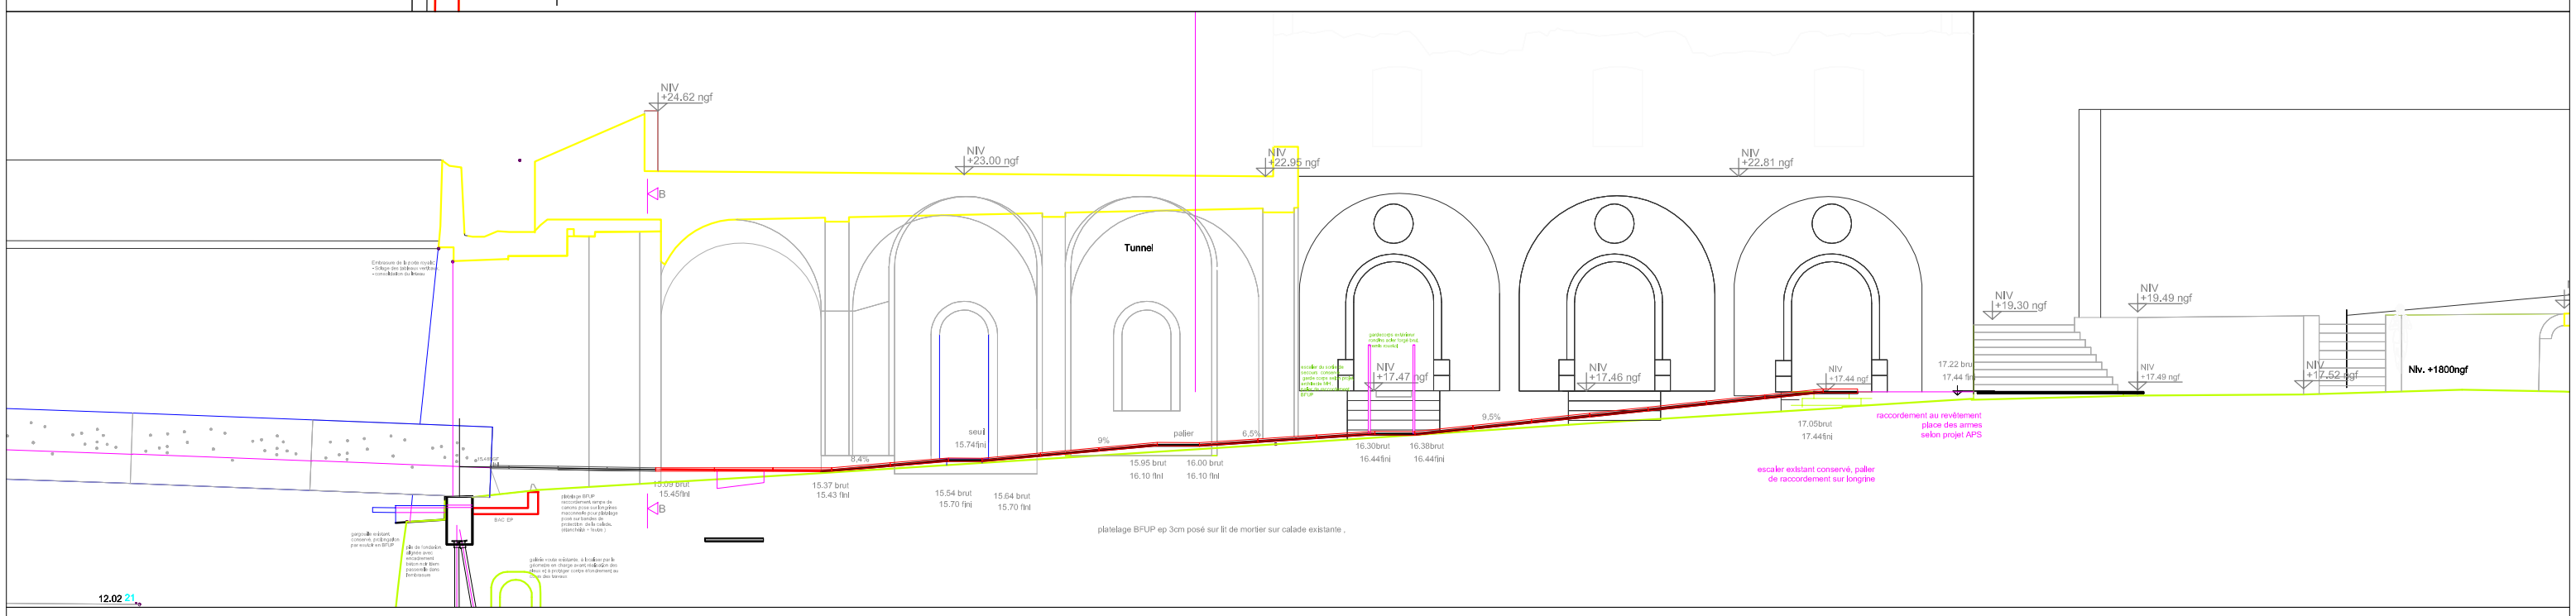


Coupe de principe

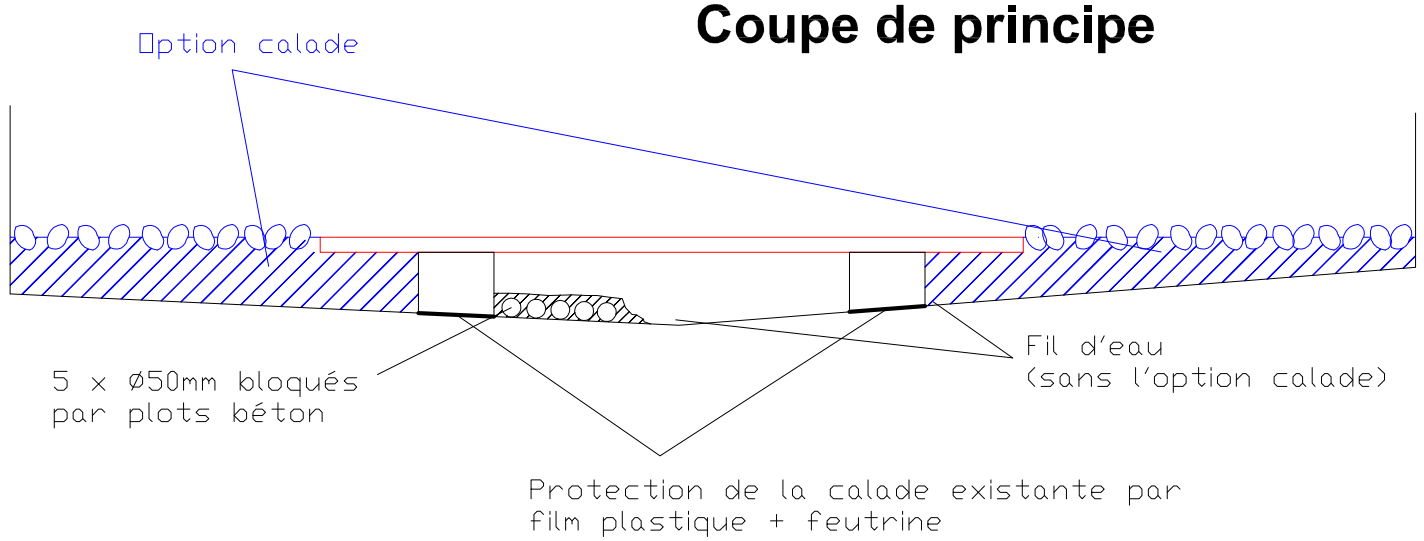


Concernant le raccordement latéral (seuil d'escalier 1). La calade permettra de faire ces raccordements au plus juste.


FREYSSINET
SUSTAINABLE TECHNOLOGY


Plan d'ensemble et Détails Montée des Armes	**Création d'un cheminement BFUHP pour l'accès à la Place des Armes**	**ind.DOE**
		echelle : 1/16
		date : 28/02/13
		page : 01

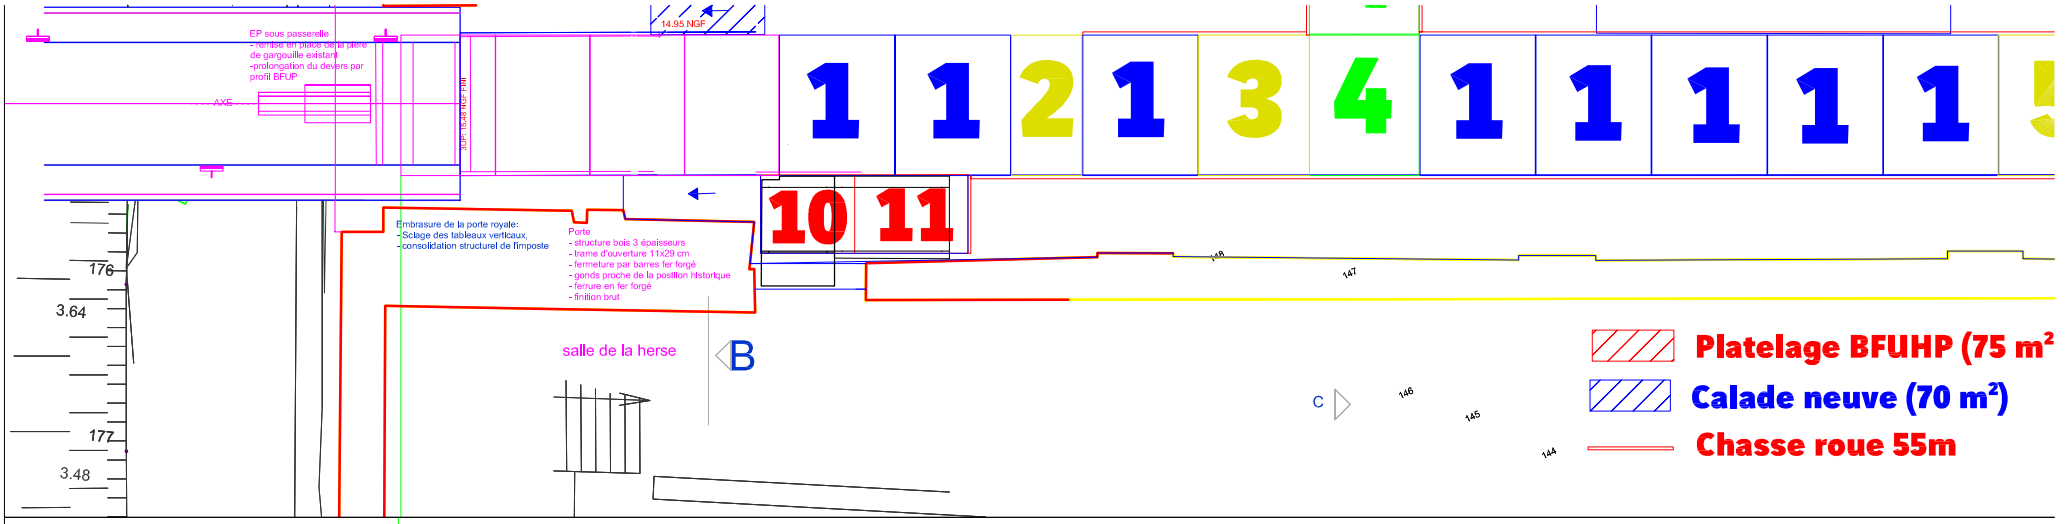

EP sous passerelle
- remise en place de la pierre de gargouille existant
-prolongation du devers par profil BFUP
AXE
14.95 NGF
1 1 2 1 3 4 1 1 1 1 1
10 11
Embrasure de la porte royale:
- Sciage des tableaux verticaux,
- consolidation structurel de l'imposte
Porte
- structure bois 3 épaisseurs
- trame d'ouverture 11x29 cm
- fermeture par barres fer forgé
- gonds proche de la position historique
- ferrure en fer forgé
- finition brut
176
3.64
177
3.48
salle de la herse
B
C
148
147
146
145
144
Platelage BFUHP (75 m²
Calade neuve (70 m²)
Chasse roue 55m

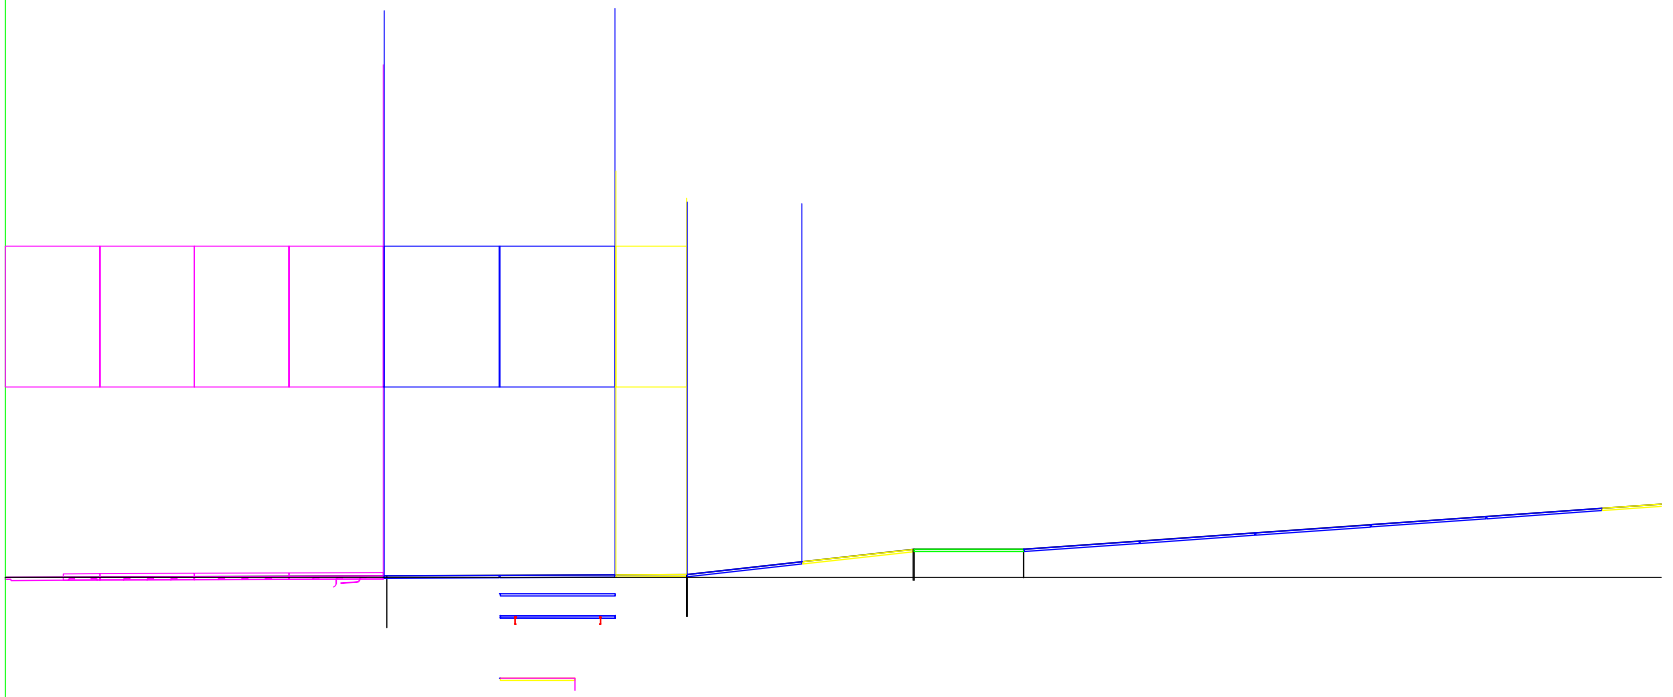



Calep

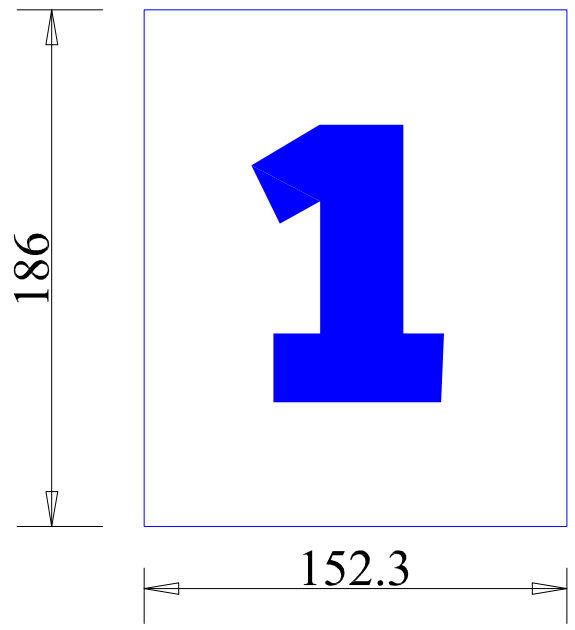


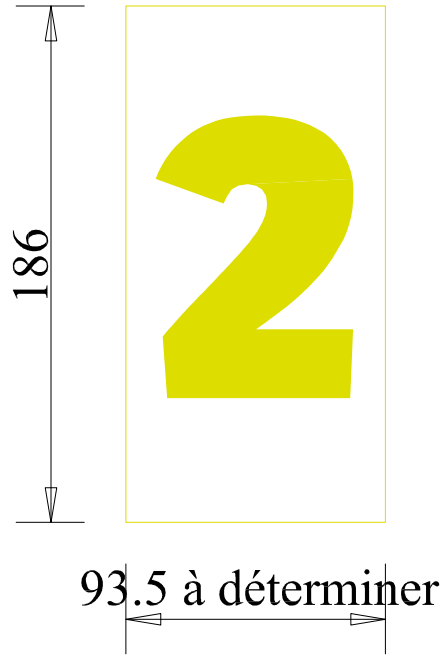


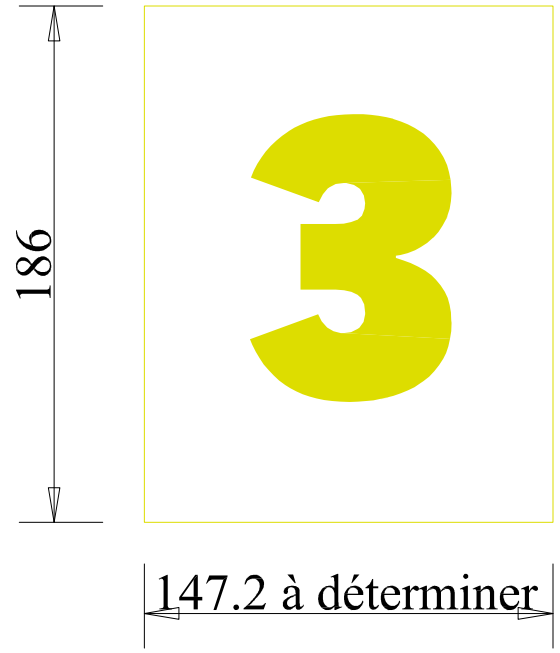


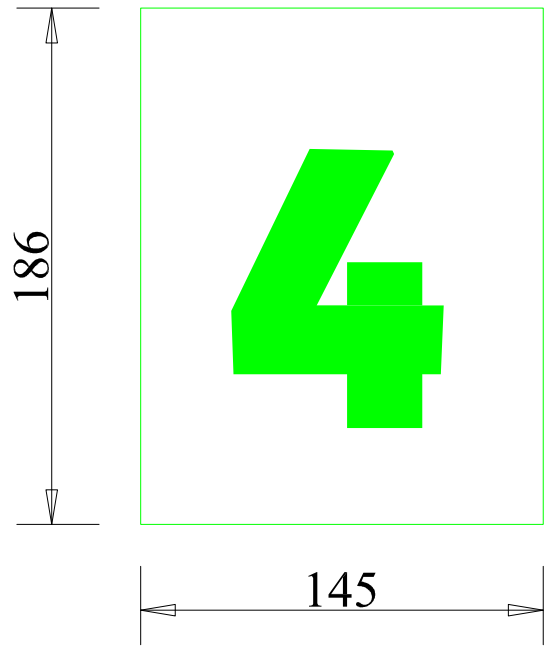


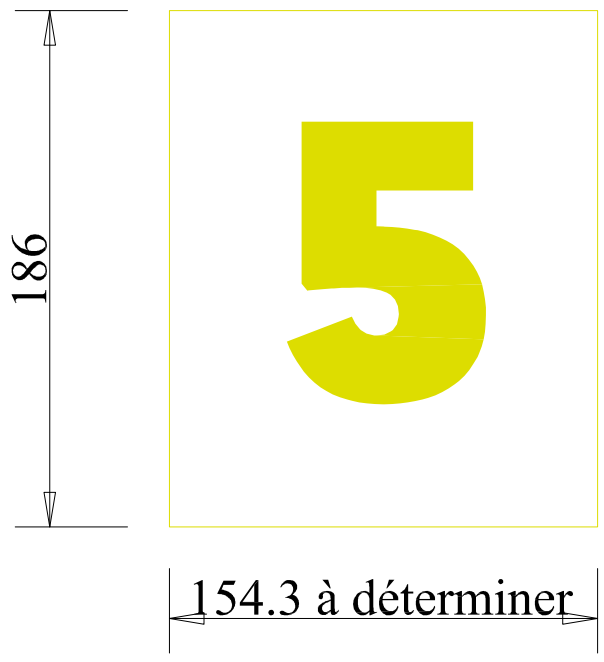

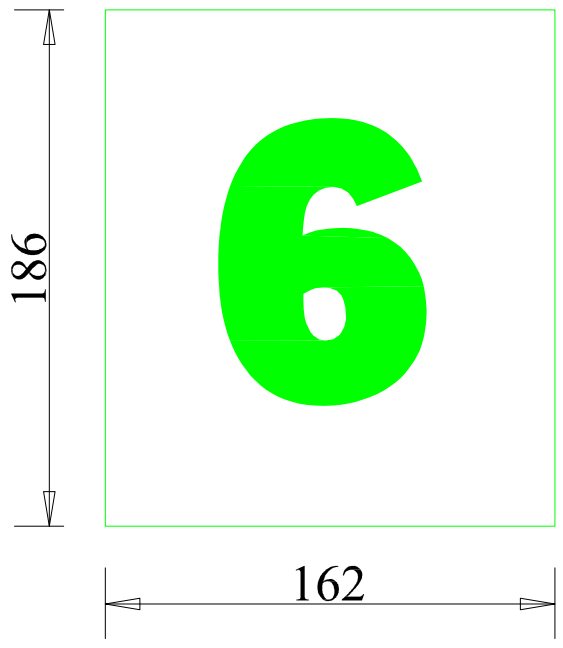

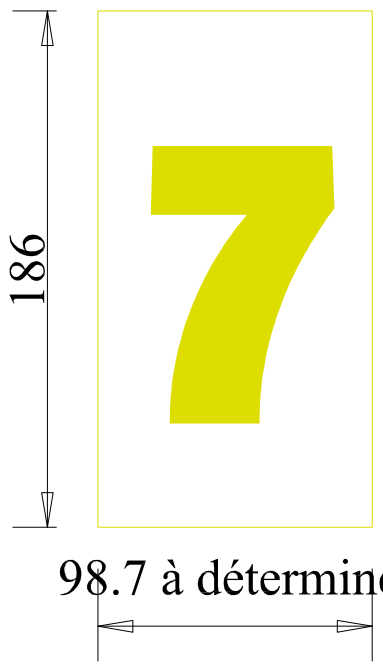

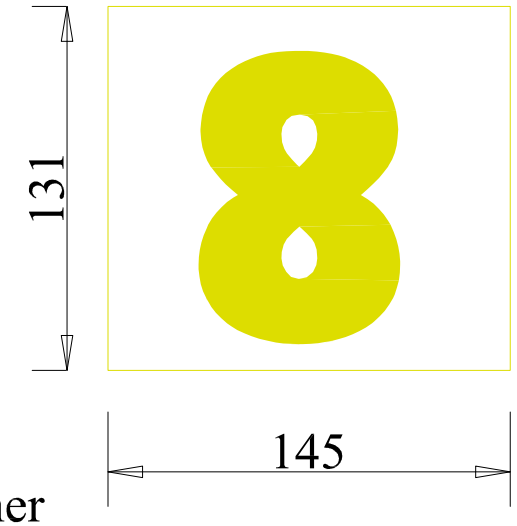


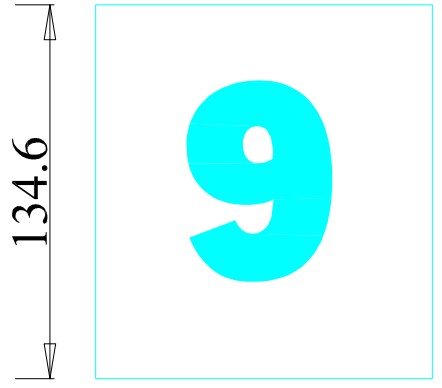

10 et 11 **à déterminer après la pose des platelages bas**

FREYSSINET
SUSTAINABLE TECHNOLOGY


Détails des platelages	Création d'un cheminement BFUHP pour l'accès à la Place des Armes	ind.DOE
		echelle :sans
		date : 28/02/13
		page : 03

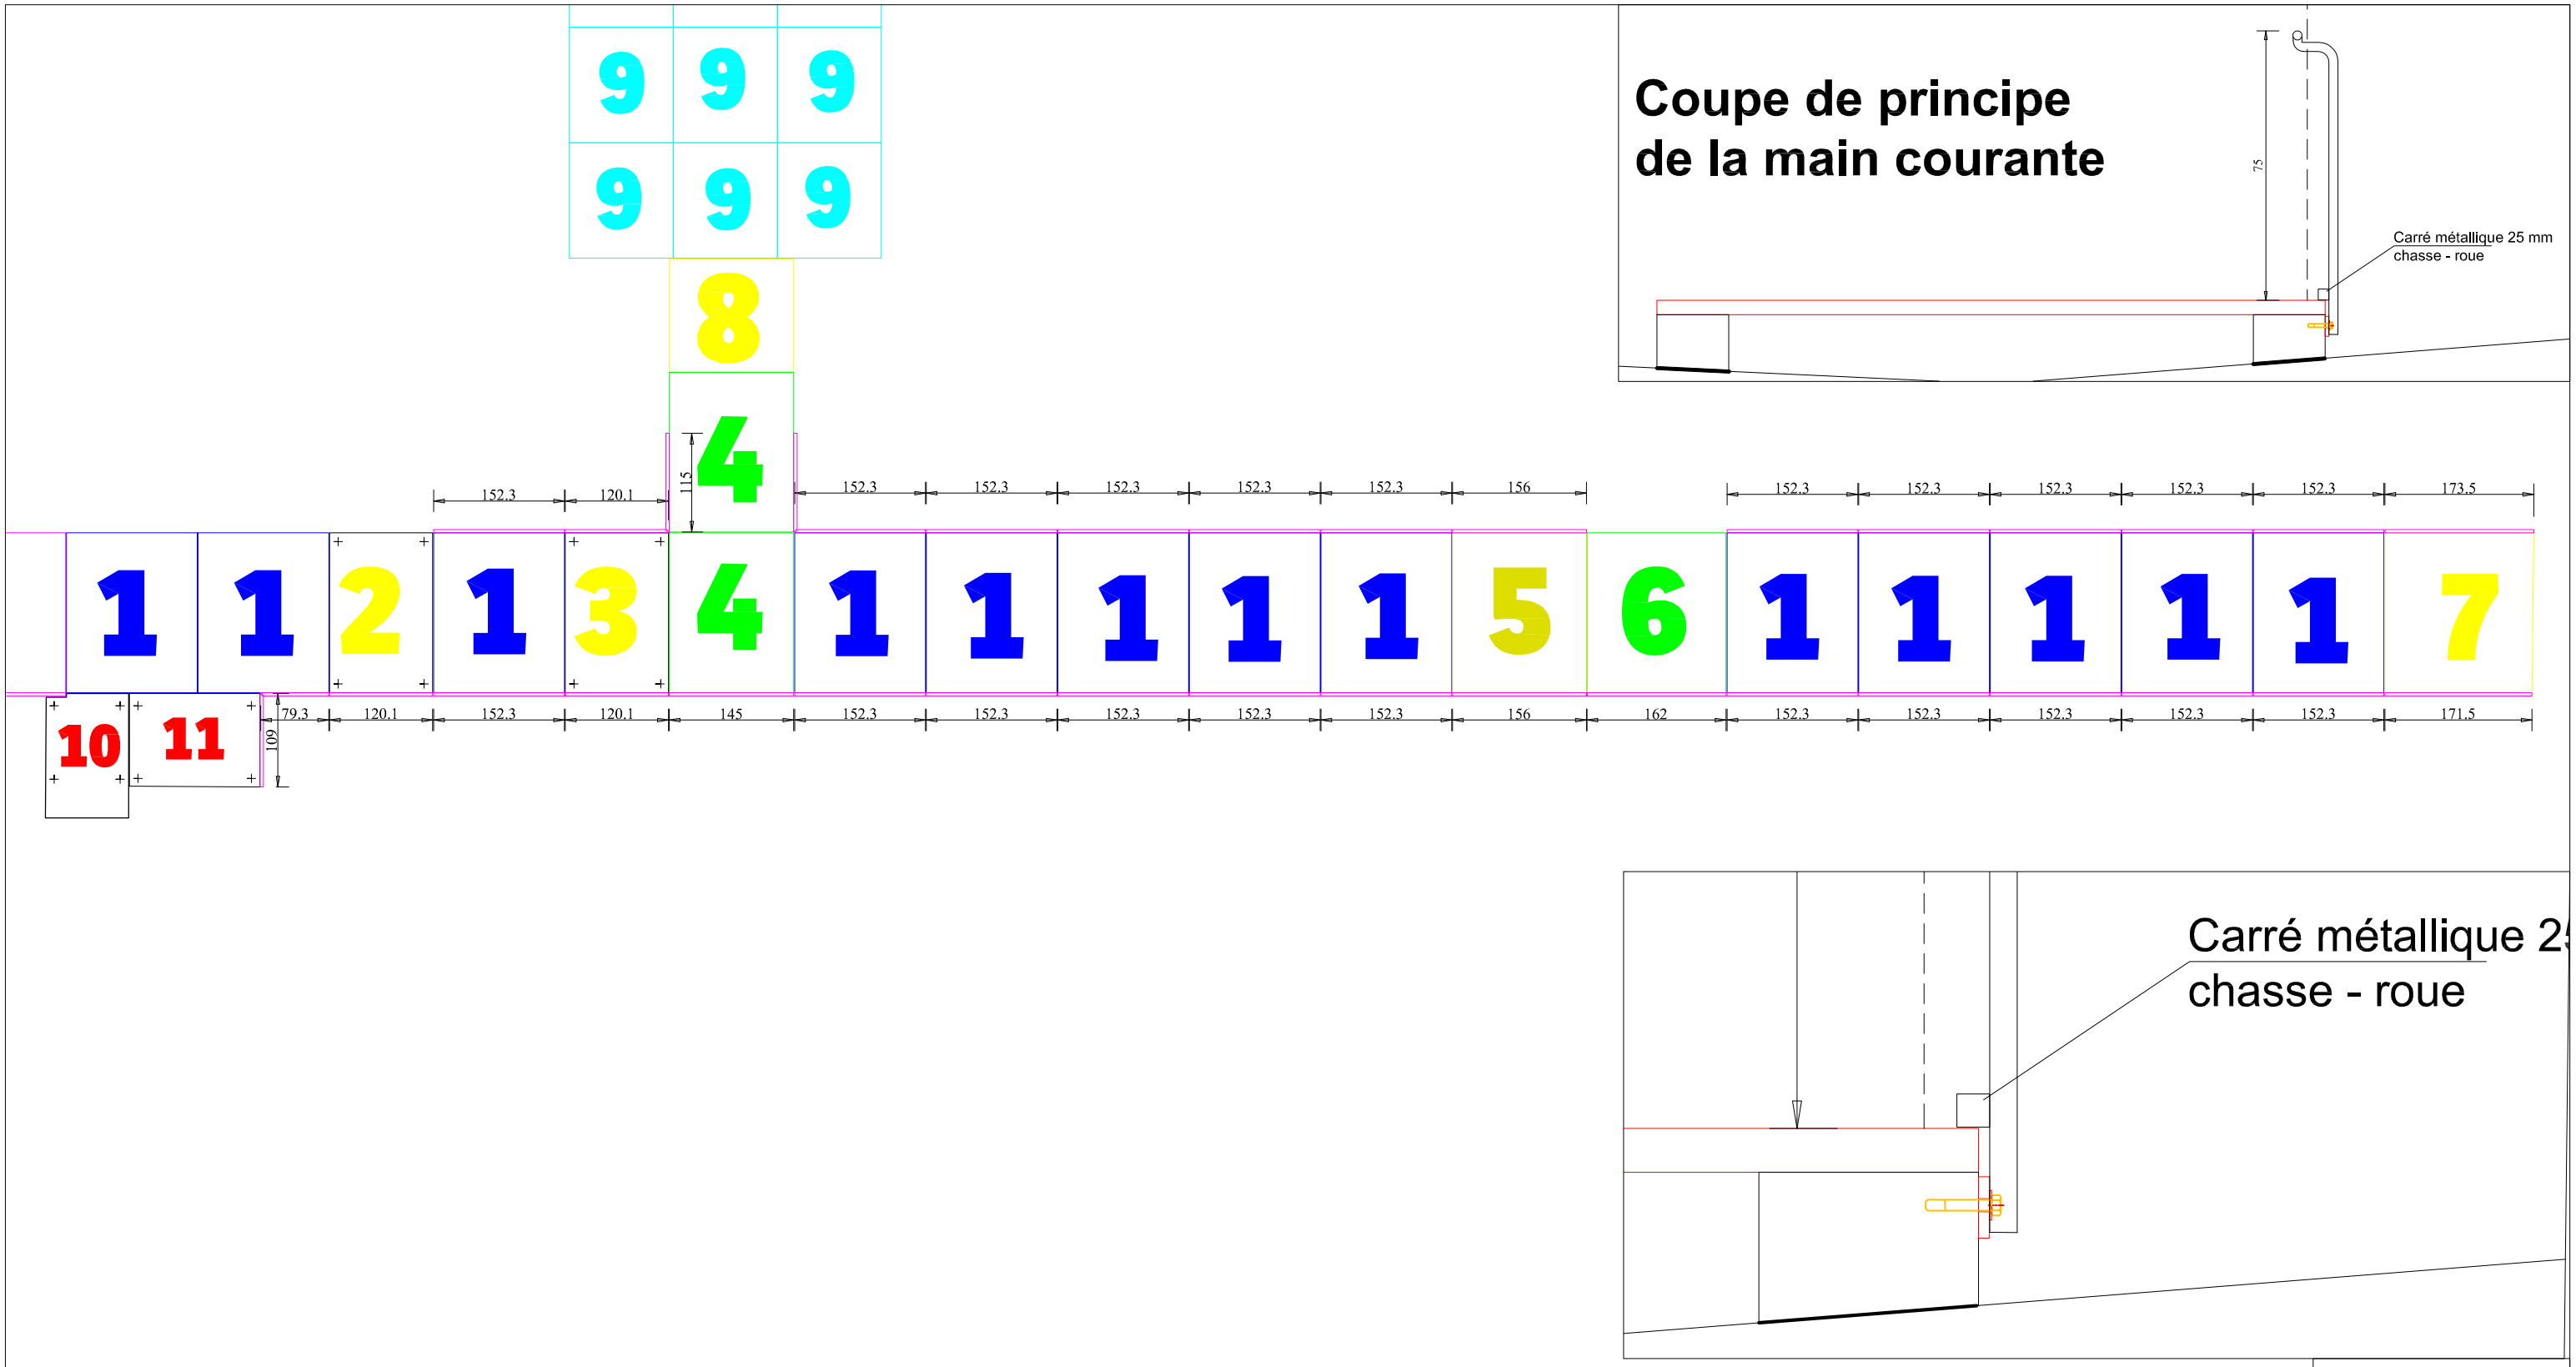

Coupe de principe de la main courante

FREYSSINET
SUSTAINABLE TECHNOLOGY

Détails des chasse roue et main courante	Création d'un cheminement BFUHP pour l'accès à la Place des Armes	ind.DOE
		echelle :sans
		date : 28/02/13
		page : 04

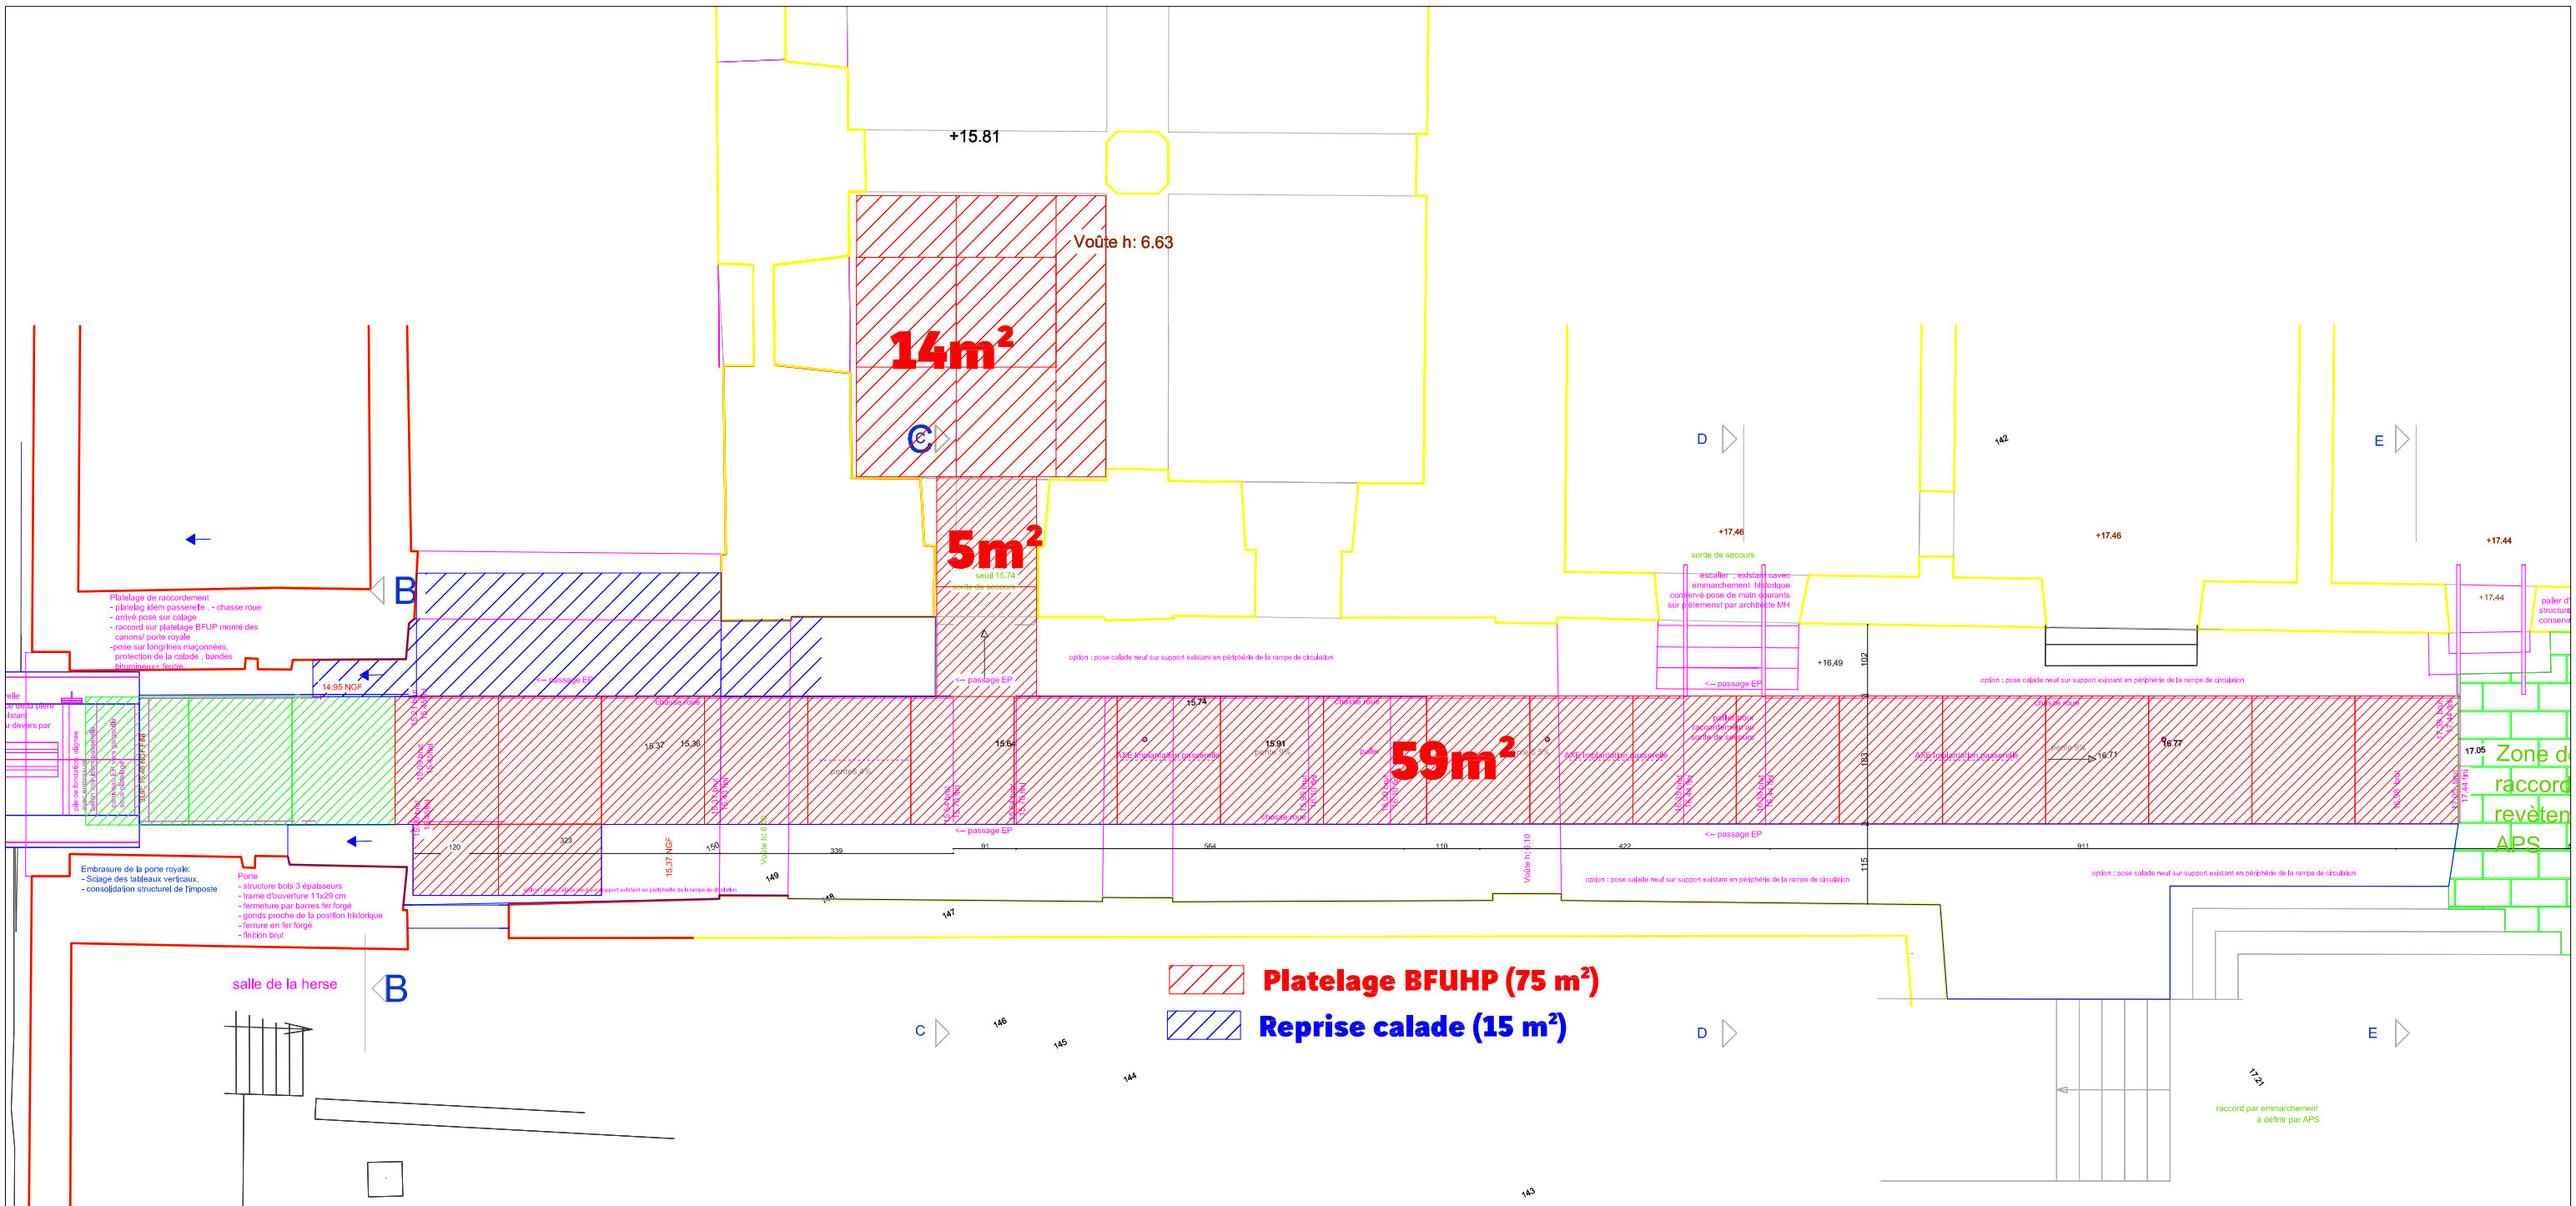

FREYSSINET
SUSTAINABLE TECHNOLOGY

Détails des chasse roue	Création d'un cheminement BFUHP pour l'accès à la Place des Armes	ind.1
		echelle :sans
		date : 28/02/13
		page : 04