




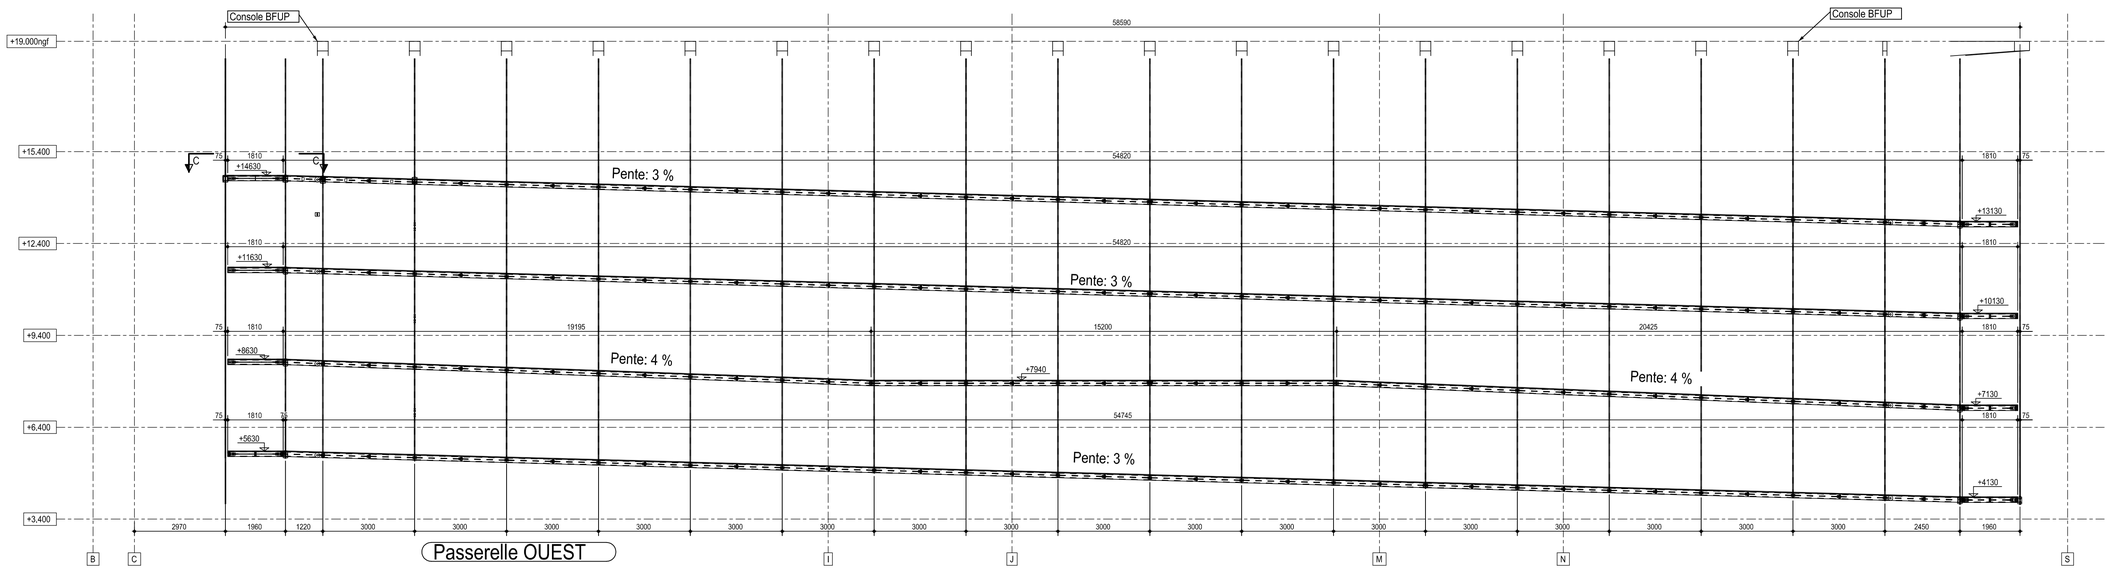


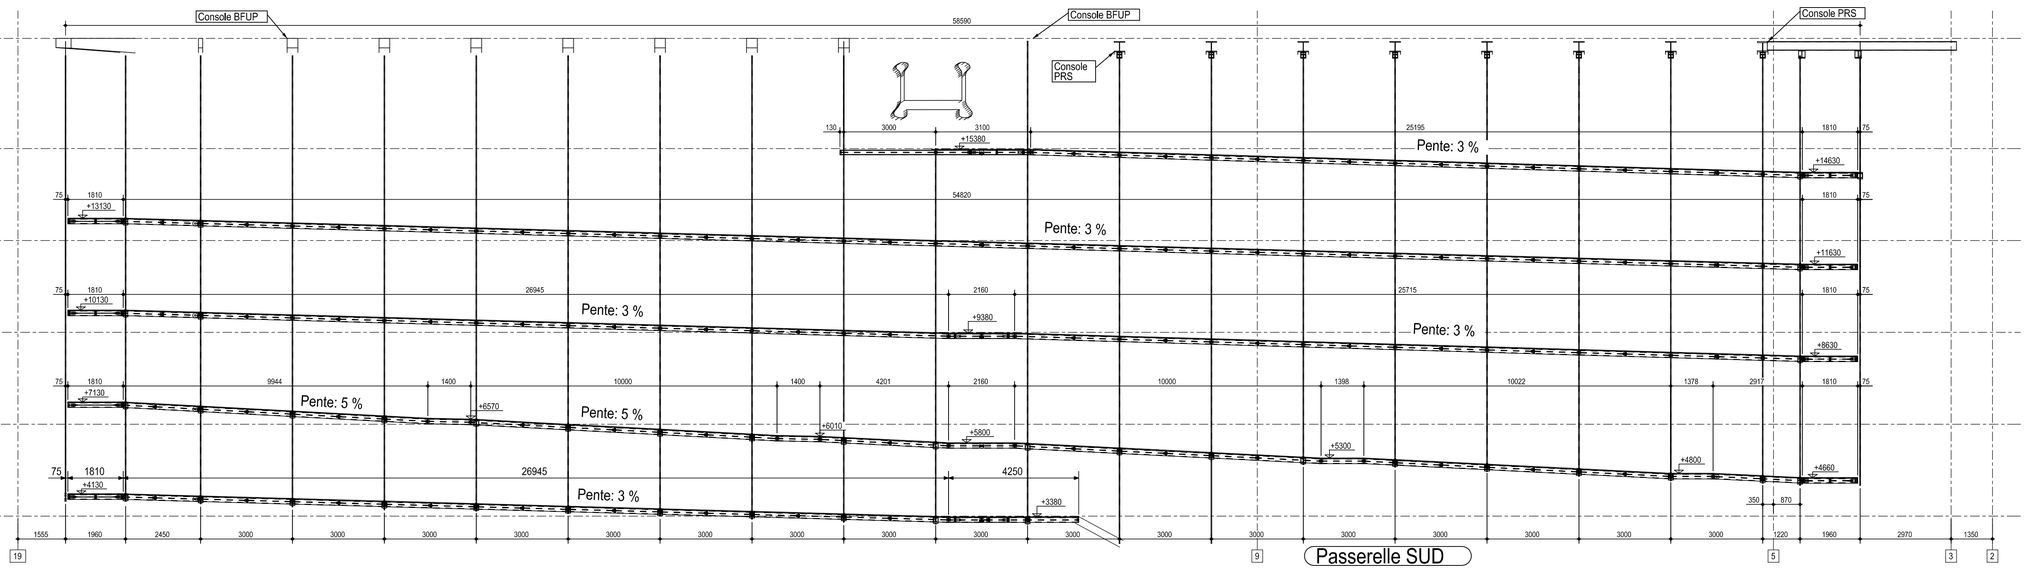


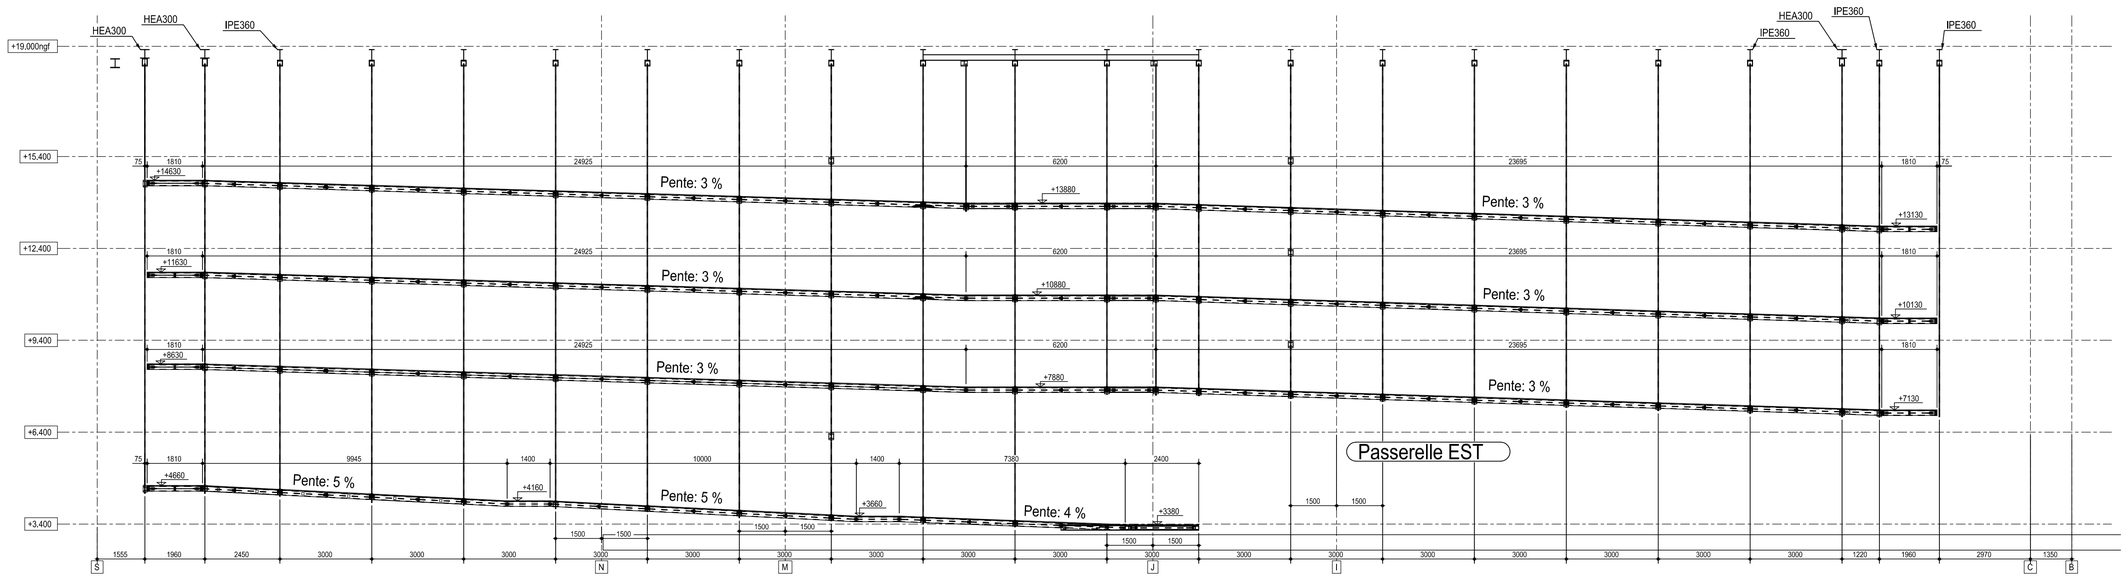


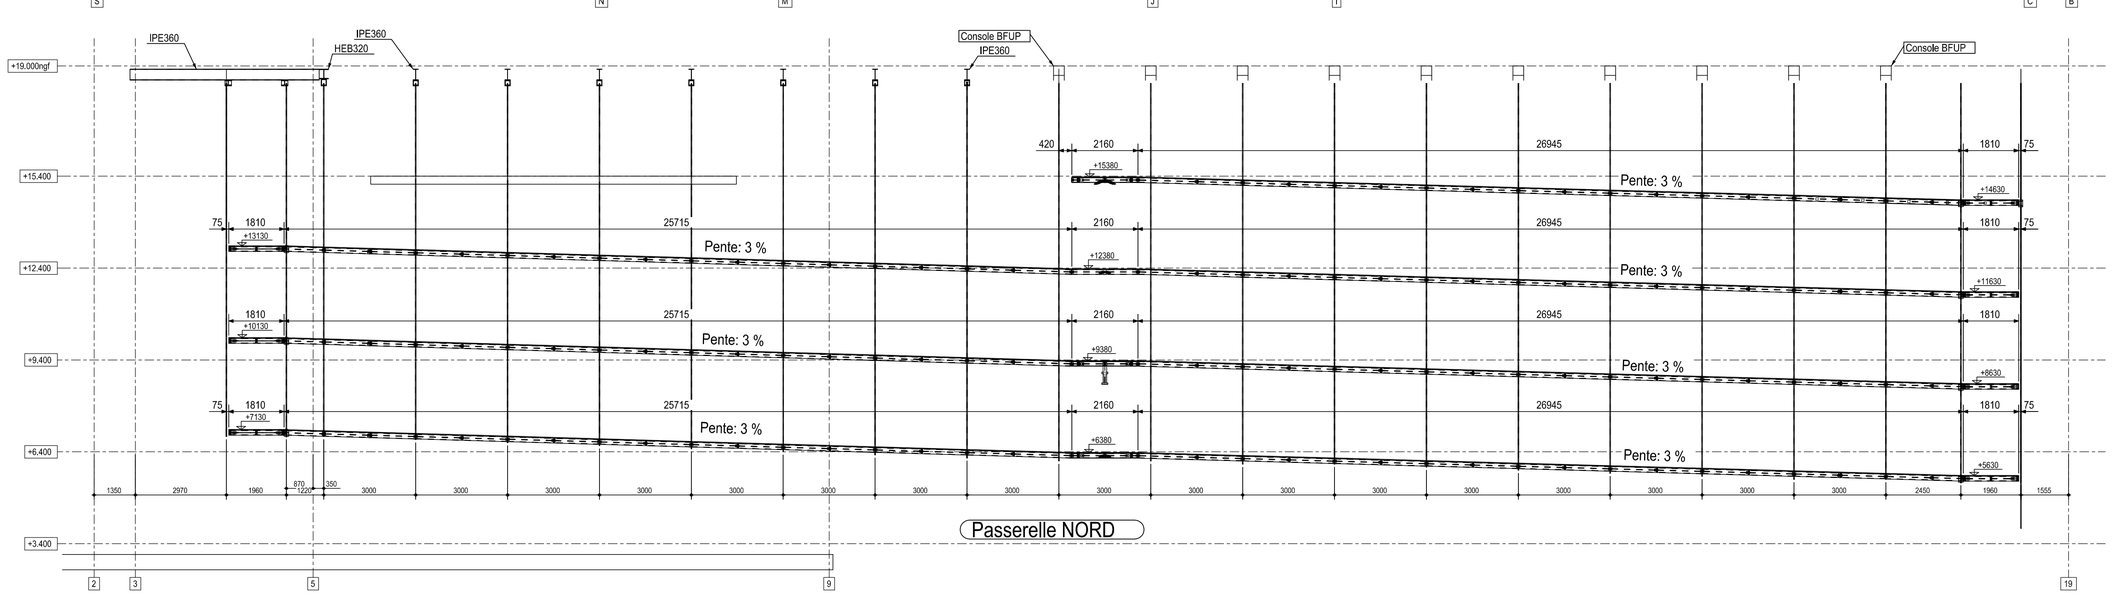


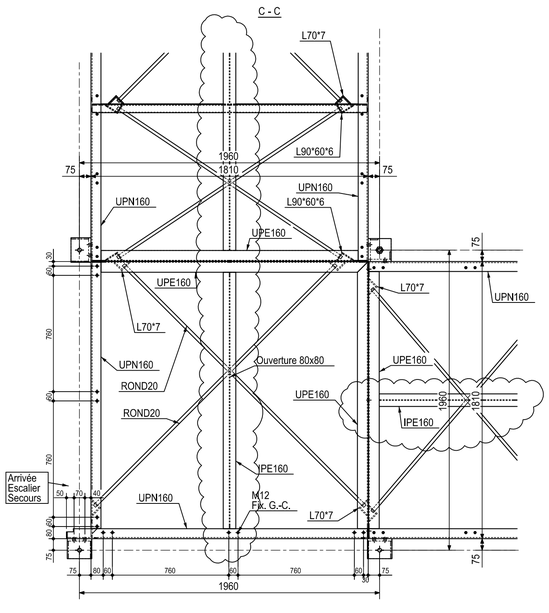

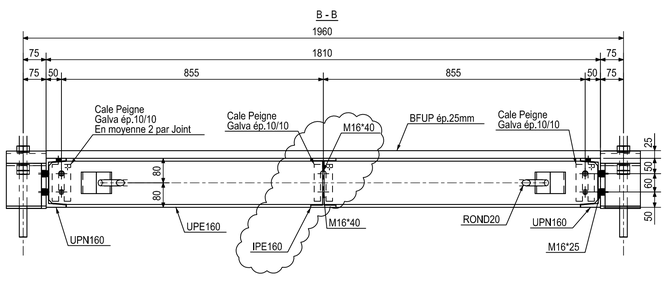

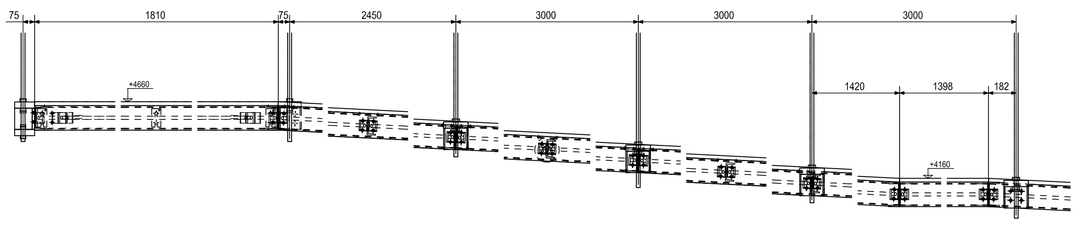

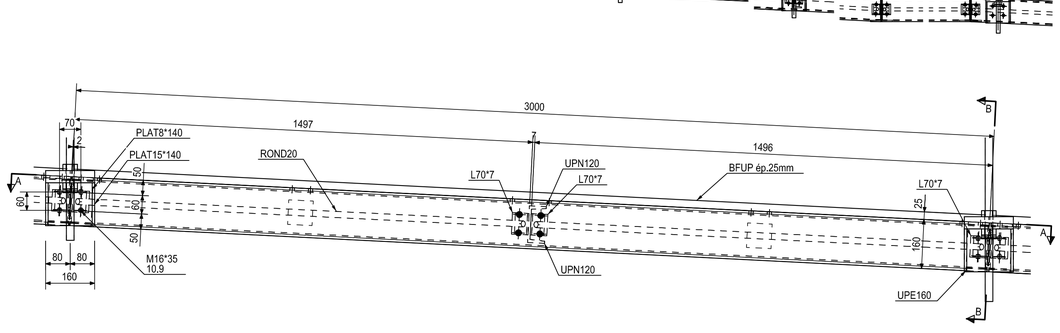

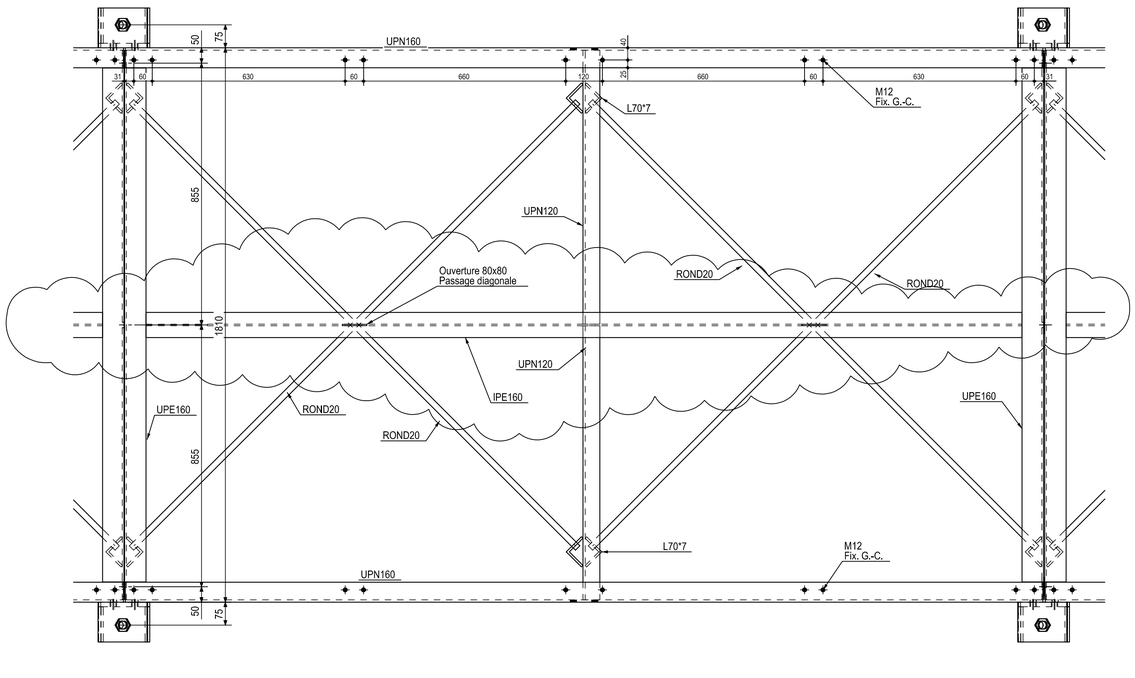

NOTA:
Catégorie corrosivité C4:
- Tangons Inox habillés de Bois
- Ossature Passerelle Galvanisée
- Suspentes Inox

Sauf Indications contraires:

- Boulons normaux: Classe 8.8 et Galvanisés
- Boulons H.R.: Galvanisés
- Ossature en Acier S235JR

MOLE

Musée des Civilisations de l'Europe et de la Méditerranée

MAITRE D'OUVRAGE	Ministère de la Culture et de la Communication Direction de l'Architecture et du Patrimoine 6 rue des Pyramides 75001 Paris
MAITRE D'OUVRAGE MANDATAIRE	OPPIC Opérateur du patrimoine et des projets immobiliers de la culture Tél: 01 44 77 78 45 - Fax : 01 44 07 78 05 55 rue Traversière 75012 Paris - 6 rue Scipion 13
ARCHITECTE MANDATAIRE	Rudy Ricciotti Tél: 04 94 29 52 61 Fax: 04 94 34 45 25 19 Bd Baudot / E-mail : rudy.ricciotti@wanadoo.fr
ARCHITECTES ASSOCIES	C+T Tél: 33(0)490 102 900 - Fax : 33(0) 490 102 909 C+T - Saint Jacques, 13 280 Marseille cedex 6 / E-mail : r.carre@cplusteboca.com
ECONOMISTE OPC	CEC Tél: 04 91 53 20 00 Fax: 04 91 37 00 12 Le Mistral, Bat A, 2 avenue Elie Tricon Bonne, 13 008 Marseille / E-mail : cecsa@wanadoo.fr
BET FLUIDES	GARCIA Ingénierie Tél: 04 96 12 53 00 - Fax : 04 91 47 38 50 Le Mistral, 2 avenue Elie Tricon, 13 008 Marseille / E-mail : garcia.ingenierie@wanadoo.fr
BET STRUCTURES	SICA SA Tél: 04 91 20 80 60 - Fax 04 91 25 43 66 Les Docks, 10 place Jules Ferry, 13 002 Marseille / E-mail : sica.marseille@wanadoo.fr
ACOUSTIQUE	THERMIBEL Tél: 04 94 10 97 10 - Fax : 04 94 10 97 51 Parc Club du Golf, 83 600 Fréjus / E-mail : acoustique@thermibel.fr
HQE	ADRET Tél: 04 94 10 97 10 - Fax : 04 94 10 97 51 Parc Club du Golf, Bat Jade Pignes, 83 600 Fréjus / E-mail : adret.mediterranee@wanadoo.fr
PAYSAGISTE	IN SITU Tél: 04 78 39 05 15 - Fax : 04 72 07 07 72 Quai Jean Moulin, 69 001 Lyon / E-mail : a.jmarie@in-situ.fr
EQ.ARAGISTE	L'OBSERVATOIRE 1 Tél: 01 48 49 07 90 - Fax : 01 48 49 07 91 55 rue Traversière 75 012 Paris / E-mail : observatoire1@wanadoo.fr ddn.1@wanadoo.fr
BUREAU DE CONTROLE	APAVE SUD EUROPE Tél: 04 91 10 48 00 - Fax : 04 91 10 48 10 Z.I. Les Paradou, 2 rue Condorcet, 13 290 Les Milles / E-mail : marseille@apave.com
COORDONNATEUR SPS	BECS Tél: 04 94 98 38 06 ZAC des Chevaliers, 136 rue du Rocadou, 83390 Cuers / E-mail : becs@becs.fr
CELLULE DE SYNTHESE	BATIR Conseils / BATIR Synthèse Tél: 33(0) 4 42 62 21 44 - Fax : 33(0) 4 66 03 87 73 Le Mas de Pichaury, 1920 rue Jean René Guillibert de la Lauzière, 13 290 Les Milles / E-mail : contact@batircreation.fr

PHASE DOE


LANDRAGIN Z.I.de Grézan - 30.034 NIMES Cedex 1
Tél.: 04.66.26.68.82 Fax: 04.66.26.68.17
e-mail: landragmise@wanadoo.fr

CABROL C.M. B.P. 527 - 81206 MAZAMET Cedex
Tél: 05.63.61.38.71 Fax:05.63.61.20.20
e-mail: accueil@cabrol-cm.com - N° aff.: U3MA

Fichiers composants: MUC-DOE-LC-02-STM-0033-FAC-TNTZ-TF-4.dwg

Auteur	Date	Echelle	Bâtiment	Phase	Emetteur	Lot	Sous lot	Chrono	Type	Niveau/Zone	File	Indice
Cabrol / Landragin	07.10.2011	1/100	MUC	DOE	LC	02	STM	0033	FAC	TNTZ	TF	4

Ind.	Nature de la modification	Statut	Date	Rédac. 1	Rédac. 2	Vérific.	Approbat.
0	Première diffusion (2 pages)	EXE	07.10.2011	B.A.	C.D.	M.P.	
1	Mise à jour: pente + détails	EXE	24.10.2011	B.A.	C.D.	M.P.	
2		EXE	26.01.2012	B.A.	C.D.	M.P.	
3	Ajout IPE160 central pour reprise Plateforme suite demande DUMEZ	EXE	26.01.2012	B.A.	C.D.	M.P.	
4	DOE	DOE	18.02.2013	B.A.	C.D.	M.P.	

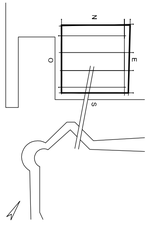

Détail PASSERELLE

Élévations Façades et Détail Tronçon

MUCEM MARSEILLE