
MOLE

Musée des Civilisations de l'Europe et de la Méditerranée

	MAÎTRE D'OUVRAGE	**Ministère de la Culture et de la Communication** **Direction des Musées de France** **6 rue des Pyramides, 75001 Paris**
OPPIC	MAÎTRE D'OUVRAGE MANDATAIRE	**OPPIC** **Opérateur du patrimoine et des projets immobiliers de la culture** **30 rue du Château des Rentiers 75647 Paris cedex 13** **Tél : 01 44 97 78 45 - Fax : 01 44 97 79 05**
	ARCHITECTE MANDATAIRE	**Rudy Ricciotti** **17 bd Victor Hugo, 83 150 Bandol / Tél : 04 94 29 52 61 Fax : 04 94 32 45 25** **E-mail : rudy.ricciotti@wanadoo.fr**
c+t	ARCHITECTES ASSOCIES	**C+T** **20 rue Saint Jacques, 13 286 Marseille cedex 6/ Tél : 33(0)496 102 900 - Fax : 33(0) 496 102 909** **E-mail : r.carta@carta-triacca.com**
cec	ECONOMISTE OPC	**CEC** **Bureaupole Bat A, 2 avenue Elsa Triolet 8ème, 13 008 Marseille / Tél : 04 91 53 20 69 Fax : 04 91 37 50 12** **E-mail : cecsalinesi@wanadoo.fr**
	BET FLUIDES	**GARCIA Ingenierie** **164 ch. St Jean-du-Désert, 13 005 Marseille / Tél : 04 96 12 53 00 - Fax : 04 91 47 38 50** **E-mail : garcia.ingenierie@wanadoo.fr**
	BET STRUCTURES	**SICA SA** **152-154 avenue Jules Cantini, 13 272 Marseille cedex 08 / Tél : 04 96 20 82 60 - Fax 04 91 25 43 68** **E-mail : sica.marseille@wanadoo.fr**
	ACOUSTIQUE	**THERMIBEL** **2 chemin des marronniers, 38 100 Grenoble / Tél : 04 38 12 15 70 - Fax : 04 38 12 15 84** **E-mail : acoustique@thermibel.fr**
	HQE	**ADRET** **837 av. de Bruxelles Zac des Playes 83 500 La Seyne-sur-Mer / Tél : 04 94 10 87 50- Fax : 04 94 10 87 51** **adret.mediterranee@wanadoo.fr**
	PAYSAGISTE	**IN SITU** **30 Quai St-Vincent, 69 001 Lyon / Tél : 04 78 30 50 15 - Fax : 04 72 07 07 72** **E-mail :e.marre@in-situ.fr**
	ECLAIRAGISTE	**L'OBSERVATOIRE 1** **53 bd de Strasbourg, 75 010 Paris / Tél : 01 49 49 07 90 - Fax : 01 49 49 07 91** **obs.1@wanadoo.fr**
	BUREAU DE CONTROLE	**APAVE SUD EUROPE** **8 rue J. Jacques Vernazza, ZAC Saumaty-Séon - 193, 13322 Marseille cedex 16** **E-mail : marseille@apave.com**
	COORDONNATEUR SPS	**BECS** **ZAC des Bousquets, 126 rue de l'Evolution, 89390 Cuers / Tél: 04 94 08 38 06**
	CELLULE DE SYNTHESE	**BATIR Conseils / BATIR Synthèse** **292, rue Carnot, 30600 Vauvert / Tél : 33(0) 04 66 88 27 44 - Fax : 33(0) 4 66 53 87 73** **E-mail : contact@batirconseils.fr**

PHASE EXE

lamoureux ricciotti **ingénierie**
études structures génie civil et bâtiment
22 et 24 rue beauvau 13001 marseille
tel. 00 33 (0)9 51 86 45 06 fax : 09 56 86 45 06

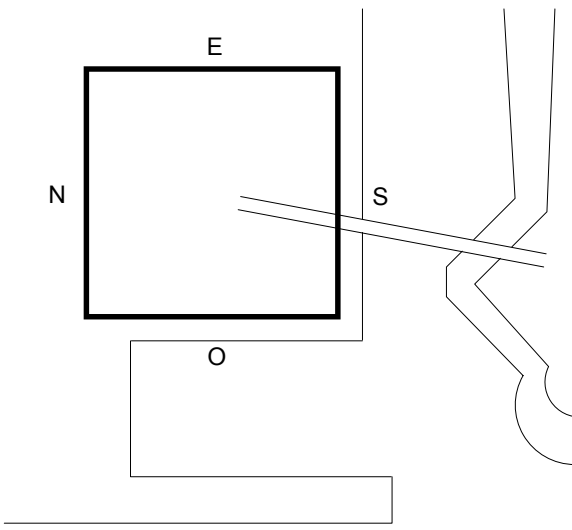

Fichiers correspondants	MUC-EXE-LR-02-OBF-0028-COF-TNTZ-TF-1ND.dwg
Auteur	LR
Date	10/02/2012

Ind.	Nature de la modification	Statut	Date	Rédac. 1	Rédac. 2	Vérific.	Approbat
1	1ere diffusion	EXE	10/02/2012	LR			
2							
3							
4							
5							
6							

CARNET DE PRINCIPE DES PLATELAGES BFUP

varie	MUC	EXE	LR	02	OBF	0028	COF	TTTZ	TF	1
Echelle	Bâtiment	Phase	Emetteur	Lot	Sous lot	Chrono	Type	Niveau/Zone	File	Indice

garde corps coupe feu

garde corps classique

douilles M8 type intervis

à confirmer une ou deux platines

UPN 120

joint 3mm

percements oblongs

IPE 160

UPN 160

*attention pince bfup de 9mm trop courte

rond Ø20

UPE 160


appui GLT-N 60x25mm ep. 5mm

percements oblongs

appui GLT-N 60x25mm ep. 5mm

tige + écrou nylstop M8 inox A4 + intercalaire plastique

EXE ind.1	073.09	vue en plan coupe	plan de principe platelage bfup			lamoureux ricciotti **ingénierie** études structures génie civil et bâtiment 22 et 24 rue beauvau 13001 marseille tel. 00 33 (0)9 51 86 45 06 fax : 09 56 86 45 06
echelle : 1/10ème						
date : 10/02/2012						
page : 01						

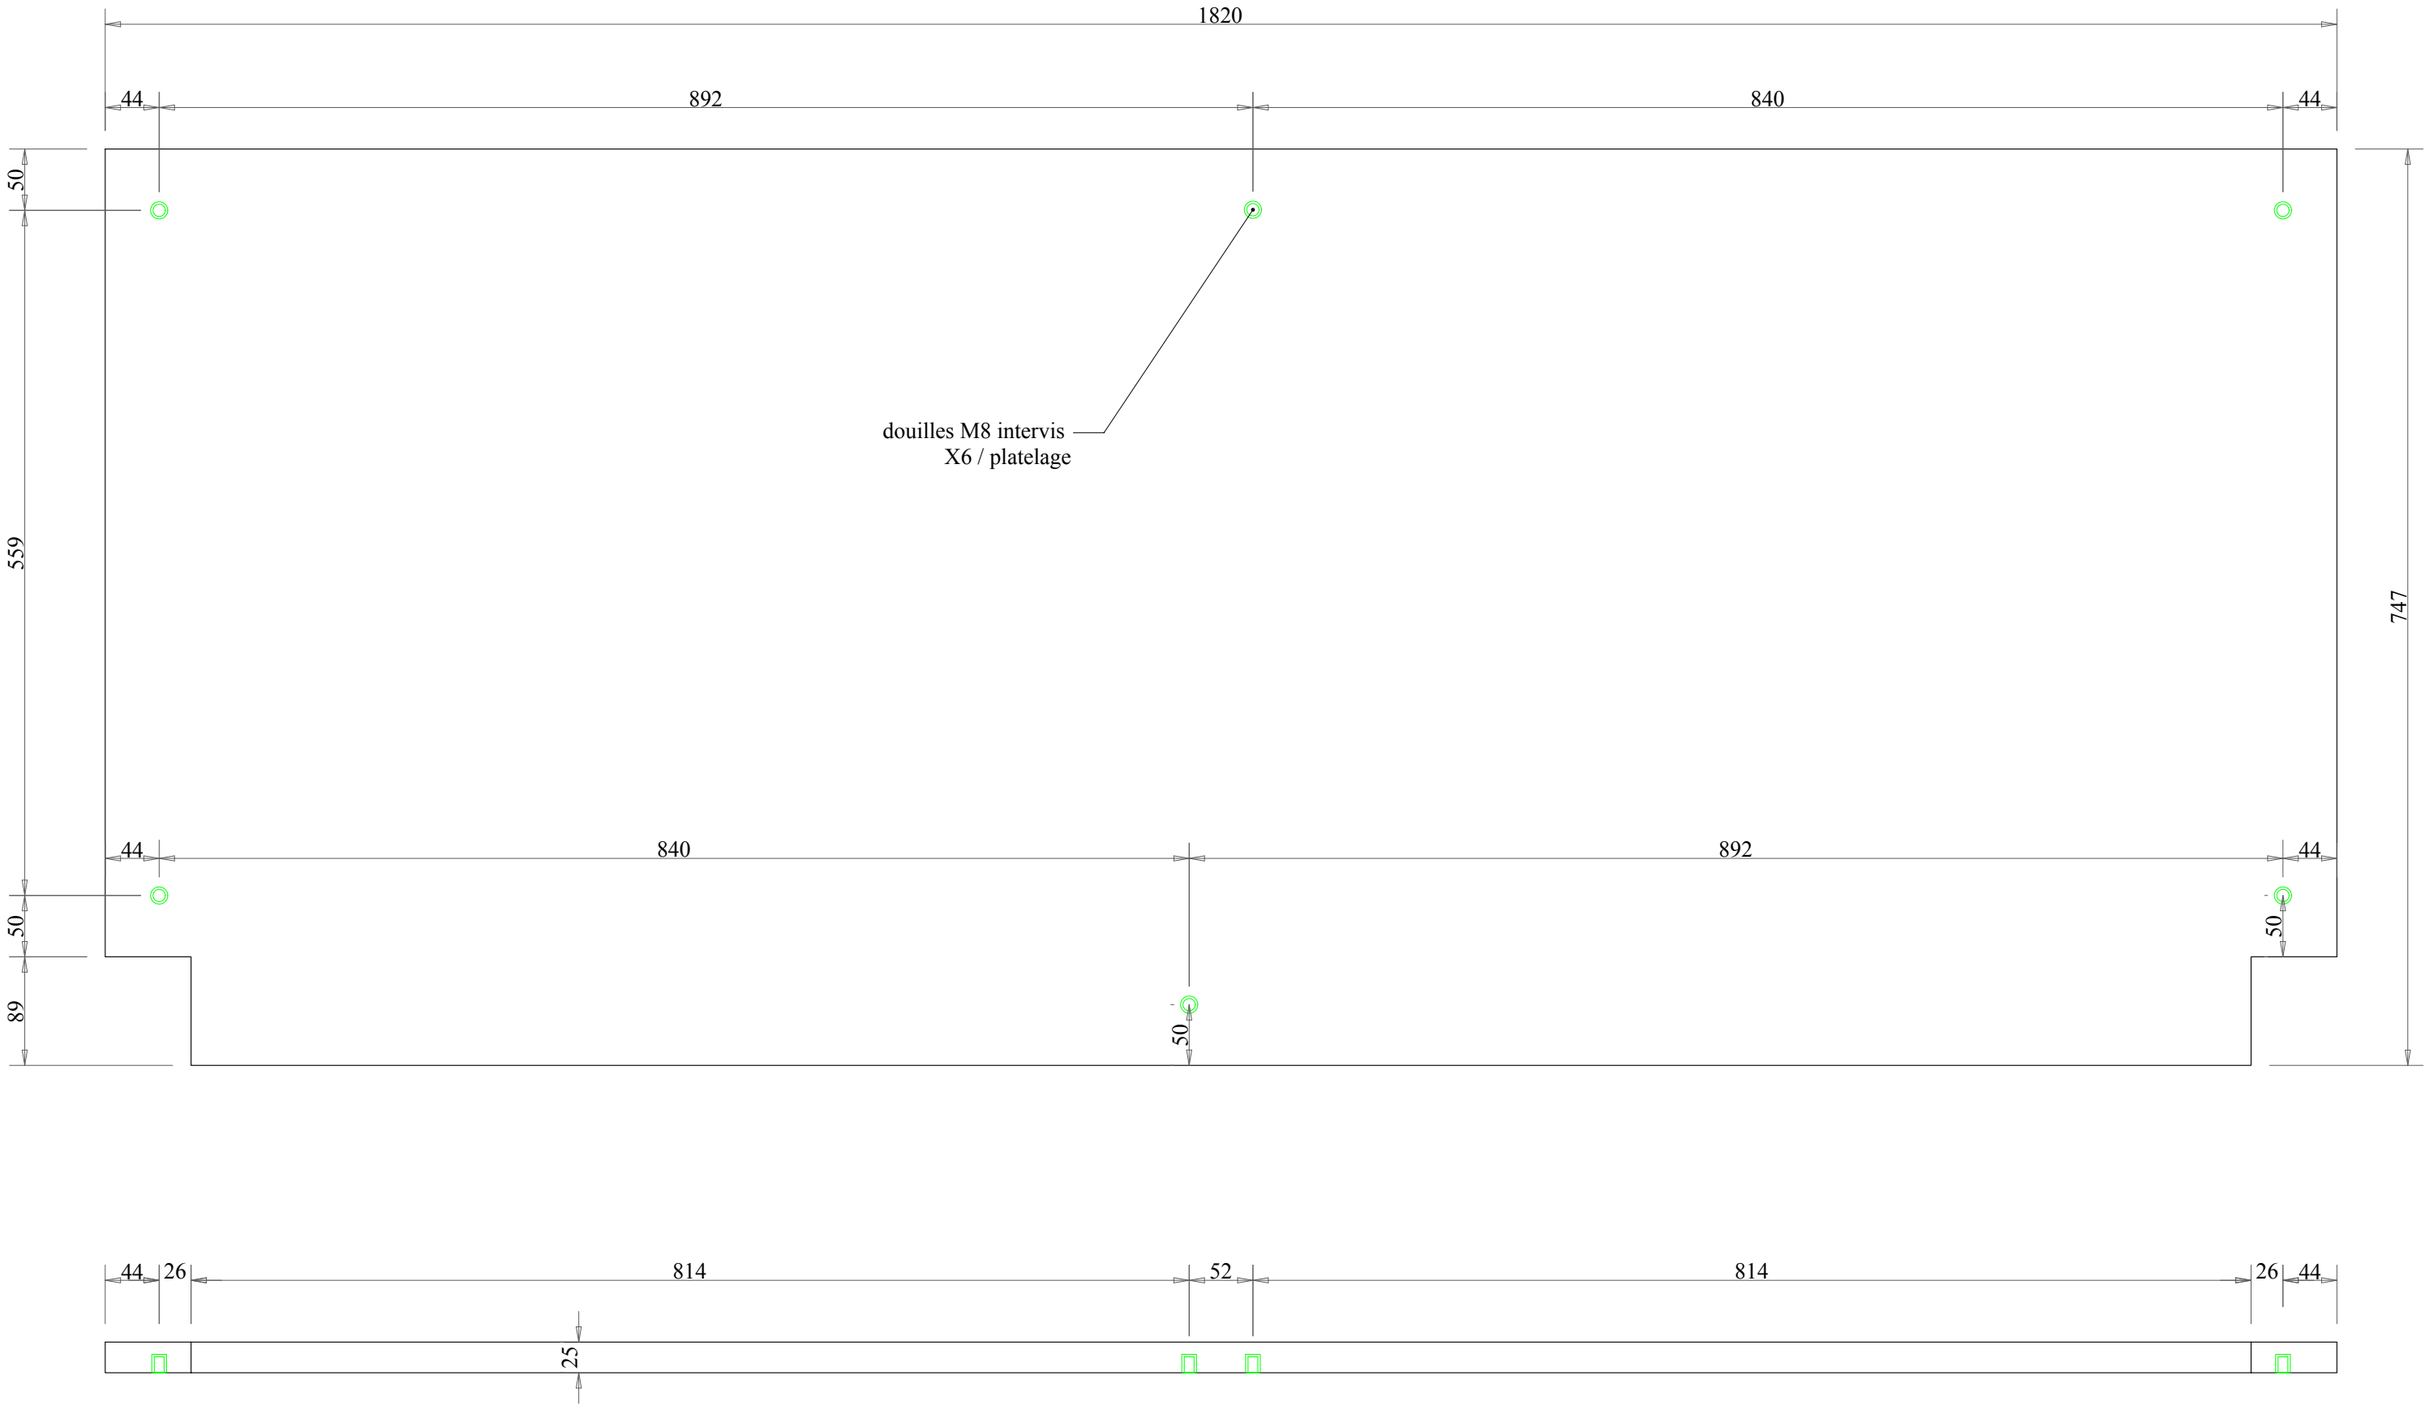

EXE ind.1	073.09	vue en plan coupe	détail platelage bfup			lamoureux ricciotti **ingénierie** études structures génie civil et bâtiment 22 et 24 rue beauvau 13001 marseille tel. 00 33 (0)9 51 86 45 06 fax : 09 56 86 45 06
echelle : 1/5ème						
date : 10/02/2012						
page : 02						

