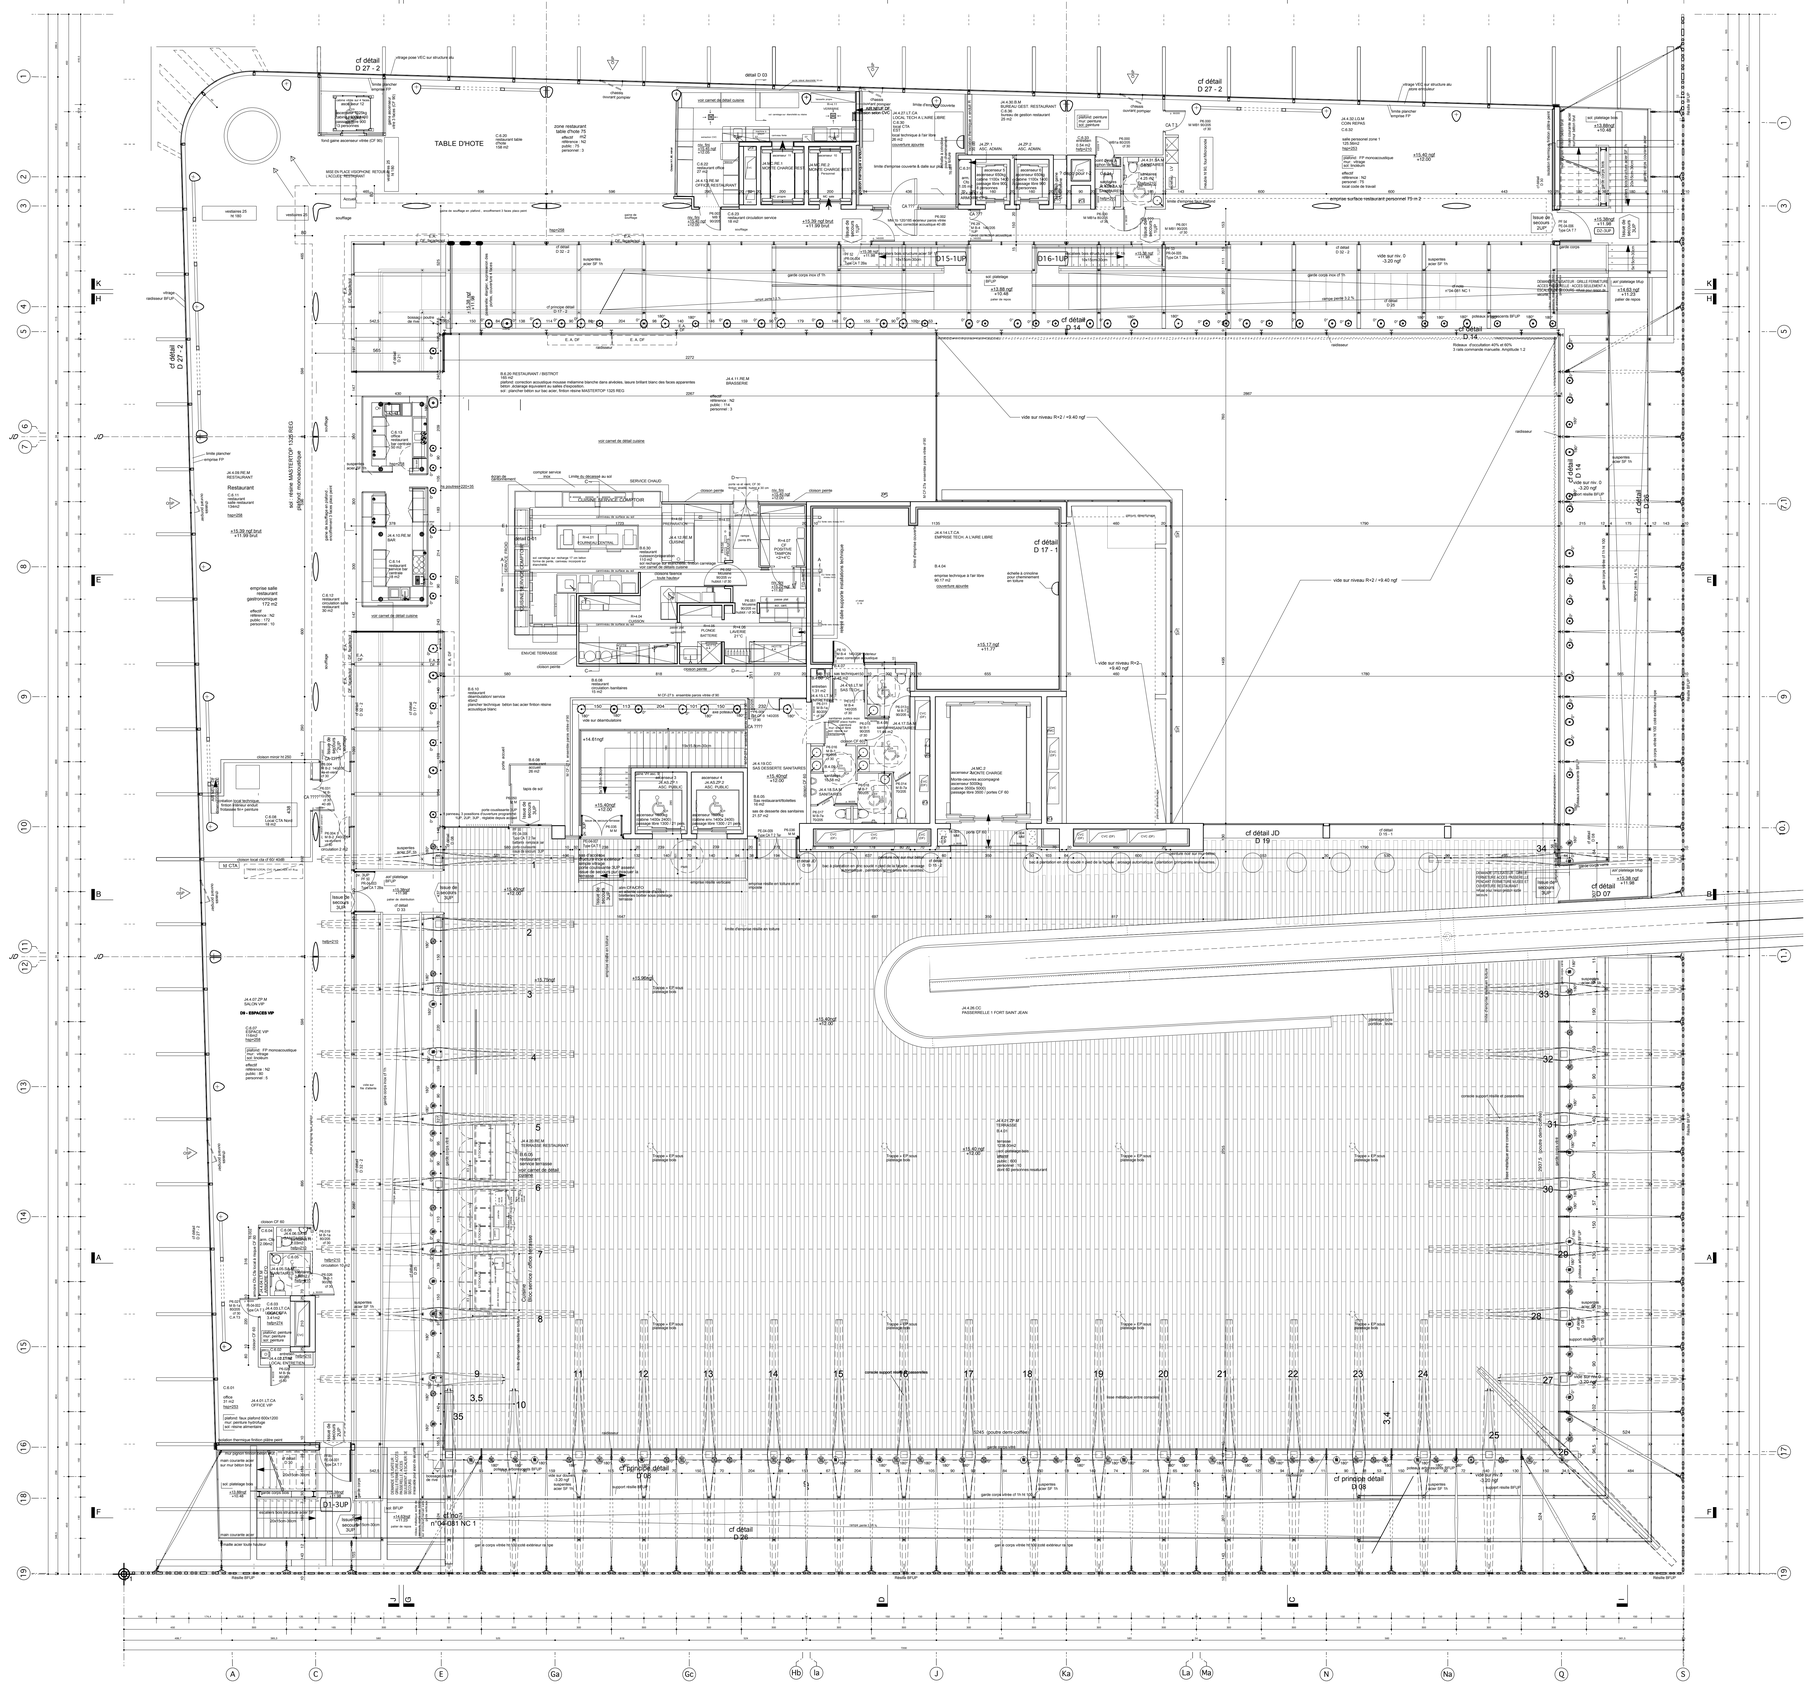

TABLE D'HOTE
zone restaurant table d'hote 75
effectif : 142
public : 75
personnel : 3
cf détail D 27 - 2
cf détail D 14
cf détail D 17 - 1
cf détail JD D 19
cf détail SD 07
cf détail D 08
cf détail D 06
cf détail D 04
cf principe détail D 08
D15-1UP
D16-1UP
D1-3UP
D4 - ESPACES VIP
B.6.05 RESTAURANT / BISTROT
emprise salle restaurant gastronomique 172 m2
Restaurant
emprise surface restaurant personnel PS m-2
vide sur niveau R+2 / +9.40 ngf
vide sur niveau R+2 +9.40 ngf
sol : résine MASTERTOP 1325 REG
plafond : correction acoustique mousse mélamine blanche dans alvéoles, laisse brillant blanc des faces apparentes
sol : planche béton sur bac acier, finition résine MASTERTOP 1325 REG
cf détail D 27 - 2
cf détail D 14
cf détail D 17 - 1
cf détail JD D 19
cf détail SD 07
cf détail D 08
cf détail D 06
cf détail D 04
cf principe détail D 08