
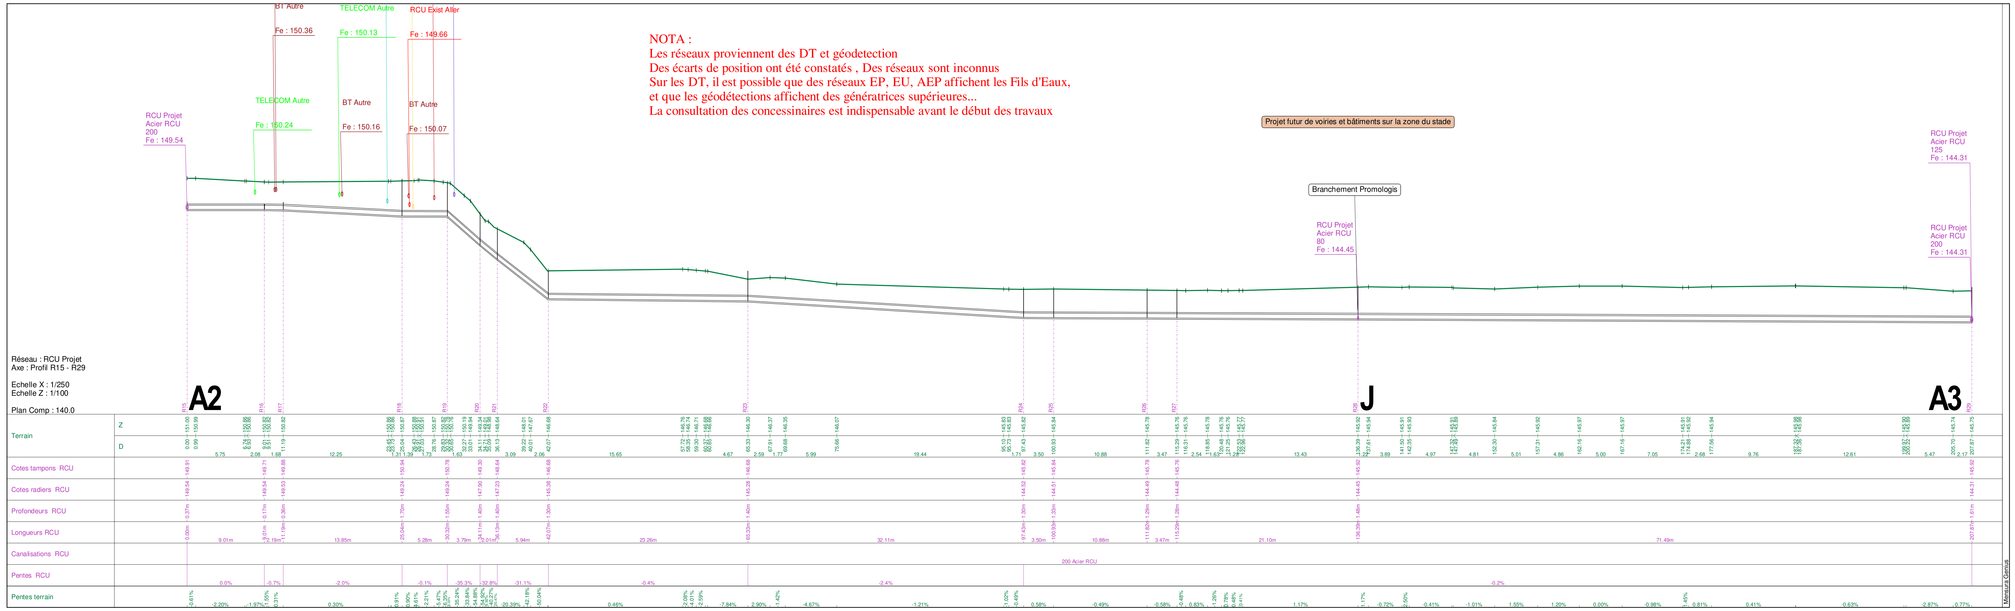


NOTA :
Les réseaux proviennent des DT et géodetection
Des écarts de position ont été constatés , Des réseaux sont inconnus
Sur les DT, il est possible que des réseaux EP, EU, AEP affichent les Fils d'Eaux,
et que les géodétections affichent des génératrices supérieures...
La consultation des concessionaires est indispensable avant le début des travaux

LEGENDE

Réseau RCU projeté (aire tranchée) _ _ _
- Fourreau Fibre Optique (2 lignes dans la tranchée réseau de chaleur)
- Fourreau liaison IP (CEER : 2 lignes vers P2IS + 2 lignes vers CTS)

Les réseaux existants et leurs étiquettes, sont issus de la géodétection TECHNISOL

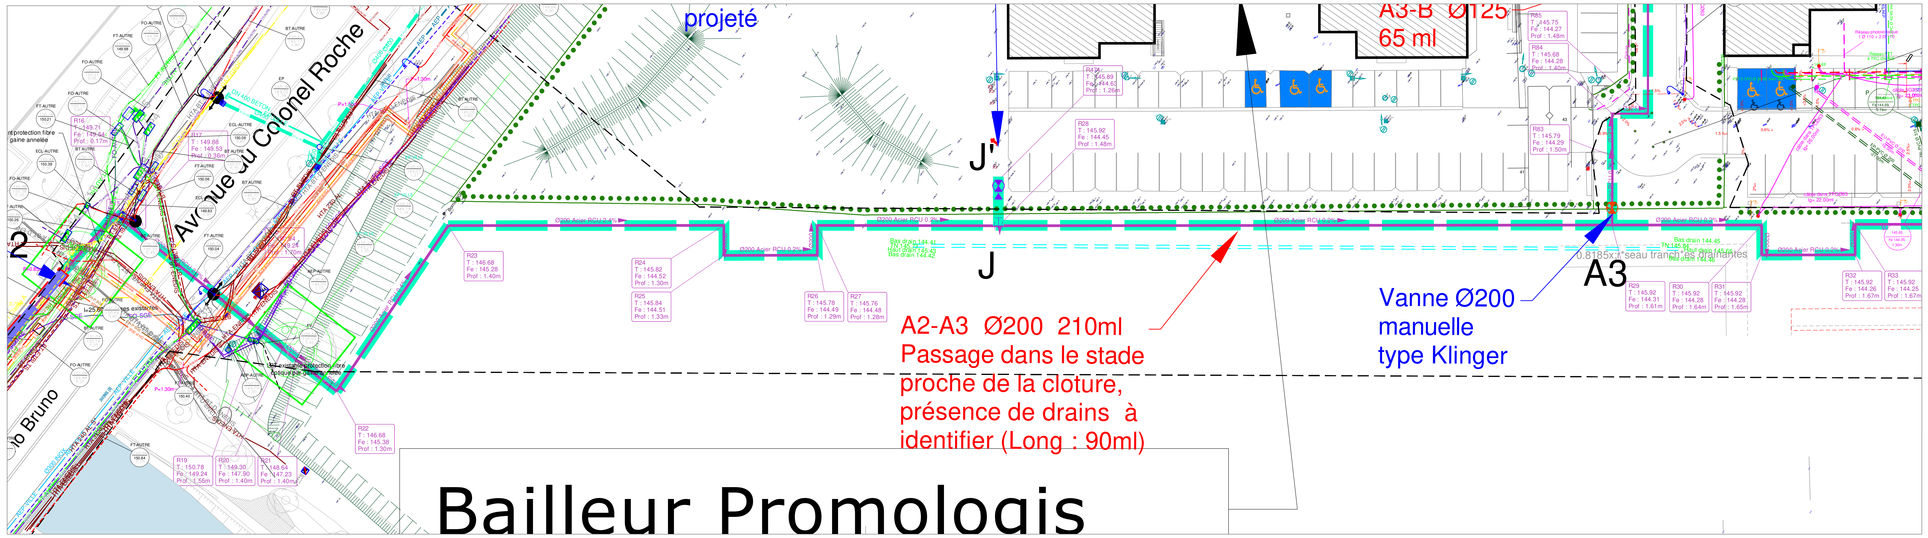

Département de la Haute-Garonne

Communauté d'universités et établissements de Toulouse

COMUE de Toulouse
41 Allées Jules Guesde
CS 61321
31013 TOULOUSE CEDEX 6

RÉFECTION DE LA BRANCHE « AERO » DU RÉSEAU DE CHALEUR DU CAMPUS UNIVERSITAIRE TOULOUSE-RANGUEIL

PROJET

2.11 (2) - Plan du tracé RCU
Profil A2 - J - A3

Nom du fichier : 03250047-301-PRO-PG-1-026-A

Echelle : 1 /1000

Cabinet ARRAGON Groupe MERLIN

CABINET D'ETUDES ARRAGON
Ingénieurs-Conseils
58, Chemin Baluffet
31300 TOULOUSE
Téléphone : 05-61-49-62-62
cabinet-arragon@cabinet-arragon.fr

CABINET D'ETUDES ARRAGON / Réf doc: 03250047-301-PRO-PG-1-026-A2

Ind.	Etabli par	Vérifié par	Approuvé par	Date	Objet de la révision
D	M. FOURNY	M. SCHUELLER	P. CAZES	29-04-2026	