

PID GENERIQUE DES SOUS STATIONS (EXISTANT)

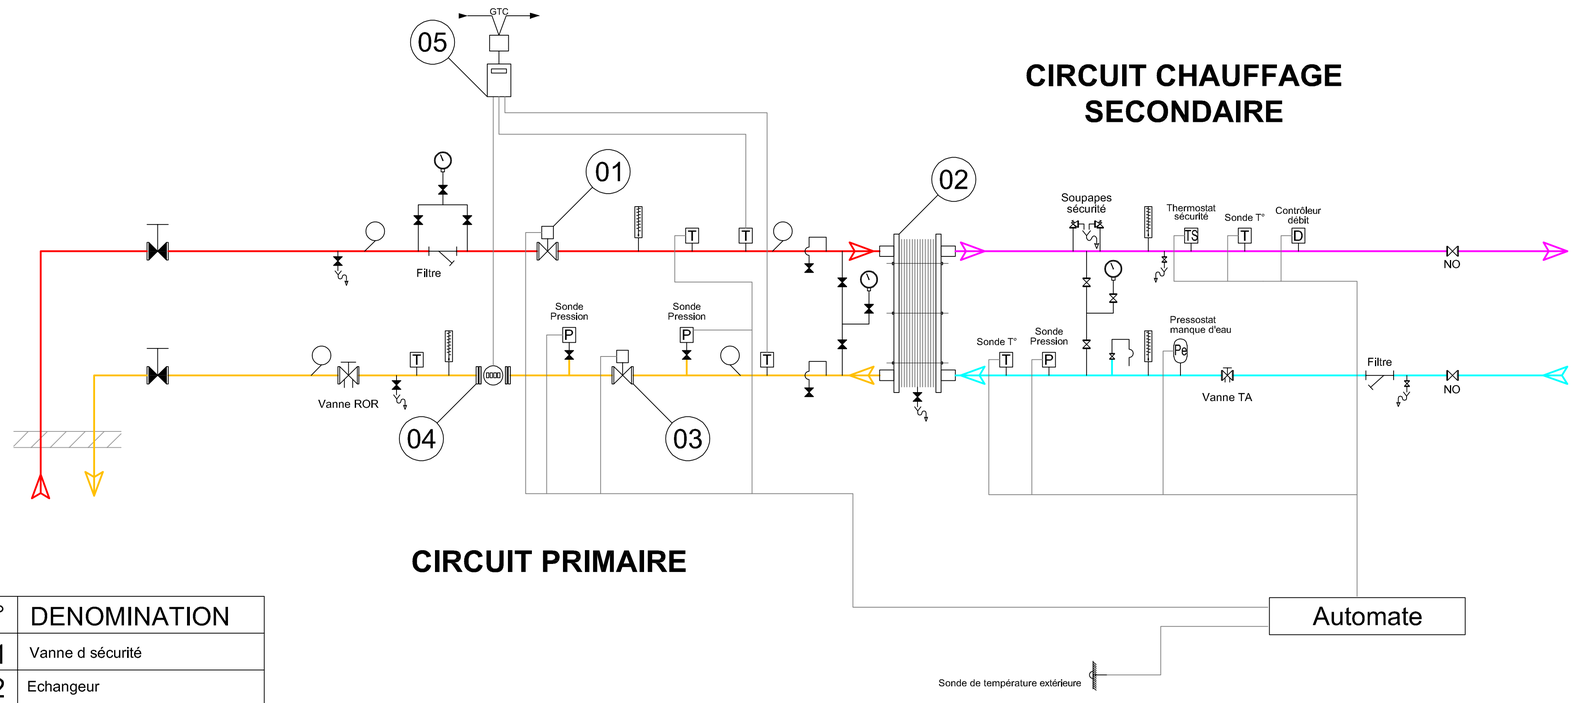


N°	DENOMINATION
01	Vanne d sécurité
02	Echangeur
03	Vanne de régulation
04	Compteur énergie
05	Intégrateur

PID PHASE TRAVAUX
Dépose des équipements existants (gris)

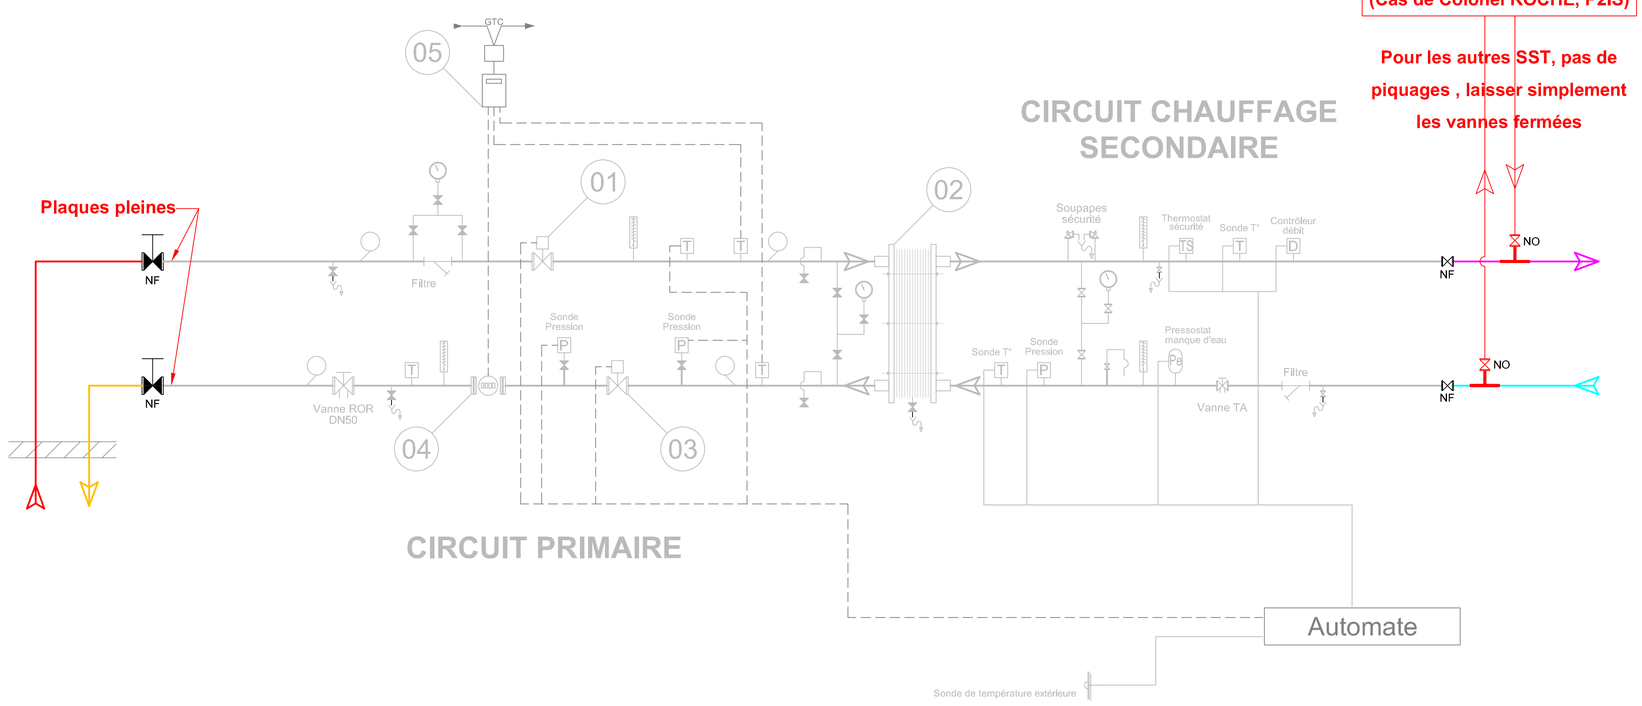

PID PROJETÉ

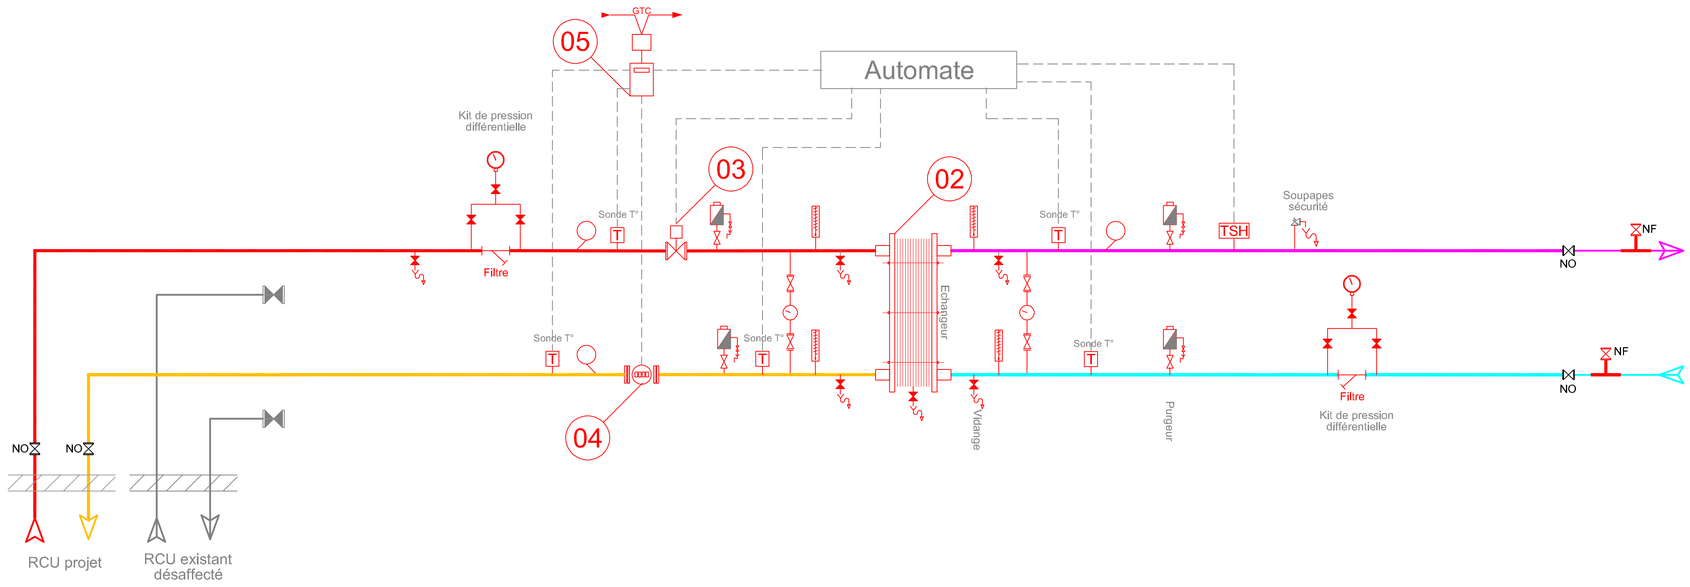

Département de la Haute-Garonne

Communauté d'universités et établissements de Toulouse

COMUE de Toulouse

41 Allées Jules Guesde
CS 61321
31013 TOULOUSE CEDEX 6

RÉFECTION DE LA BRANCHE « AERO » DU RÉSEAU DE CHALEUR DU CAMPUS UNIVERSITAIRE TOULOUSE-RANGUEIL

PROJET

2.13 - PID SOUS-STATIONS CLIENTS

Nom du fichier
03250047-301-PRO-SC-1-028-A

Echelle :
-

Cabinet ARRAGON Groupe MERLIN

CABINET D'ETUDES ARRAGON
Ingénieurs-Conseils
58, Chemin Baluffet
31300 TOULOUSE
Téléphone : 05-61-49-62-62
cabinet-arragon@cabinet-arragon.fr

CABINET D'ETUDES ARRAGON / Réf doc: 03250047-301-PRO-SC-1-028-A

Ind.	Etabli par	Vérifié par	Approuvé par	Date	Objet de la révision
D	M. FOURNY	M. SCHUELLER	P. CAZES	17-06-2026	1ère émission