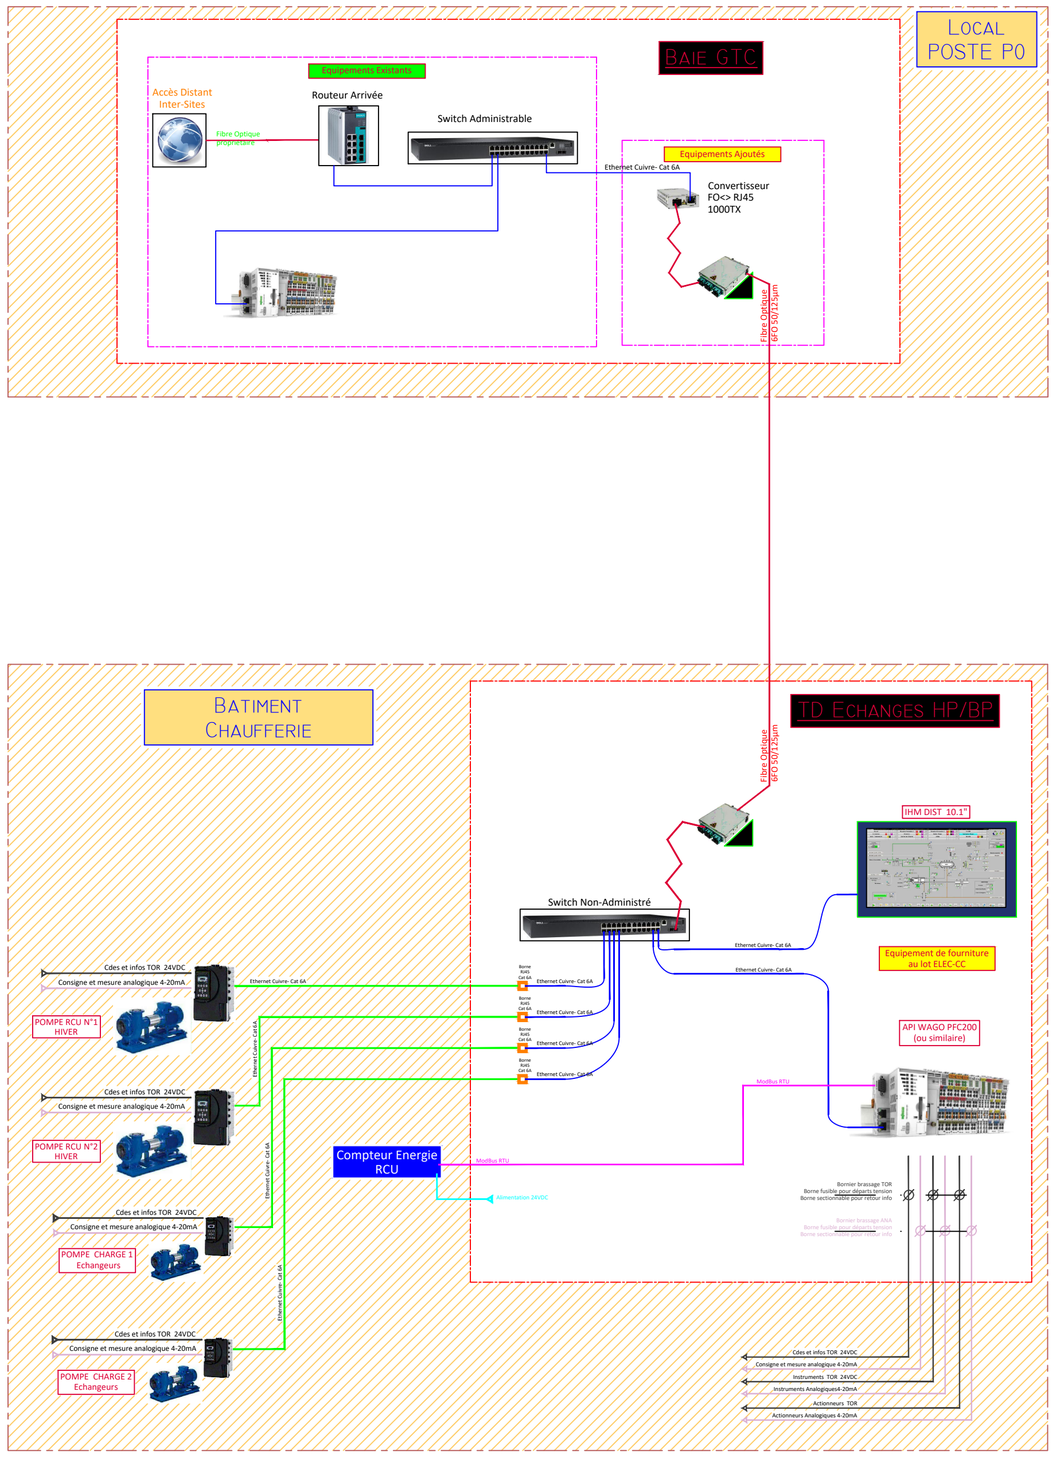


Département de la Haute-Garonne

Communauté d'universités et établissements de Toulouse

COMUE de Toulouse

41 Allées Jules Guesde
CS 61321
31013 TOULOUSE CEDEX 6

RÉFECTION DE LA BRANCHE « AERO » DU RÉSEAU DE CHALEUR DU CAMPUS UNIVERSITAIRE TOULOUSE-RANGUEIL

PROJET

STATION D'ECHANGES HP/BP
CHAUFFERIE CENTRALE
Architecture du Système de Contrôle-Commande

Nom du fichier

Echelle :
-

Groupe MERLIN

CABINET D'ETUDES ARRAGON
Ingénieurs-Conseils
58, Chemin Baluffet
31300 TOULOUSE
Téléphone : 05-61-49-62-62
cabinet-arragon@cabinet-arragon.fr

CABINET D'ETUDES ARRAGON / Réf doc:

Ind.	Etabli par	Vérifié par	Approuvé par	Date	Objet de la révision
A	J.FRISAN	M. SCHUELLER	P. CAZES	23-06-2026	1ère émission

Ce plan est la propriété des sociétés indiquées ci-dessus et ne peut être reproduit ou communiqué sans leurs autorisations préalables.