

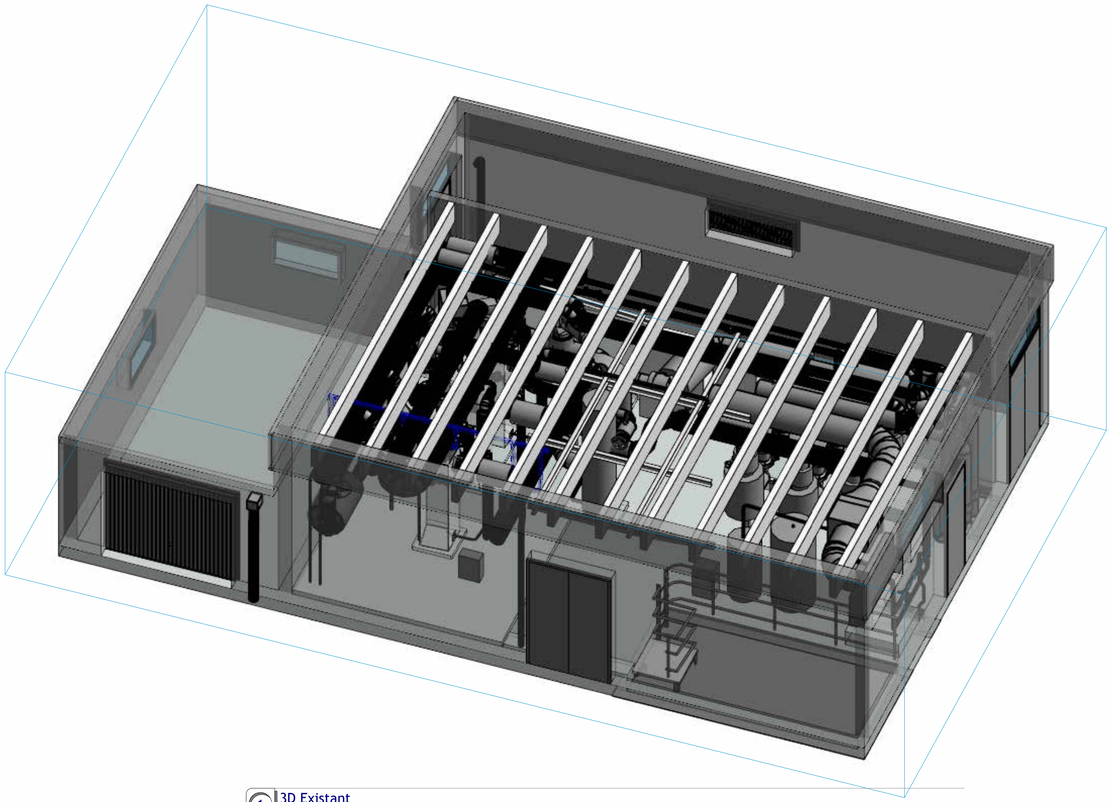



1 3D Existant
Ech :

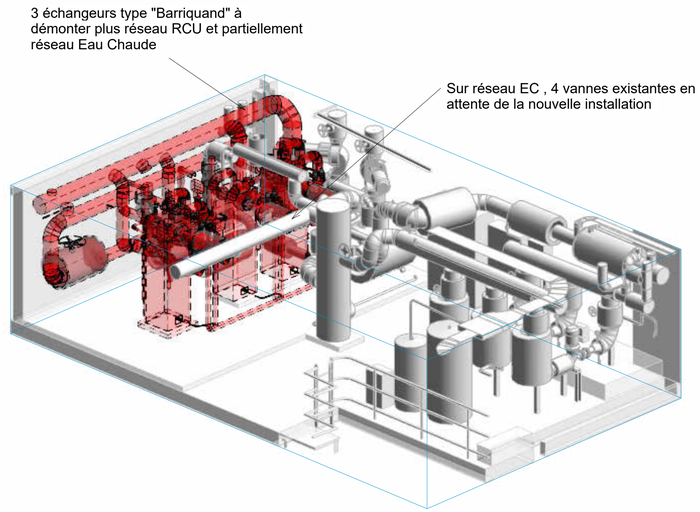

2 3D Existant et démoli
Ech :

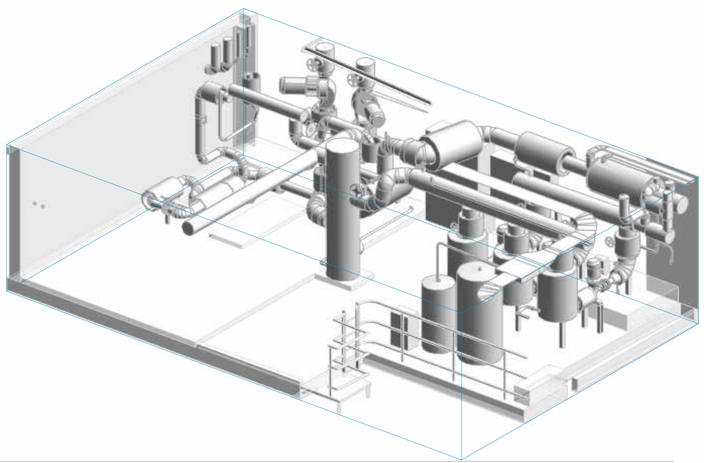

3 3D Existant et vide
Ech :

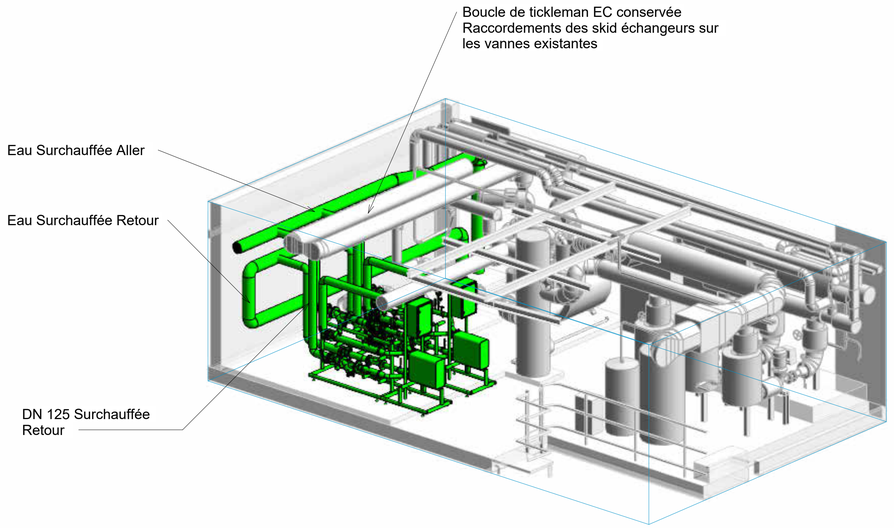

4 3D terminé
Ech :

Département de la Haute Garonne

Communauté d'universités et établissements de Toulouse

COMUE de Toulouse

41 Allées Jules Guesde
CS 61321
31013 TOULOUSE CEDEX 6

RÉFECTION DE LA BRANCHE « AERO » DU RÉSEAU DE CHALEUR DU CAMPUS UNIVERSITAIRE TOULOUSE-RANGUEIL

PROJET

2.2 - PLAN D'IMPLANTATION
SOUS-STATION ISAE (B1)

Nom du fichier
03250047-301-PRO-PG-1-017-A .rvt

Echelle :
1 / 100

Cabinet ARRAGON Groupe MERLIN

CABINET ARRAGON
58 chemin de Baluffet
31 300 TOULOUSE
Téléphone : 05-61-49-62-62

CABINET D'ETUDES SEPOC / Réf doc : 03250047-301-PRO-PG-1-017-A

Ind.	Etabli par	Vérifié par	Approuvé par	Date	Objet de la révision
A	M. FOURNY	M. SCHUELLER	P. CAZES	05/06/2026	Etablissement