

Coupe B-B Existant

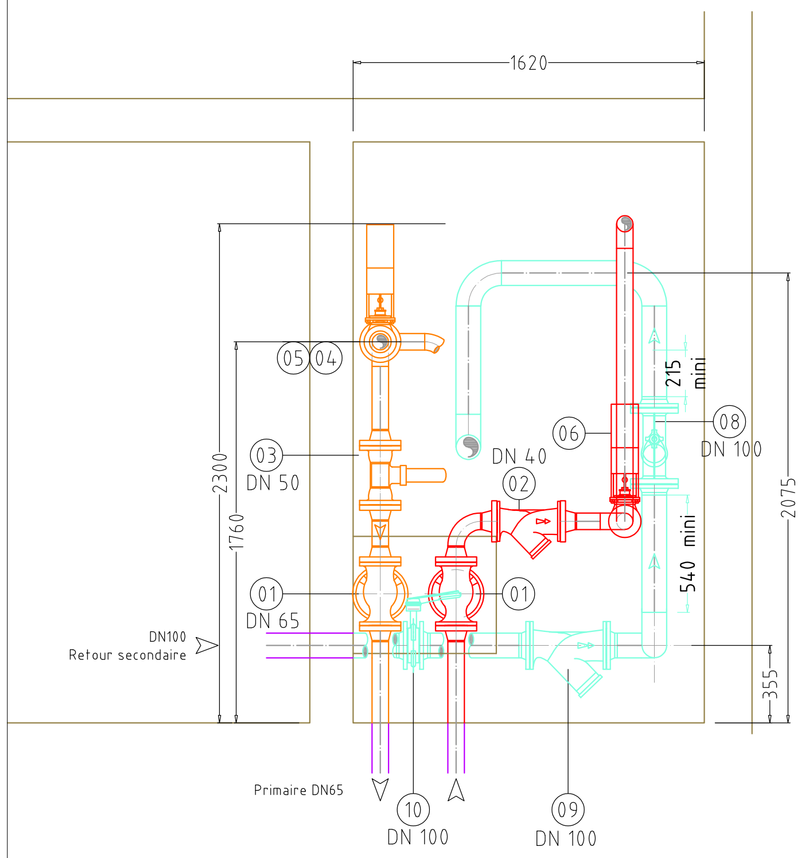

Coupe A-A Existant

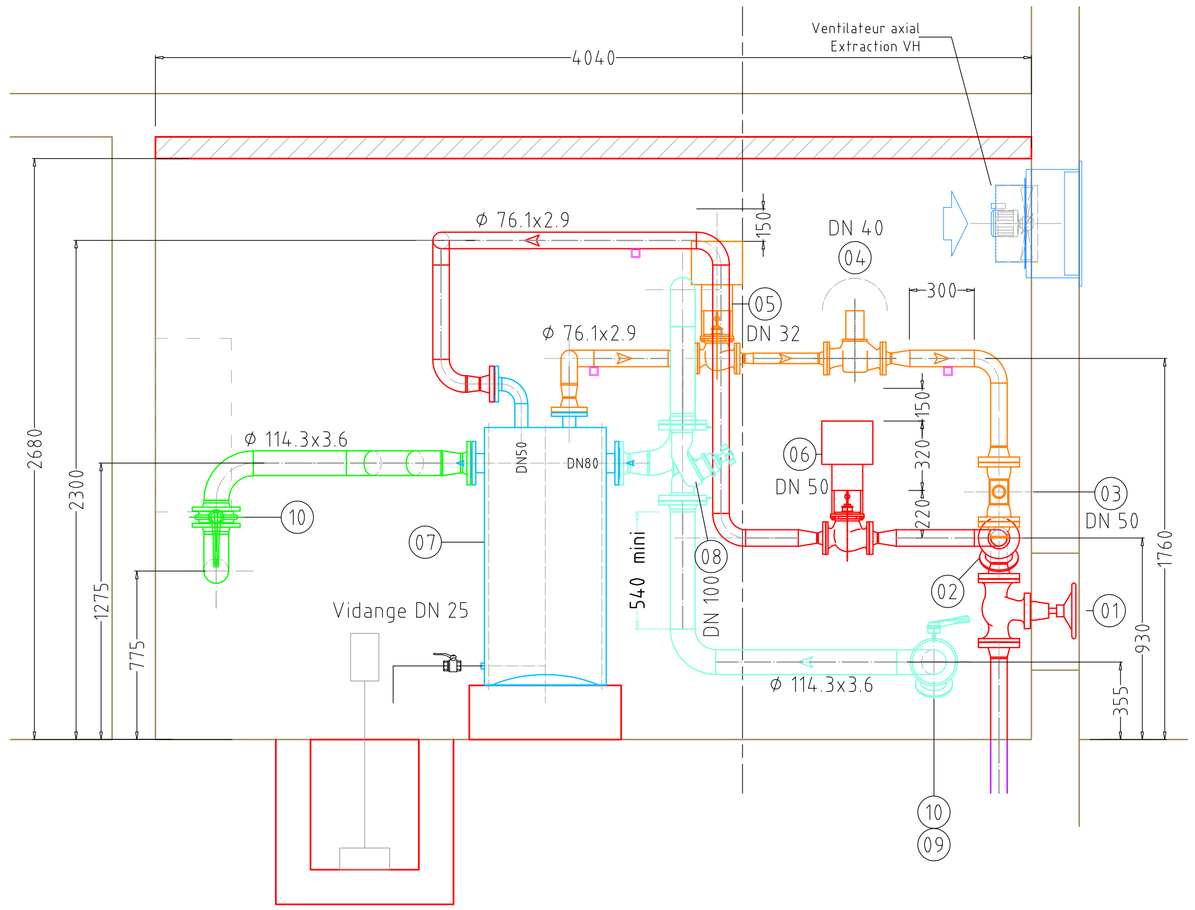

Nomenclature :

01	Vanne d'isolement KLEIN ECOSTAR DN65 PN40
02	Fitre à tamis Type Y DN65 PN40 SEF
03	Vanne d'équilibrage RONFARD Type ROR DN50 PN40 SEF
04	Compteur d'énergie récupéré ACTARIS SD DN65 SEM
05	Vanne de régulation SAMSON 214-4 DN32 PN40
06	Vanne de sécurité SAMSON 214-4 DN40 PN40
07	Echangeur platulaire Barriquand PCV 208-38
08	Vanne d'équilibrage secondaire TA Control STAF DN100
09	Filtre à tamis Type Y DN100 PN16
10	Vanne d'isolement secondaire Type papillon DN100 PN16

Arase inférieure des tubes calorifugés
ep. calo. < DN25 : 30mm
ep. calo. < DN50 : 40mm
ep. calo. < DN300 : 50mm
Pression nominale des équipements
Primaire PN40
Secondaire PN16
Raccordement par brides à simple emboitement, femelle sur équipement.

Rétention suivant arrêté du 23.06.1978, modificatif au DTU 65.3

Département de la Haute-Garonne

Communauté d'universités et établissements de Toulouse

COMUE de Toulouse

41 Allées Jules Guesde
CS 61321
31013 TOULOUSE CEDEX 6

RÉFECTION DE LA BRANCHE « AERO » DU RÉSEAU DE CHALEUR DU CAMPUS UNIVERSITAIRE TOULOUSE-RANGUEIL

PROJET

2.8 - Plan d'implantation sous-station LAAS CNRS (E1)

Nom du fichier
03250047-301-PRO-PG-1-023-B

Echelle :
1 /20

Cabinet ARRAGON Groupe MERLIN

CABINET D'ETUDES ARRAGON
Ingénieurs-Conseils
58, Chemin Baluffet
31300 TOULOUSE
Téléphone : 05-61-49-62-62
cabinet-arragon@cabinet-arragon.fr

CABINET D'ETUDES ARRAGON / Réf doc: 03250047-301-PRO-PG-1-023-B

Ind.	Etabli par	Vérifié par	Approuvé par	Date	Objet de la révision
A	M. FOURNY	M. SCHUELLER	P. CAZES	17-06-2026	1ère émission
B	M. FOURNY	M. SCHUELLER	P. CAZES	09-07-2026	remplacement échangeur par skid

Vue en plan - Projeté

