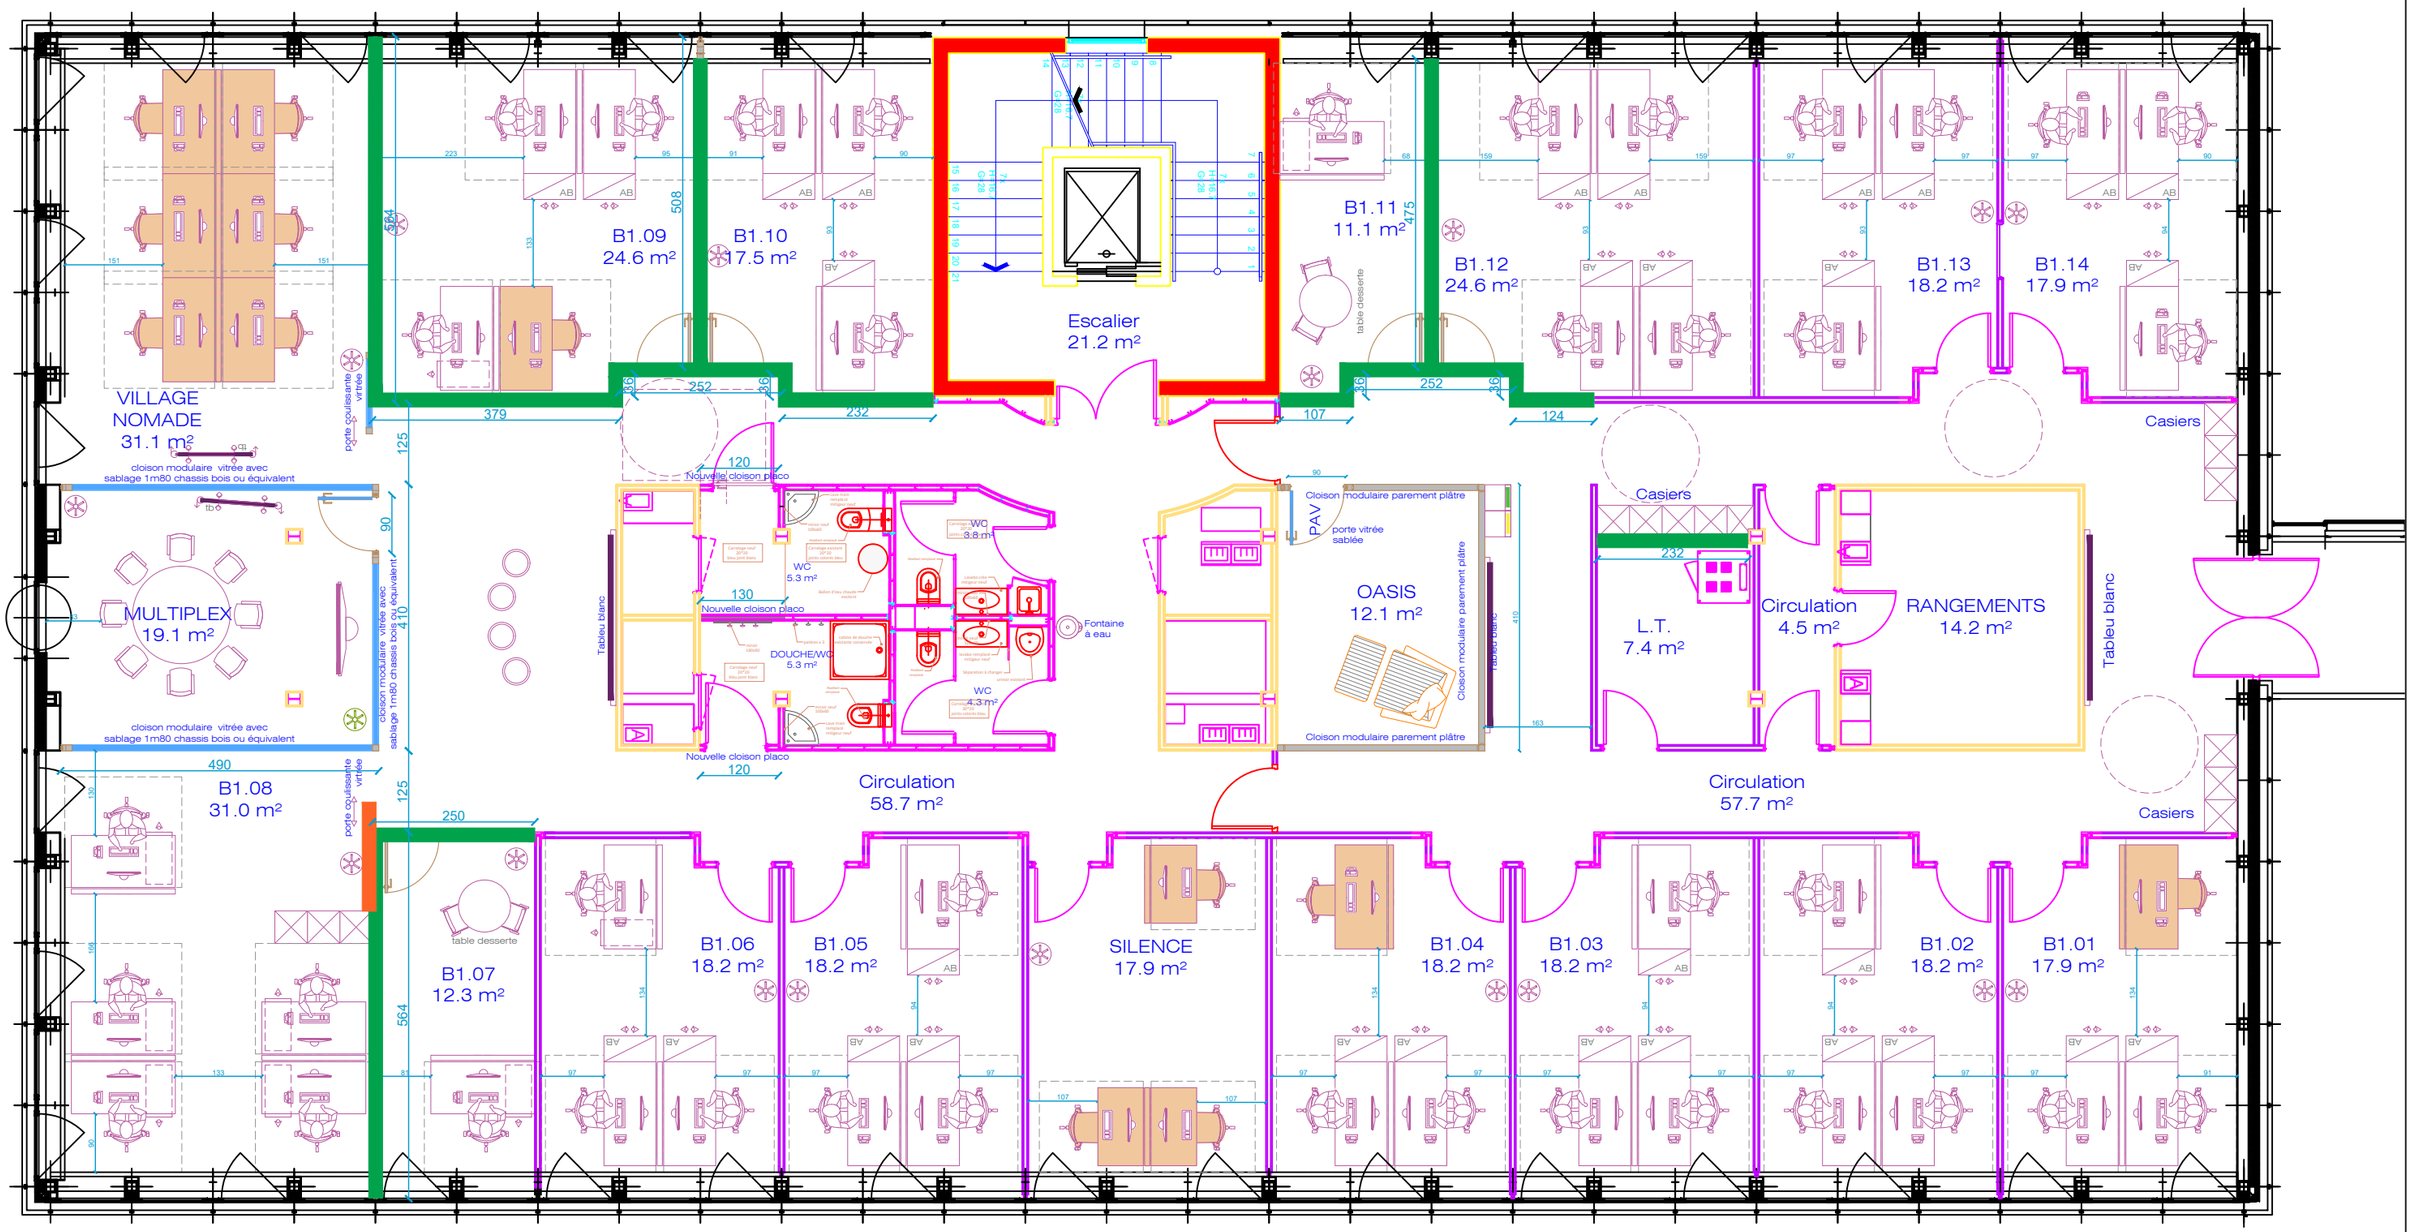


FRANCE TRAVAIL - DGA TECH - SCHILTIGHEIM

Maîtrise d'Ouvrage — France Travail — **DGA TECH**, 16 Av. de l'Europe, 67300 SCHILTIGHEIM

Maîtrise d'Oeuvre — DSPC LIS

PLAN D'AMÉNAGEMENT
R+1

Légende :

SDP (+SUB) :

Echelle	Surface totale	Indice	Auteur
1/125e			BVX

Date	Plan
09/06/2026	R+1