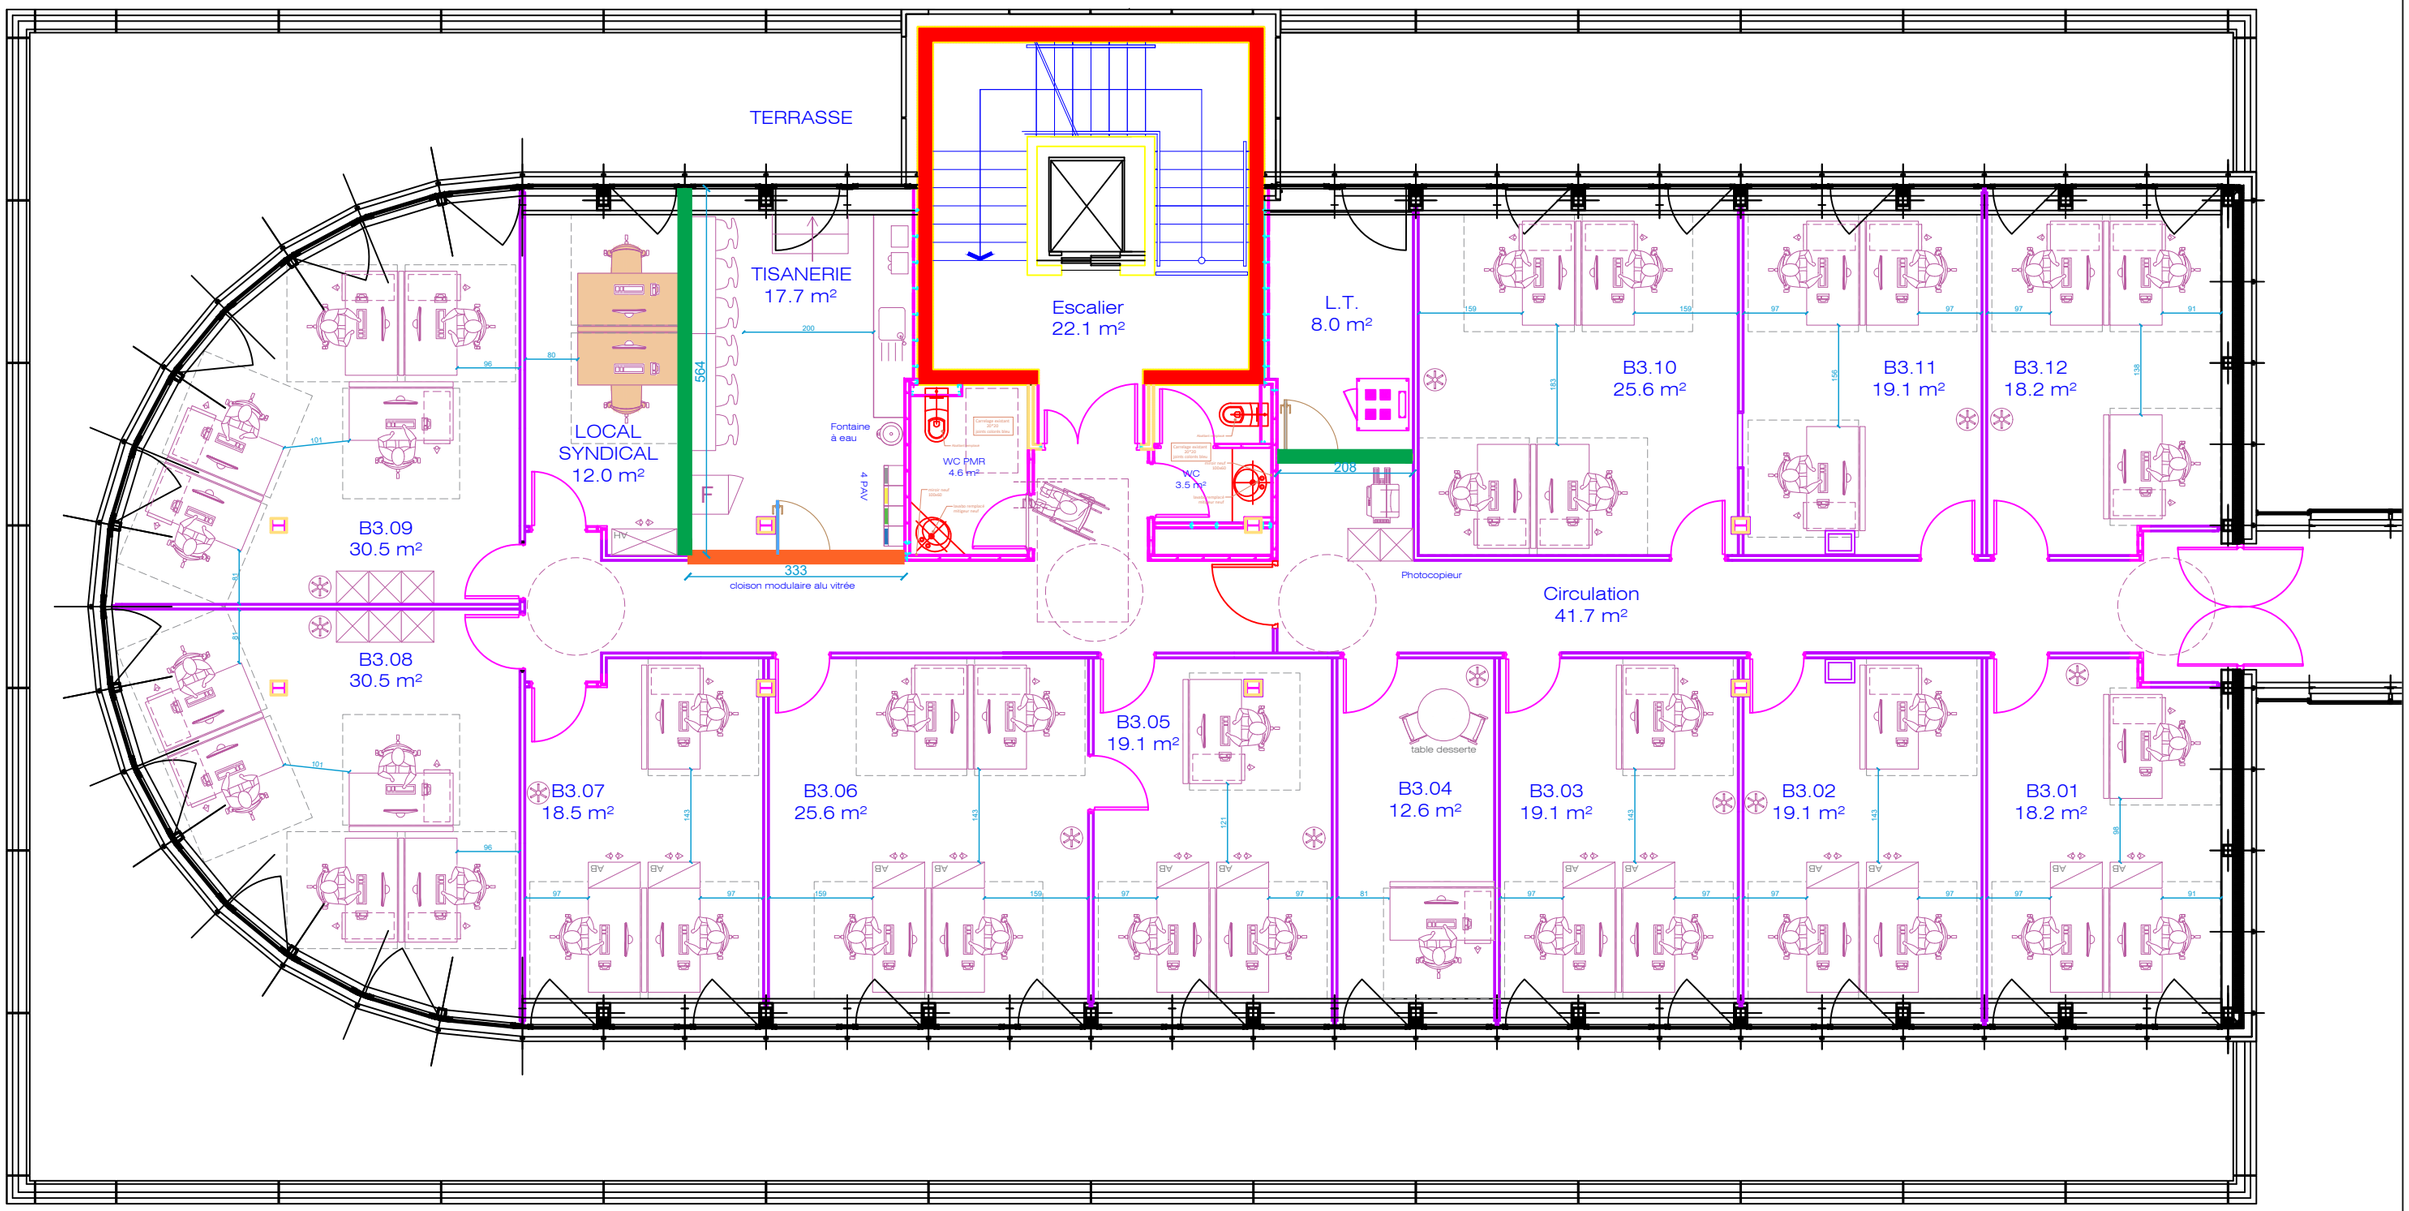


FRANCE TRAVAIL - DGA TECH - SCHILTIGHEIM

Maîtrise d'Ouvrage

France Travail

DGA TECH
16 Av. de l'Europe
67300 SCHILTIGHEIM

Maîtrise d'Oeuvre

DSPC LIS

PLAN D'AMÉNAGEMENT
R+3

Légende :

SDP (+SUB) :

Echelle	Surface totale	Indice	Auteur
1/125e			BVX

Date	Plan
09/06/2026	R+3