
BAT B
RDC

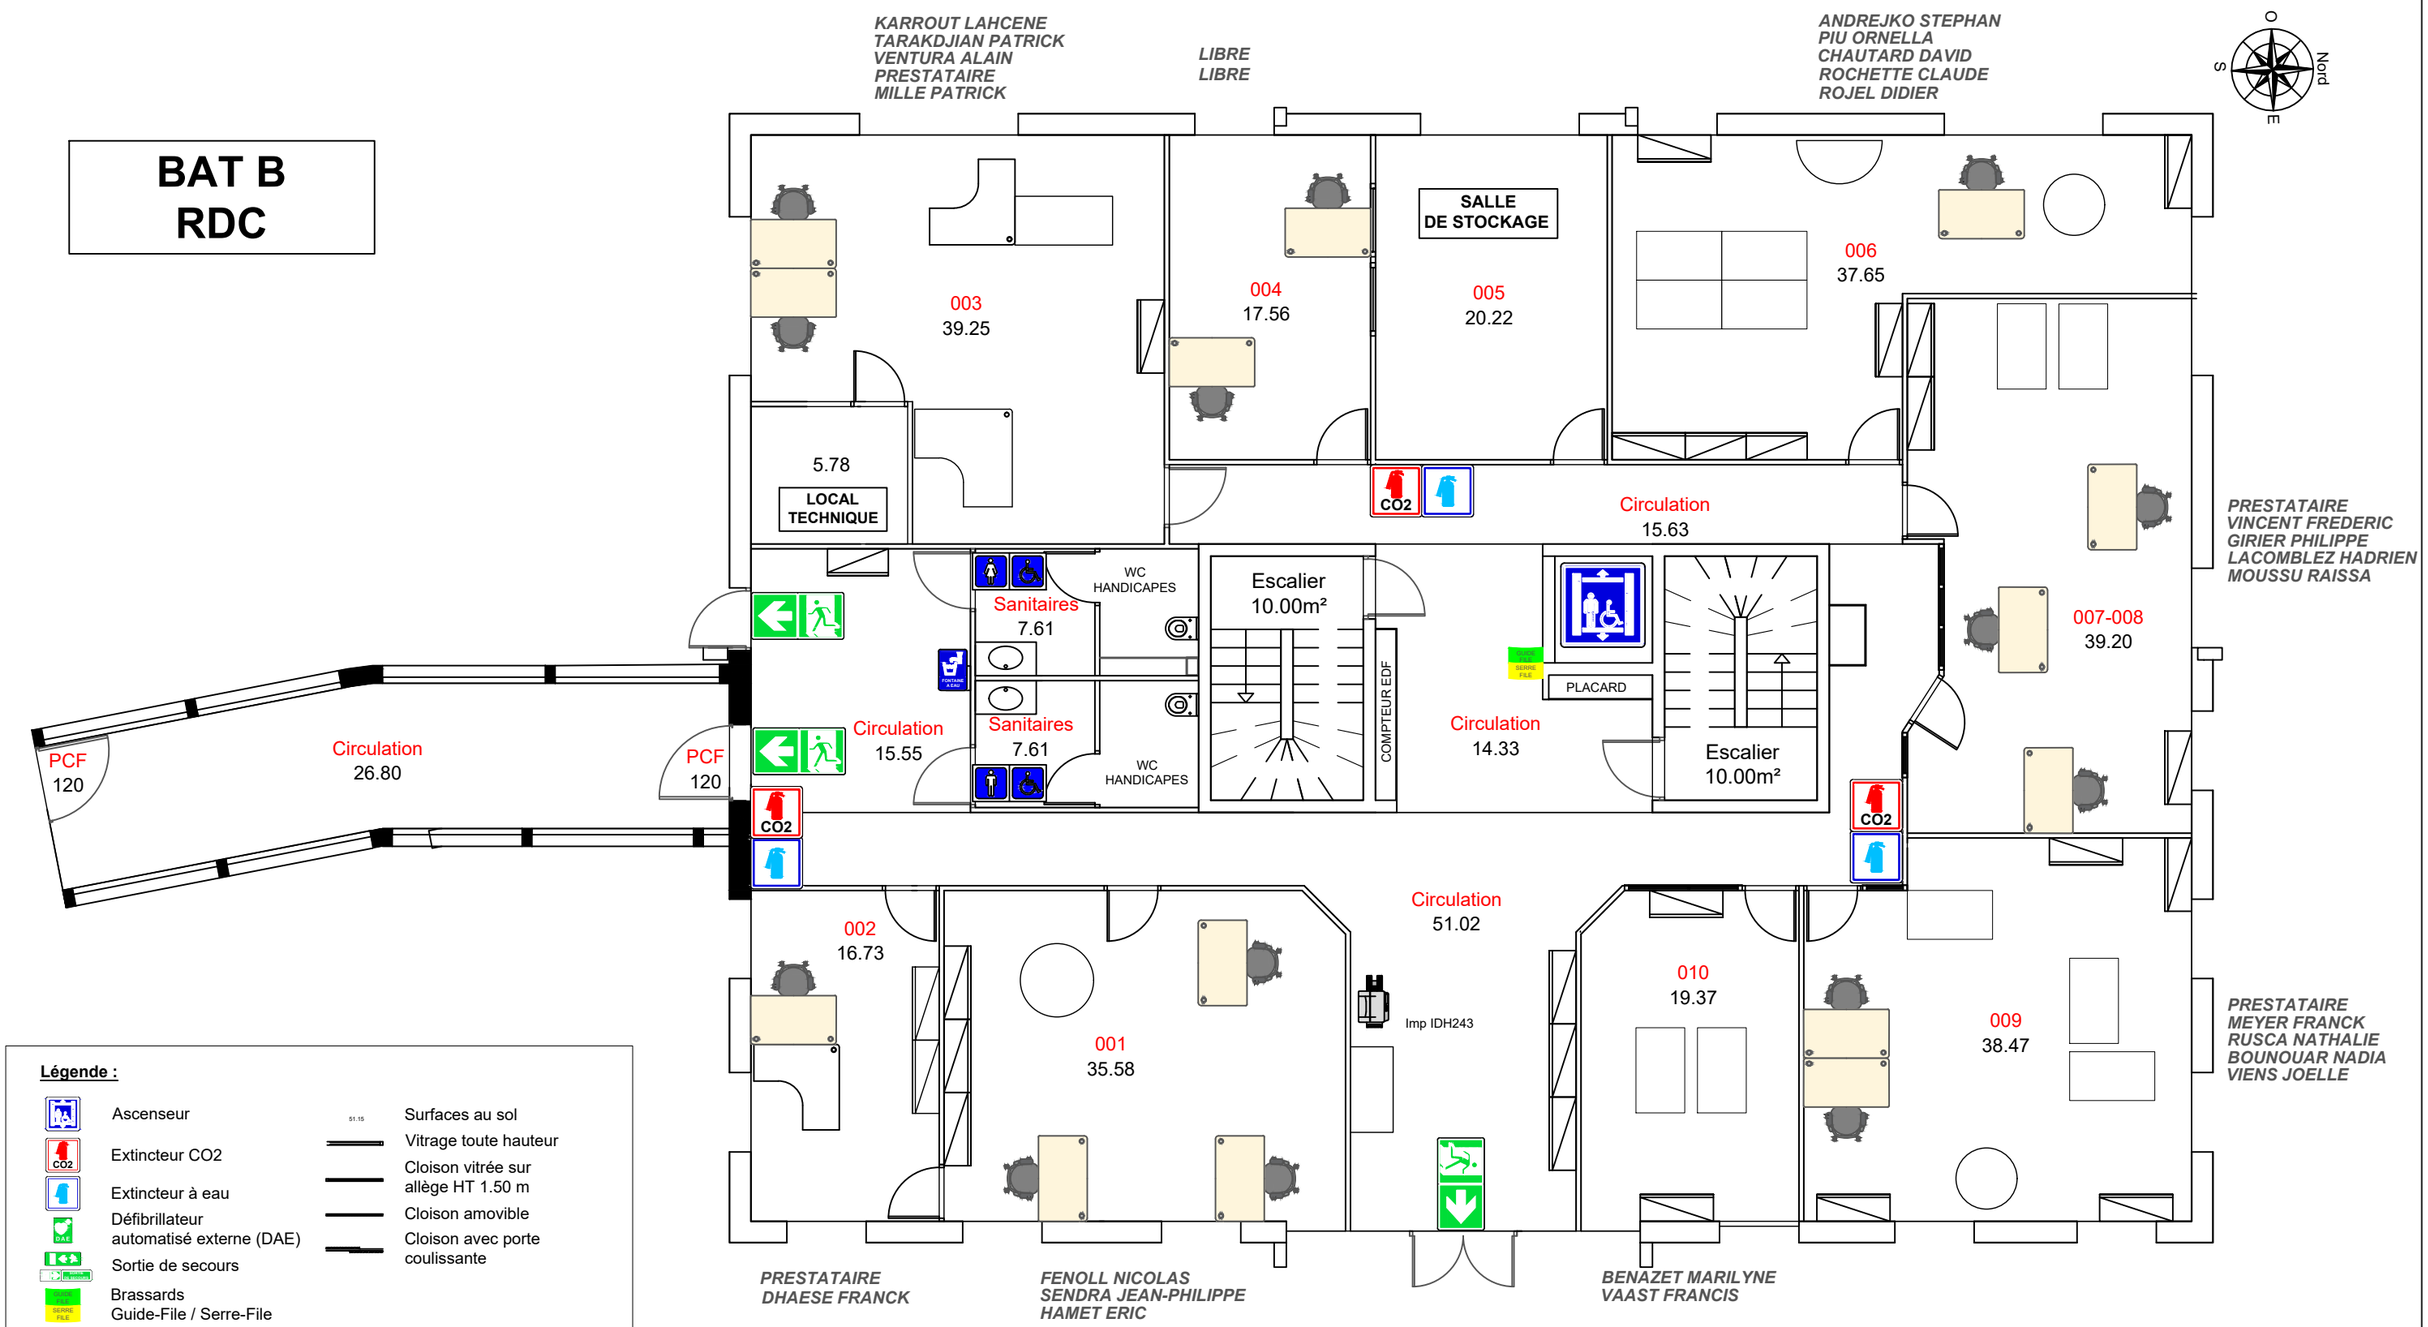

Légende :

- Ascenseur
- Extincteur CO2
- Extincteur à eau
- Défibrillateur automatisé externe (DAE)
- Sortie de secours
- Brassards Guide-File / Serre-File
- Surfaces au sol
- Vitrage toute hauteur
- Cloison vitrée sur allège HT 1.50 m
- Cloison amovible
- Cloison avec porte coulissante

FRANCE TRAVAIL - LE MILLENIUM - BAT B - SITE D'AIX-EN-PROVENCE

VILLE D'AIX-EN-PROVENCE

Maîtrise d'Ouvrage — France Travail — DSI, 180, Rue René Descartes, 13592 AIX-EN-PROVENCE

Maîtrise d'Oeuvre — DSPC LIS

PLAN D'AMÉNAGEMENT
REZ-DE-CHAUSSEE

Légende : SDP (+SUB) : 000m² ; SUB (+SUN) : 000m² ; SUN : 000m²

Echelle	Surface totale	Indice	Auteur
1/100e	421m²	A	BVX

Date	Plan
01/04/2026	RDC - BAT B