



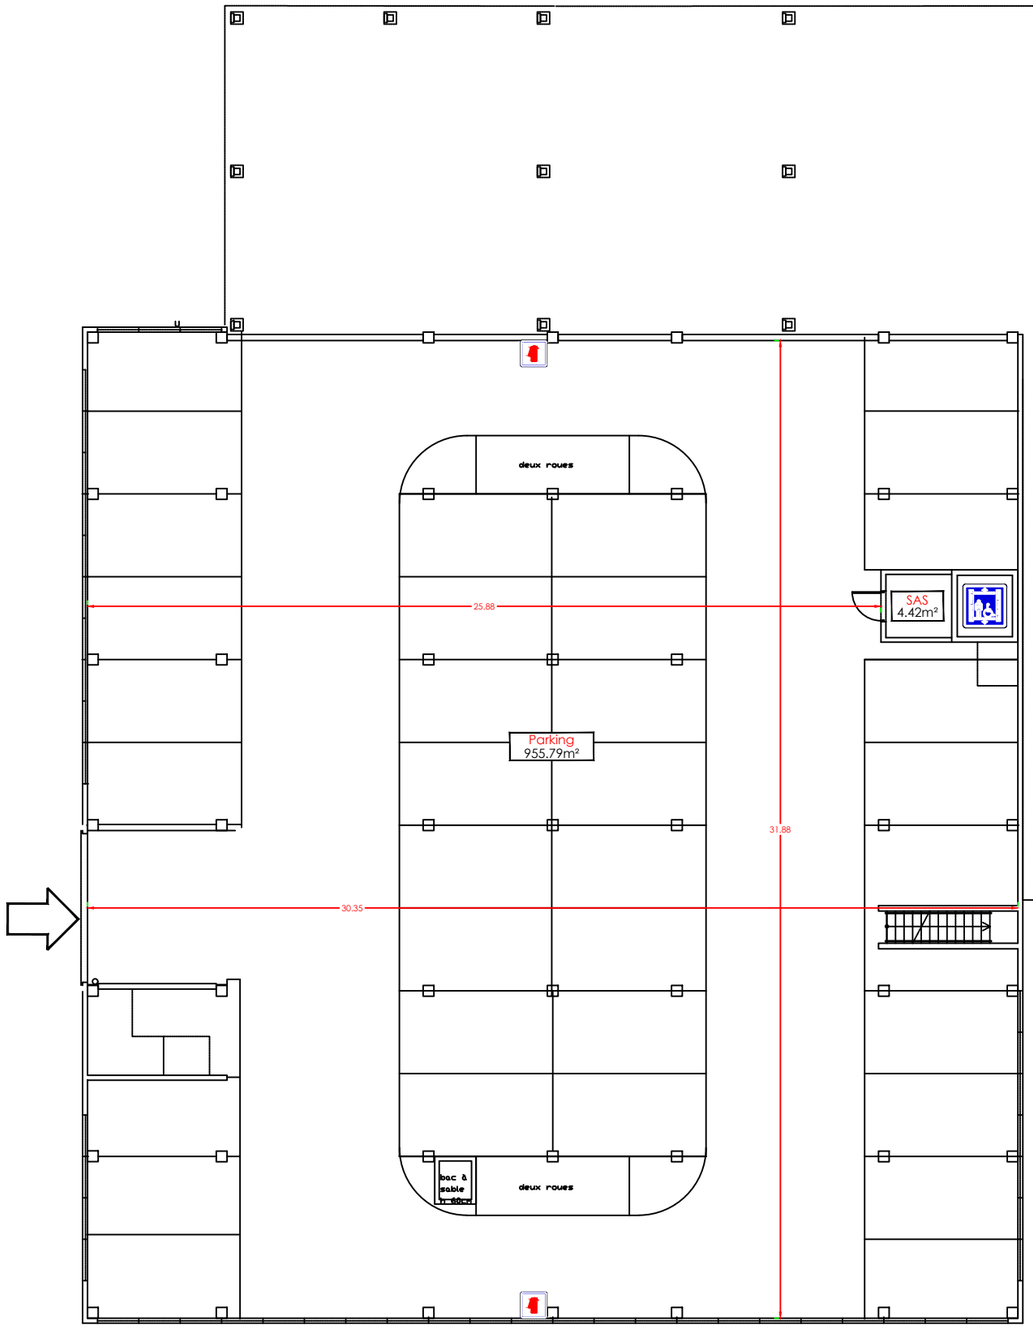

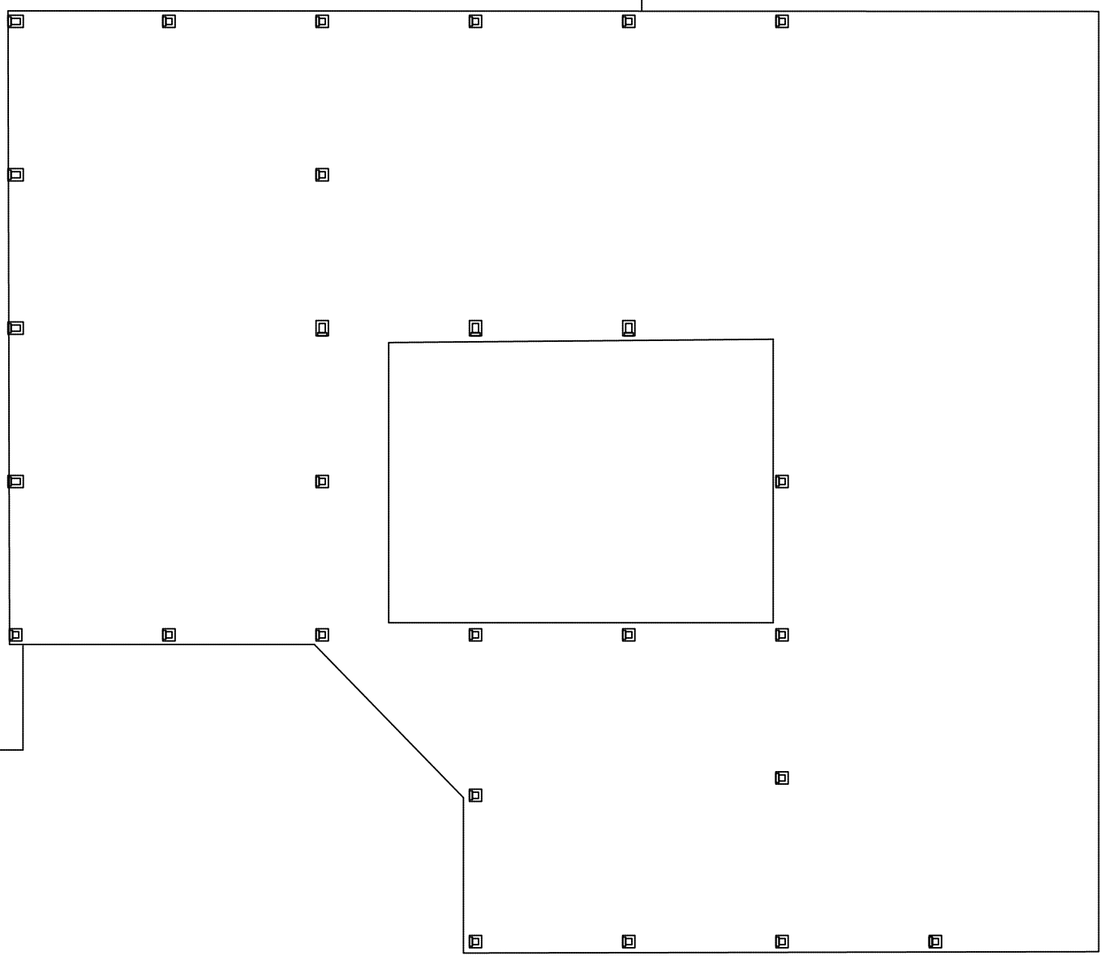

0 1 2 3 4 5 m. 10 m. 15 m.

Echelle : 1/200

Légende :

- Extincteur à poudre
- Extincteur CO2
- Extincteur à eau
- Ascenseur
- Sanitaire
- 1112 30.02m² — Surface au sol

Revêtements de sol :

- Béton (Brut ou peinture)
- Revêtement Moquette
- Revêtement carrelage
- Revêtement PVC
- Défibrillateur automatisé externe (DAE)
- Cheminement d'évacuation
- Sortie de secours
- Cloison vitrée toute hauteur

PLAN D'AMÉNAGEMENT
MOP 1 - R-1 (Parking semi enterré)

0000m²
0000m²
0000m²

1/200 966m² B AMA

05/07/2021 AME-01