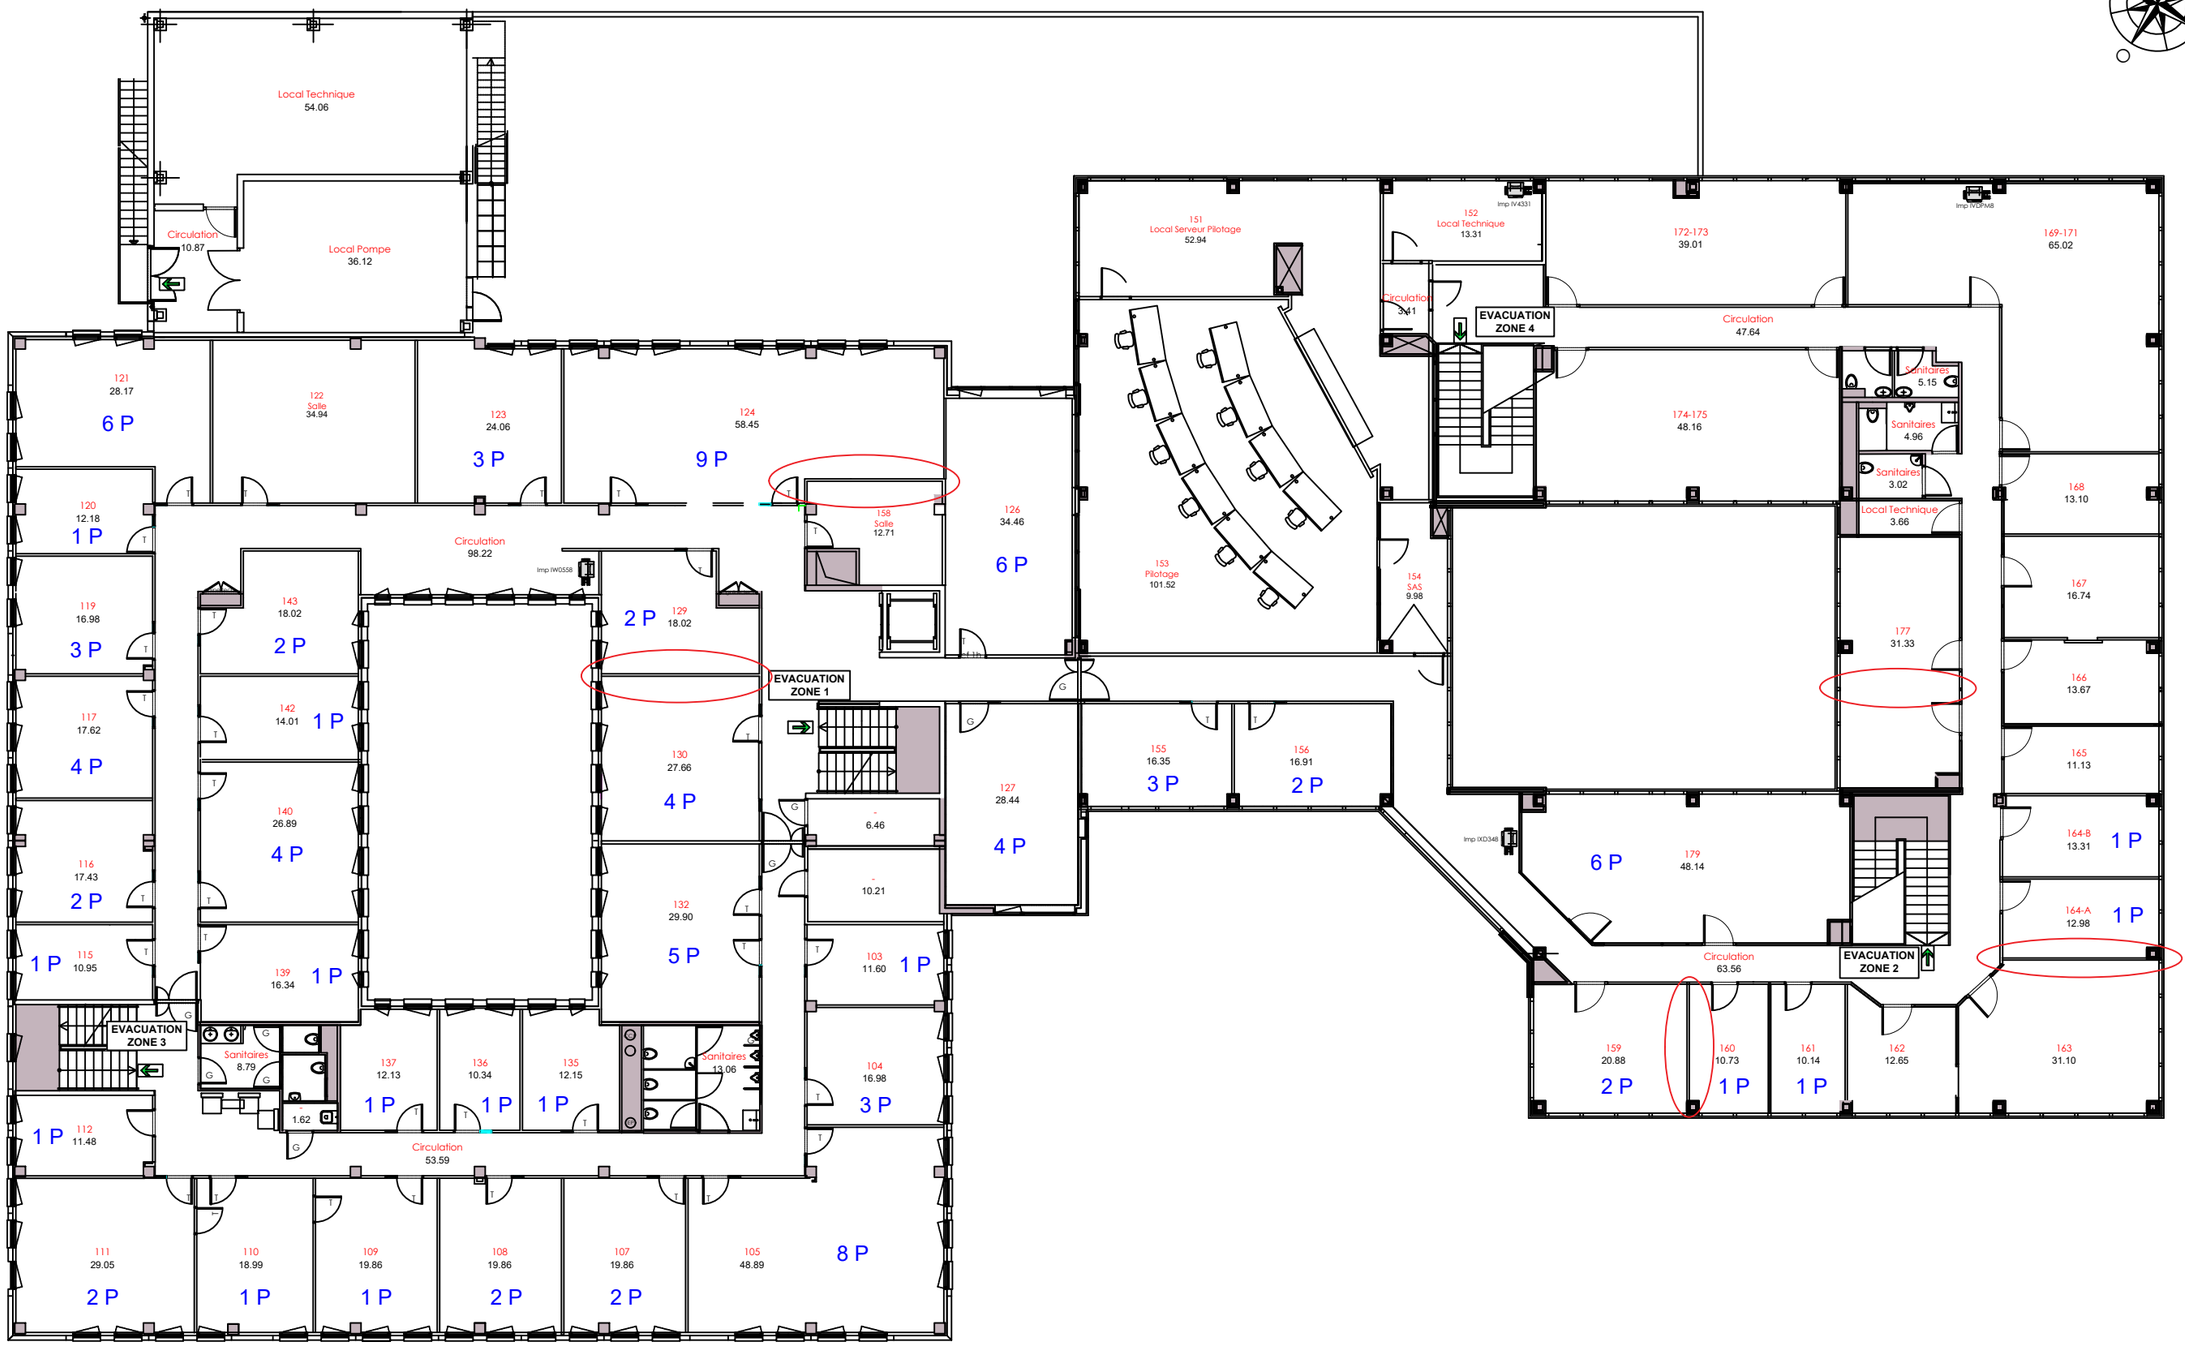


0 1 2 3 4 5 m. 10 m. 15 m.

Echelle : 1/200

France Travail	**DGA SI** 223, rue Clément Adler 34170 Castelnau-le-Lez	DSPC LIS	**DSPC / LIS** 12 rue Dolorès Ibarruri 94300 MONTREUIL

DSI MOP1

PLAN
NIVEAU R+1

date : 01/07/2026
échelle : 1/200
Surface : 2090 m²

préparé par : BVX