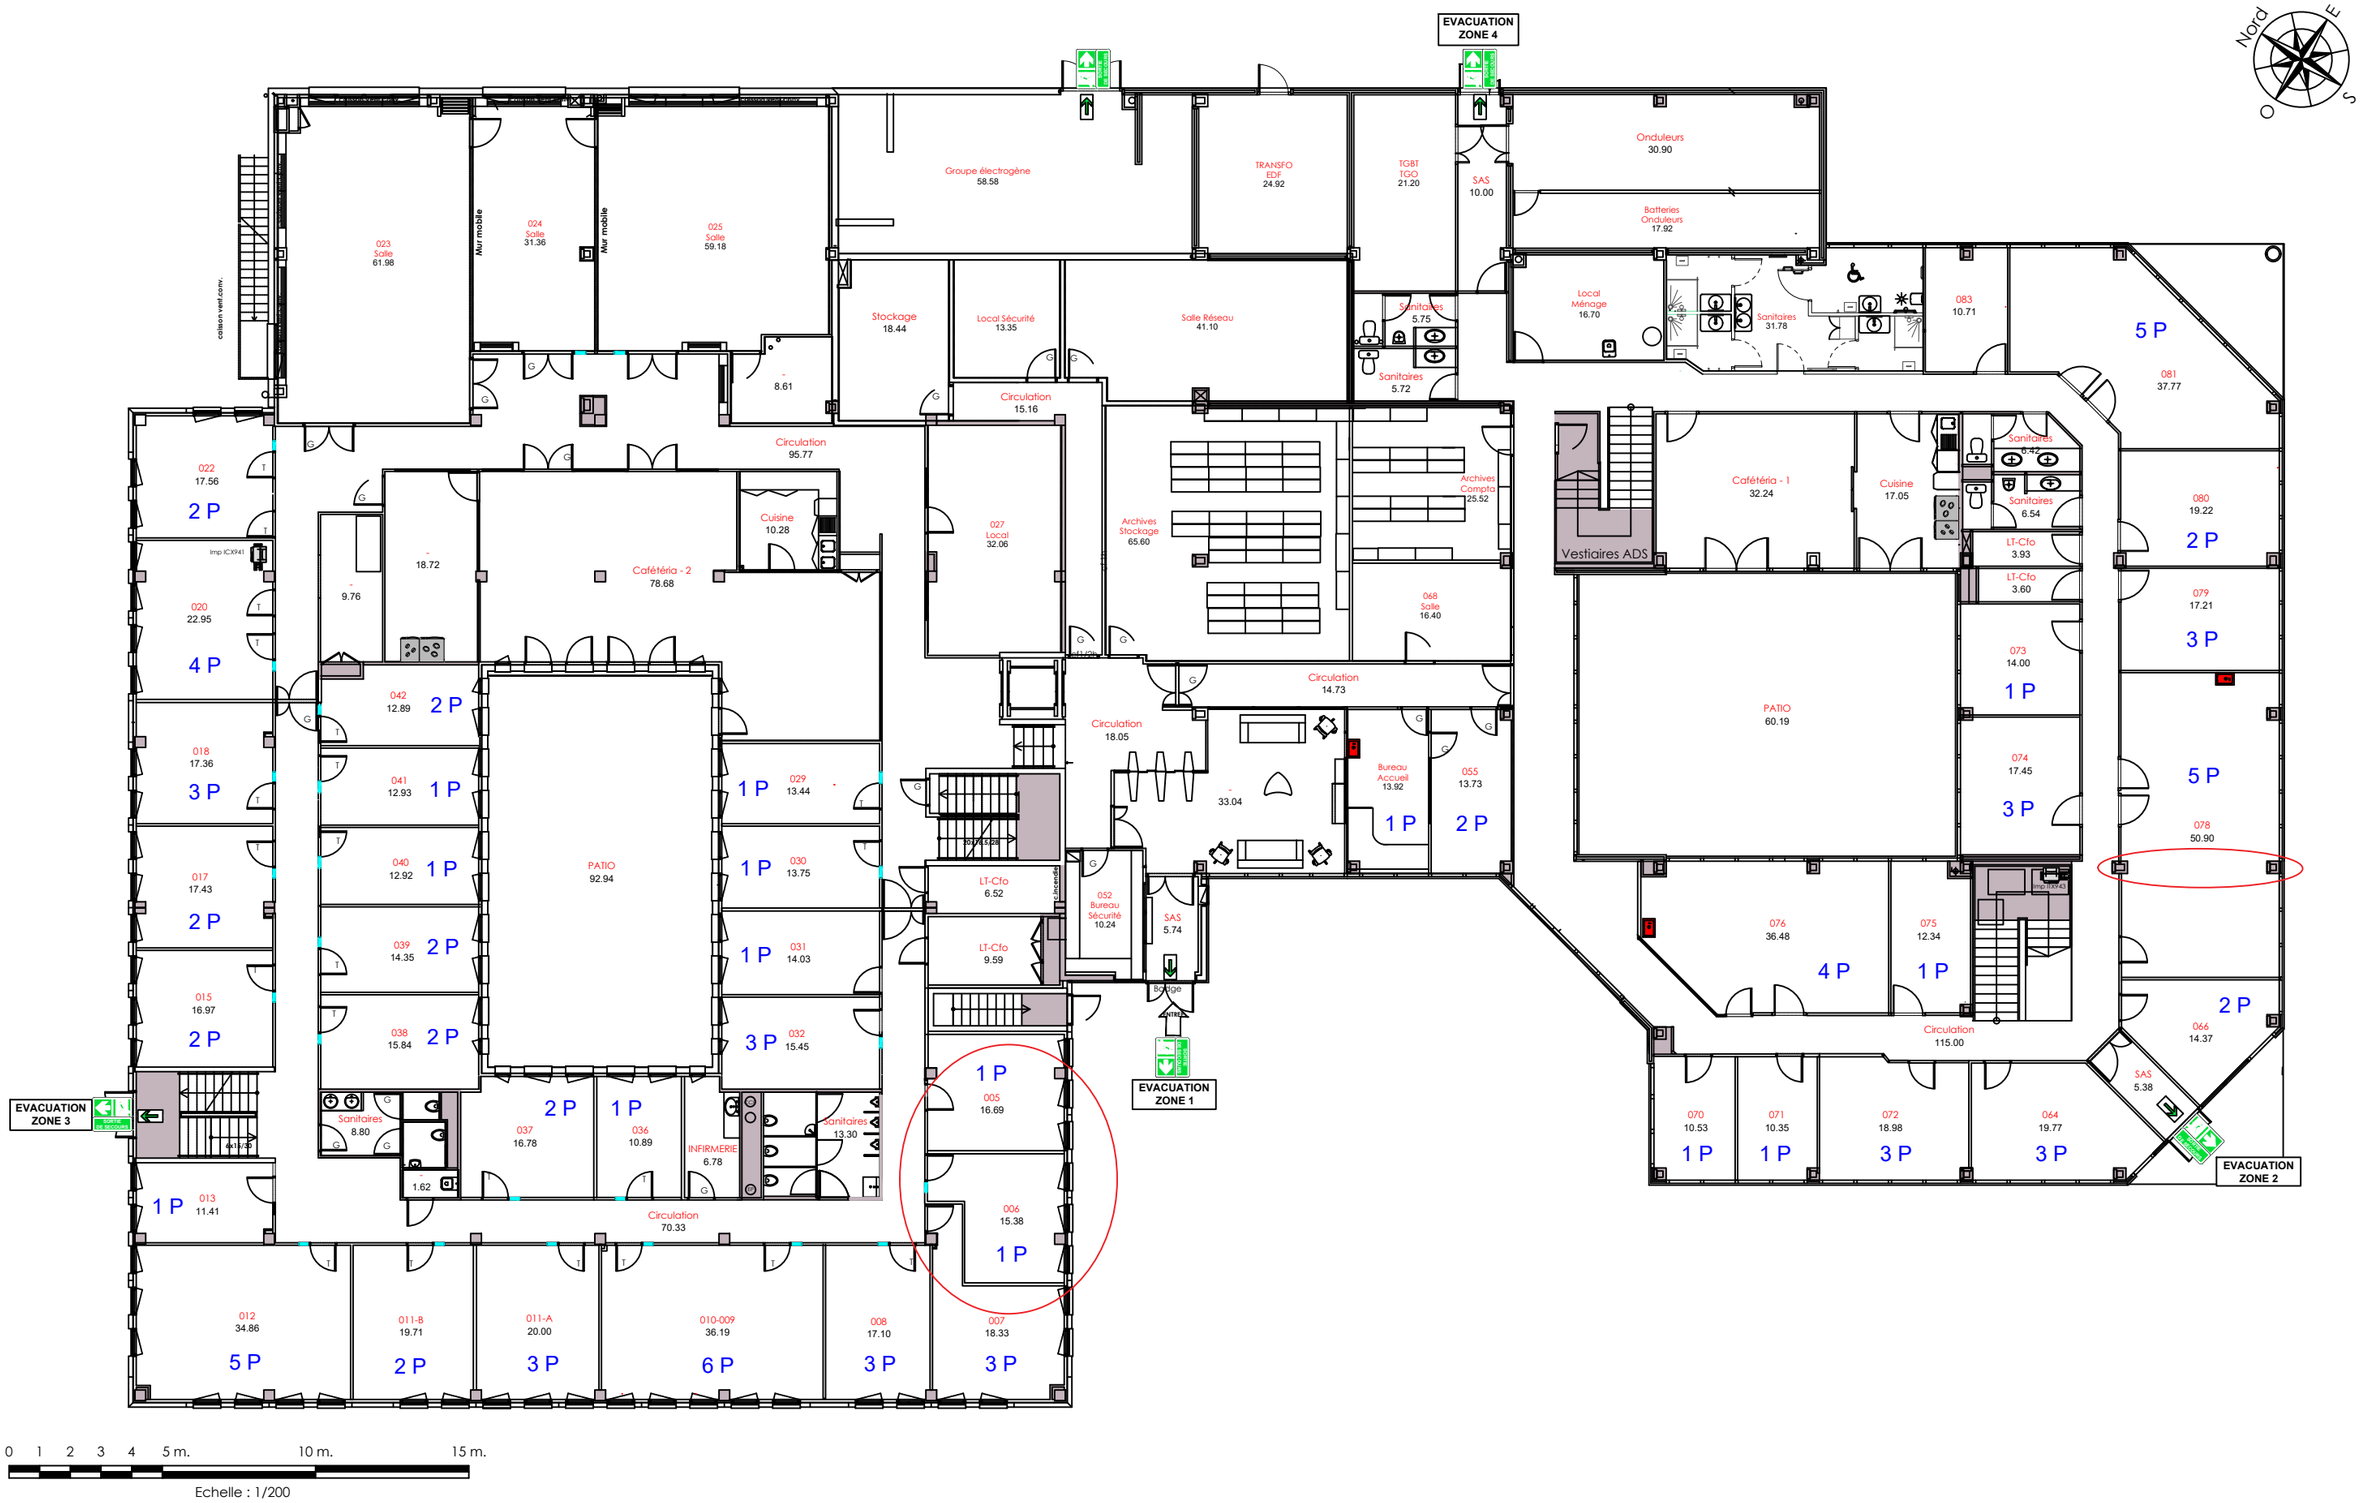


0 1 2 3 4 5 m. 10 m. 15 m.

Echelle : 1/200

France Travail — DGA SI, 223, rue Clément Adler, 34170 Castelnau-le-Lez	DSPC / LIS, 12 rue Dolorès Ibarruri, 94300 MONTREUIL	DSI MOP1	préparé par : BVX
		PLAN NIVEAU RDC	date : 01/07/2026
			échelle : 1/200
			Surface : 2380 m²