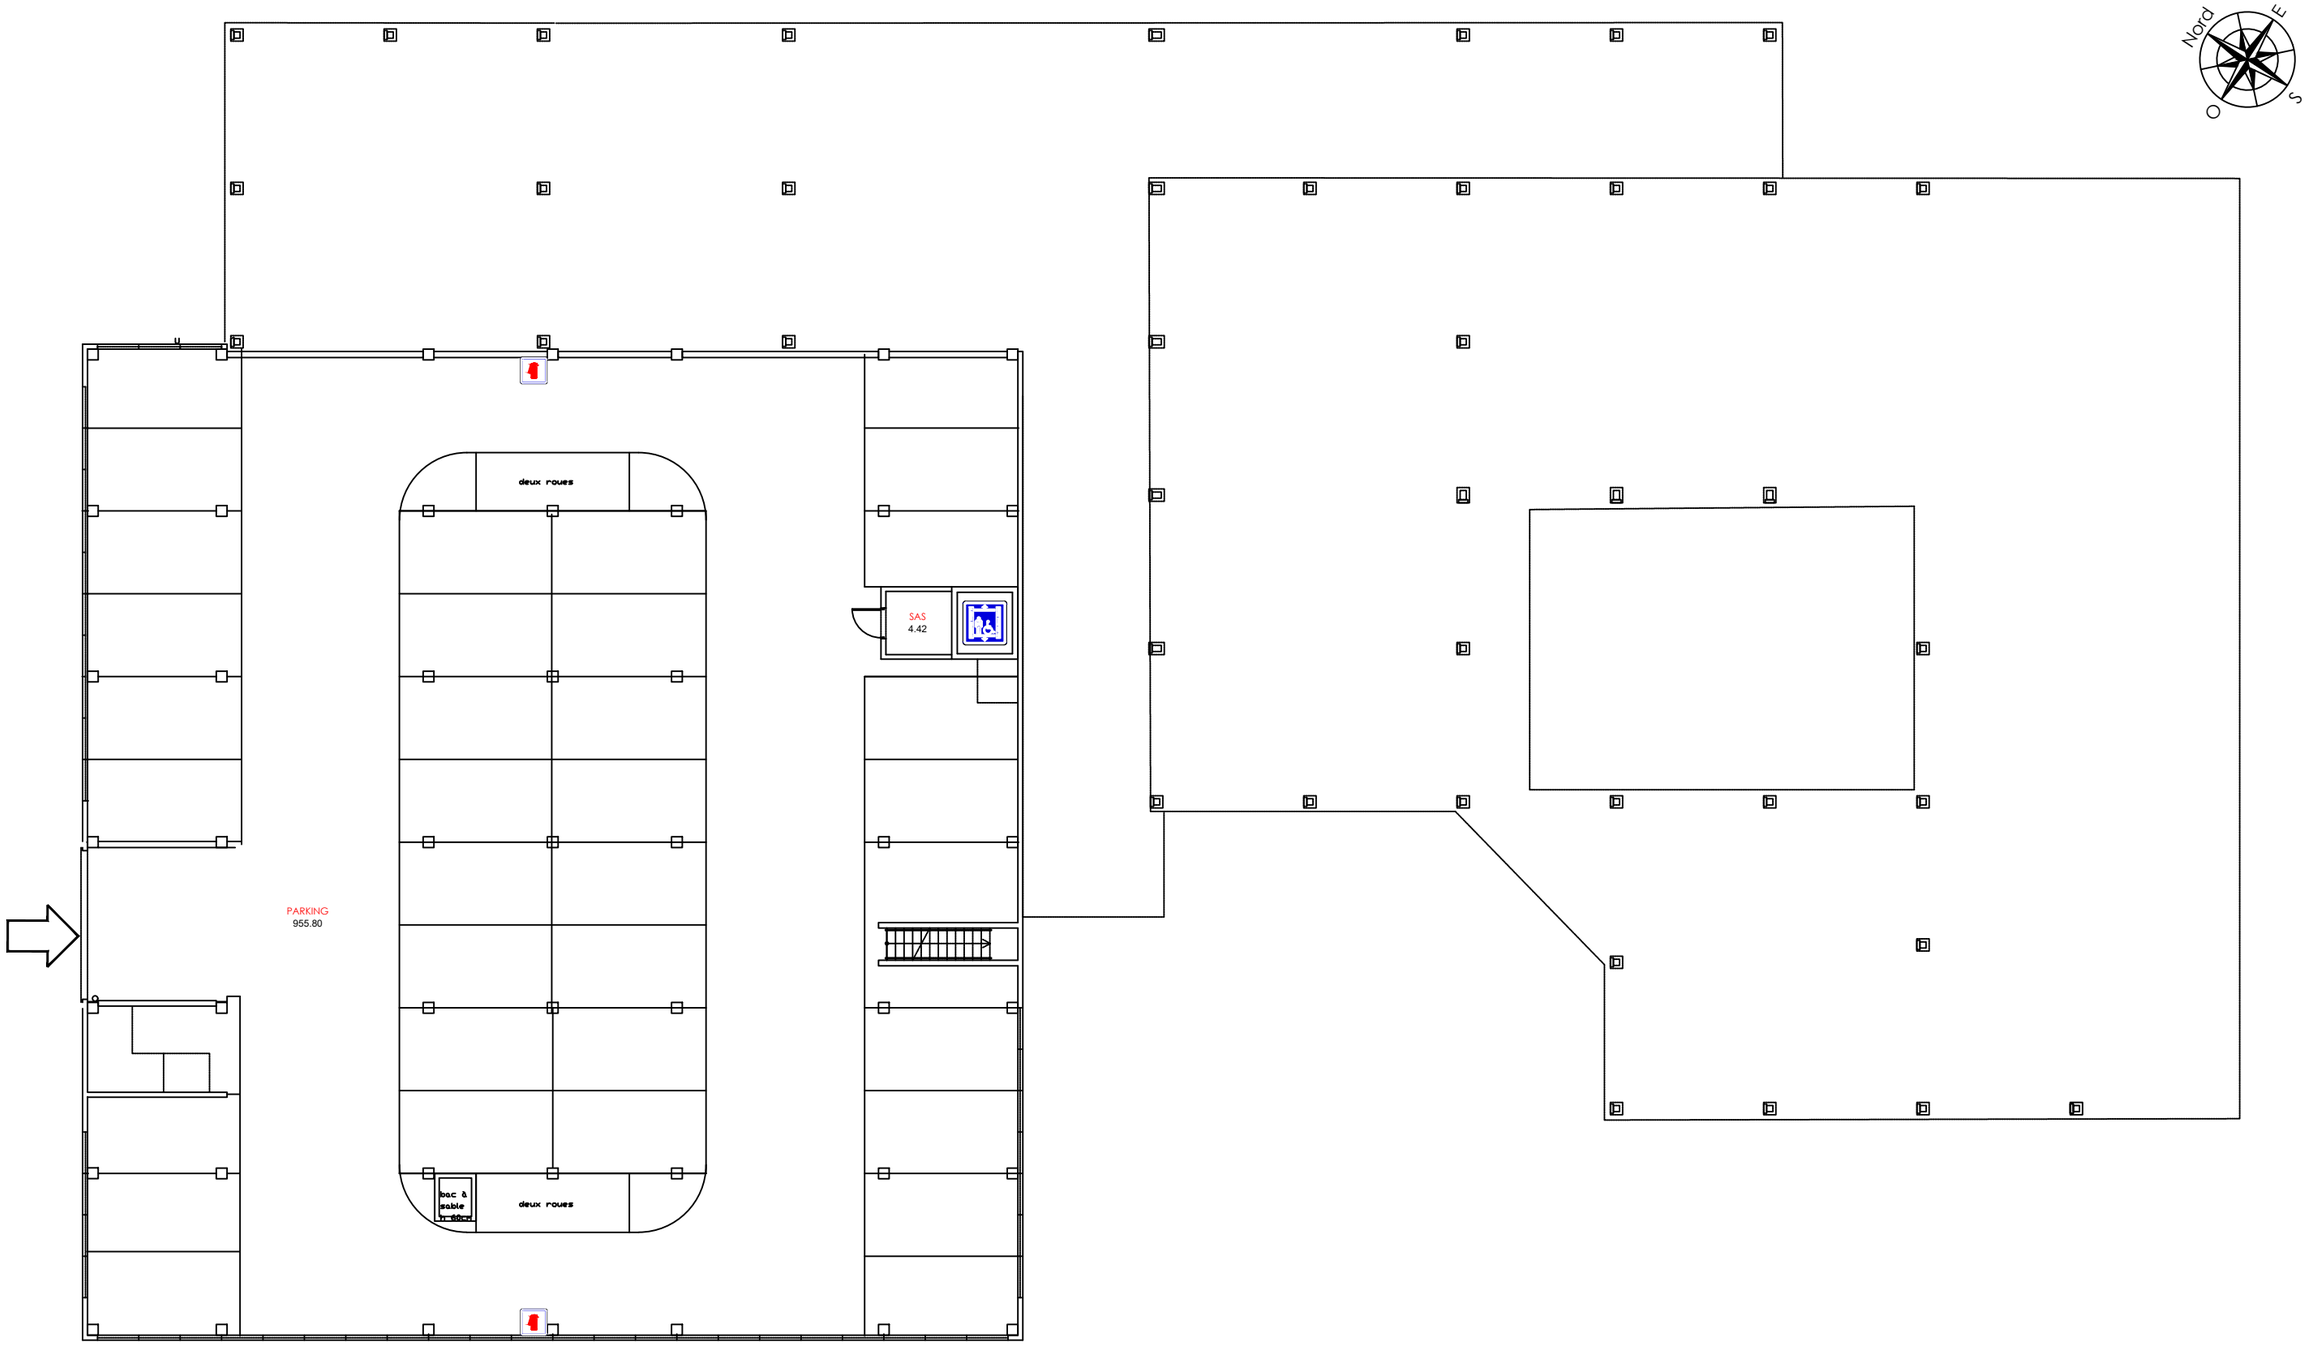


0 1 2 3 4 5 m. 10 m. 15 m.

Echelle : 1/200

France Travail

DGA SI
223, rue Clément Adler
34170 Castelnau-le-Lez

DSPC LIS

DSPC / LIS
12 rue Dolorès Ibarruri
94300 MONTREUIL

DSI MOP1

PLAN
NIVEAU R-1 (parking semi enterré)

date : 10/11/2023
échelle : 1/200
Surface : 966 m²

préparé par : BVX