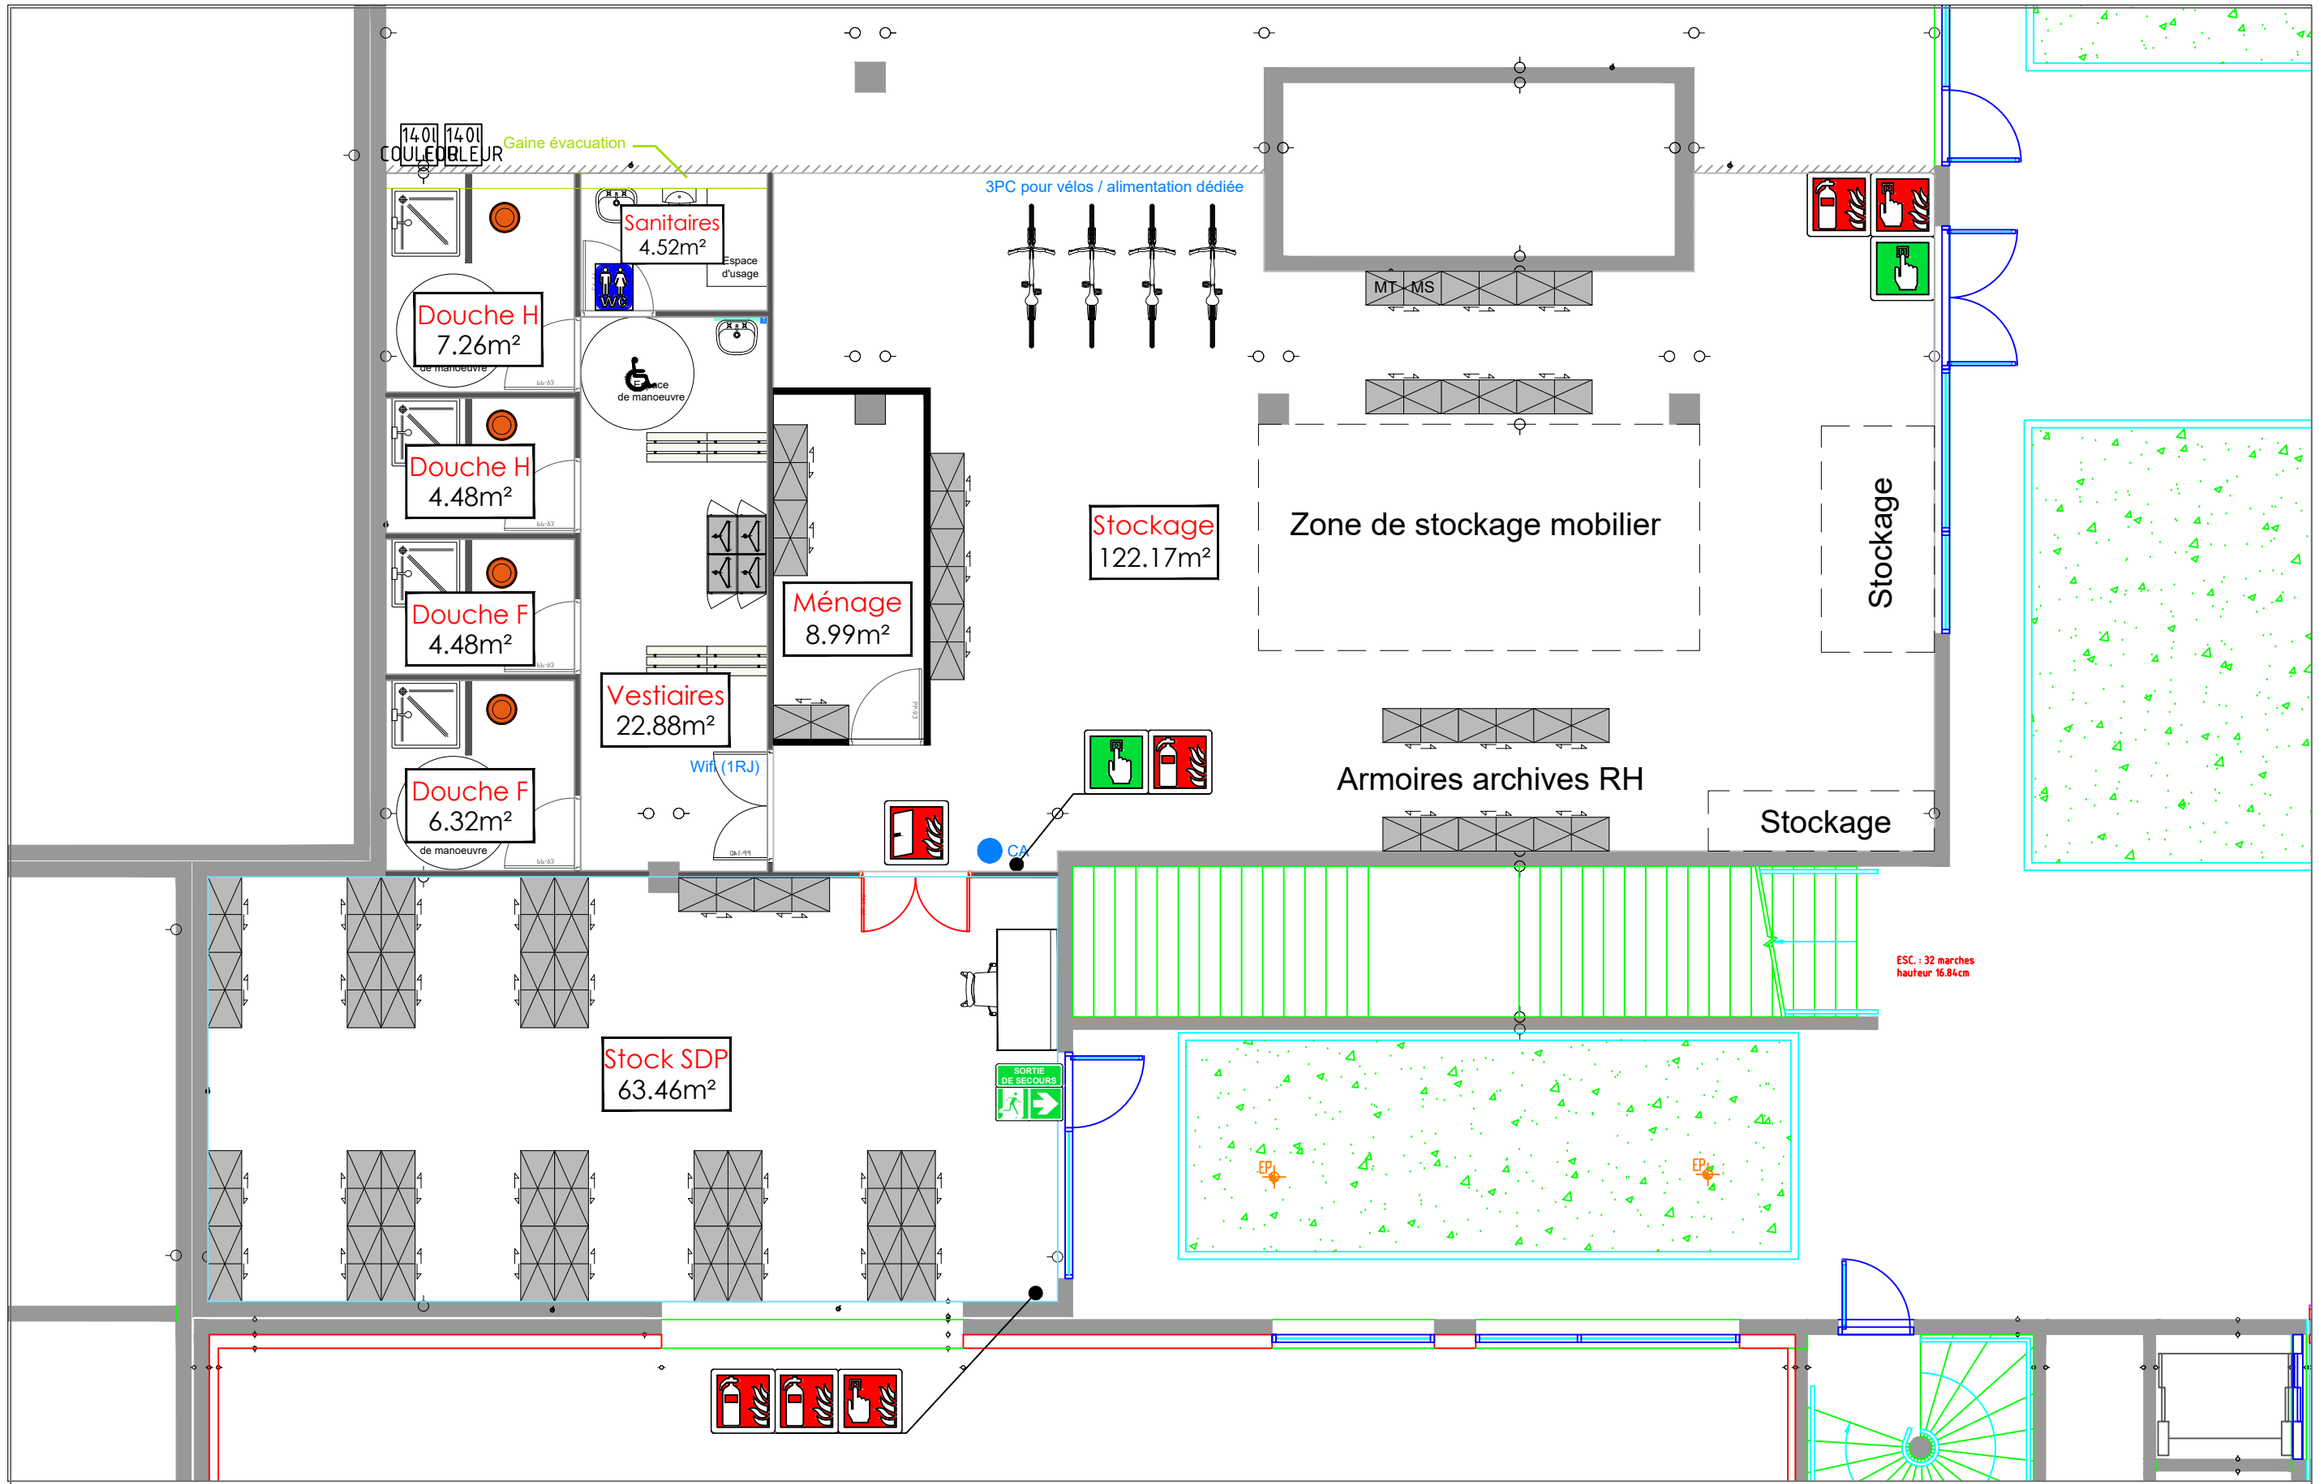


FRANCE TRAVAIL - IMMEUBLE AMASIS - SITE DE LYON

Maîtrise d'Ouvrage

France Travail

DSI
93, Rue Marietton
69009 LYON

Maîtrise d'Oeuvre

LIS

PLAN DU REZ-DE-CHAUSSEE

Légende :
SDP (+SUB) : m²
SUB (+SUN) : m²
SUN : m²

Echelle	Surface totale	Indice	Auteur
1/200e	m²	A	BVX

Plan	Date
RDC	15/02/2024