
Rue Dolorès Ibarruri

Visuel	Typologie
120cm 160cm 160cm	Poste de travail interne : bureau gris et chaise noire & violet + écran
120cm 160cm 160cm	Poste de travail prestataires : bureau marron et chaise noire + écran
	Cloisonettes acoustiques sur postes de travail
	Panneaux acoustiques suspendus
	Cloisonettes acoustiques sur postes espace silence et postes nomades agencés
	Panneaux acoustiques amovibles
	Rideau acoustique
CF 1.00	CF: Cloison coupe-feu + plinthe
PLA 1.00	PLA: Cloison plaques de plâtre acoustiques + plinthe. 98.48 - Duo tech RA + 57db
CP1 1.00	CP1: Cloison modulaire pleine type 1: RA > 44db
CP2 1.00	CP2: Cloison modulaire pleine type 2: RA > 49db
CP3 1.00	CP3: Cloison modulaire pleine type 3
VT1 1.00	VT1: Cloison modulaire vitrée type 1: RA > 38db
VT2 1.00	VT2: Cloison modulaire vitrée type 2: RA > 45db
VT3 1.00	VT3: Cloison vitrée design type 3
VT4 1.00	VT4: Châssis vitré séparatif
VSA 1.00	VSA: Cloison vitrée sur allège

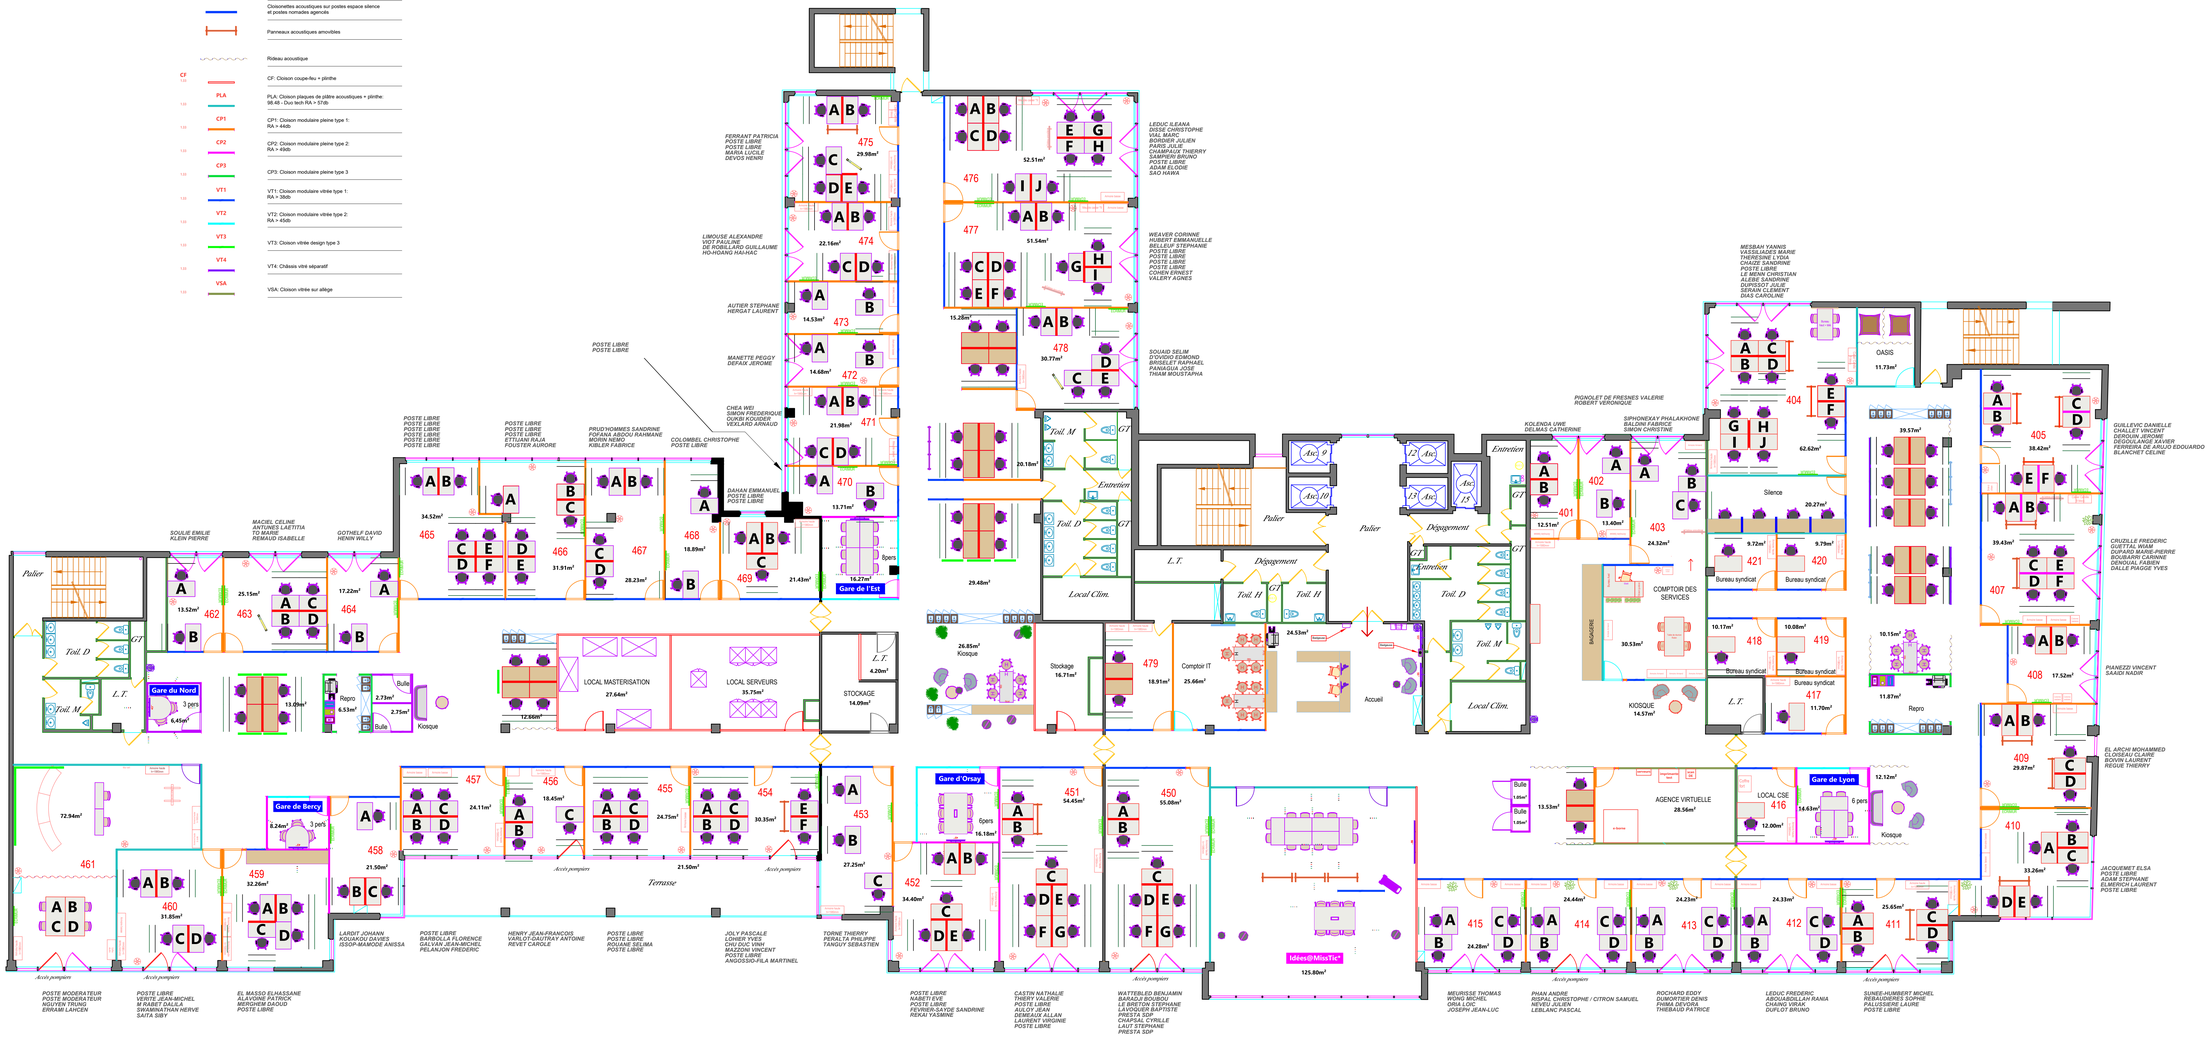

Rue Henri Rol-Tanguy

Rue de Lagny

FRANCE TRAVAIL - TERRA NOVA 2 - SITE DE MONTREUIL

Maîtrise d'Ouvrage		Maîtrise d'Oeuvre	
France Travail	**DGA-Tech** 15, Rue Henri Rol Tanguy 93100 MONTREUIL	DSPC LIS	

PLAN D'AMÉNAGEMENT
4ème Etage

Légende :
SDP (+SUB) : 000m²
SUB (+SUN) : 000m²
SUN : 000m²

Echelle	Surface totale	Indice	Auteur
1/250e	-m²	A	BVX
Date	Plan		
13/05/2026	R+4		