
Visuel	Typologie
1200 / 800 — 1400	Poste de travail interne : bureau gris et chaise noire & violet + écran
1200 / 800 — 1400	Poste de travail prestataires : bureau marron et chaise noire + écran
	Cloisonettes acoustiques sur postes de travail
	Panneaux acoustiques suspendus
	Cloisonettes acoustiques sur postes espace silence et postes nomades agences
	Panneaux acoustiques amovibles
	Rideau acoustique
CF 130	CF: Cloison coupe-feu + plinthe
PLA 130	PLA: Cloison plaques de plâtre acoustiques + plinthe: 98:48 - Duo tech RA > 57db
CP1 130	CP1: Cloison modulaire pleine type 1: RA > 44db
CP2 130	CP2: Cloison modulaire pleine type 2: RA > 49db
CP3 130	CP3: Cloison modulaire pleine type 3
VT1 130	VT1: Cloison modulaire vitrée type 1: RA > 38db
VT2 130	VT2: Cloison modulaire vitrée type 2: RA > 45db
VT3 130	VT3: Cloison vitrée design type 3
VT4 130	VT4: Châssis vitré séparatif
VSA 130	VSA: Cloison vitrée sur allège

Rue Dolorès Ibarruri

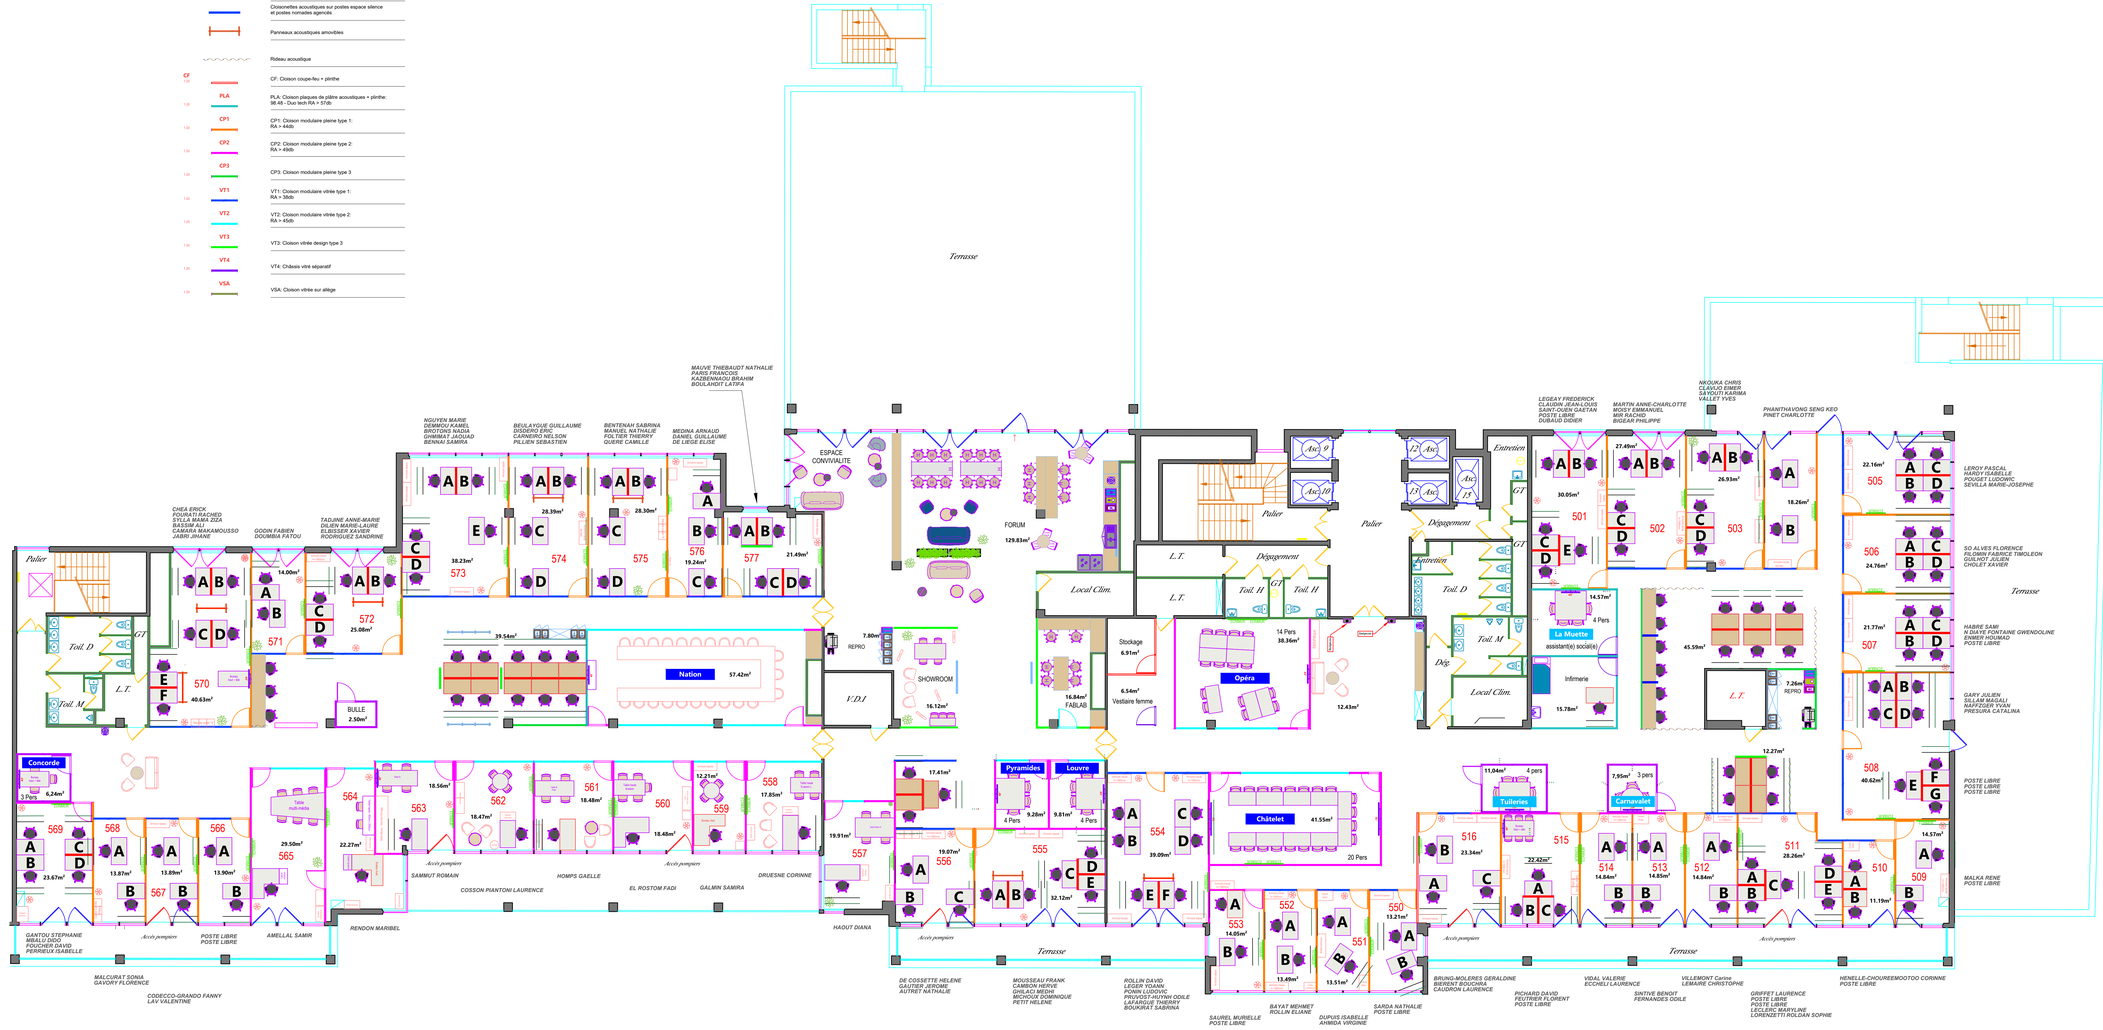

Rue Henri Rol-Tanguy

Rue de la Lagny

FRANCE TRAVAIL - TERRA NOVA 2 - SITE DE MONTREUIL

Maîtrise d'Ouvrage — France Travail

DGA-Tech
15, Rue Henri Rol Tanguy
93100 MONTREUIL

Maîtrise d'Oeuvre — DSPC LIS

PLAN D'AMÉNAGEMENT
5ème Etage

Légende :
SDP (+SUB) : 000m²
SUB (+SUN) : 000m²
SUN : 000m²

Echelle	Surface totale	Indice	Auteur
1/250e	-m²	A	BVX
Date: 13/05/2026	Plan: R+5		